


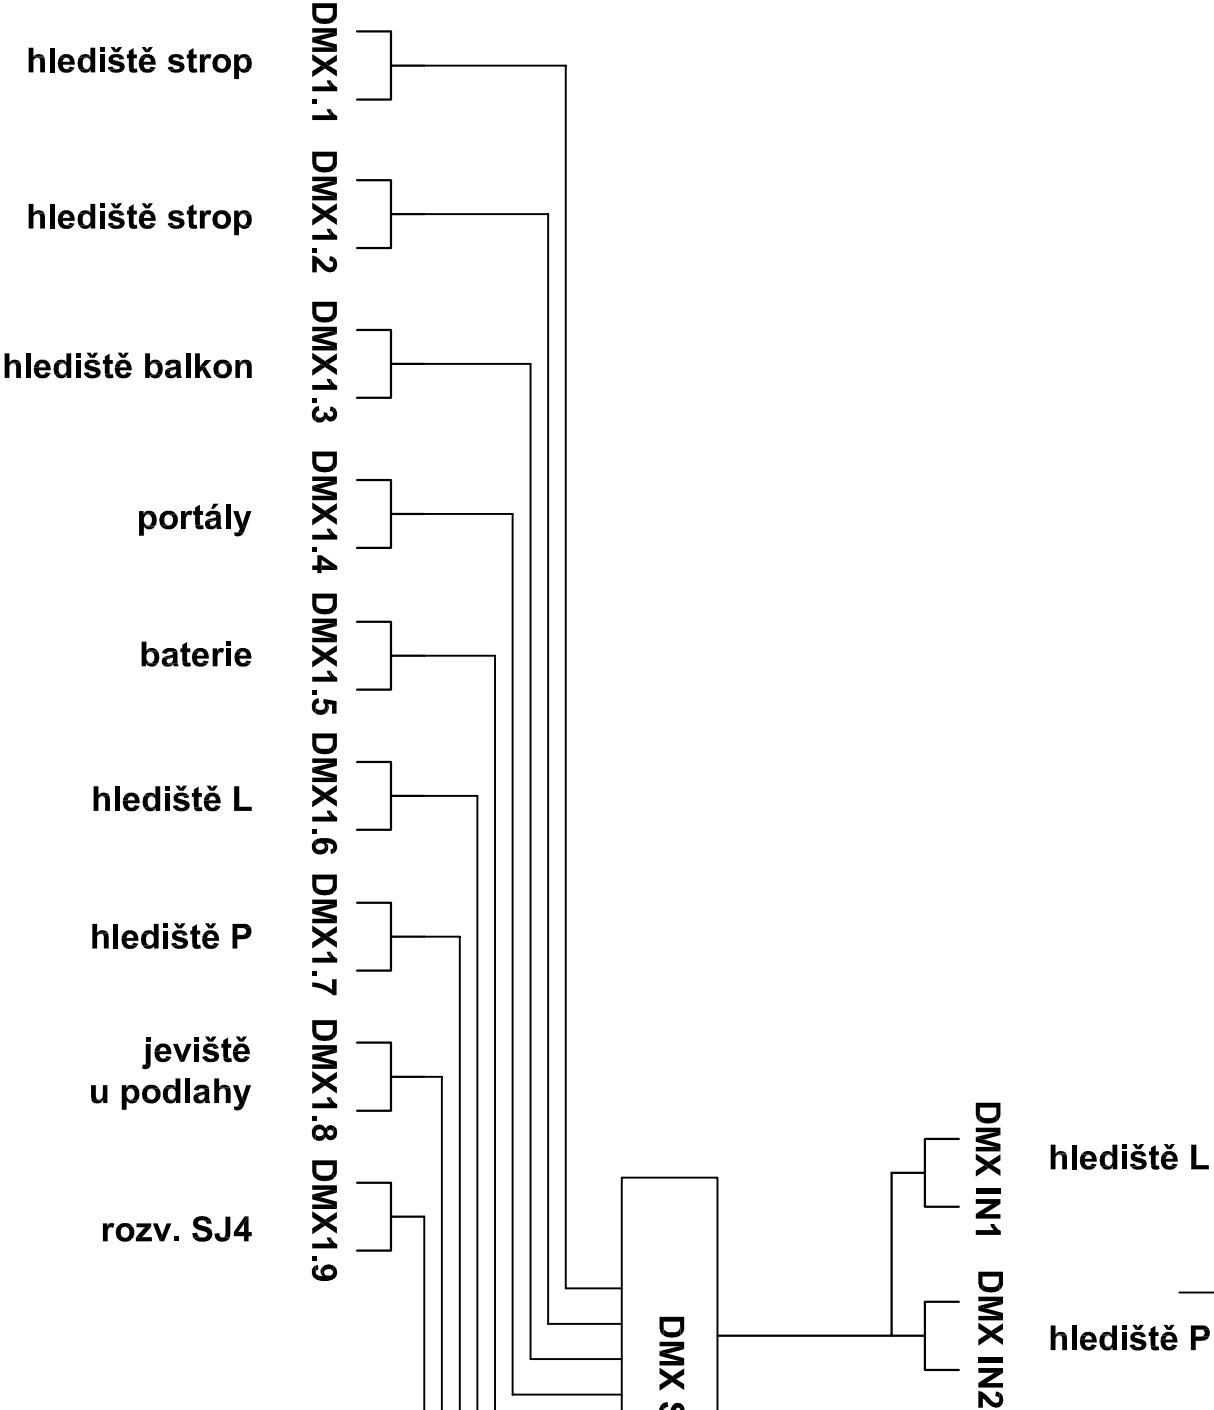

Výstupní signál DMX pro ovládání stroboskopů, pohybových světel, mlhovačů a dalších zařízení ovládaných protokolem DMX512

PROJEKTOVÁ, INŽENÝRSKÁ A KONSULTAČNÍ ORGANIZACE					
CERTIFIKÁT ISO 9001				iČO 60193280	
PROJEKTANT	VYPRACOVAL	KONTROLA	HL.INŽ.PROJEKTU		
Jan Sedláček	Jan Sedláček	Ing. Vladimír Pospíšil	Ing. Petr Kašpor		
AKCE				ATELIER POZEMNÍCH STAVEB	
REKONSTRUKCE A MODERNIZACE DOMU KULTURY POKLAD				ČÍSLO ZAKÁZKY 2-0299-00/40	
				DOKUMENTACE DPS	
				MĚŘITKO 1:2	
PS12.5 – SCÉNICKE OSVĚTLENÍ SPOL. SÁLU				DATUM 11/2012	
000				POČET FORMÁTŮ 2/A4	
OBSAH PŘÍLOHY				Číslo kópie	Část
—				C	06
BLOKOVÉ SCHEMA DMX ŘÍZENÍ				Kód	DMX_PPS_C.PS12.5_000_S01-121130
DOKUMENTACI LZE UŽÍVAT POUZE VE SMYSLU PŘÍSLUŠNÉ SMLOUVY O DÍLO. VÝKRES, ČI JEHO ČÁST, MŮŽE BÝT KOPÍROVÁN NEBO JINAK ZPŮSOBEM ROZŠÍŘOVÁN POUZE PO PŘEDCHOZÍM SOUHLASU VPU DECO PRAHA a.s.					

JTSK ±0,000 = 246,580 m n.m. BpV

ZMĚNA	DATUM	PODPIS