
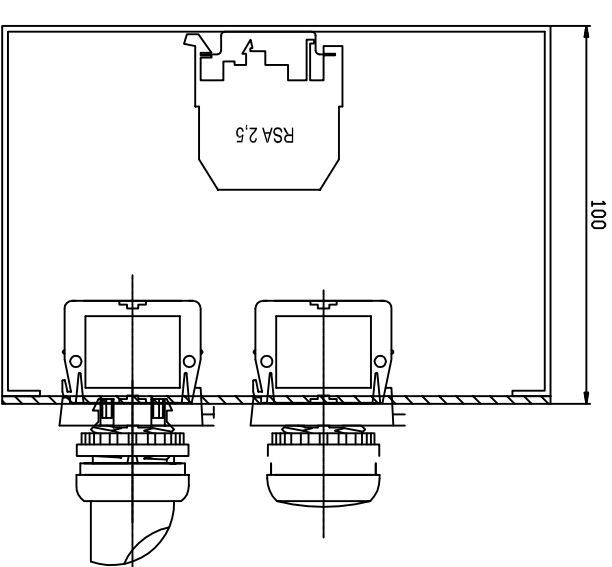


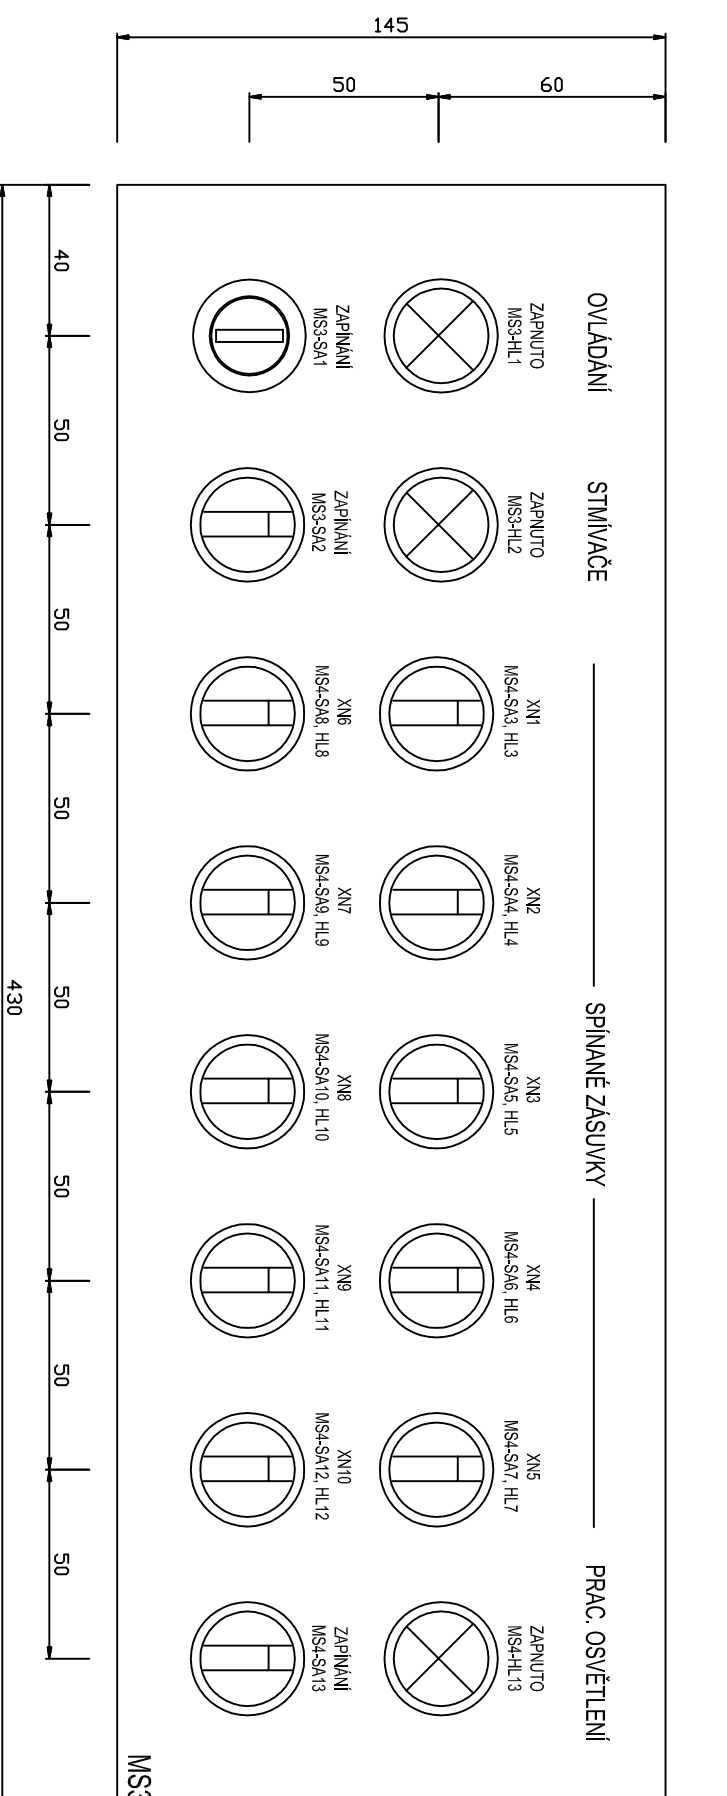

ovládací skříň MS3
umístění: jeviště
oceloplechová skříň
430 x 145 x 100
barva: bílá
popis: síťotisk

ZMĚNA					
	DATUM			PODPIS	

±0,000 = 246,580 m n.m.

BTsk

PROJEKTOVÁ, INŽENÝRSKÁ A KONSULTAČNÍ ORGANIZACE					
CERTIFIKÁT ISO 9001					
IČO 60193280					
PROJEKTANT	VYPRACOVAL	KONTROLA	HL.INŽ.PROJEKTU		
Jan Sedláček	Jan Sedláček	Ing. Vladimír Pospíšil	Ing. Petr Kašpar		
AKCE					
REKONSTRUKCE A MODERNIZACE DOMU KULTURY POKLAD					
PS12.5 – SCÉNICKE OSVĚTLENÍ SPOL. SÁLU					
000					
OBSAH PŘÍLOHY					
—					
OVLÁDACÍ SKŘÍŇ MS3					

DOKUMENTACE LZE UŽÍAT POUZE VE SMYSLU PŘÍSLUŠNÉ SMLOUVY O DÍLO, VÝKRES, ČI JEHO ČÁST, MOŽE BÝT KOPÍROVÁN NEBO JINAK ZPŮSOBEM ROZŠŮŘOVÁN POUZE PO PŘEDCHOZÍM SOHLASU VPU DECO PRAHA a.s.	
---	--