
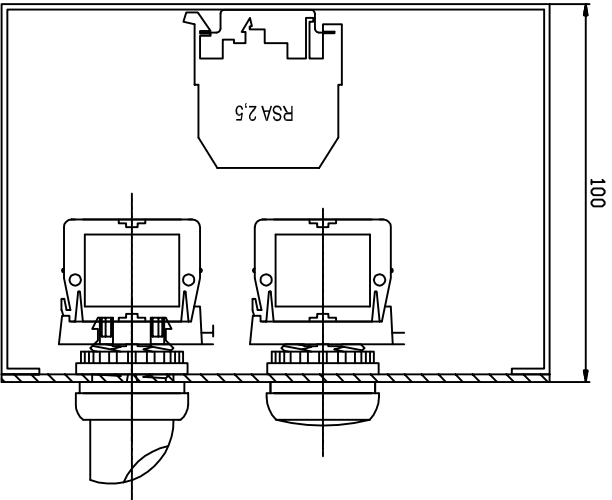


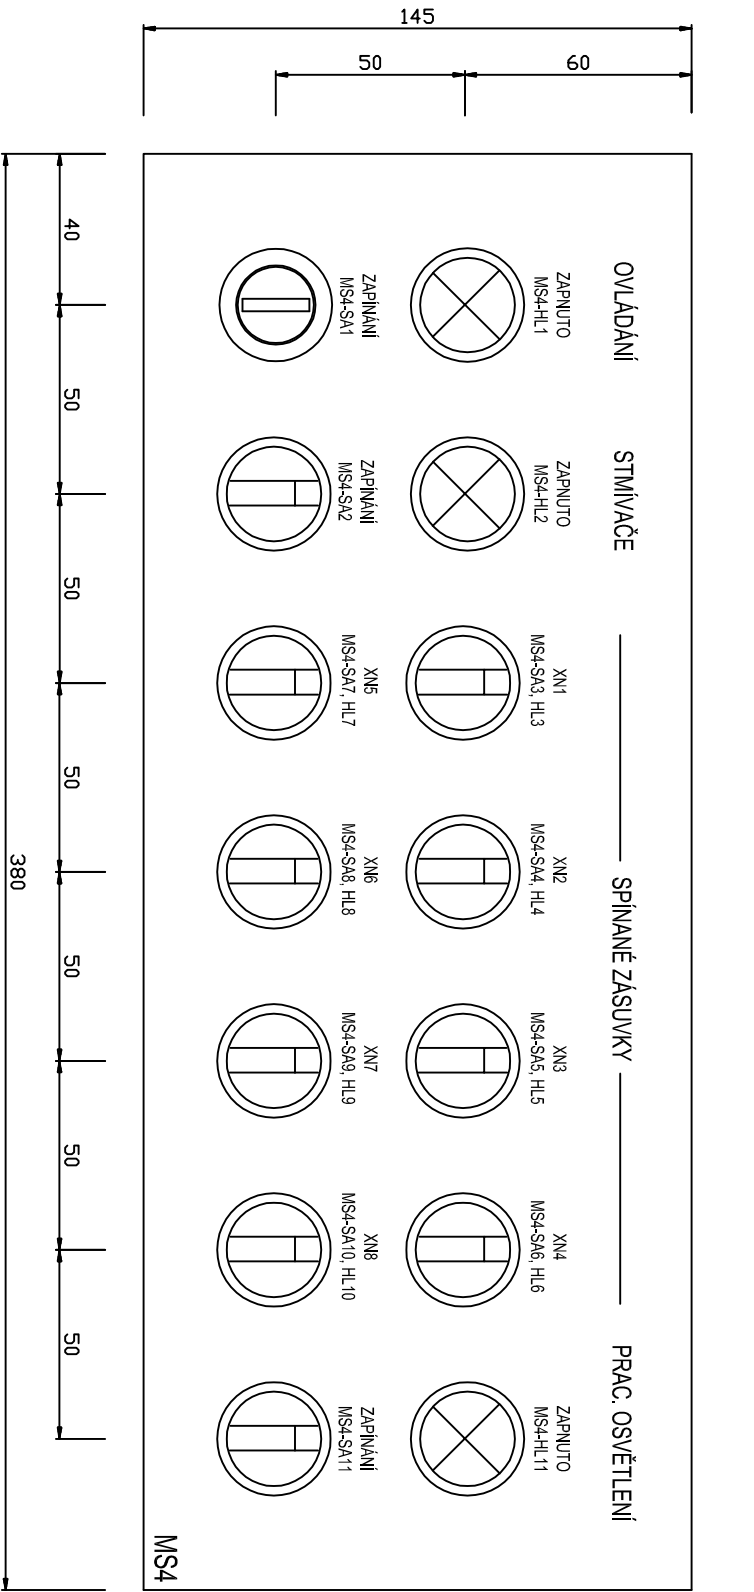

ovládací skříň MS4
umístění: jeviště
oceloplechová skříň
380 x 145 x 100
barva: šedá RAL 7046
popis: sítotisk

PROJEKTOVÁ, INŽENÝRSKÁ A KONSULTAČNÍ ORGANIZACE				 VPU DECO PRAHA a.s. PODOBISKA 20, 160 00 PRAHA 6	
CERTIFIKÁT ISO 9001					
PROJEKTANT		VYPRACOVAL	KONTROLA	HL.INŽ.PROJEKTU	
Jan Sedláček		Jan Sedláček	Ing. Vladimír Pospíšil	Ing. Petr Kašpor	
ATELIÉR POZEMNÍCH STAVEB					
AKCE		ČÍSLO ZAKÁZKY 2-0299-00/40			
REKONSTRUKCE A MODERNIZACE DOMU KULTURY POKLAD		DOKUMENTACE DPS			
PS12.6 – SCÉNICKE OSVĚTLENÍ KULT. CENTRA		MĚŘITKO 1:2			
000		DATUM 11/2012			
OBSAH PŘÍLOHY		POČET FORMÁTŮ 2/A4			
—		ČÍSLO KOPIE		ČÁST	ČÍSLO PŘÍLOHY
OVLÁDACÍ SKŘIŇ MS4				C	08
		KOD		IMP_DPS_C_PS12.6_000_S02-121130	
DOKUMENTACI LŽE UŽÍVAT POUZE VE SMYSLU PŘÍSLUŠNÉ SMLOUVY O DÍLO. VÝKRES, ČI JEHO ČÁST, MŮŽE BÝT KOPÍROVÁN NEBO JINAK ZPŮSOBEM ROZŠŮŘOVÁN POUZE PO PŘEDCHÁZÍCÍM SOUHLASU VPU DECO PRAHA a.s.					

JTSK ±0,000 = 246,580 m n.m. BpV