

LEGENDA ZNAČEK

- ZÁSUVKA

REGULOVANÁ
- ZÁSUVKA

SPÍJANÁ
- ZÁSUVKA

PŘÍMA
- ZÁSUVKA

DVOJNÁSOBNÁ
- ZÁSUVKA


DATOVÁ
- ROZVADĚČ

ROZVADĚČ
- OVĽADACÍ SKŘIŇ

OVĽADACÍ SKŘIŇ
- OVĽADACÍ PULT

OVĽADACÍ PULT
- SVORKOVÁ SKŘIŇ

SVORKOVÁ SKŘIŇ

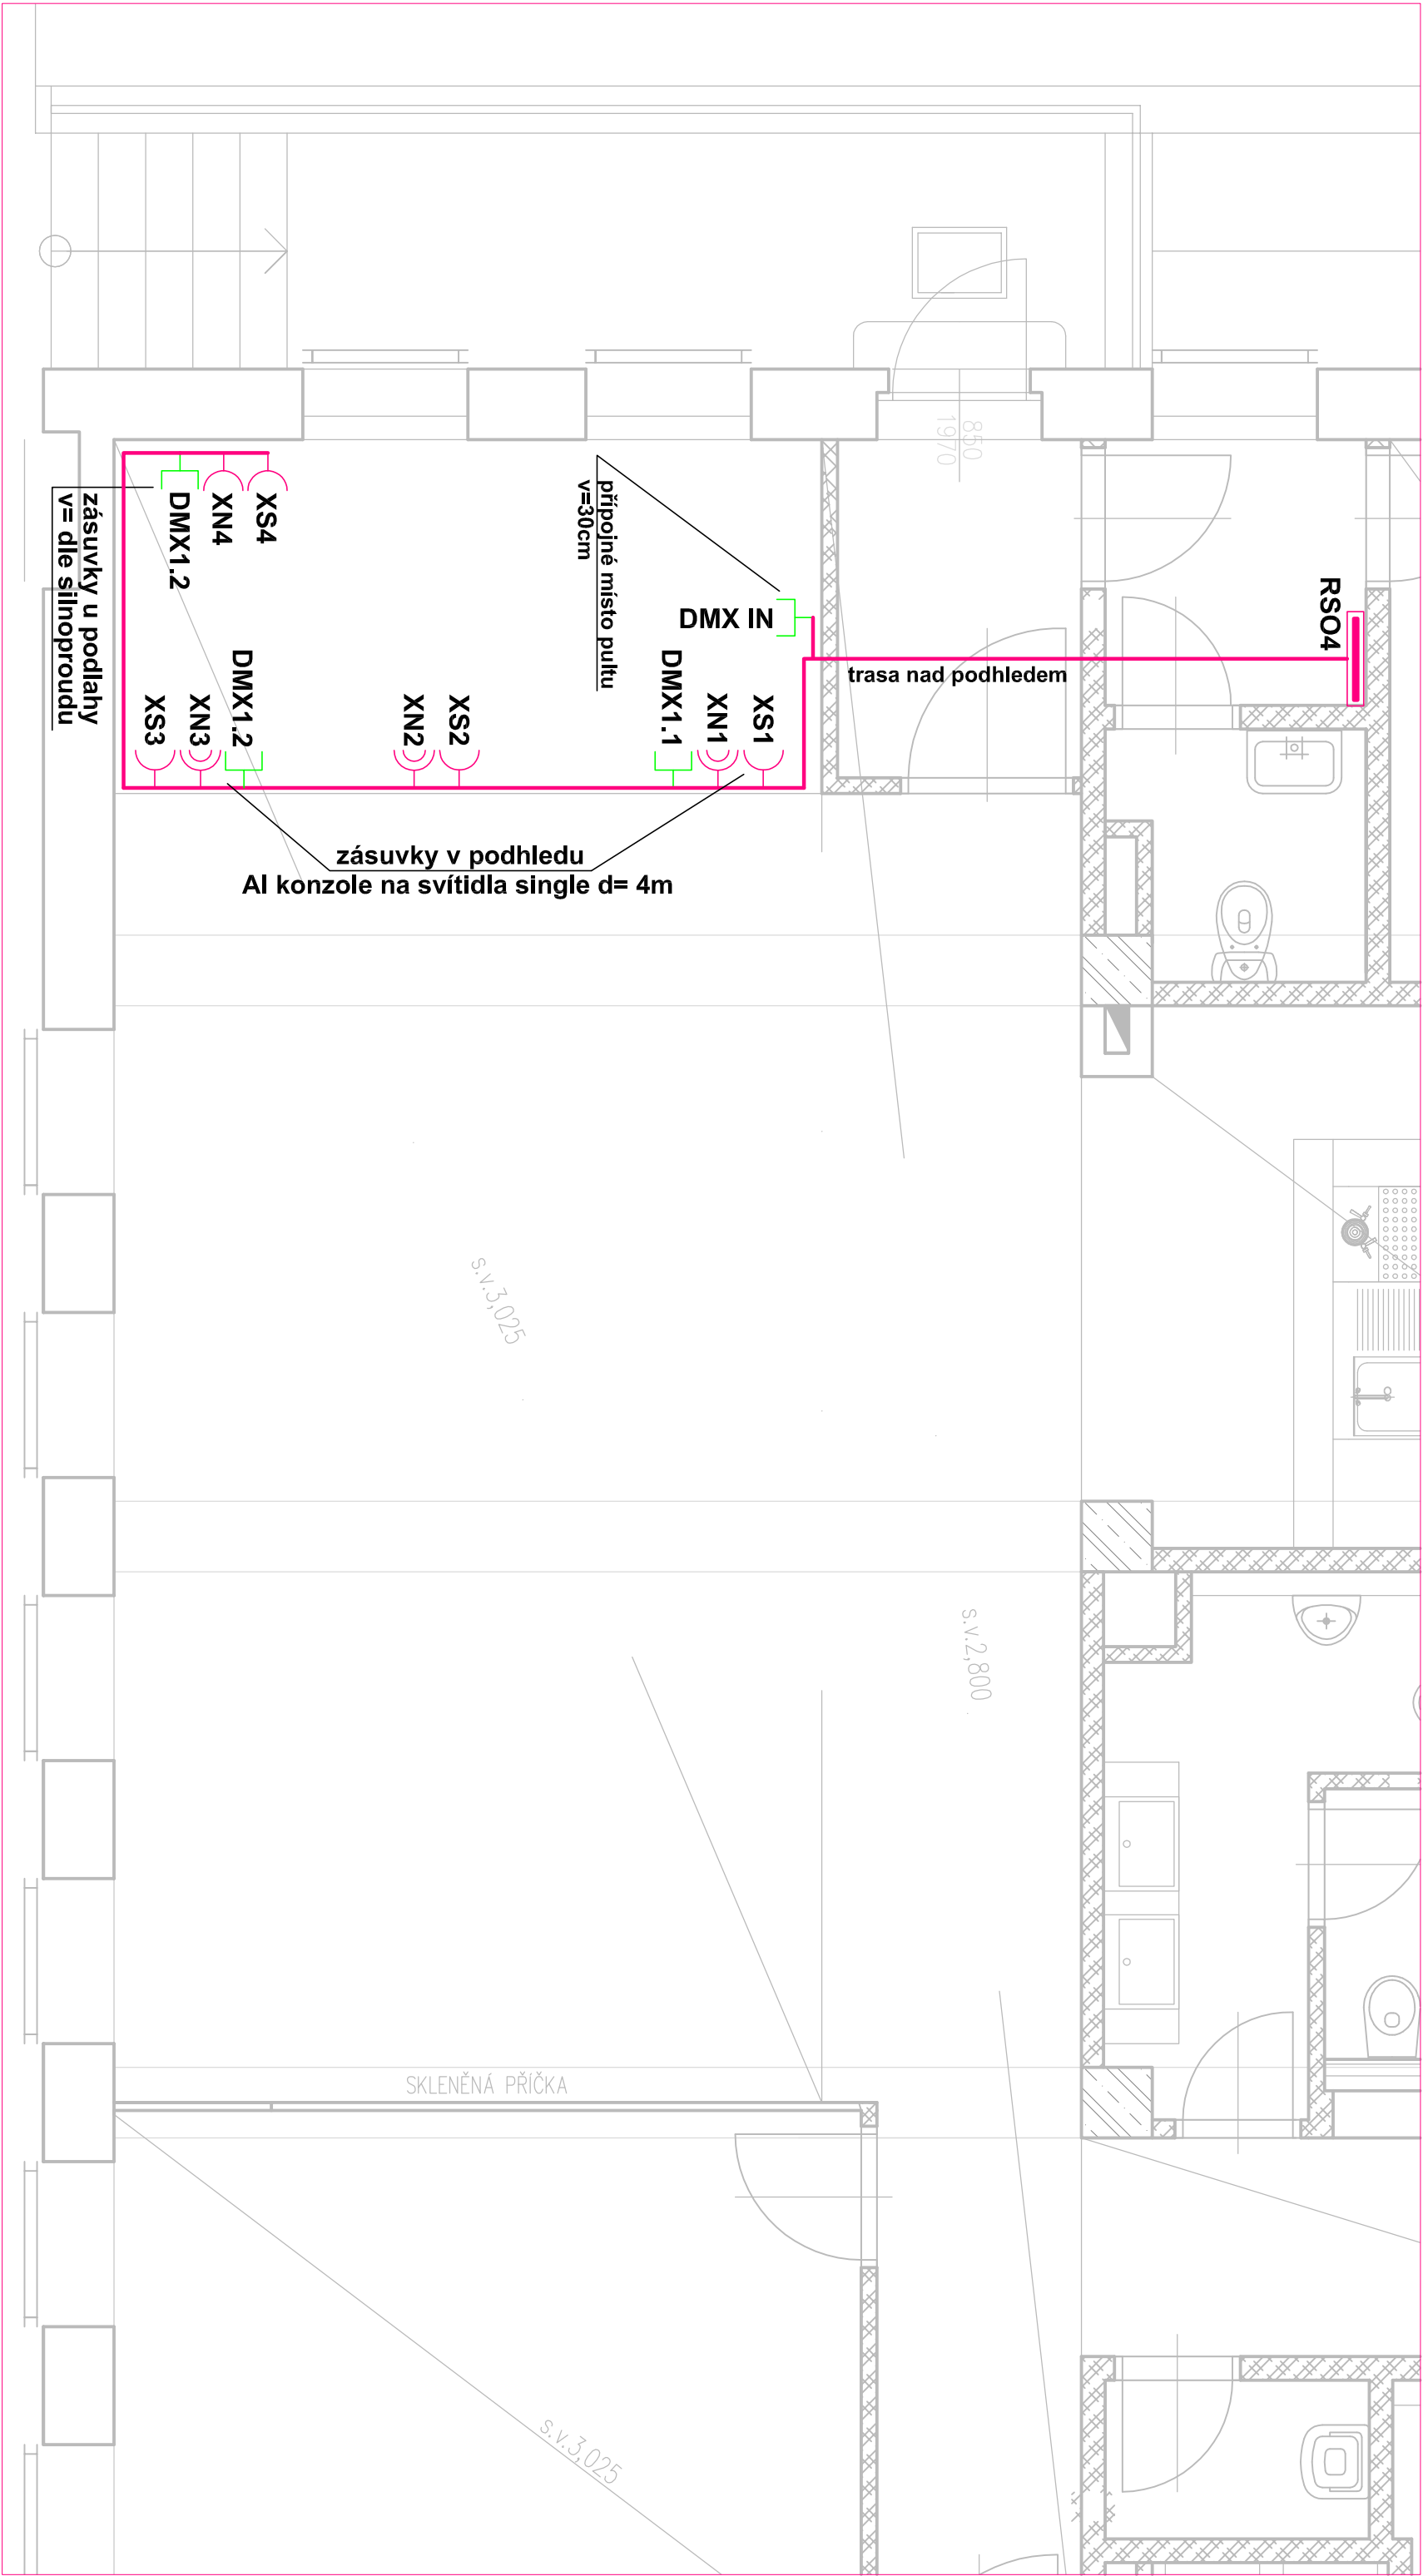

ZMĚNA			
DATUM			PODPIS

JTSK ±0,000 = 246,580 m n.n. Bpv

PROJEKTOVÁ, INŽENÝRSKÁ A KONZULTAČNÍ ORGANIZACE					
CERTIFIKÁT ISO 9001				ID0 60193280	
PROJEKTANT	VYPRACOVAL	KONTROLA	HLINZ.PROJEKTU		
Jan Sedláček	Jan Sedláček	Ing. Vladimír Pospíšil	Ing. David Konia		
AKCE:					
REKONSTRUKCE A MODERNIZACE DOMU KULTURY POKLAD					
ATELIER POZEMNÍCH STAVEB					
ČÍSLO ZAKÁZKY		2-0299-00/40			
DOKUMENTACE		DPS			
MĚŘITKO		1:40			
DATUM		11/2012			
POČET FORMÁTŮ		4xA4			
OBSAH PŘÍLOH		ČÍSLO KÓPE			
—		Část		04	
C					
DOKUMENTACE LZE UŽÍAT POUZE VE SMYSLU PŘEDLOŽENÉ SMLOUVY O DÍLO. VÝKRES, Ů JEHO ČÁSTI, NĚJDE BŮT KOPÍROVÁN NEBO JINAK ZPŮSOBEN ROZŠŮŘOVÁN POUZE PO PŘEDCHOZÍM SOHLASU VPO DECO PRAHA a.s.					