
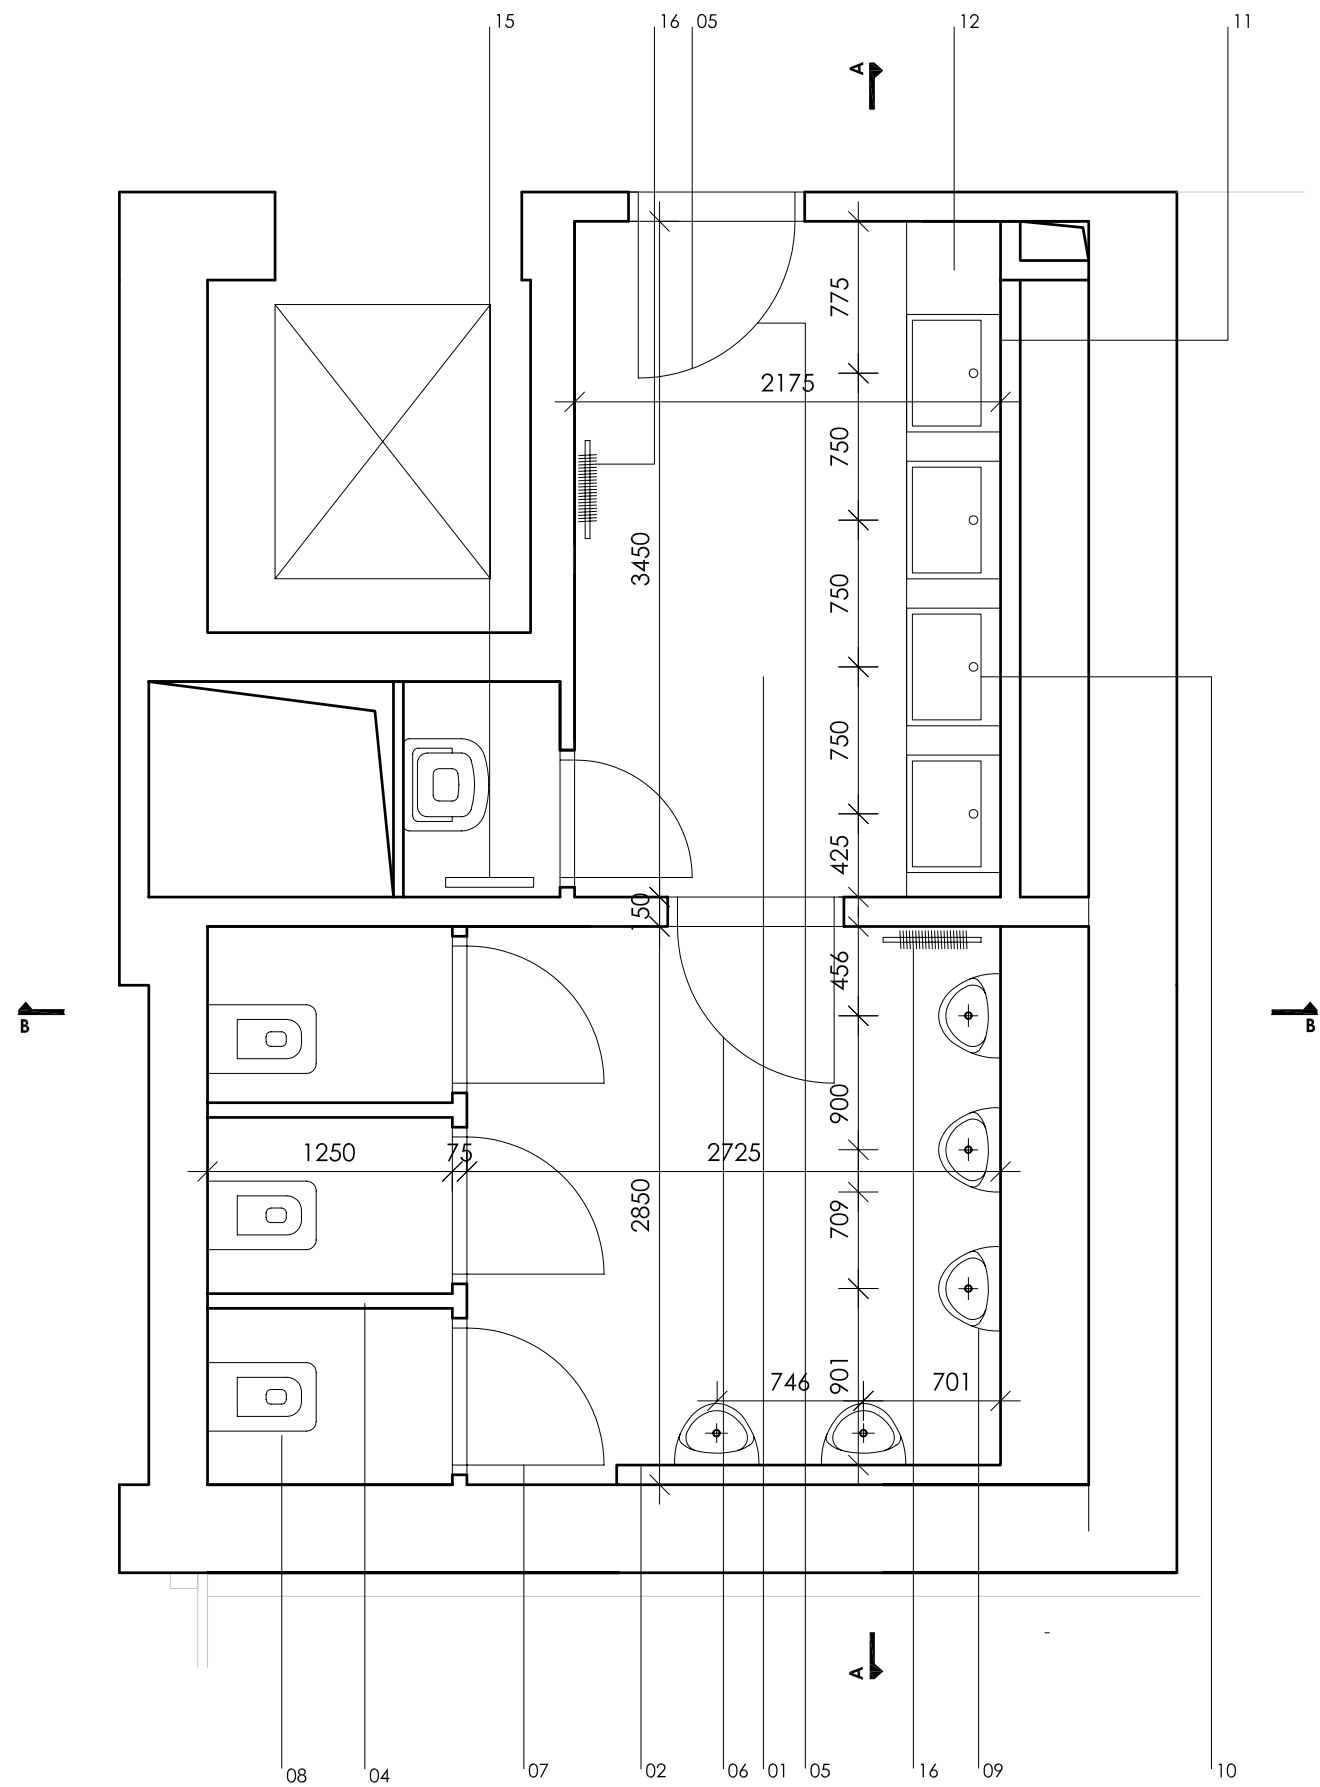


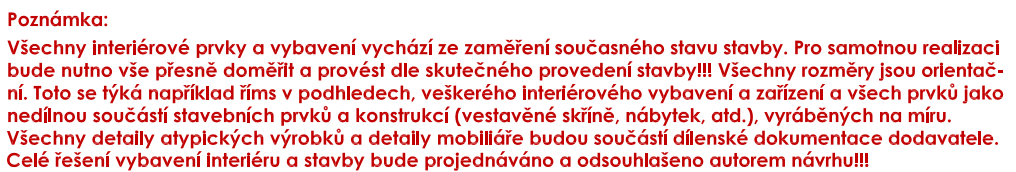

PS 25 - VYBAVENÍ INTERIÉRU	
12	deska - hladké černé lamino 190 SQ , tl. 54 mm, 3250 X 480 mm
OSVĚTLENÍ	
13	Zářivkové svítidlo zapuštěné 1x60W + 1x22W IP40 s opalovým difuzorem typ HALLA - PURI - Ø 45 cm, 14-050K-1U1WE, 7 ks
14	Zářivkové svítidlo zapuštěné 1x28W délky 1475mm typ HALLA, a.s. LINA start/Independent 03-A00H-2035E, 1 ks
VYTÁPĚNÍ	
15	korálux - KLTM - 900/450 T- HMR1/2, 1ks
16	radiátor SAN SPIRAL RAO3 - F, L= 500, černý RAL 9005, 1 ks


$$\pm 0,000 = 246,580 \text{ m n.m. Bpv}$$

				PLATFORMA ARCHITEKTI		
PROJEKTANT	VYPRACOVAL	KONTROLA	HL.INŽ.PROJEKTU			
Ing. arch. D. Průša	Petra Lukášová	Ing. arch. D. Průša	Ing. Petr Kašpar			
AKCE				ČÍSLO ZAKÁZKY	0002-2012	
REKONSTRUKCE A MODERNIZACE DOMU KULTURY POKLAD				DOKUMENTACE	DPS	
PS25 - VYBAVENÍ INTERIÉRU				MĚŘÍTKO	1:150	
000				DATUM	11.2012	
				POČET FORMÁTŮ	3xA4	
OBSAH PŘÍLOHY				ČÍSLO KOPIE	ČÁST	ČÍSLO PŘÍLOHY
BO_12_WC MUŽI 1. P. P.					C	10
					KÓD	DKP_DPS_C_PS25_000_PP1(B)
DOKUMENTACI LZE UŽÍVAT POUZE VE SMYSLU PŘÍSLUŠNÉ SMLOUVY O DÍLO, VÝKRES, ČI JEHO ČÁST. MŮŽE BÝT KOPÍROVÁN NEBO JINÝM ZPŮSOBEM ROZŠŘOVÁN POUZE PO PŘEDCHOZÍM SOUHLASU VPŮ DECO PRAHA a.s.						