

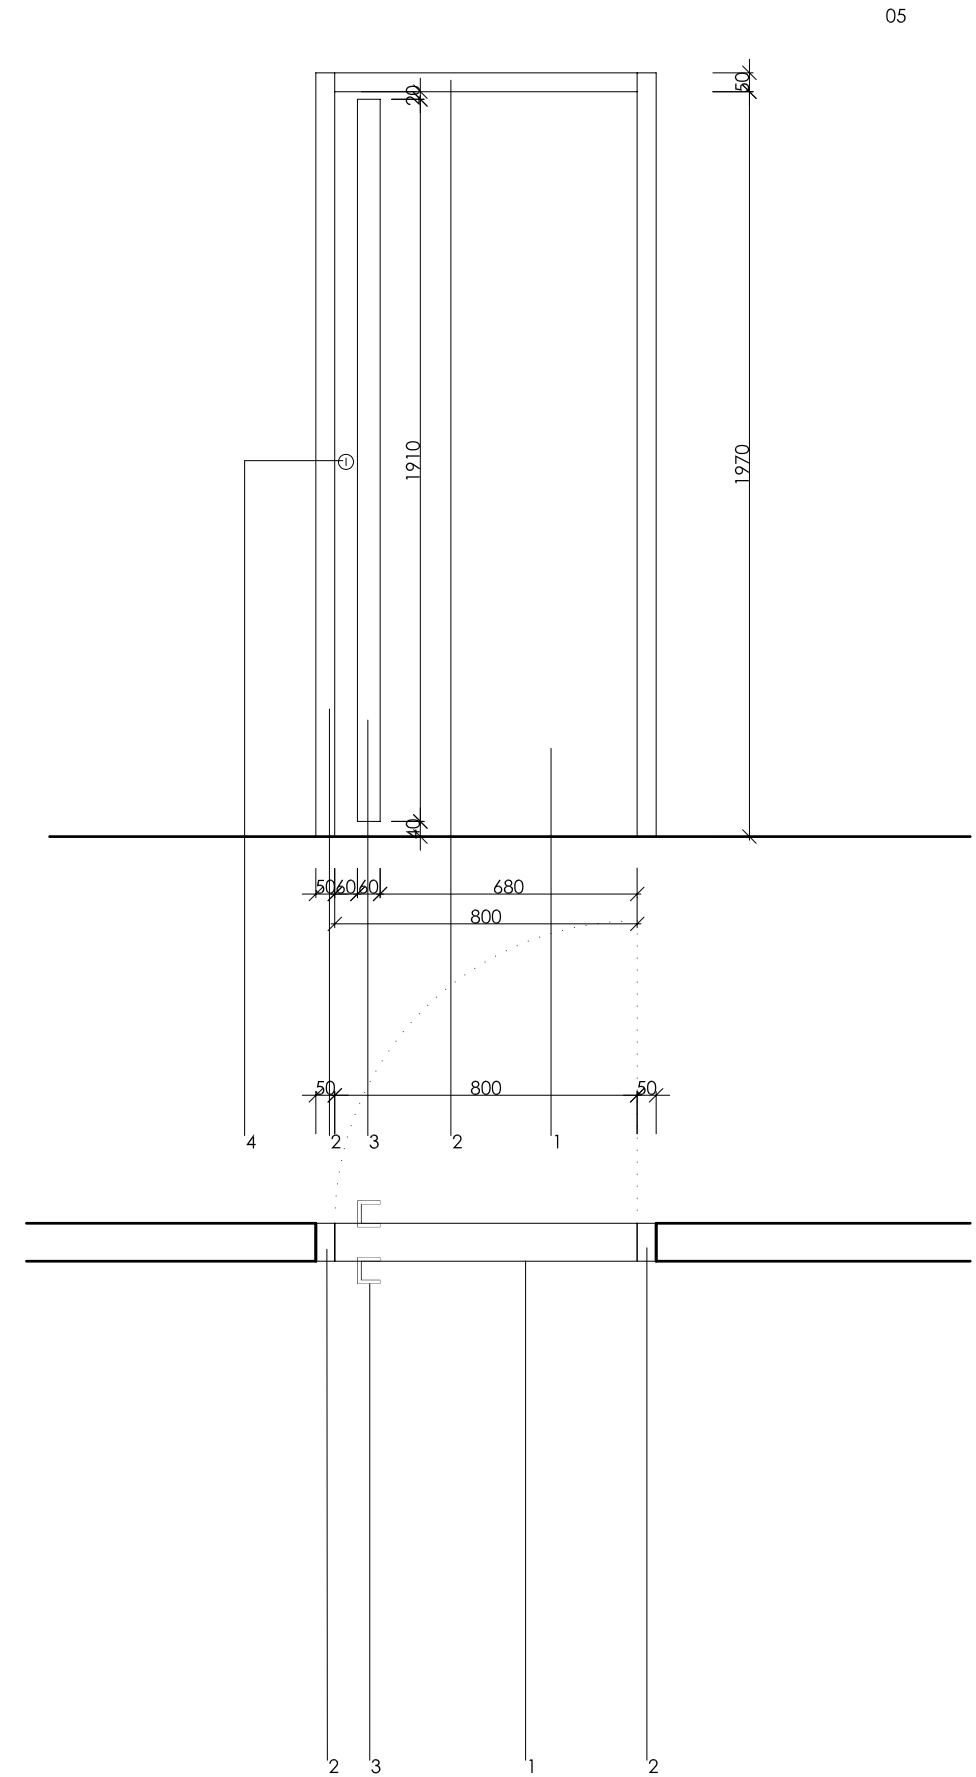
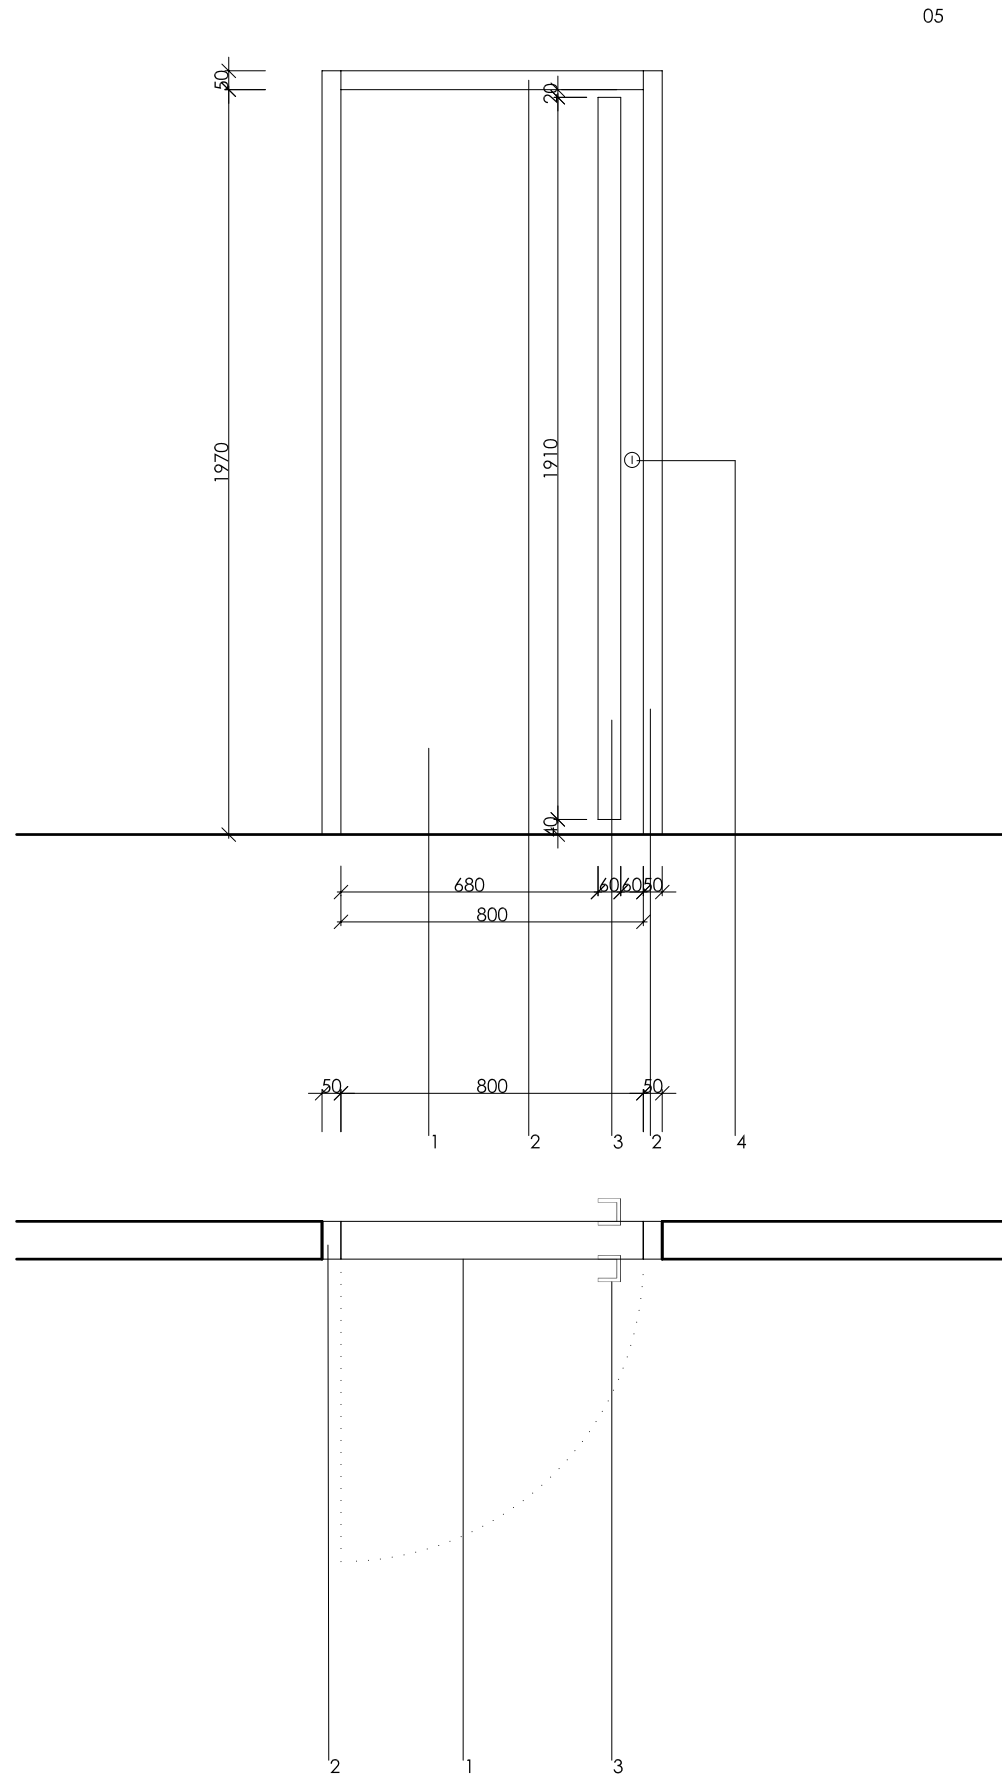
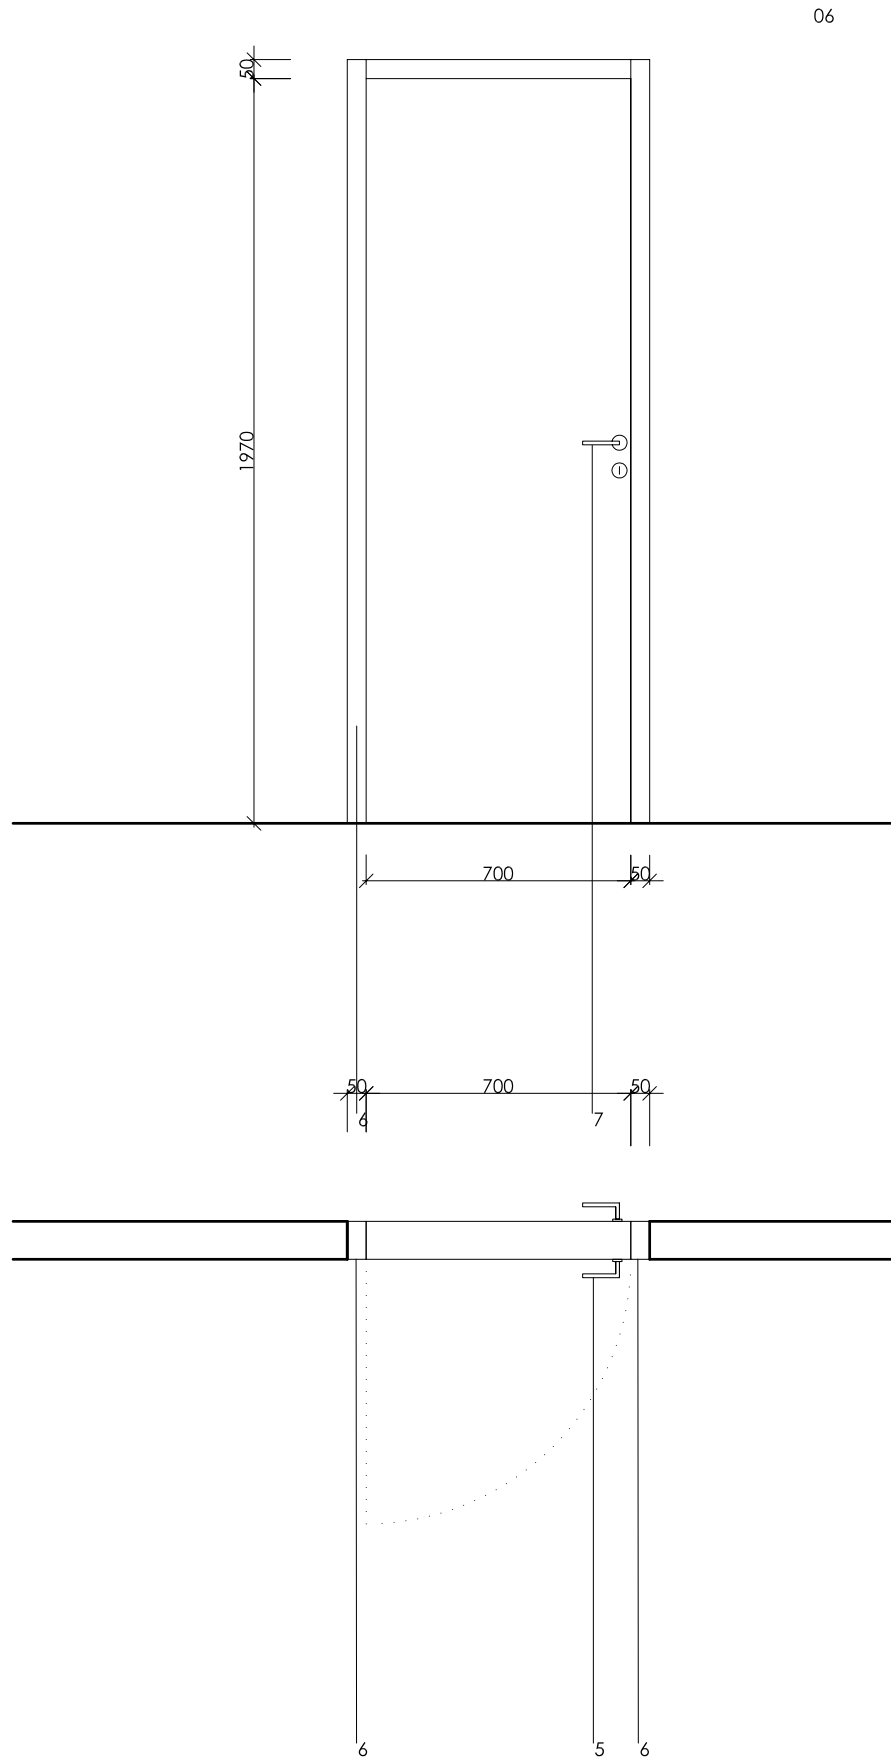
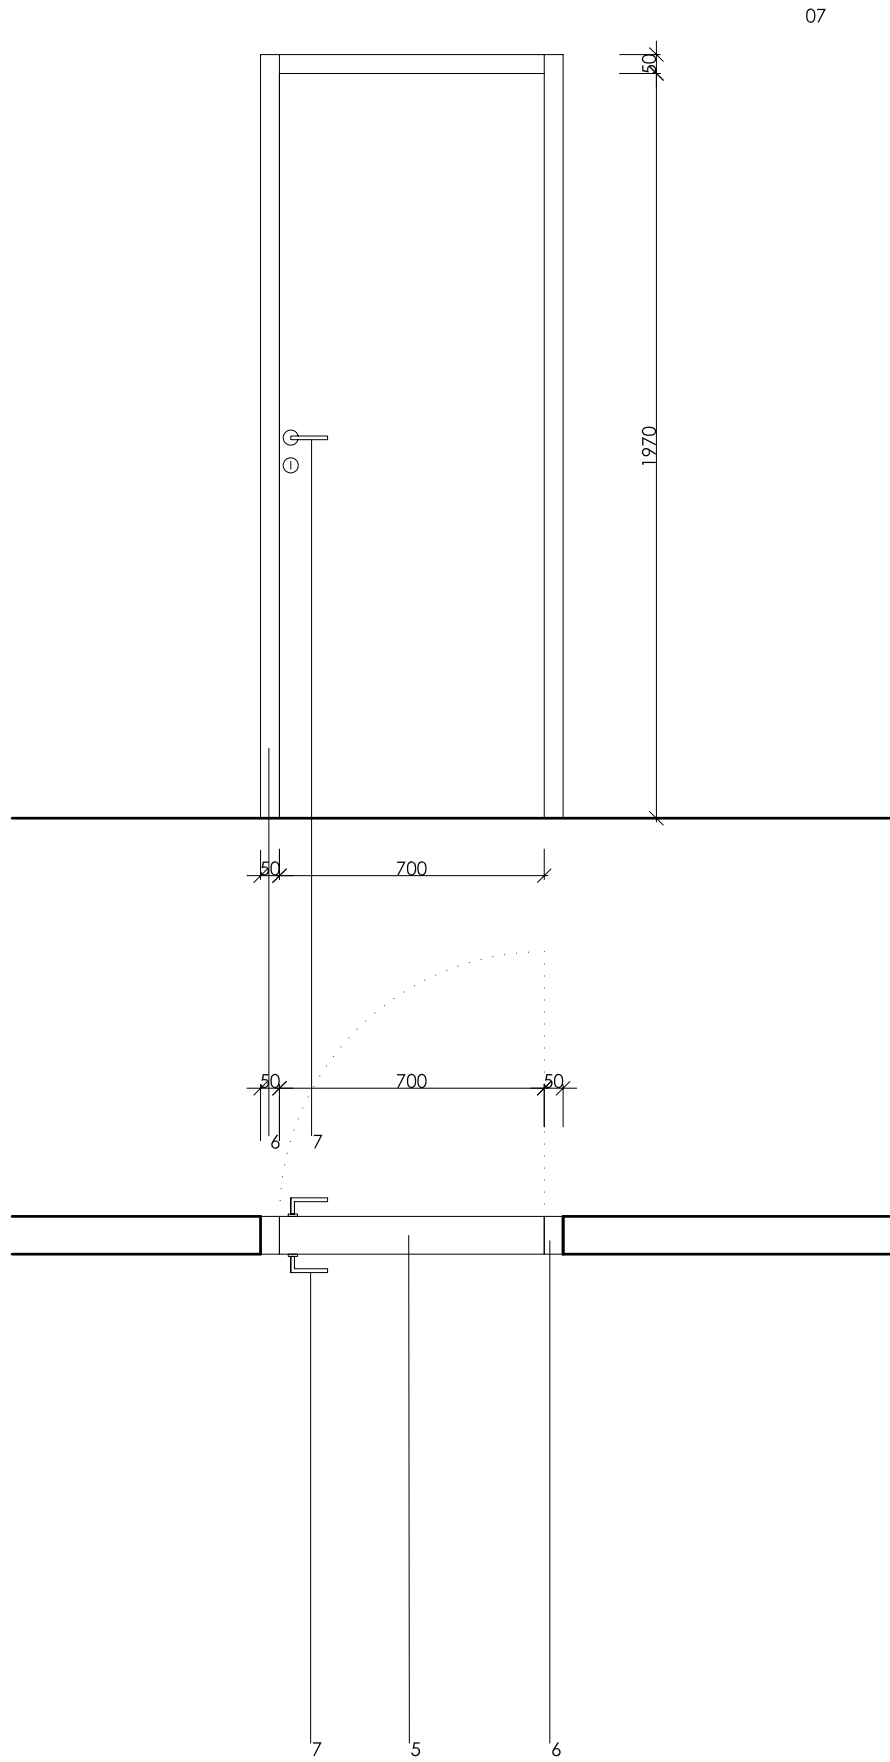


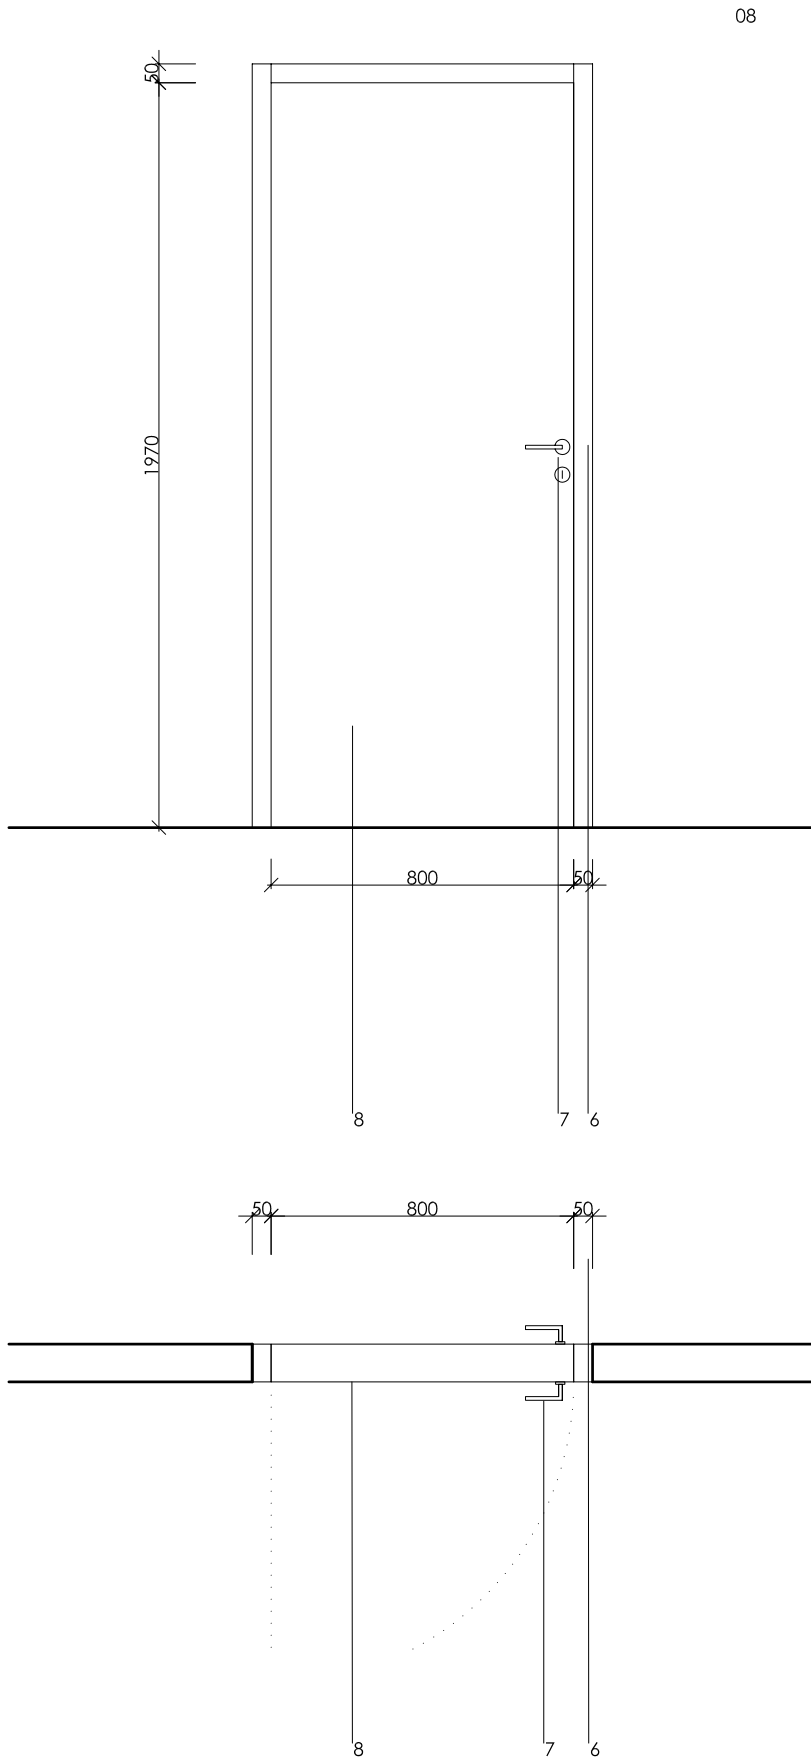

legenda	
STAVBA	
05	dveře do wc - hladké černé lamino 190 SQ, 800/1970 - 1 ks
06	dveře wc kabiny - hladké černé lamino 190 SQ, 800/1970 - 1 ks
07	dveře wc kabiny - hladké černé lamino 190 SQ, 700/1970 - 4 ks
1	dveřní křídlo levé bezfalcové - hladké černé lamino 190 SQ, 800/1970
2	dveřní zárubeň - hladké černé lamino 190 SQ
3	dveřní madlo - pásovina 1910 x10 x 60 mm, černé RAL 9005
4	kulatá nerezová rozeta - kování Dora-R pk, zamykání dveří: vložkový zámek
5	dveřní křídlo levé - hladké černé lamino 190 SQ, 700/1970
6	dveřní zárubeň - hranatá, černá, kovová
7	kování Dora-R pk s kulatou rozetou - česaný nerez, zamykání dveří: kombinace vložkový zámek x zamykání otkva
8	dveřní křídlo PRAVE - hladké černé lamino 190 SQ, 800/1970

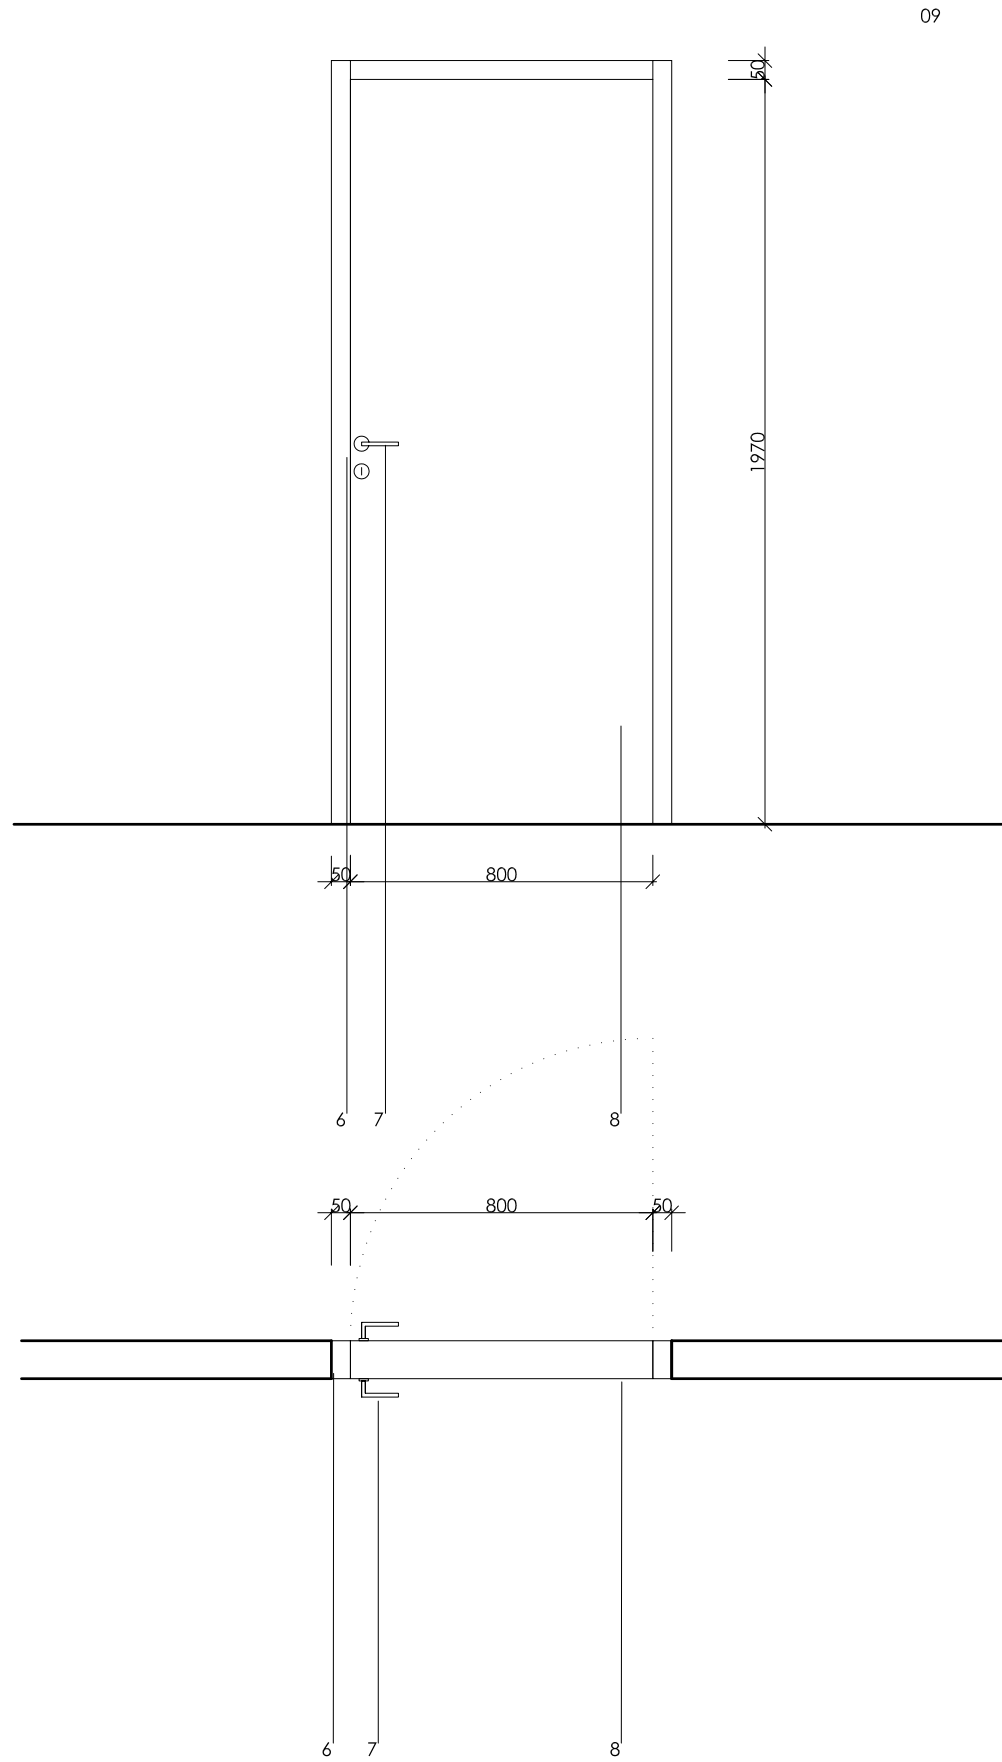

Poznámka:
Všechny interiérové prvky a vybavení vychází ze zaměření současného stavu stavby. Pro samotnou realizaci bude nutno vše přesně doměřit a provést dle skutečného provedení stavby!!! Všechny rozměry jsou orientační. Toto se týká například říms v podhledech, veškerého interiérového vybavení a zařízení a všech prvků jako nedílnou součástí stavebních prvků a konstrukcí (vestavné skříně, nábytek, atd.), vyráběných na míru. Všechny detaily atypických výrobků a detaily mobiliáře budou součástí dílenské dokumentace dodavatele. Celé řešení vybavení interiéru a stavby bude projednáváno a odsouhlaseno autorem návrhu!!!

ZMĚNA		DATUM	PODPS
±0,000 = 246,580 m n.m. Bpv			
PROJEKTANT	VYPRACOVAL	KONTROLA	HLINĚ. PROJEKTU
Ing. arch. D. Průša	Petra Lukášová	Ing. arch. D. Průša	Ing. Petr Kašpar
AKCE		ČÍSLO ZAKÁZKY	0002-2012
REKONSTRUKCE A MODERNIZACE DOMU KULTURY POKLAD		DOKUMENTACE	DPS
PS25 - VYBAVENÍ INTERIÉRU		MĚŘÍTKO	1:20
000		DATUM	11.2012
OBSAH PŘÍLOHY		POČET FORMÁTŮ	5x A4
B0_12_WC MUŽI 1. P. P.		ČÍSLO KOPIE	ČÁST
		KÓD	C
			10.1
			DKP_DPS_C_PS25_000_PP1 (8)
DOKUMENTACE LZE UŽÍVAT POUZE VE SVYŠU PŘEDLOŽENÉ SALOVY O DĚLO. VÝKRES, ČÍJHO ČÁST, MŮŽE BÝT KOPÍROVÁN NEBO JINÝM ZPŮSOBEM ROZŠÍŘOVÁN POUZE PO PŘEDCHOZÍM SOUHLASÍ VPO DECO PRAHA a.s.			