


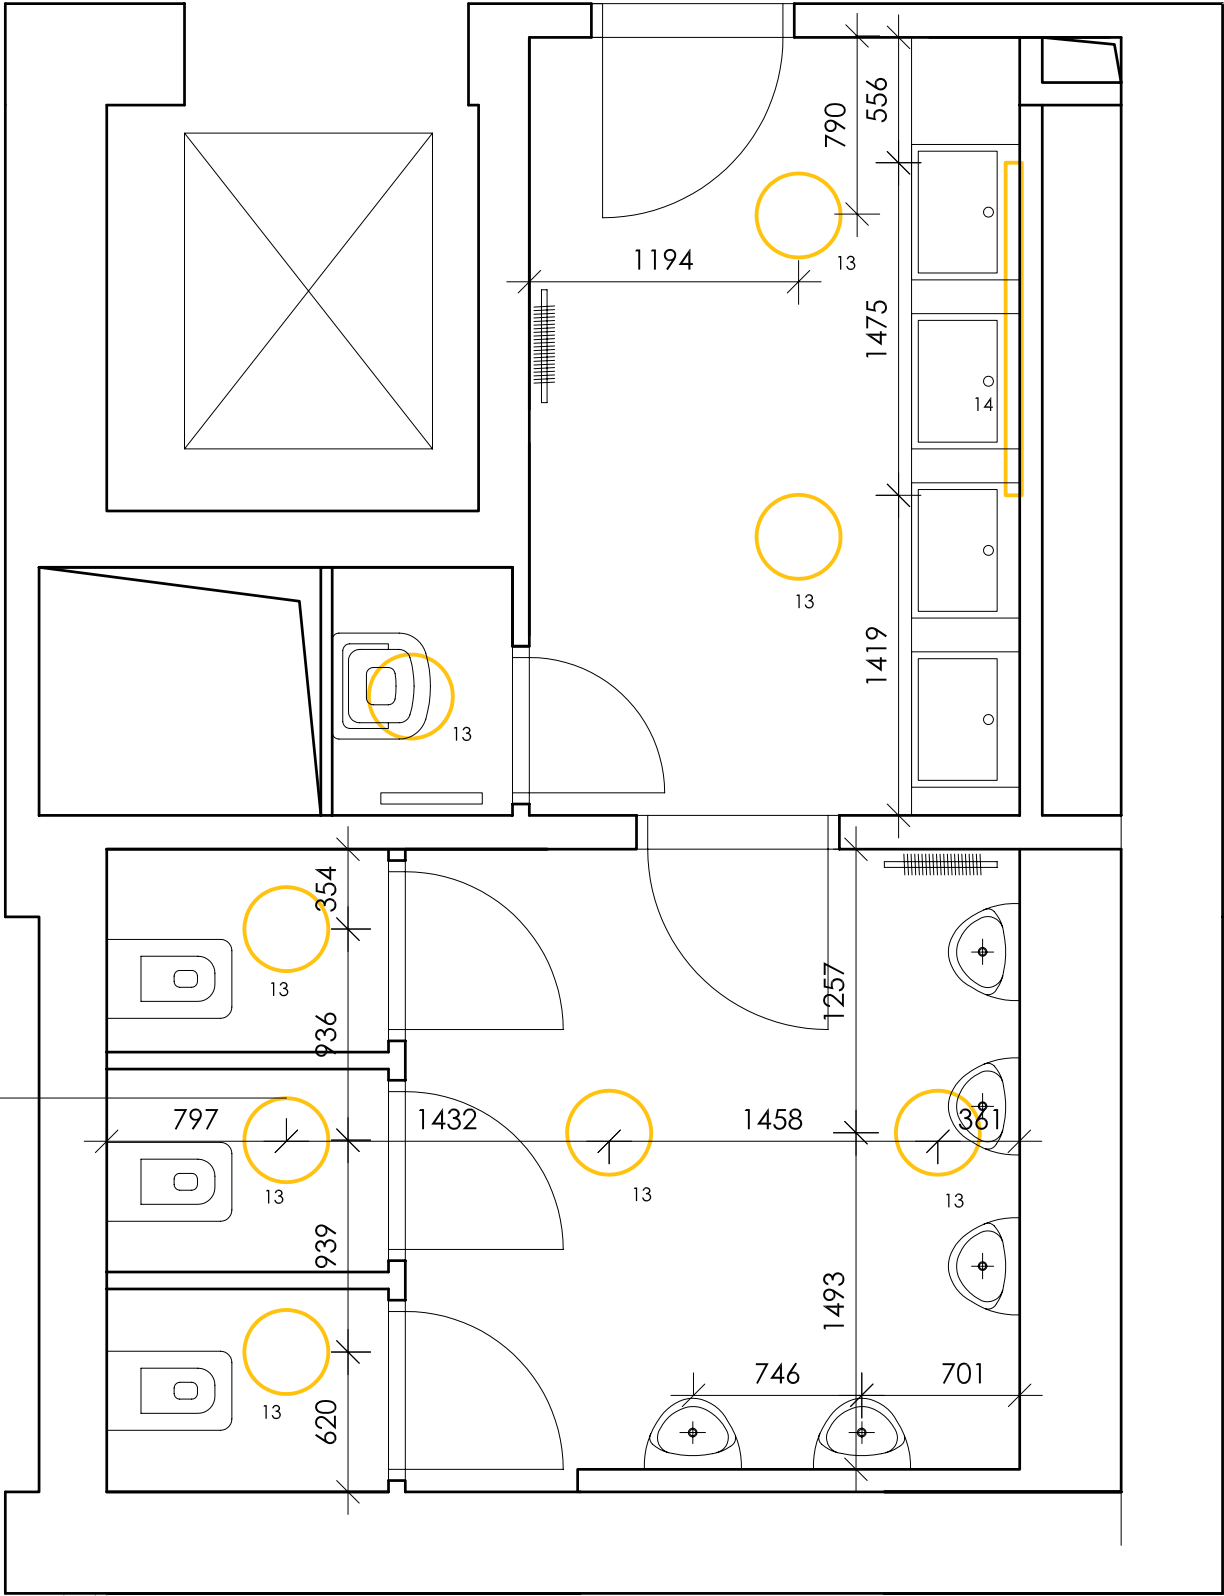

legenda		
OSVĚTLENÍ		
13	Zářivkové svítidlo zapuštěné 1x60W + 1x22W IP40 s opálovým difuzorem typ HALLA - PURI - Ø 45 cm, 14-050K-1U1WE, 7 ks	14 Zářivkové svítidlo zapuštěné 1x28W délky 1475mm typ HALLA, a.s. LINA start/Independent 03-A00H-2035E, 1 ks



Poznámka:
Všechny interiérové prvky a vybavení vychází ze zaměření současného stavu stavby. Pro samotnou realizaci bude nutno vše přesně doměřit a provést dle skutečného provedení stavby!!! Všechny rozměry jsou orientační. Toto se týká například říms v podhledech, veškerého interiérového vybavení a zařízení a všech prvků jako nedílnou součástí stavebních prvků a konstrukcí (vestavěné skříně, nábytek, atd.), vyráběných na míru. Všechny detaily atypických výrobků a detaily mobiliáře budou součástí dílenské dokumentace dodavatele. Celé řešení vybavení interiéru a stavby bude projednáváno a odsouhlaseno autorem návrhu!!!

ZMĚNA		DATUM	PODPIS

±0,000 = 246,580 m n.m. Bpv

				PLATFORMA ARCHITEKTI	
PROJEKTANT	VYPRACOVAL	KONTROLA	HL.INŽ.PROJEKTU		
Ing. arch. D. Průša	Petra Lukášová	Ing. arch. D. Průša	Ing. Petr Kašpar		
AKCE REKONSTRUKCE A MODERNIZACE DOMU KULTURY POKLAD PS25 - VYBAVENÍ INTERIÉRU 000				ČÍSLO ZAKÁZKY	0002-2012
				DOKUMENTACE	DPS
				MĚŘÍTKO	1:150
				DATUM	11.2012
				POČET FORMÁTŮ	3x A4
OBSAH PŘÍLOHY B0_12_WC MUŽI 1. P. P. - OSVĚTLENÍ				ČÍSLO KOPIE	ČÁST C
					ČÍSLO PŘÍLOHY 10.2
				KÓD DKP_DPS_C_PS25_000_PP1(B)	
DOKUMENTACI LZE UŽÍVAT POUZE VE SMYSLU PŘÍSLUŠNÉ SMLOUVY O DÍLO. VÝKRES, ČI JEHO ČÁST, MŮŽE BÝT KOPIROVÁN NEBO JINÝM ZPŮSOBEM ROZŠÍŘOVÁN POUZE PO PŘEDCHOZÍM SOUHLASU VPÚ DECO PRAHA a.s.					