


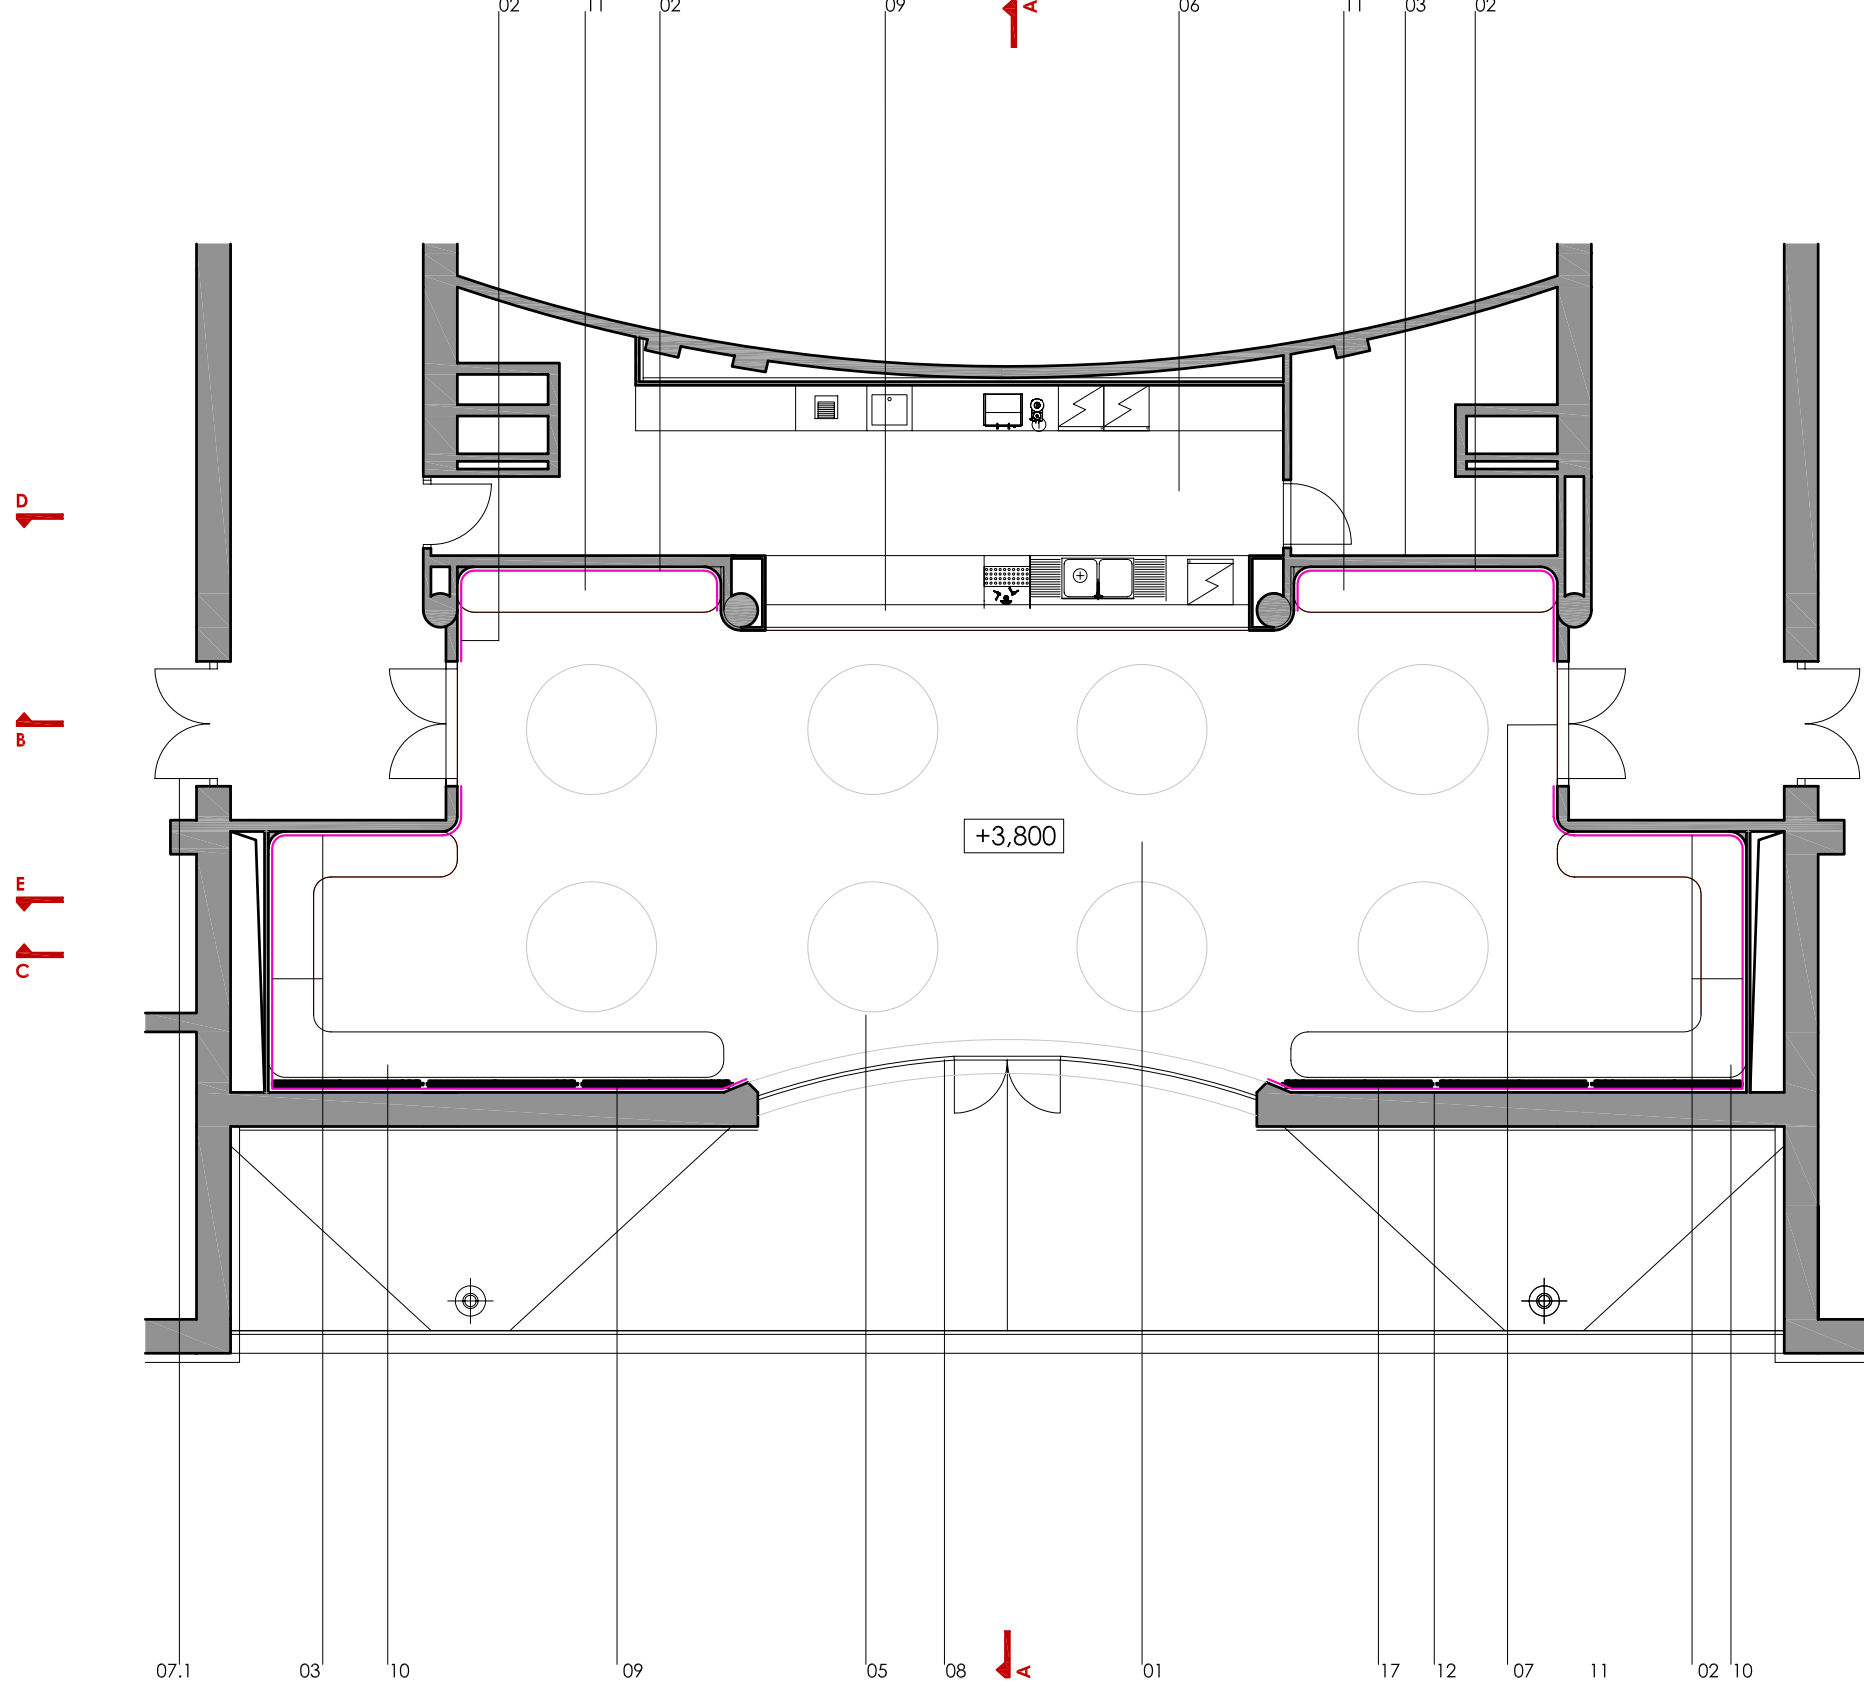

legenda	
STAVBA	AV TECHNIKA
01 podlaha - červený koberec, vysoký chlup	12 info systém - LCD ZOBRAZOVAČ
02 bílé LESKYMO na zdi	13 sound systém
03 bílý nátěr - ošeruvzdorný - stěny, sloupky	JEVIŠTNÍ TECHNIKA
04 SDK podhled - opatřen bílým nátěrem	OSVĚTLENÍ
05 kapsy v podhledu	14 zářivková linka uložena v SDK římse podhledu
06 podlaha - TARKETT ACCZENT EXCELLENCE 70 RUBY	15 bodové světlo HALLA - PURI - Ø 45 cm, 14-050K-IU1WE
07 dveře do foyer - skleněné v černém AL rámu RAL 9005	16 bodové světlo baru
07.1 dveře do schodiště - skleněné v černém AL rámu RAL 9005	VYTÁPENÍ
08 skleněná stěna - součástí stavby	17 radiátor laurens spiralex tripple, ISAN SPIRAL RA03 - F 32/92, L=2000 mm, T-TRR1/2" RŠ 1/2", černý RAL 9005
PS 25 - VYBAVENÍ INTERIÉRU	

Poznámka:
Všechny interiérové prvky a vybavení vychází ze zaměření současného stavu stavby. Pro samotnou realizaci bude nutno vše písemně doměřit a provést dle skutečného provedení stavby!!! Všechny rozměry jsou orientační. Toto se týká například říms v podhledech, veškerého interiérového vybavení a zařízení a všech prvků jako nejdůležitější součástí stavebních prvků a konstrukcí (vestavné skříně, nábytek, atd.), vyráběných na míru. Všechny detaily atypických výrobků a detaily mobiliáře budou součástí dílenských dokumentace dodavatele. Celé řešení vnitřního interiéru a stavby bude projednávané a odsouhlaseno autorem návrhu!!!

ZMĚNA		DATUM	PODPIS

				PLATFORMA ARCHITEKTŮ	
PROJEKTANT	VYPRACOVAL	KONTROLA	HL.INŽ.PROJEKTU		
Ing. arch. D. Průša	Petra Lukášová	Ing. arch. D. Průša	Ing. Petr Kašpar		
AKCE				ČÍSLO ZAKÁZKY	0002-2012
REKONSTRUKCE A MODERNIZACE DOMU KULTURY POKLAD				DOKUMENTACE	DPS
PS25 - VYBAVENÍ INTERIÉRU				MĚŘITKO	1:100, 1:50
000				DATUM	11.2012
				POČET FORMÁTŮ	4x44
OBSAH PŘÍLOHY				ČÍSLO KOPIE	ČÁST
B2_02_FOYER 2. N. P. - PŮDORYS					C
				KÓD	11
				DKP_DPS_C_PS25_000_P02(B)	
DOKUMENTACI LZE UŽÍVAT POUZE VE SMYSLU PŘÍSLUŠNÉ SMLOUVY O DÍLO. VÝKRES, ČI JEHO ČÁST, MŮŽE BÝT KOPÍROVÁN NEBO JINÝM ZPŮSOBEM ROZŠŮŘOVÁN POUZE PO PŘEDCHOZÍM SOUHLASU VPÚ DECO PRAHA a.s.					