
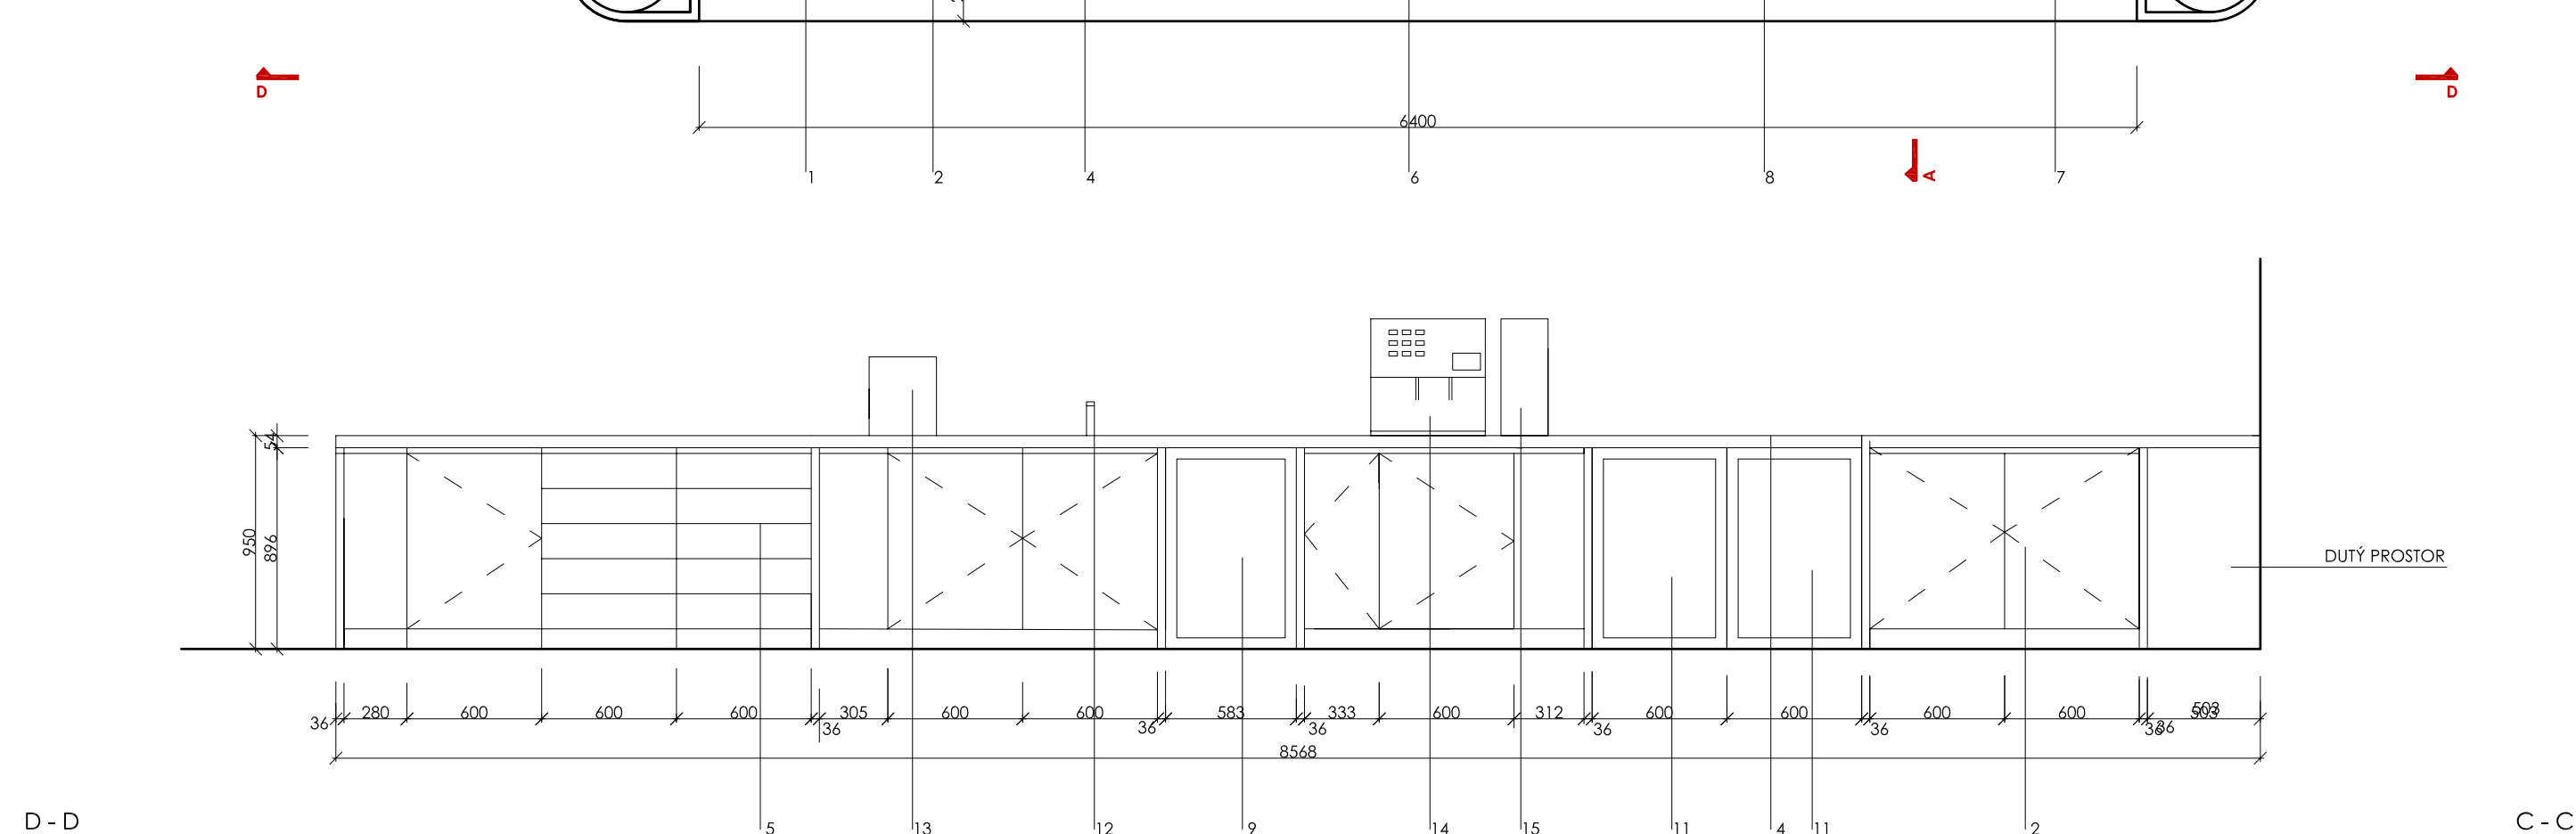


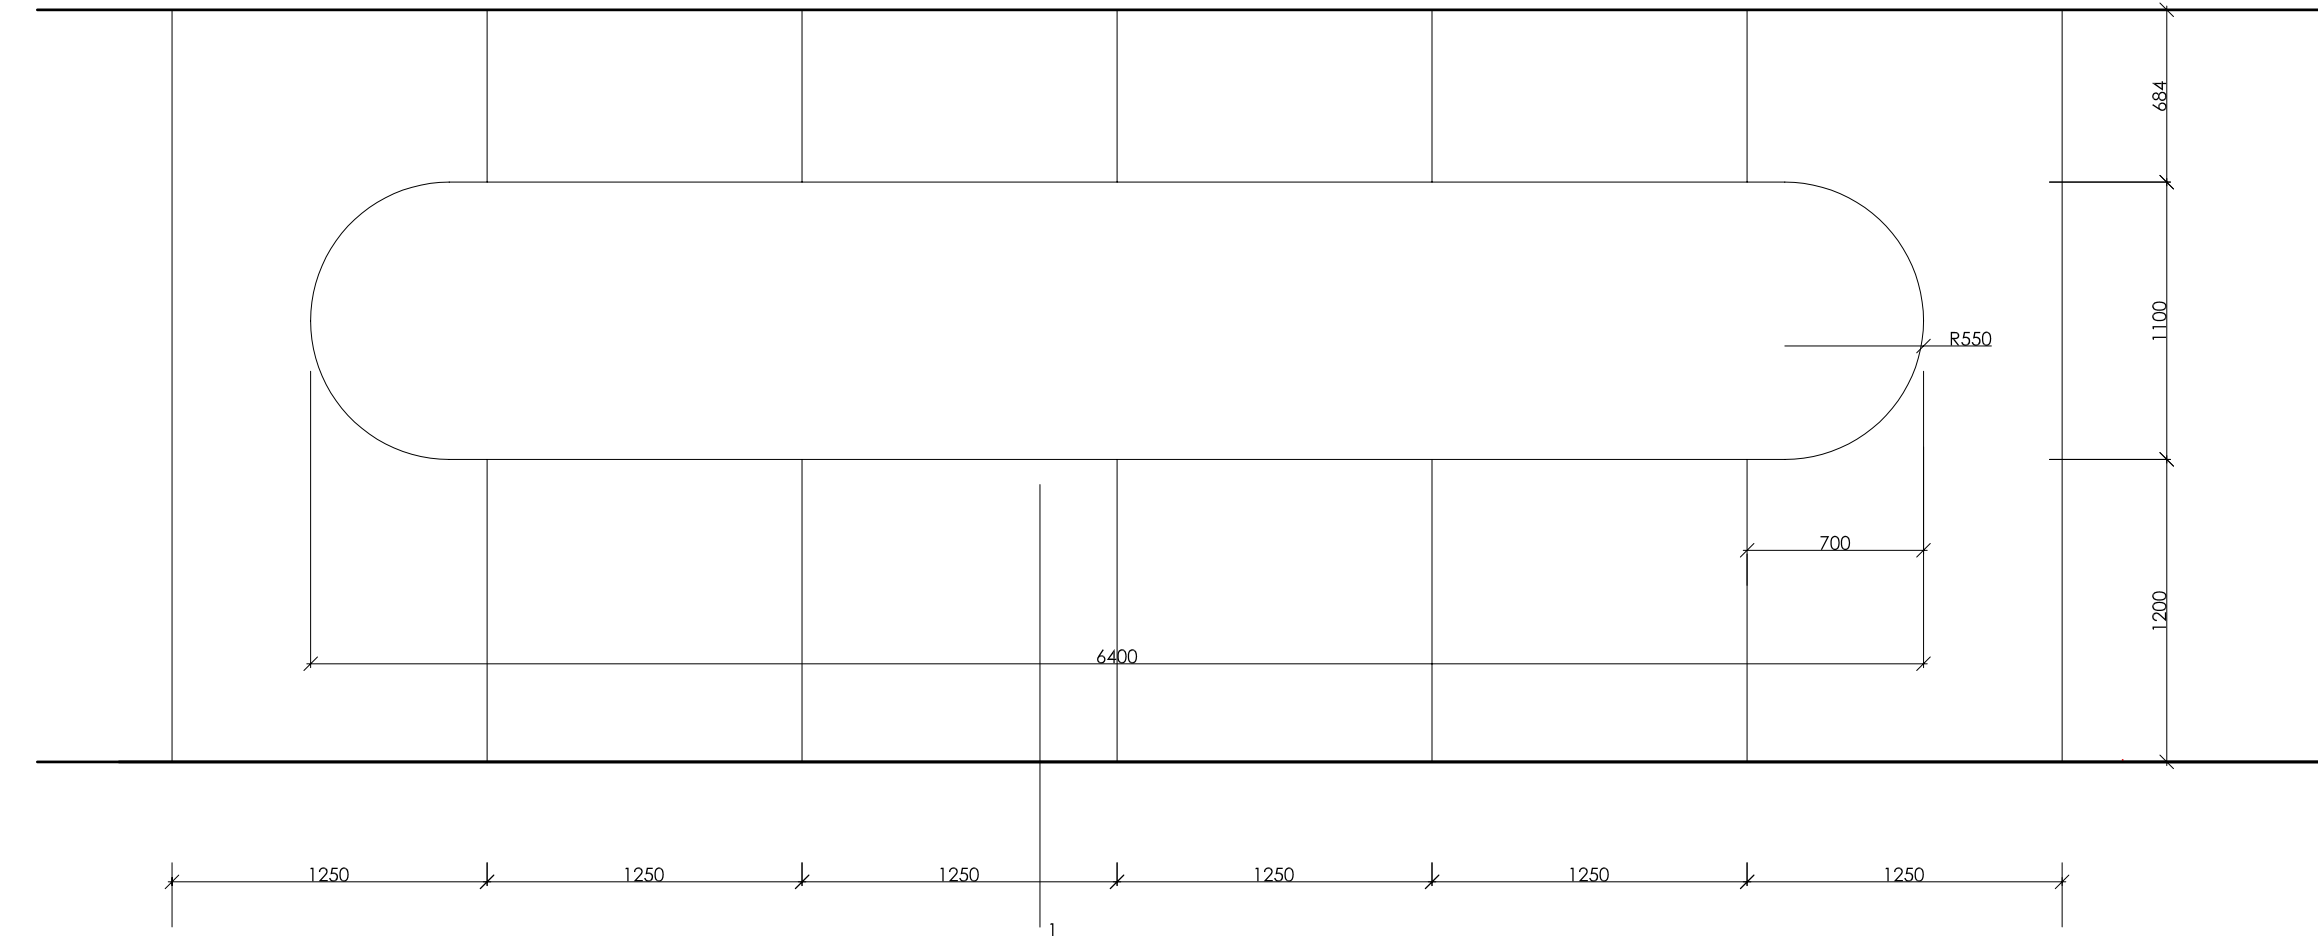

ZMĚNA		DATUM	PODPIS

				PLATFORMA ARCHITEKTŮ		
PROJEKTANT	VYPRACOVAL	KONTROLA	HL.INŽ.PROJEKTU			
Ing. arch. D. Průša	Petra Lukášová	Ing. arch. D. Průša	Ing. Petr Kašpar			
AKCE				ČÍSLO ZAKÁZKY		
REKONSTRUKCE A MODERNIZACE DOMU KULTURY POKLAD PS25 - VYBAVENÍ INTERIÉRU 000				DOKUMENTACE		
				MĚŘÍTKO		
				DATUM		
				POČET FORMÁTŮ		
OBSAH PŘÍLOHY				ČÍSLO KOPIE	ČÁST	ČÍSLO PŘÍLOHY
B2_02_FOYER 2. N. P. - BAR					C	11.3
				KÓD	DKP_DP3_C_PS25_000_P02(B)	
DOKUMENTACE LZE UŽÍVAT POUZE V SÝSLU PŘEBÍHÁNÍ SMLUVY O DÍLO. VÝKRES, ČI JEHO ČÁST, MŮŽE BÝT KOPÍROVÁN NEBO JINÝM ZPŮSOBEM ROZŠÍŘOVÁN POUZE PO PŘEDCHOZÍM SOUHLASU VŮDCE PRAHA a.s.						