


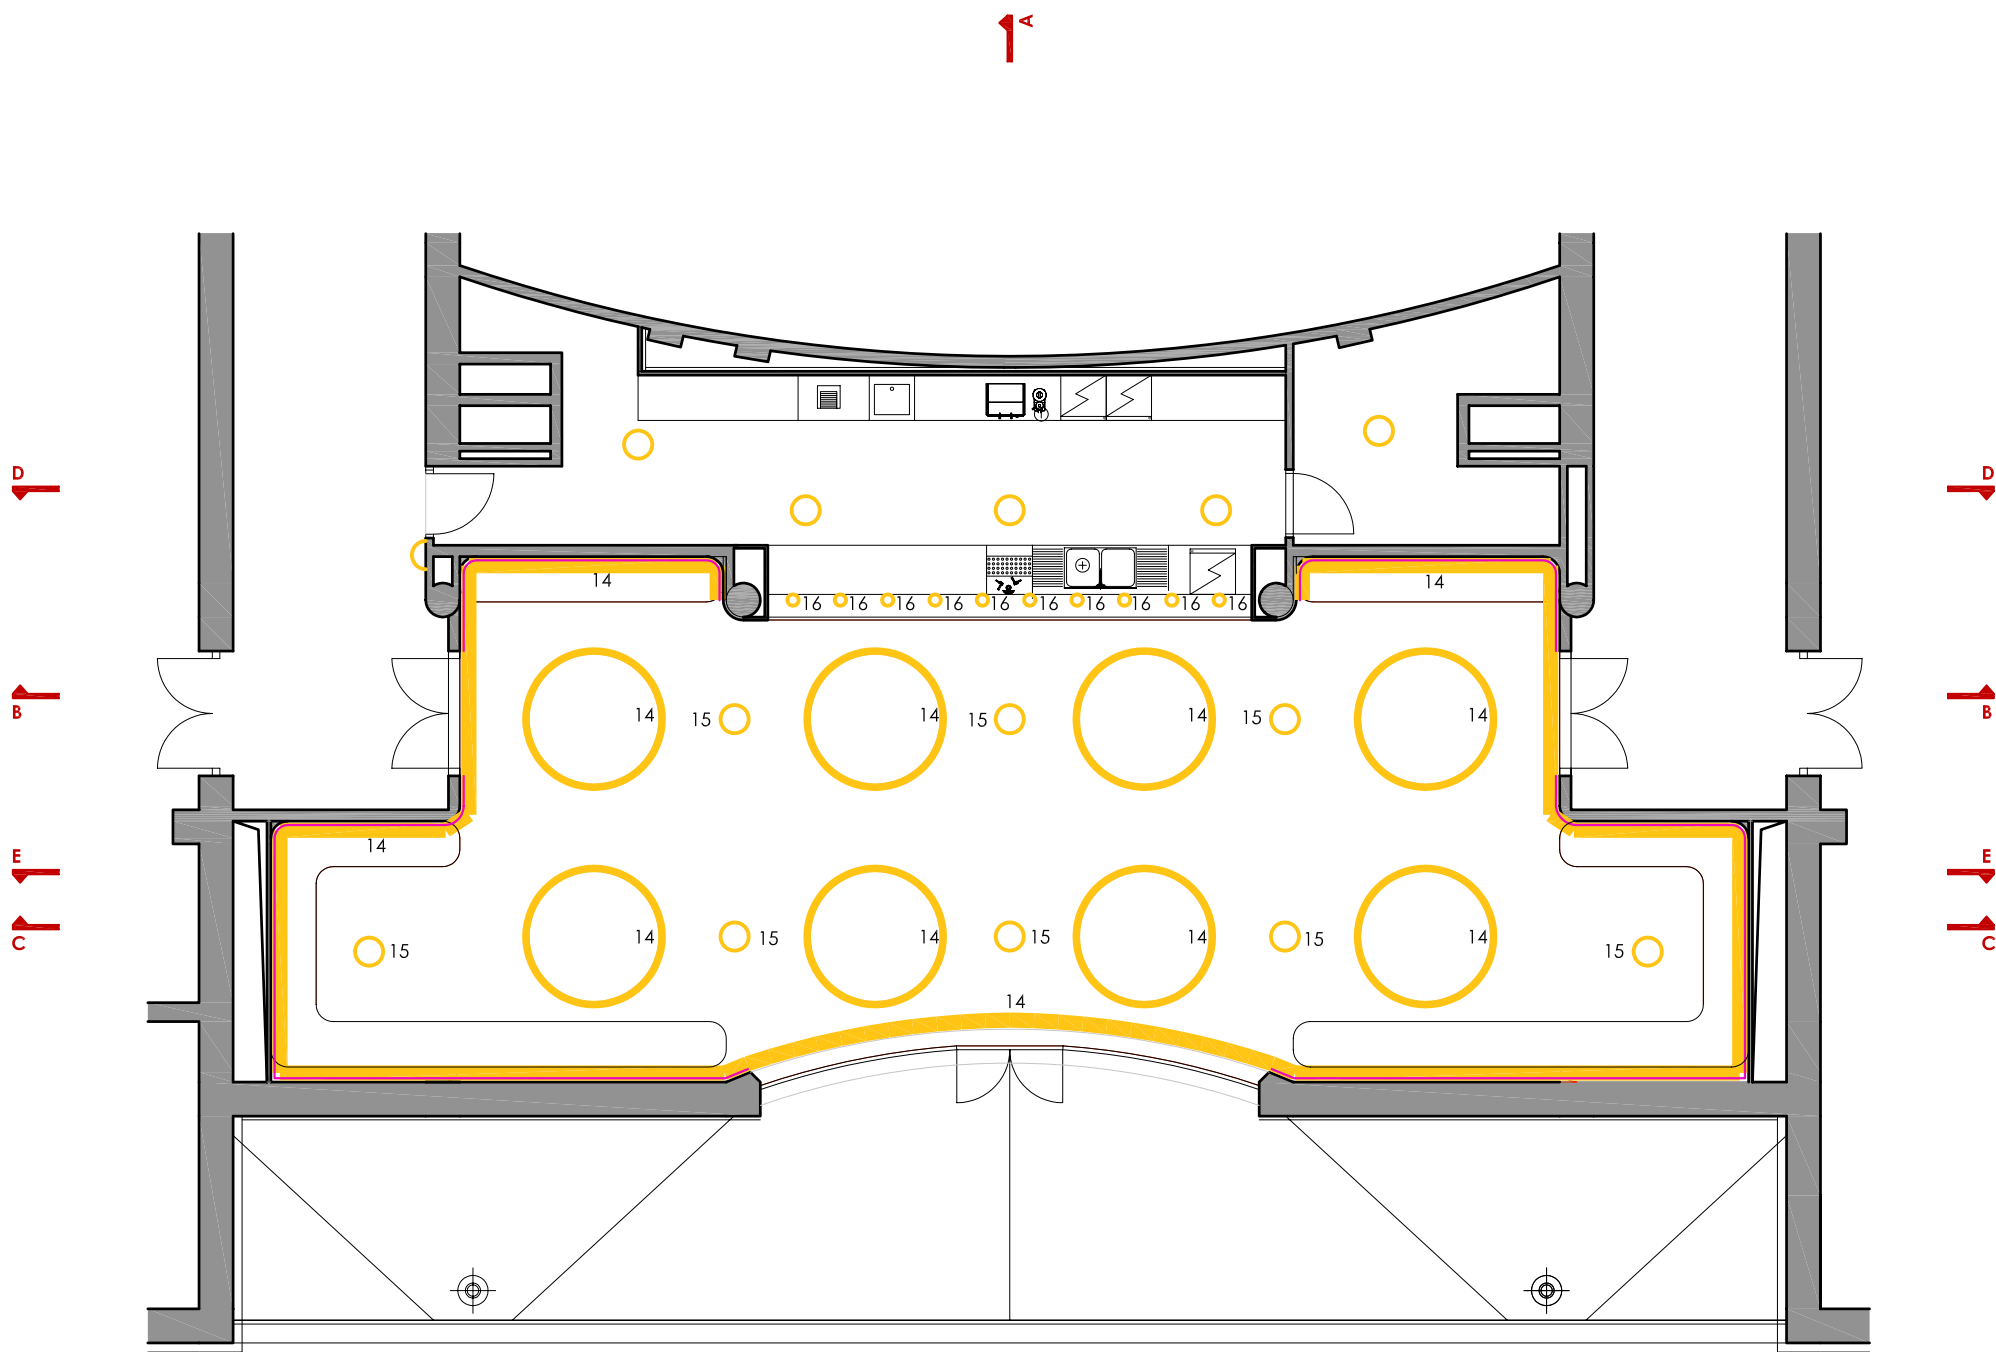

legenda

STAVBA

- 01 podlaha - červený koberec, vysoký chlup
- 02 bílé LESKYMO na zdi
- 03 bílý nátěr - otěruvzdorný - stěny, sloupky
- 04 SDK podhled - opatřen bílým nátěrem
- 05 kapsy v podhledu
- 06 podlaha - TARKETT ACCZENT EXCELLENCE 70 RUBY
- 07 dveře do foyer - skleněné v černém AL rámu RAL 9005
- 07.1 dveře do schodiště - skleněné v černém AL rámu RAL 9005
- 08 skleněná stěna - součást stavby

PS 25 - VYBAVENÍ INTERIÉRU

- 09 bar - bílý lesklý SENOSAN
- 10 sedací box - bílý látkový potah
- 11 sedací box - bílý látkový potah

AV TECHNIKA

- 12 info systém - LCD ZOBRAZOVAČ
- 13 sound systém

JEVIŠTNÍ TECHNIKA

OSVĚTLENÍ

- 14 zářivková linka uložena v SDK římse podhledu
- 15 bodové světlo HALLA - PURI - Ø 45 cm, 14-050K-1U1WE, 8 ks
- 16 bodové světlo baru, 10 ks

VYTÁPĚNÍ

- 17 radiátor laurens spiralix tripple, ISAN SPIRAL RA03 - F 32/92, L=2000 mm, T-TRR1/2" RŠ 1/2", černý RAL 9005



Poznámka:
Všechny interiérové prvky a vybavení vychází ze zaměření současného stavu stavby. Pro samotnou realizaci bude nutno vše přesně doměřit a provést dle skutečného provedení stavby!!! Všechny rozměry jsou orientační. Toto se týká například říms v podhledech, veškerého interiérového vybavení a zařízení a všech prvků jako nedílnou součástí stavebních prvků a konstrukcí (vestavěné skříně, nábytek, atd.), vyráběných na míru. Všechny detaily atypických výrobků a detaily mobiliáře budou součástí dílenské dokumentace dodavatele. Celé řešení vybavení interiéru a stavby bude projednáváno a odsouhlaseno autorem návrhu!!!

ZMĚNA		DATUM	PODPIS

±0,000 = 246,580 m n.m. Bpv

				PLATFORMA ARCHITEKTŮ		
PROJEKTANT	VYPRACOVAL	KONTROLA	HL.INŽ.PROJEKTU			
Ing. arch. D. Průša	Petra Lukášová	Ing. arch. D. Průša	Ing. Petr Kašpar			
AKCE				ČÍSLO ZAKÁZKY	0002-2012	
REKONSTRUKCE A MODERNIZACE DOMU KULTURY POKLAD PS25 - VYBAVENÍ INTERIÉRU 000				DOKUMENTACE	DPS	
				MĚŘÍTKO	1:100	
				DATUM	11.2012	
				POČET FORMÁTŮ	3xA4	
OBSAH PŘÍLOHY				ČÍSLO KOPIE	ČÁST	ČÍSLO PŘÍLOHY
B2_02_FOYER 2. N. P. - OSVĚTLENÍ					C	11.4
				KÓD	DKP_DPS_C_PS25_000_P02(B)	
DOKUMENTACI LZE UŽÍVAT POUZE VE SMYSLU PŘÍSLUŠNÉ SMLOUVY O DÍLO. VÝKRES, ČI JEHO ČÁST, MŮŽE BÝT KOPÍROVÁN NEBO JINÝM ZPŮSOBEM ROZŠÍŘOVÁN POUZE PO PŘEDCHOZÍM SOUHLASU VPŮ DECO ARCHAO a.s.						