

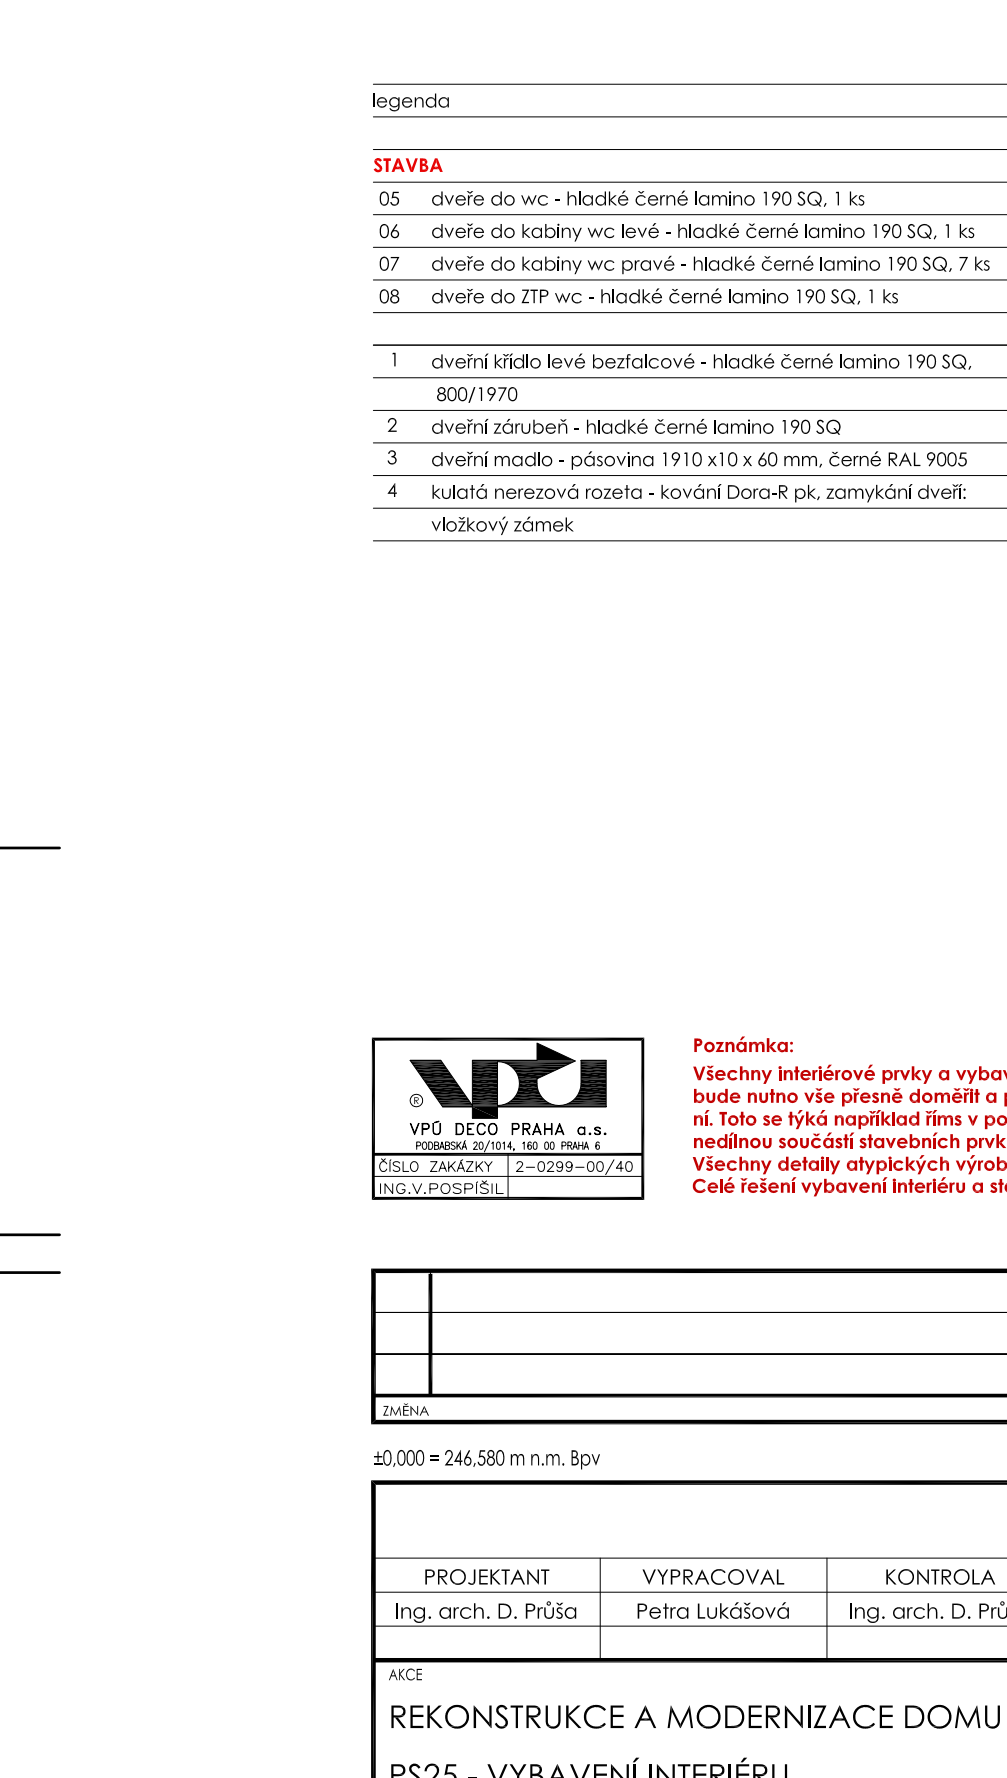
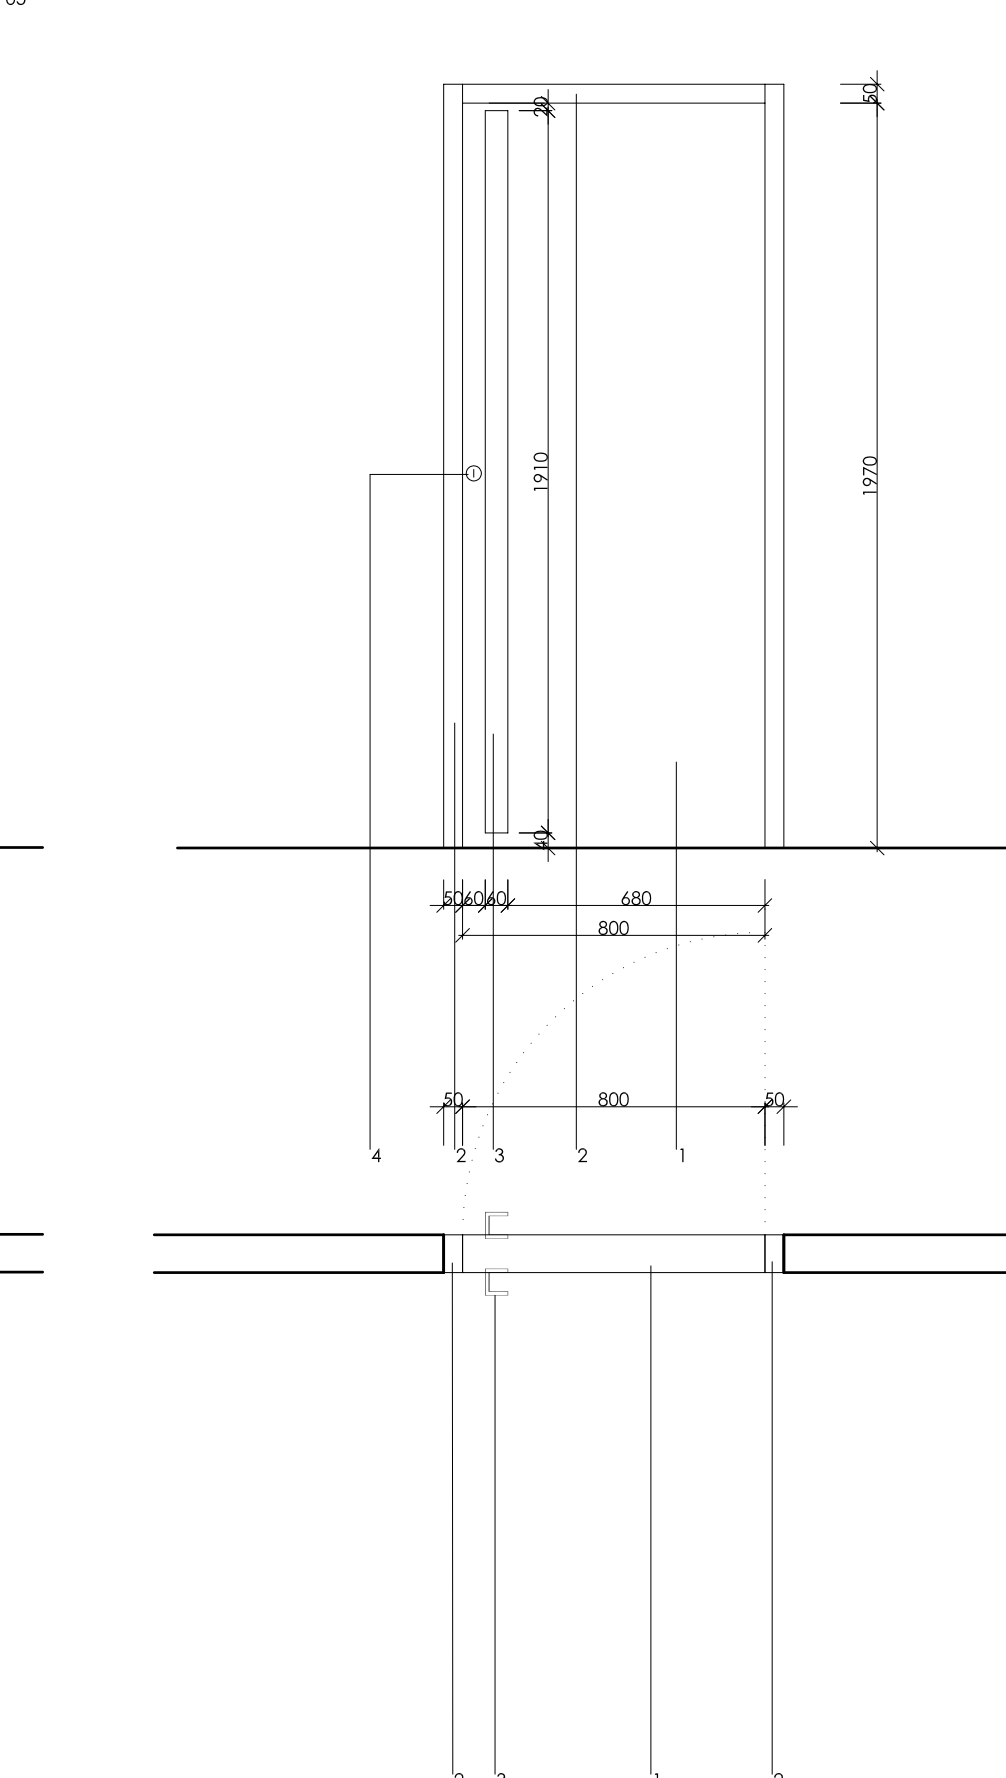
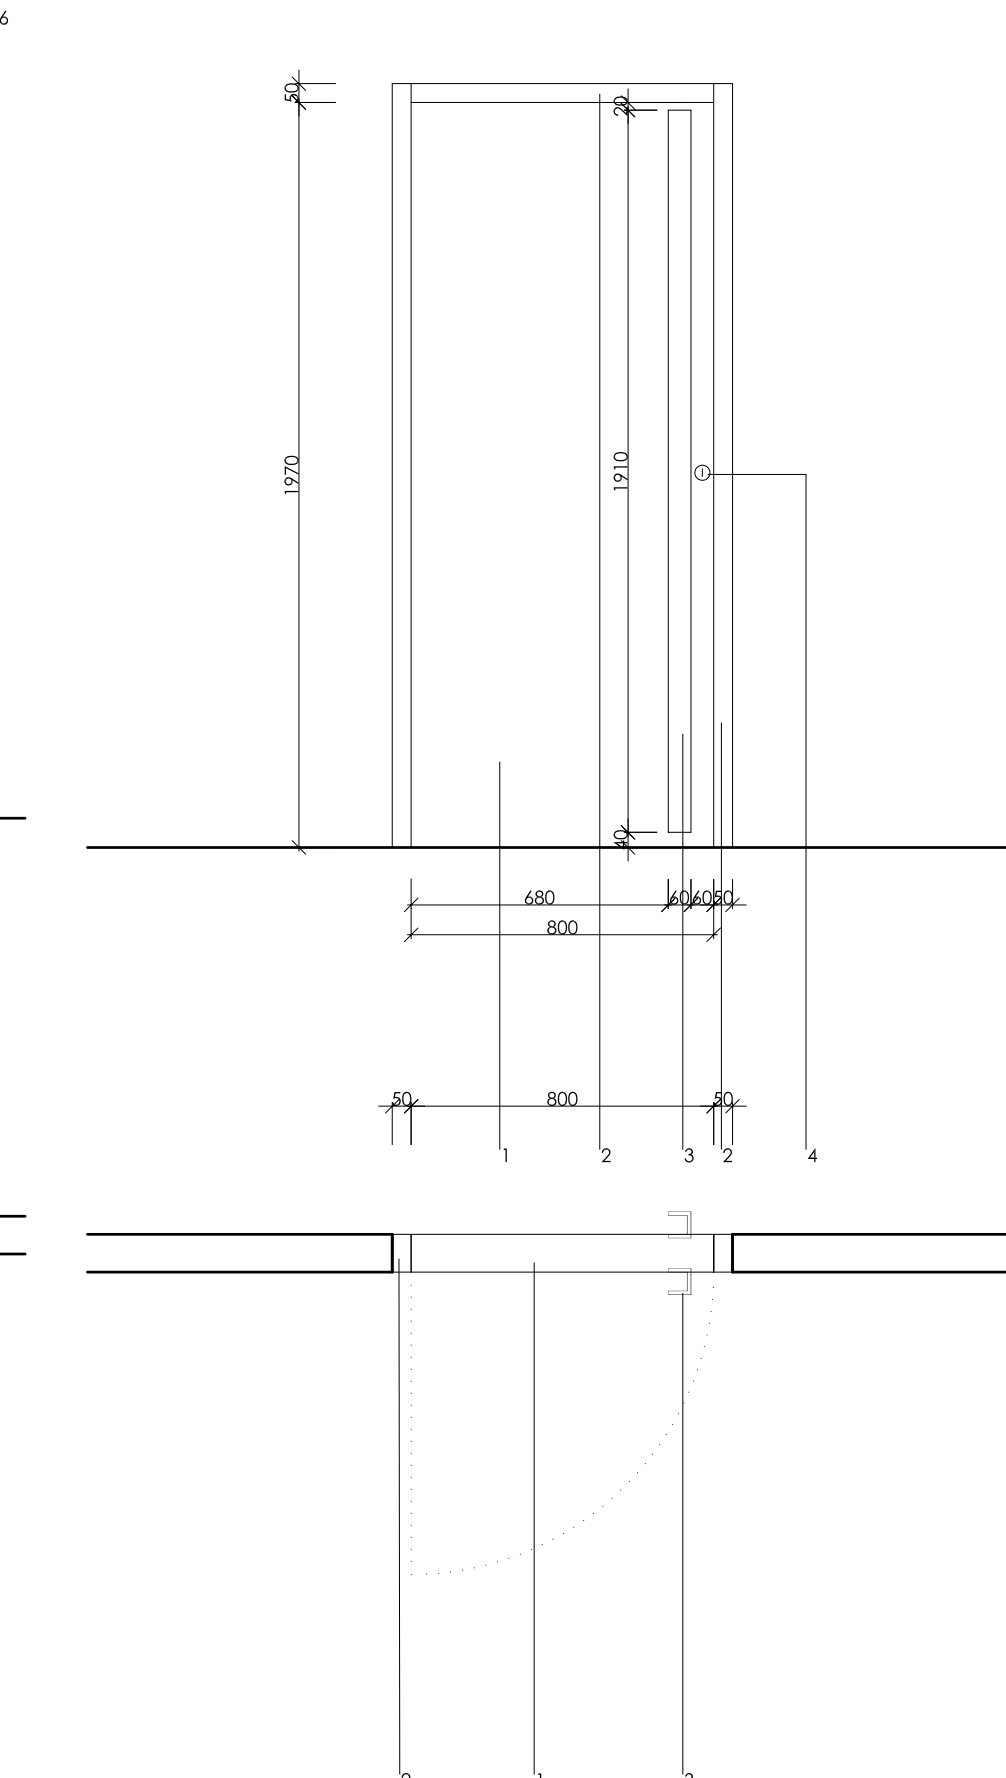
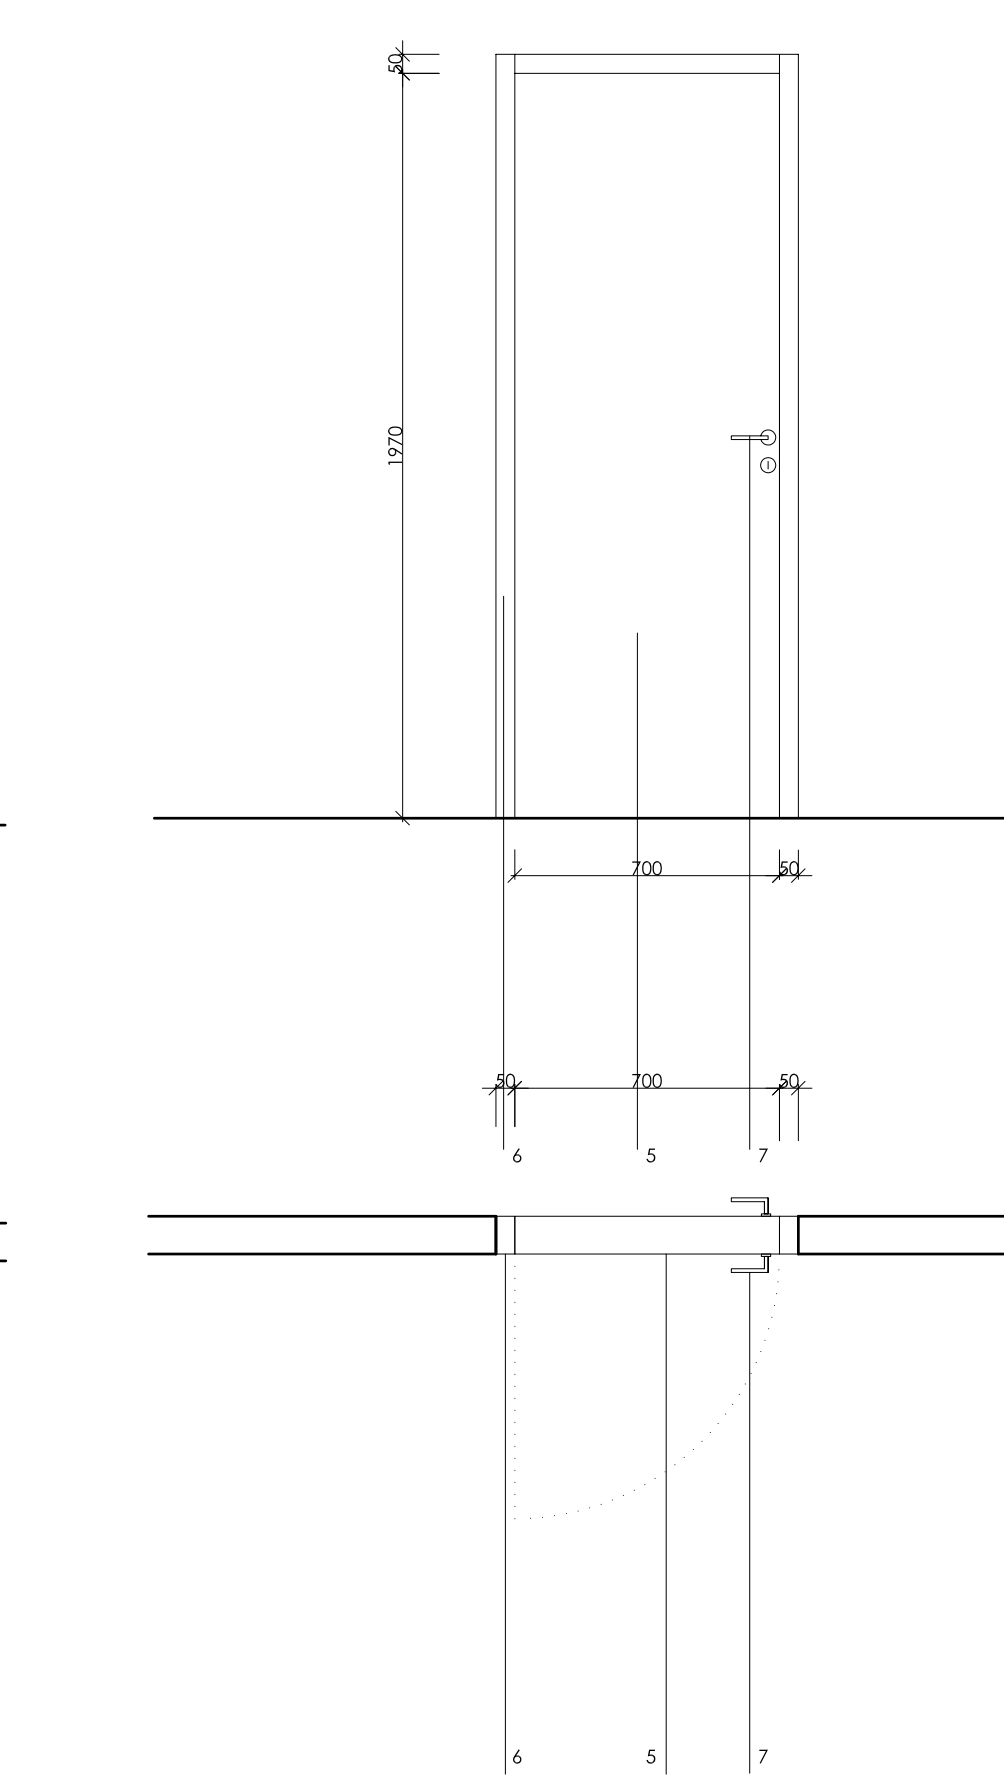
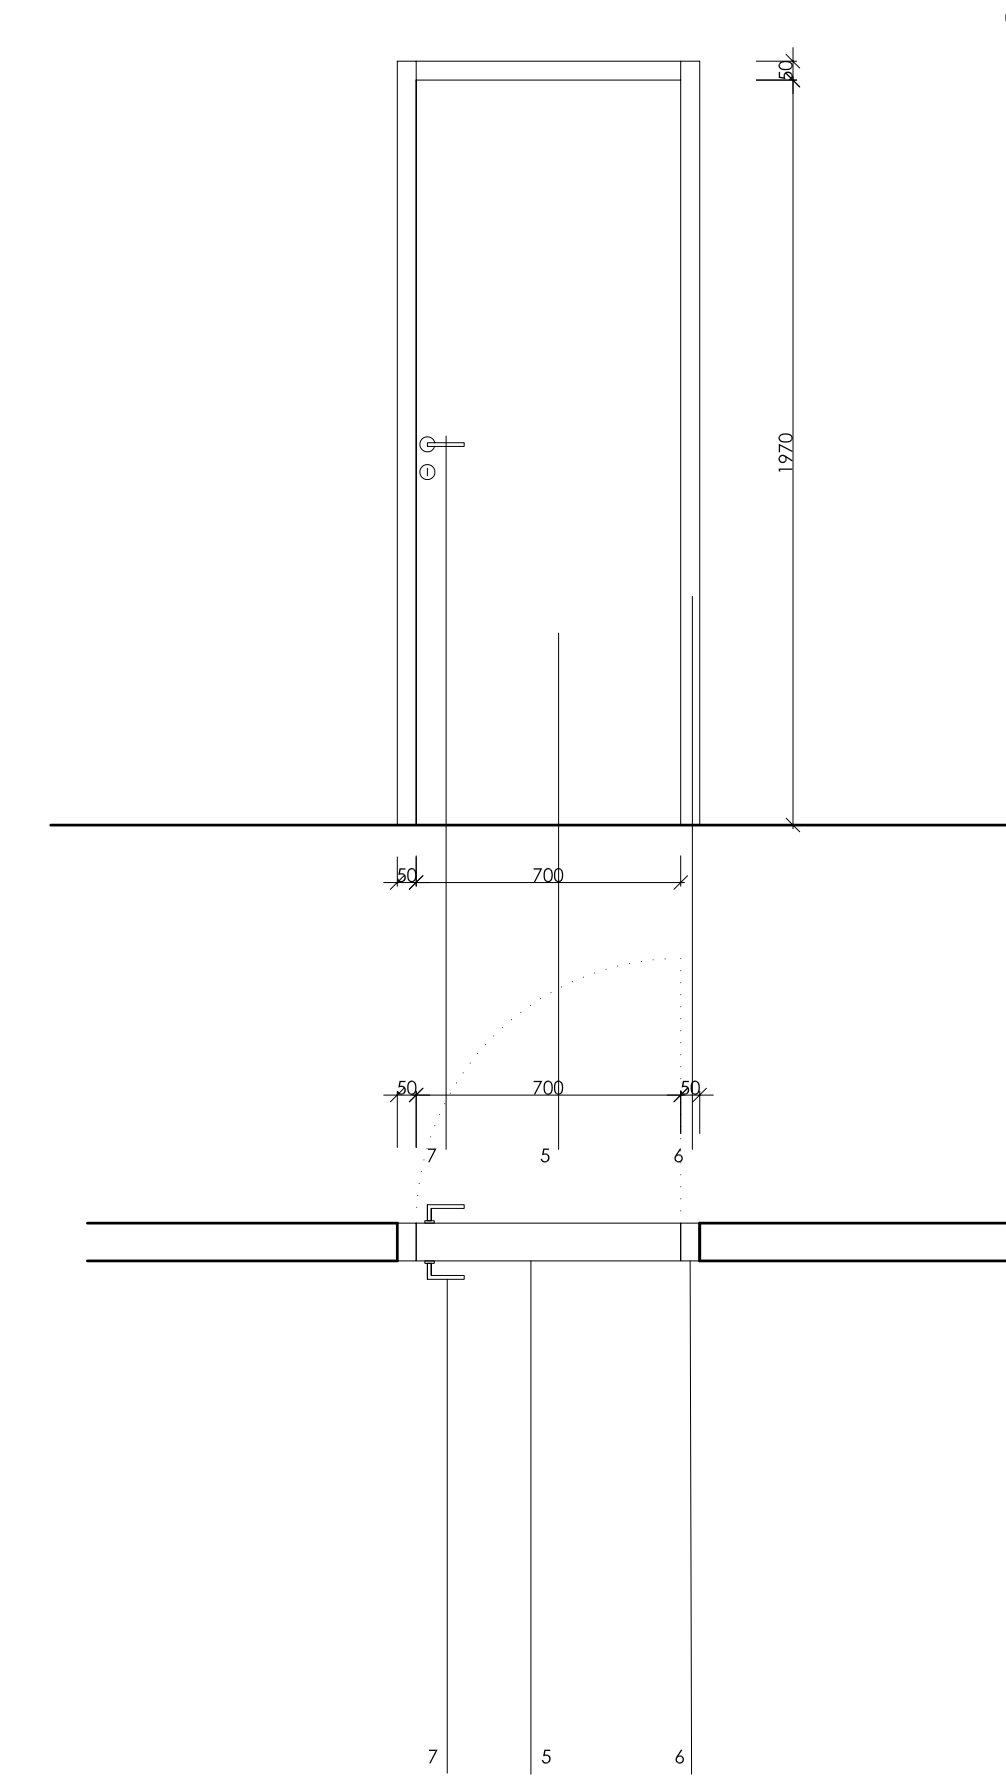
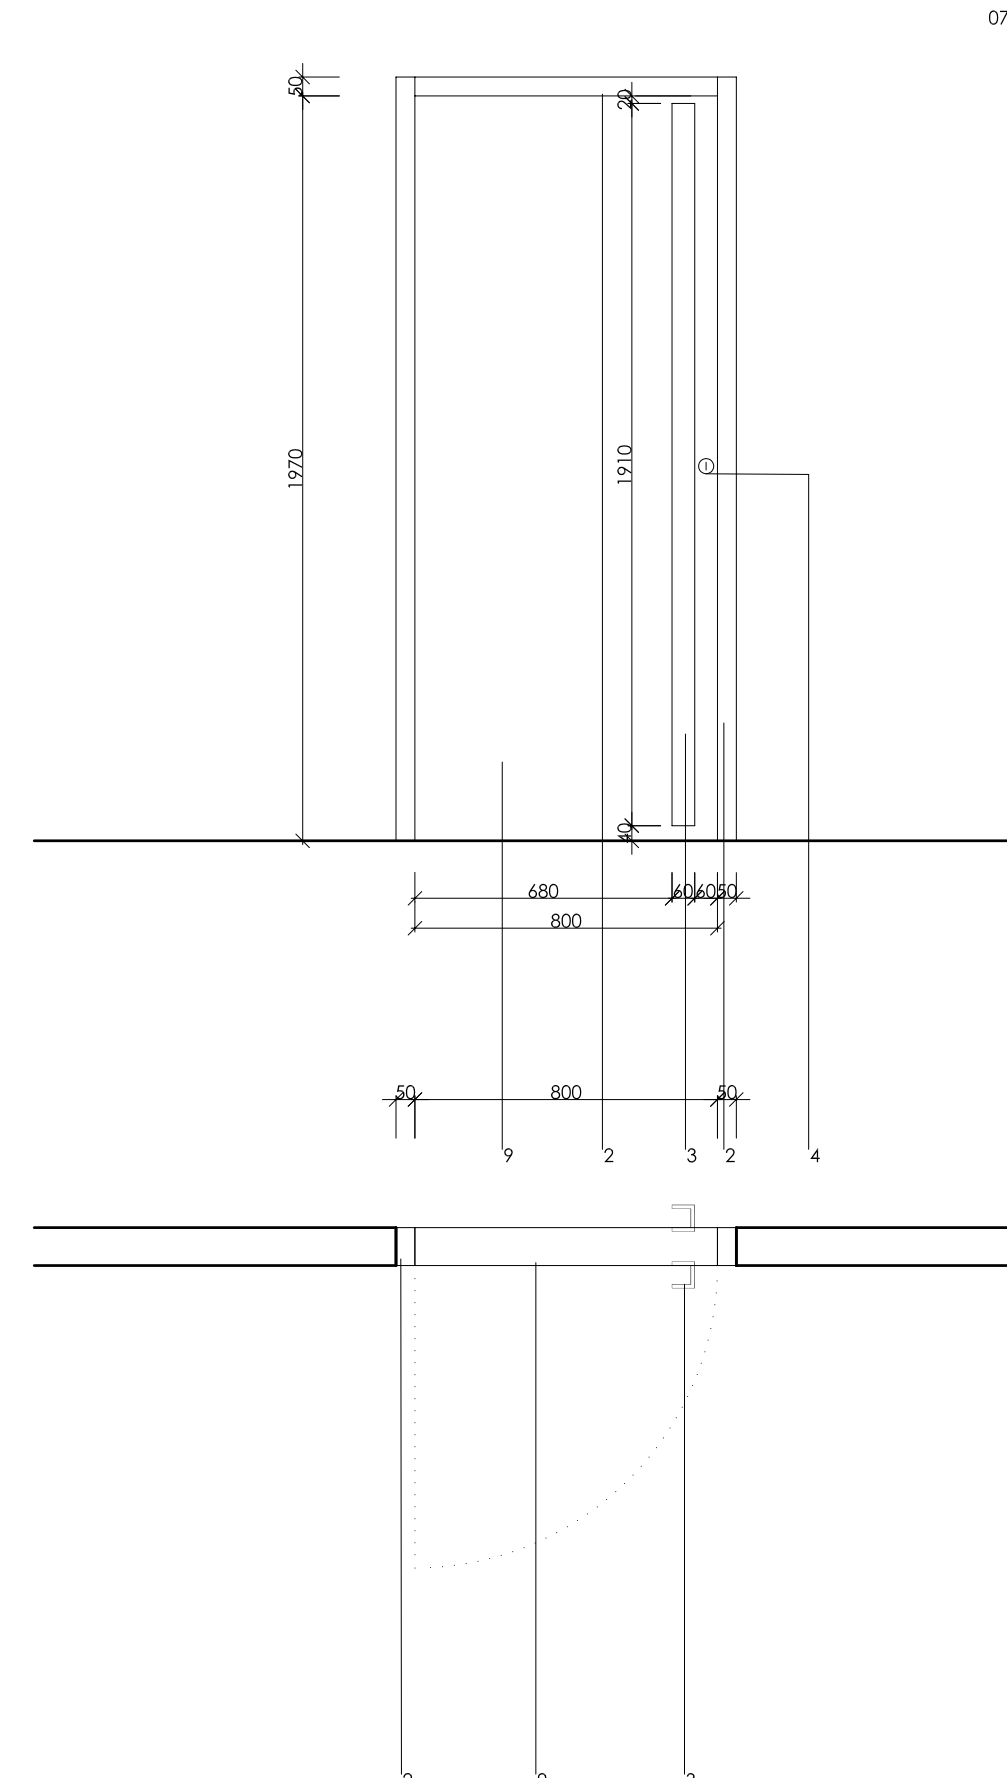
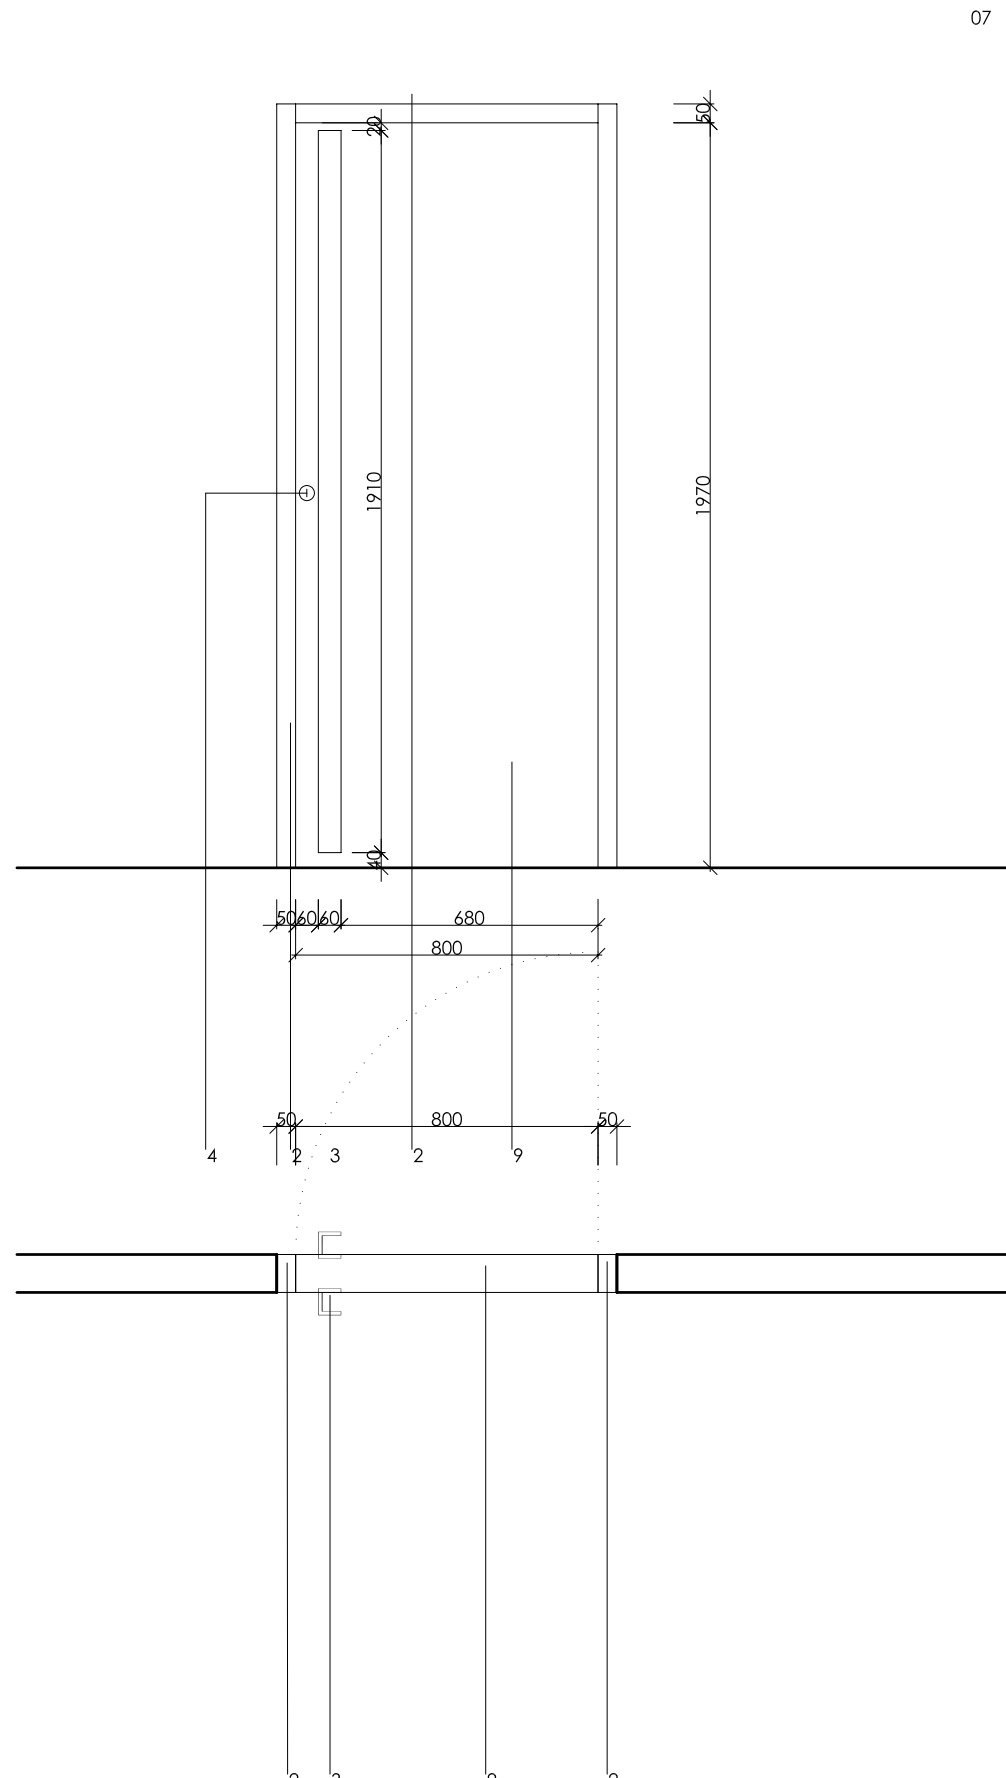


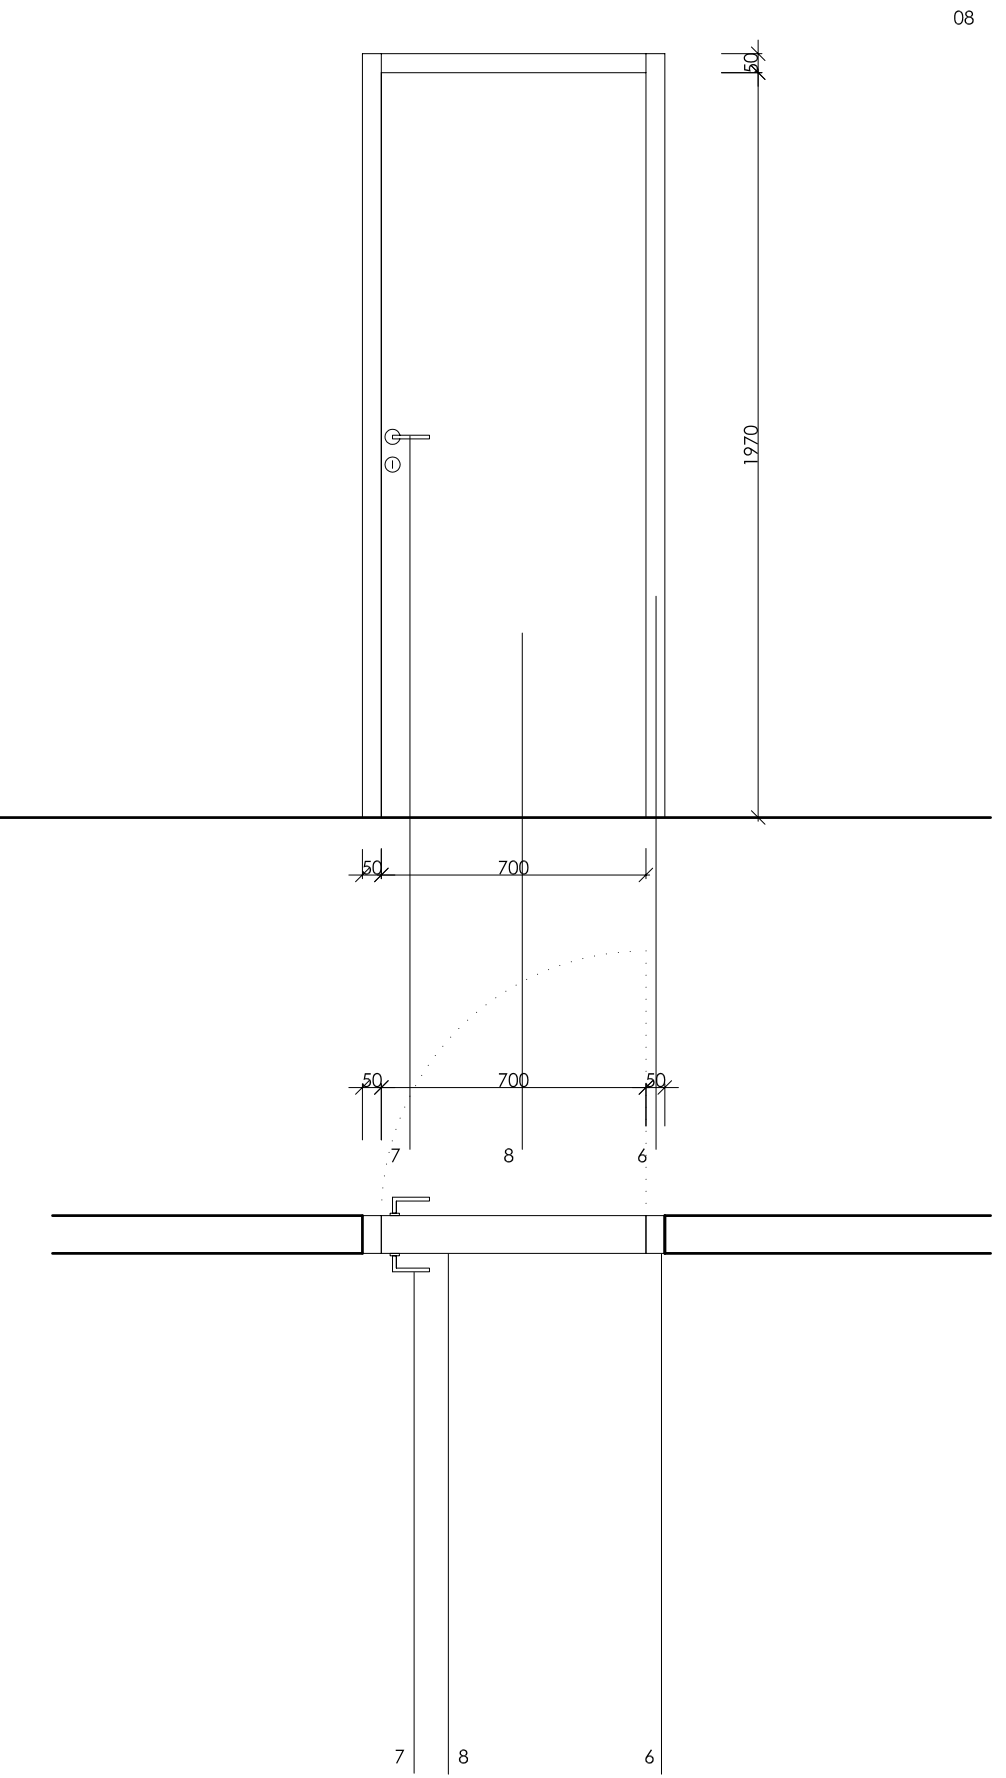

legenda	
STAVBA	
05	dveře do wc - hladké černé lamino 190 SQ, 1 ks
06	dveře do kabiny wc levé - hladké černé lamino 190 SQ, 1 ks
07	dveře do kabiny wc pravé - hladké černé lamino 190 SQ, 7 ks
08	dveře do ZTP wc - hladké černé lamino 190 SQ, 1 ks
1	dveřní křídlo levé beztlacové - hladké černé lamino 190 SQ, 800/1970
2	dveřní zárubeň - hladké černé lamino 190 SQ
3	dveřní madlo - pásovina 1910 x10 x 60 mm, černé RAL 9005
4	kulatá nerezová rozeta - kování Dora-R pk, zamykání dveří vložkový zámek
5	dveřní křídlo pravé - hladké černé lamino 190 SQ, 700/1970
6	dveřní zárubeň - hranatá, černá, kovová
7	kování Dora-R pk s kulatou rozetou - česoný nerez, zamykání dveří: kombinace vložkový zámek x zamykání otkva
8	dveřní křídlo levé - hladké černé lamino 190 SQ, 700/1970
9	dveřní křídlo pravé beztlacové - hladké černé lamino 190 SQ, vložkový zámek

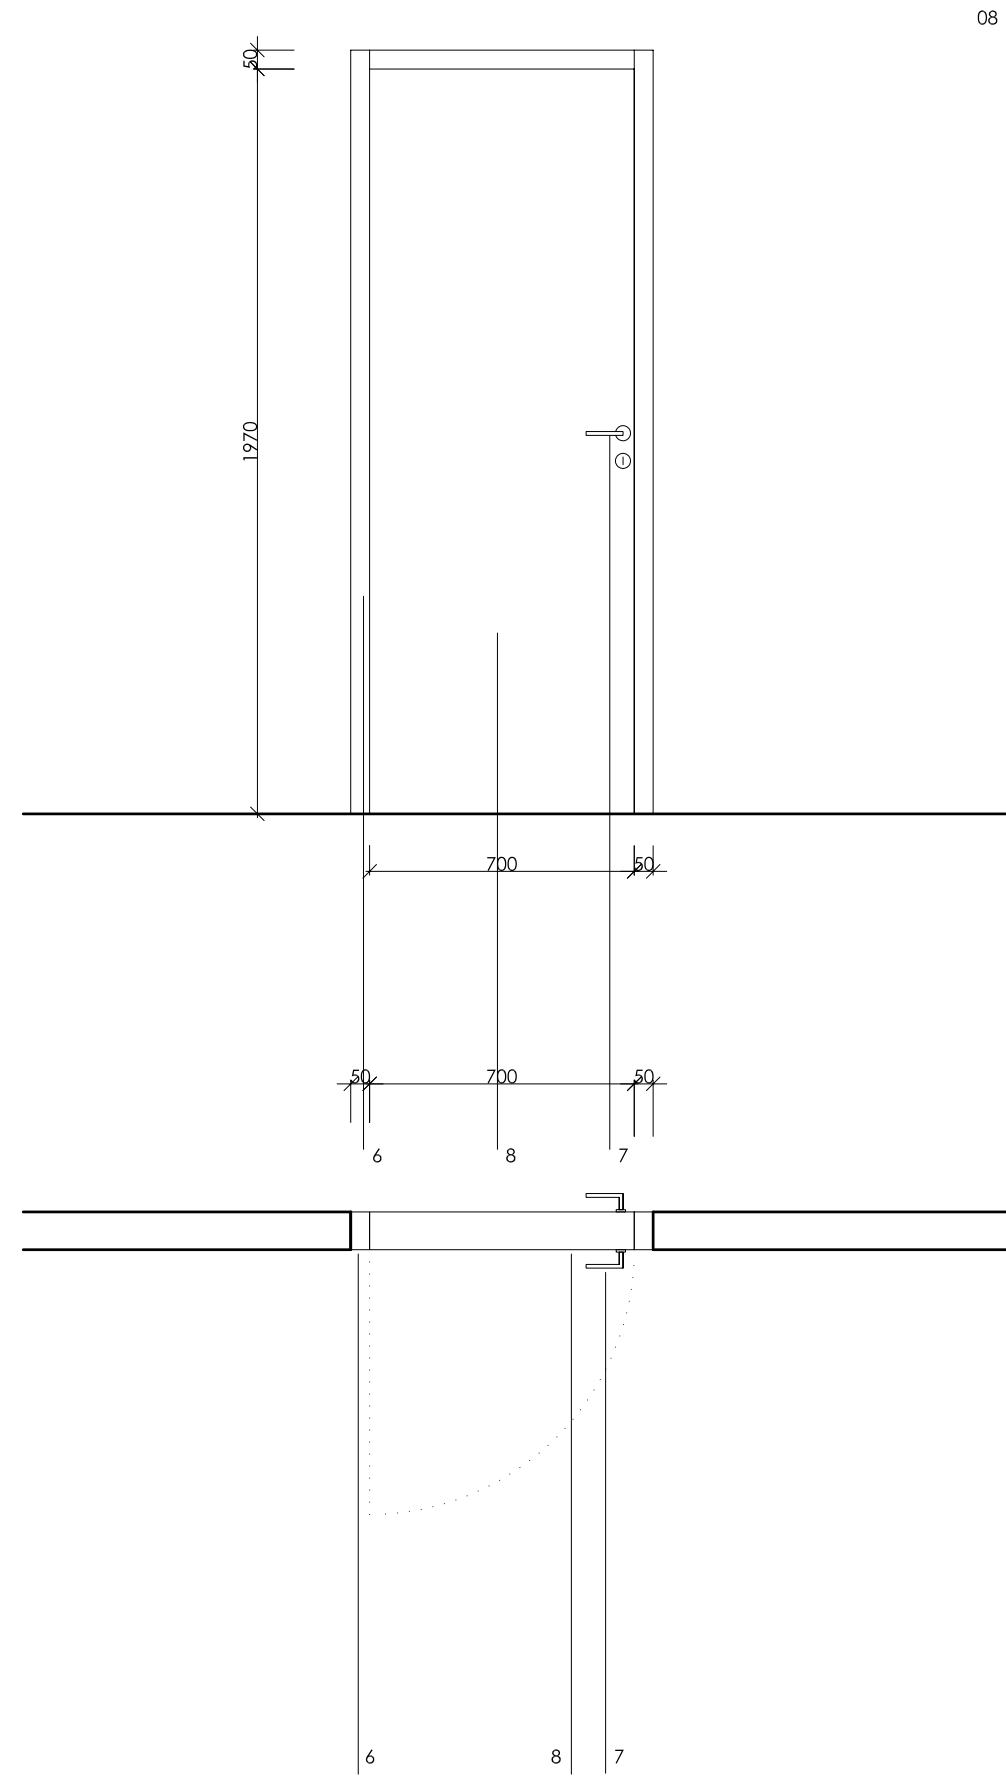

Poznámka:
Všechny interiérové prvky a vybavení vychází ze zaměření současného stavu stavby. Pro samotnou realizaci bude nutno vše přesně doměřit a provést dle skutečného provedení stavby!!! Všechny rozměry jsou orientací. Toto se týká například říms v podhledech, veškerého interiérového vybavení a zařízení a všech prvků jako nedílnou součástí stavebních prvků a konstrukcí (vestavné skříně, nábytek, atd.), vyráběných na míru. Všechny detaily atypických výrobků a detaily mobiliáře budou součástí dělnské dokumentace dodavatele. Celé řešení vybavení interiéru a stavby bude projednáváno a odsouhlaseno autorem návrhu!!!

ZMĚNA				DATUM		PODPIS	
±0,000 = 246.580 m n.m. 8pv							
PROJEKTANT Ing. arch. D. Průša				VYPRACOVAL Petra Lukášová		KONTROLA Ing. arch. D. Průša	
						HLINĚŽ.PROJEKTU Ing. Petr Kašpar	
AKCE REKONSTRUKCE A MODERNIZACE DOMU KULTURY POKLAD PS25 - VYBAVENÍ INTERIÉRU 000				ČÍSLO ZAKÁZKY 0002-2012			
OBRAH PŘÍLOHY				DOKUMENTACE DPS			
B2_06_WC ŽENY 2. N. P. - DVEŘE				MĚŘÍTKO 1:20			
				DATUM 11.2012			
				POČET FORMÁTŮ 7x44			
				ČÍSLO KOPIE C		ČÍSLO PŘÍLOHY 12.1	
				KÓD		DKP_DPS_C_PS25_000_P021B	
DOKUMENTACE UŽÍVAT POLOUŽE PŘEDLÁNOVÝM OČNÍM VÝBĚR. ČÍSLO ČÁSTI MÁŽE BÝT KOPÍROVÁN NEBO JINÝM ZPŮSOBEM KOPÍROVÁN POLOUŽE TO PŘEDLOŽIT KOPÍROVÁN VPD DECO PRAHA a.s.							