
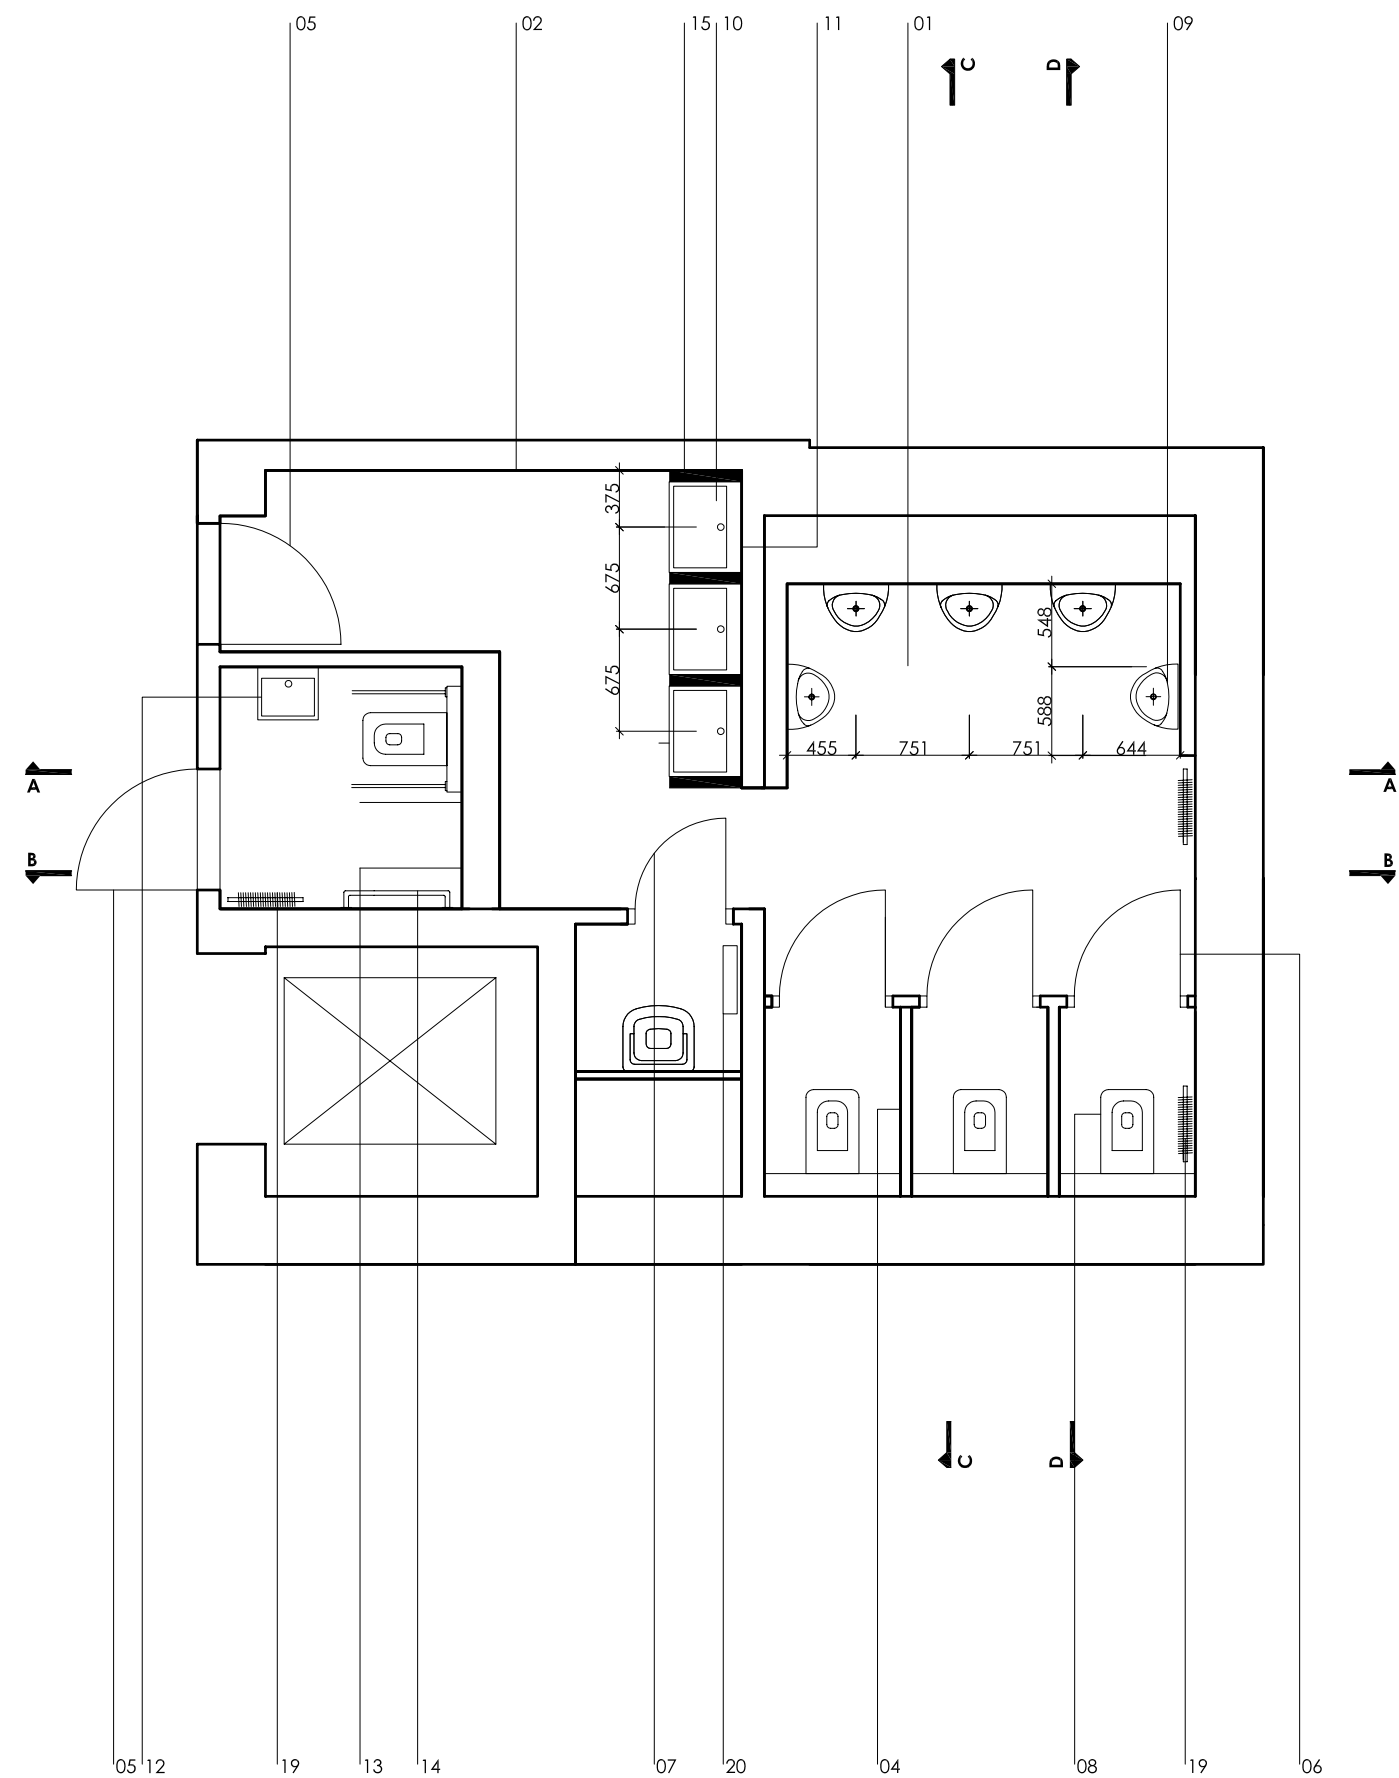
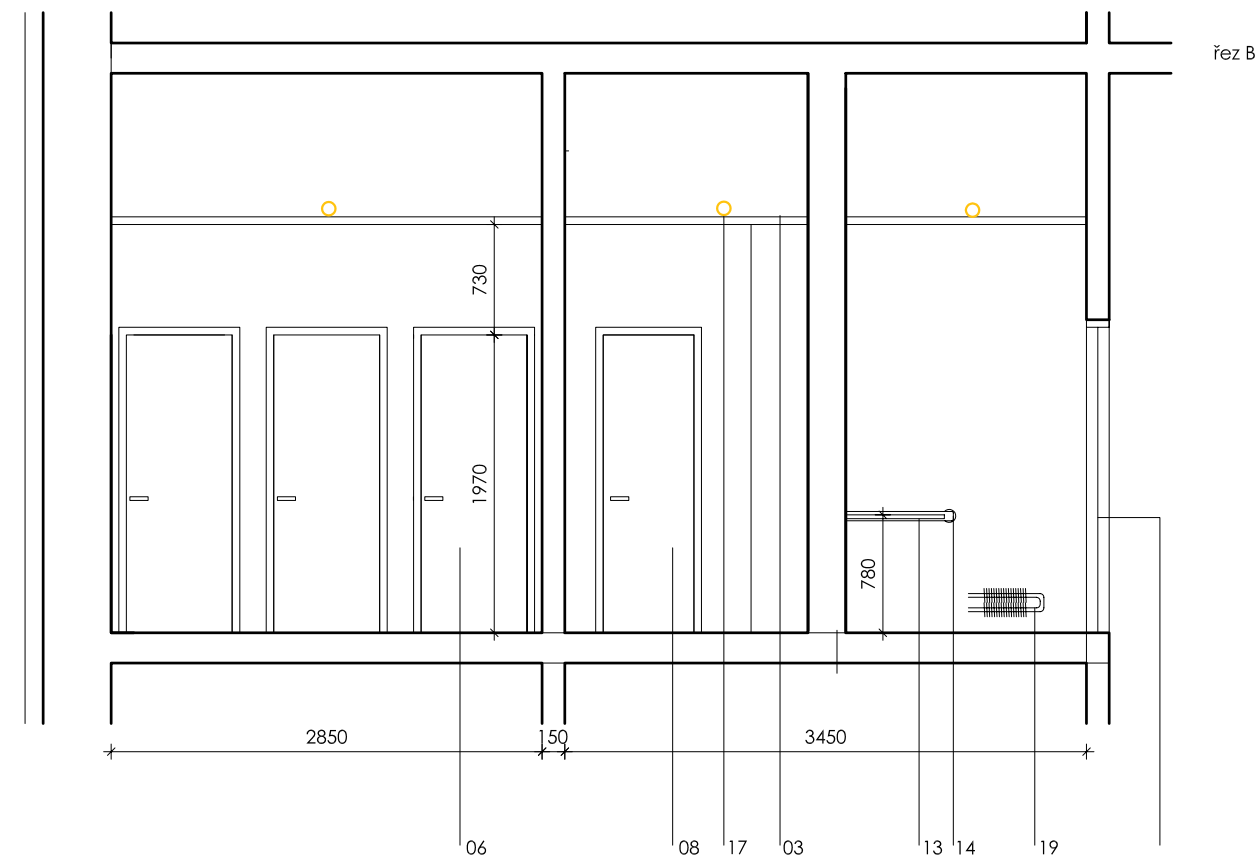


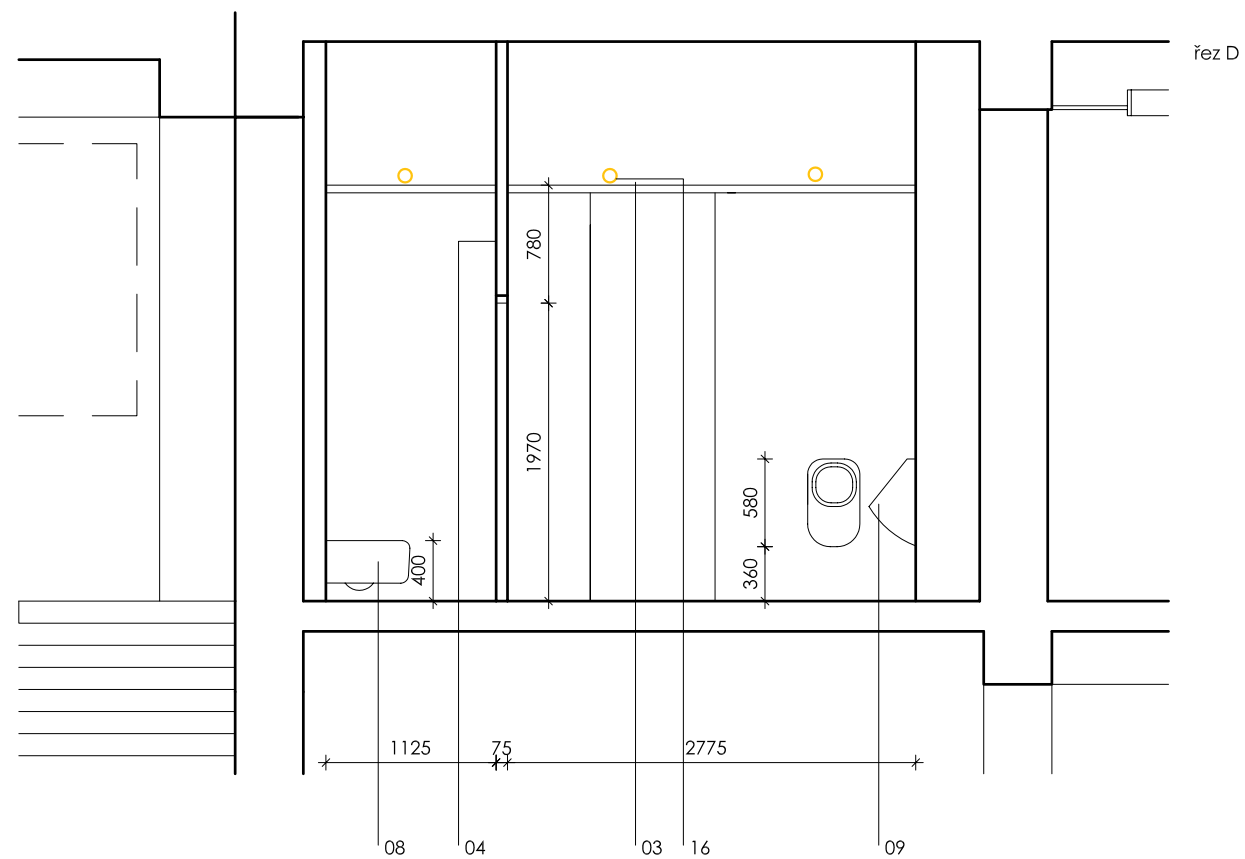

Poznámka:
Všechny interiérové prvky a vybavení vychází ze zaměření současněho stavu stavby. Pro samotnou realizaci bude nutno vše písemně doměřit a provést dle skutečného provedení stavby!!! Všechny rozměry jsou orientační. Toto se týká například řím v podhledech, veškerého Interiérového vybavení a zařízení a všech prvků jako nedílnou součástí stavebních prvků a konstrukcí (vestavěné skříně, nábytek, atd.), vyráběných na míru. Všechny detaily atypických výrobků a detaily mobiláře budou součástí dílenské dokumentace dodavatele. Celé řešení vybavení interiéru a stavby bude projednáváno a odsouhlaseno autorem návrhu!!!

ZMĚNA		DATUM	PODPIS

$$\pm 0,000 = 246,580 \text{ m n.m. Bpv}$$

				PLATFORMA ARCHITEKTI		
PROJEKTANT	VYPRACOVAL	KONTROLA	HL.INŽ.PROJEKTU			
Ing. arch. D. Průša	Petra Lukášová	Ing. arch. D. Průša	Ing. Petr Kašpar			
AKCE				ČÍSLO ZAKÁZKY	0002-2012	
REKONSTRUKCE A MODERNIZACE DOMU KULTURY POKLAD				DOUMENTACE	DPS	
PS25 - VYBAVENÍ INTERIÉRU				MĚŘÍTKO	1:50	
000				DATUM	11.2012	
				POČET FORMÁTŮ	4x A4	
OBSAH PŘÍLOHY				ČÍSLO KOPIE	ČÁST	ČÍSLO PŘÍLOHY
B2_14_WC MUŽI 2. N. P.					C	13
				KÓD	DKP_DPS_C_P2525_000_P02(8)	
DOKUMENTACE LZE UŽÍVAT POUZE VE SMYSLU PŘÍSLUŠNÉ SMLOUVY O DÍLO. VÝKRES, ČI JEHO ČÁST, MŮŽE BÝT KOPÍROVAN NEBO JINÝM ZPŮSOBEM ROZŠÍŘOVÁN POUZE PO PŘEDCHOZÍM SOUHLASU VPŮ DĚCO PRAHA a.s.						