
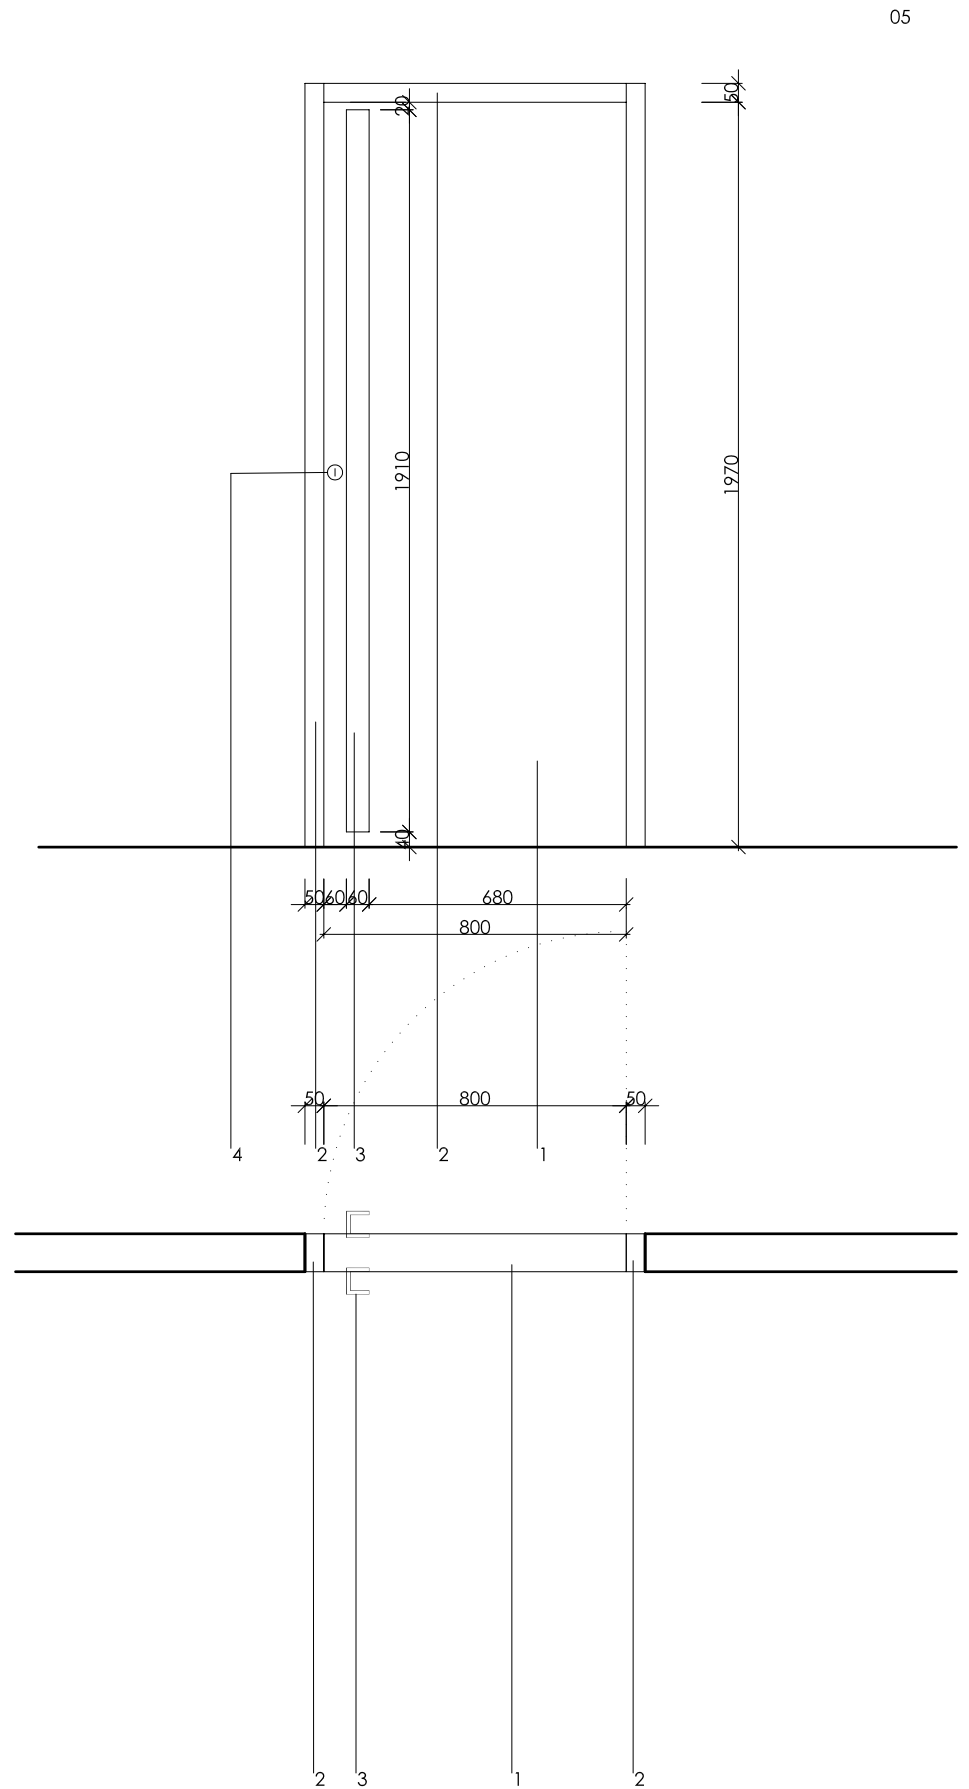
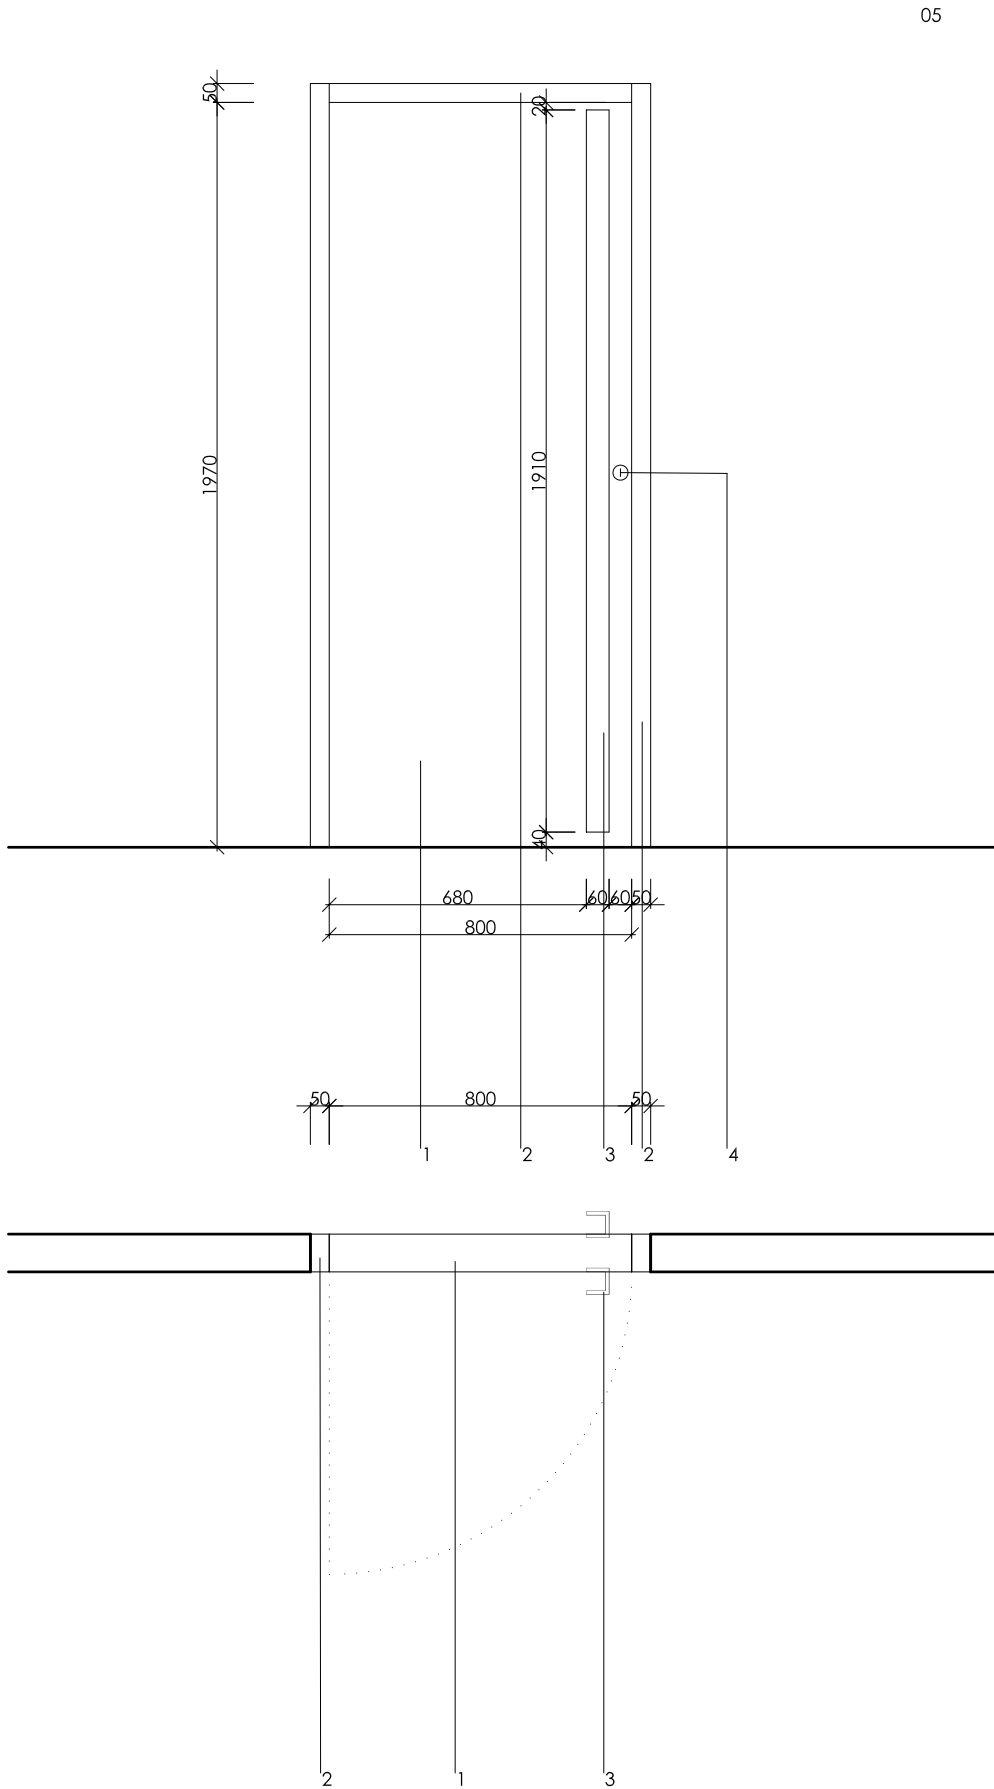
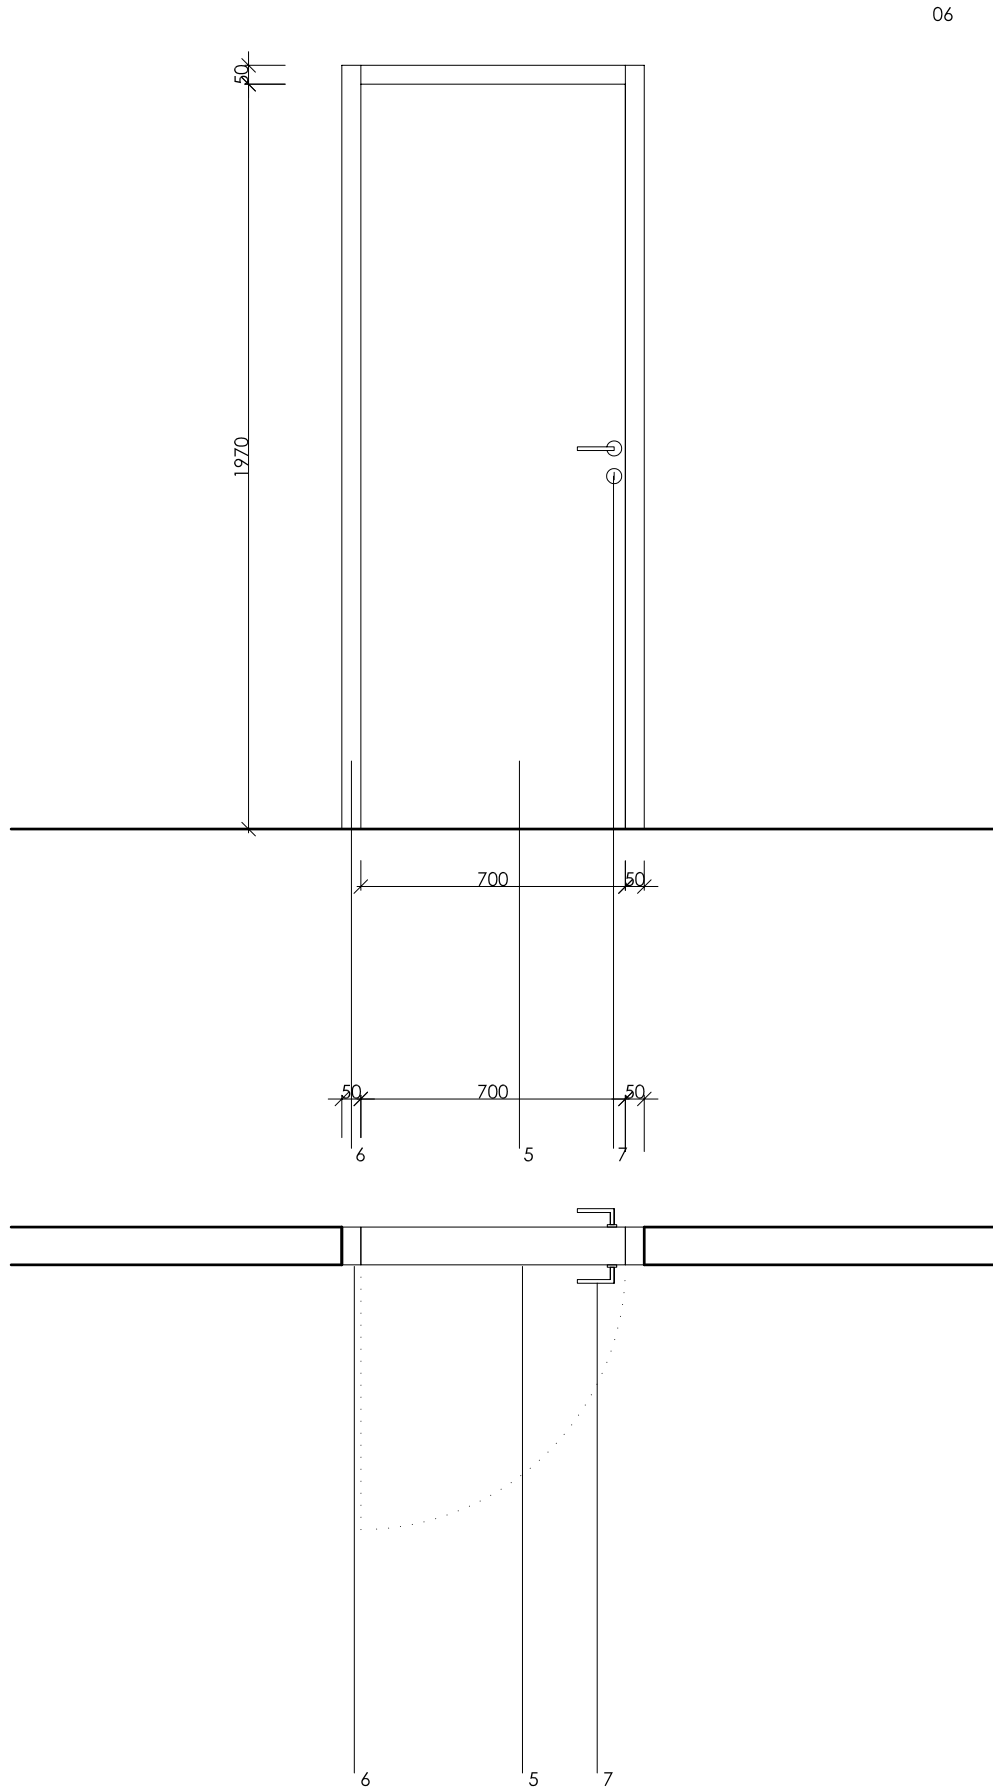
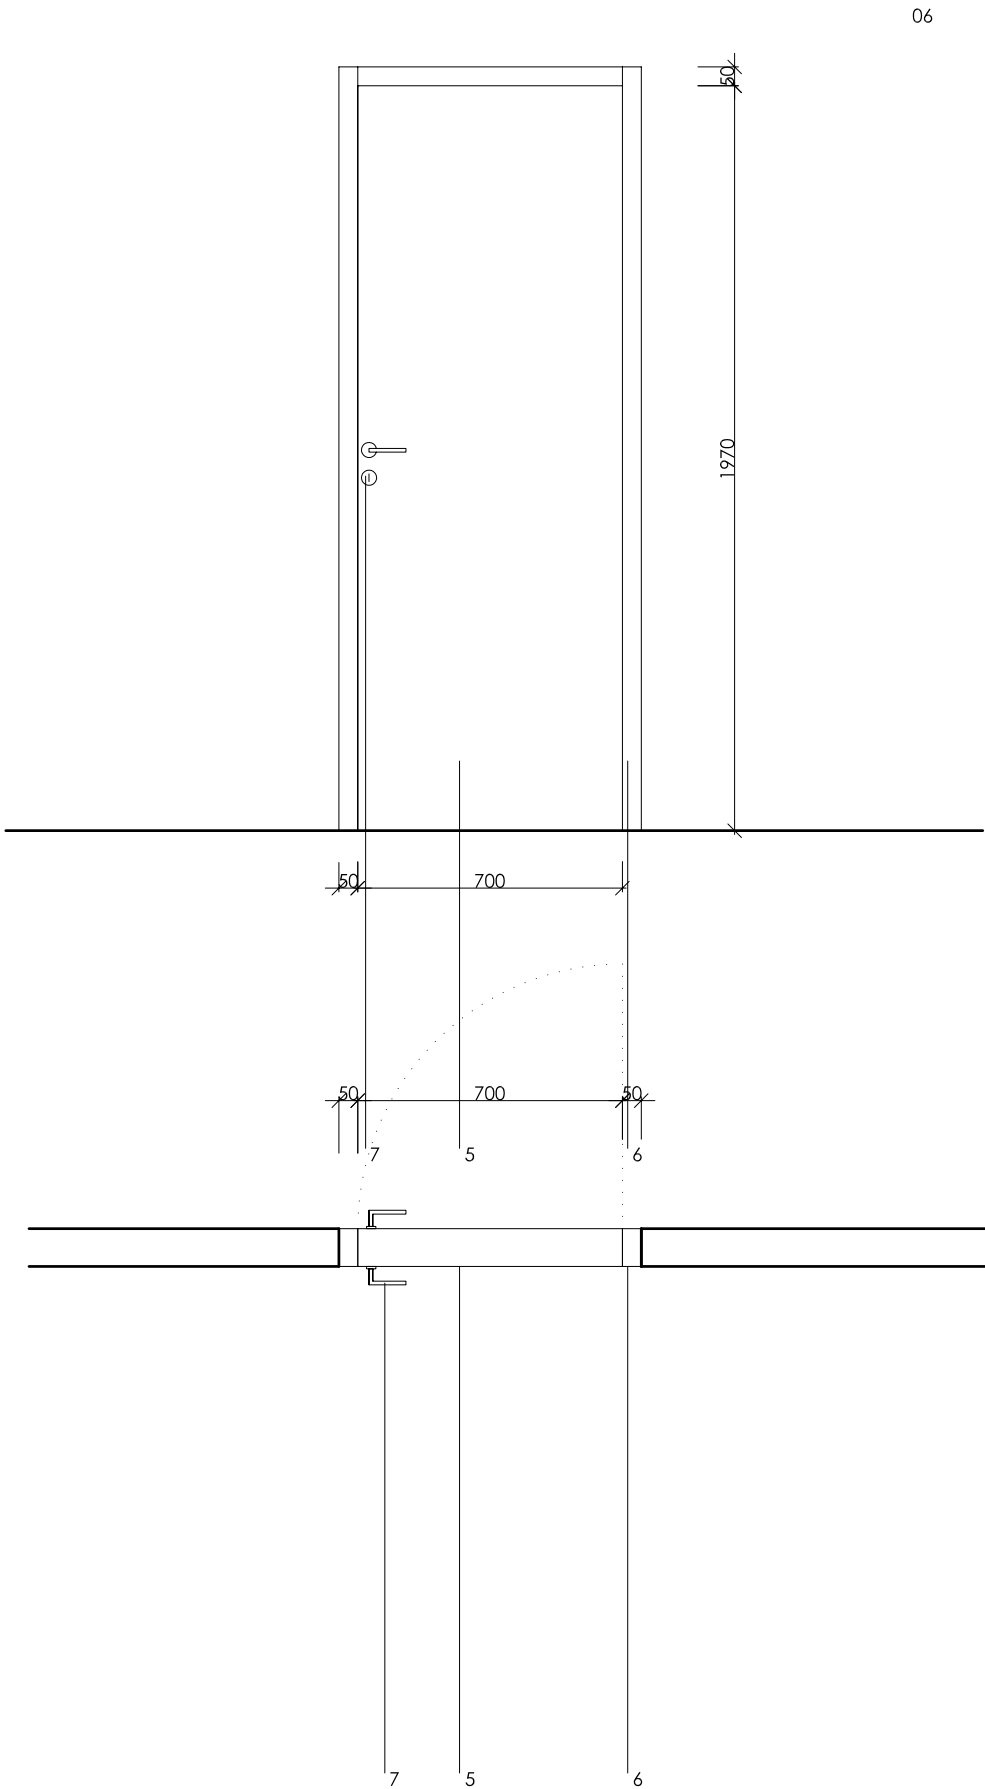
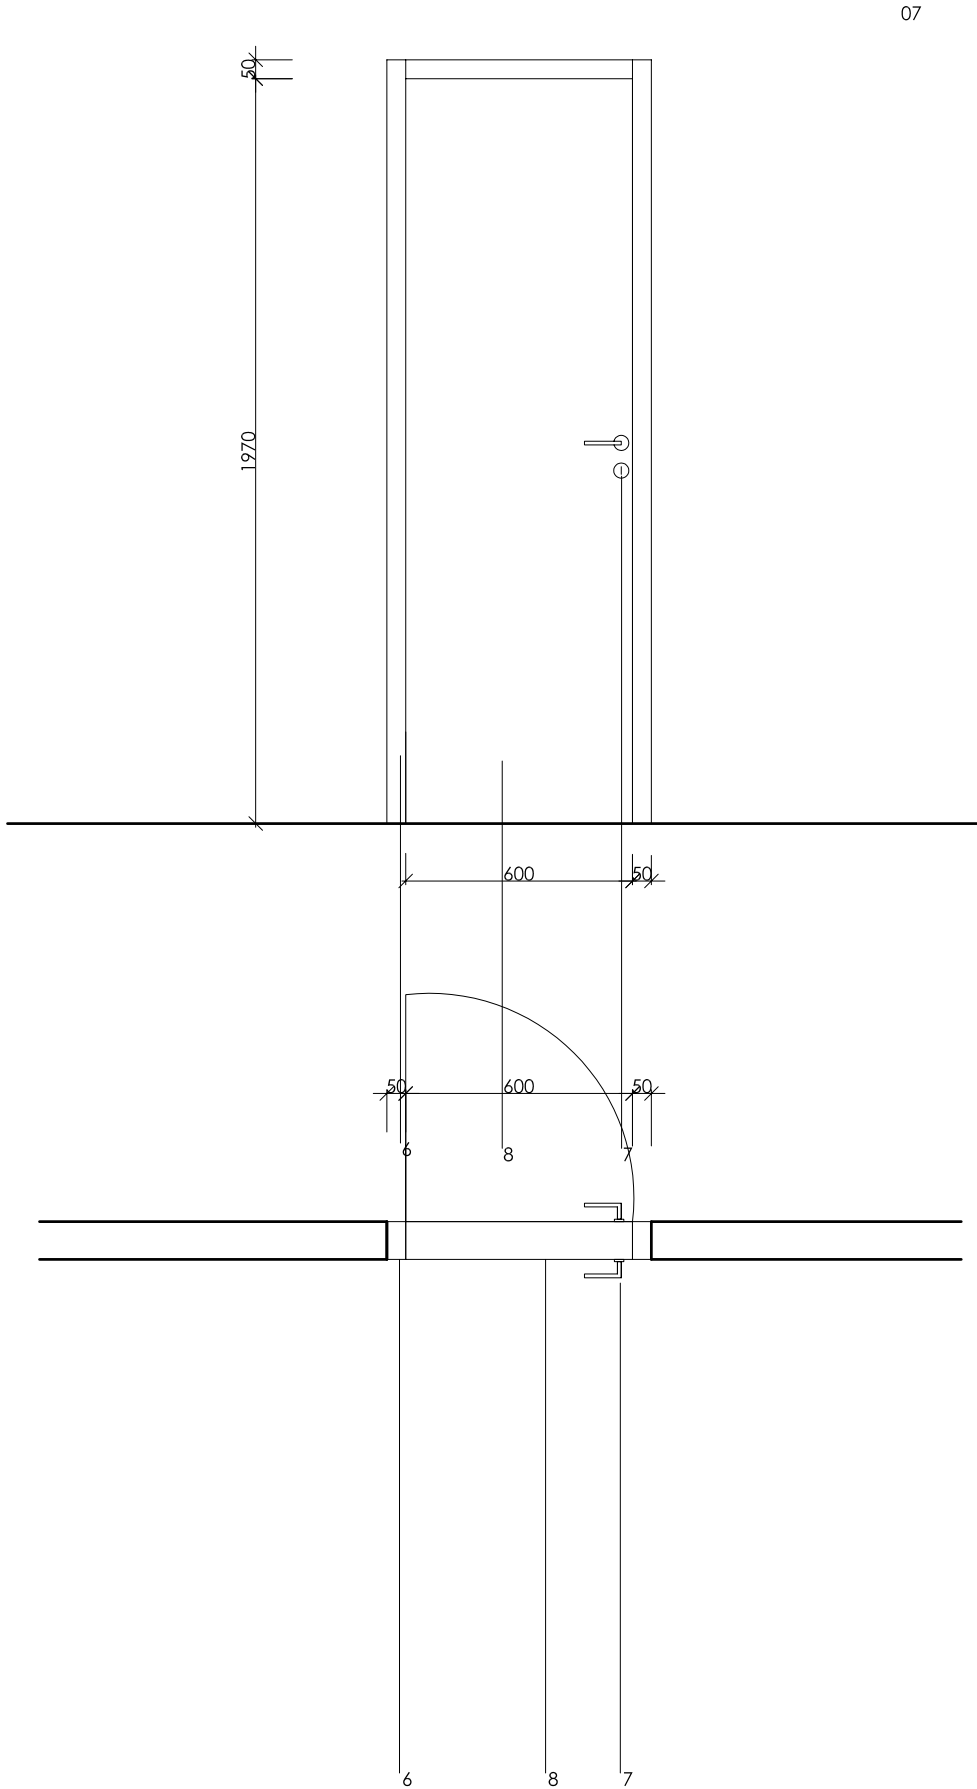


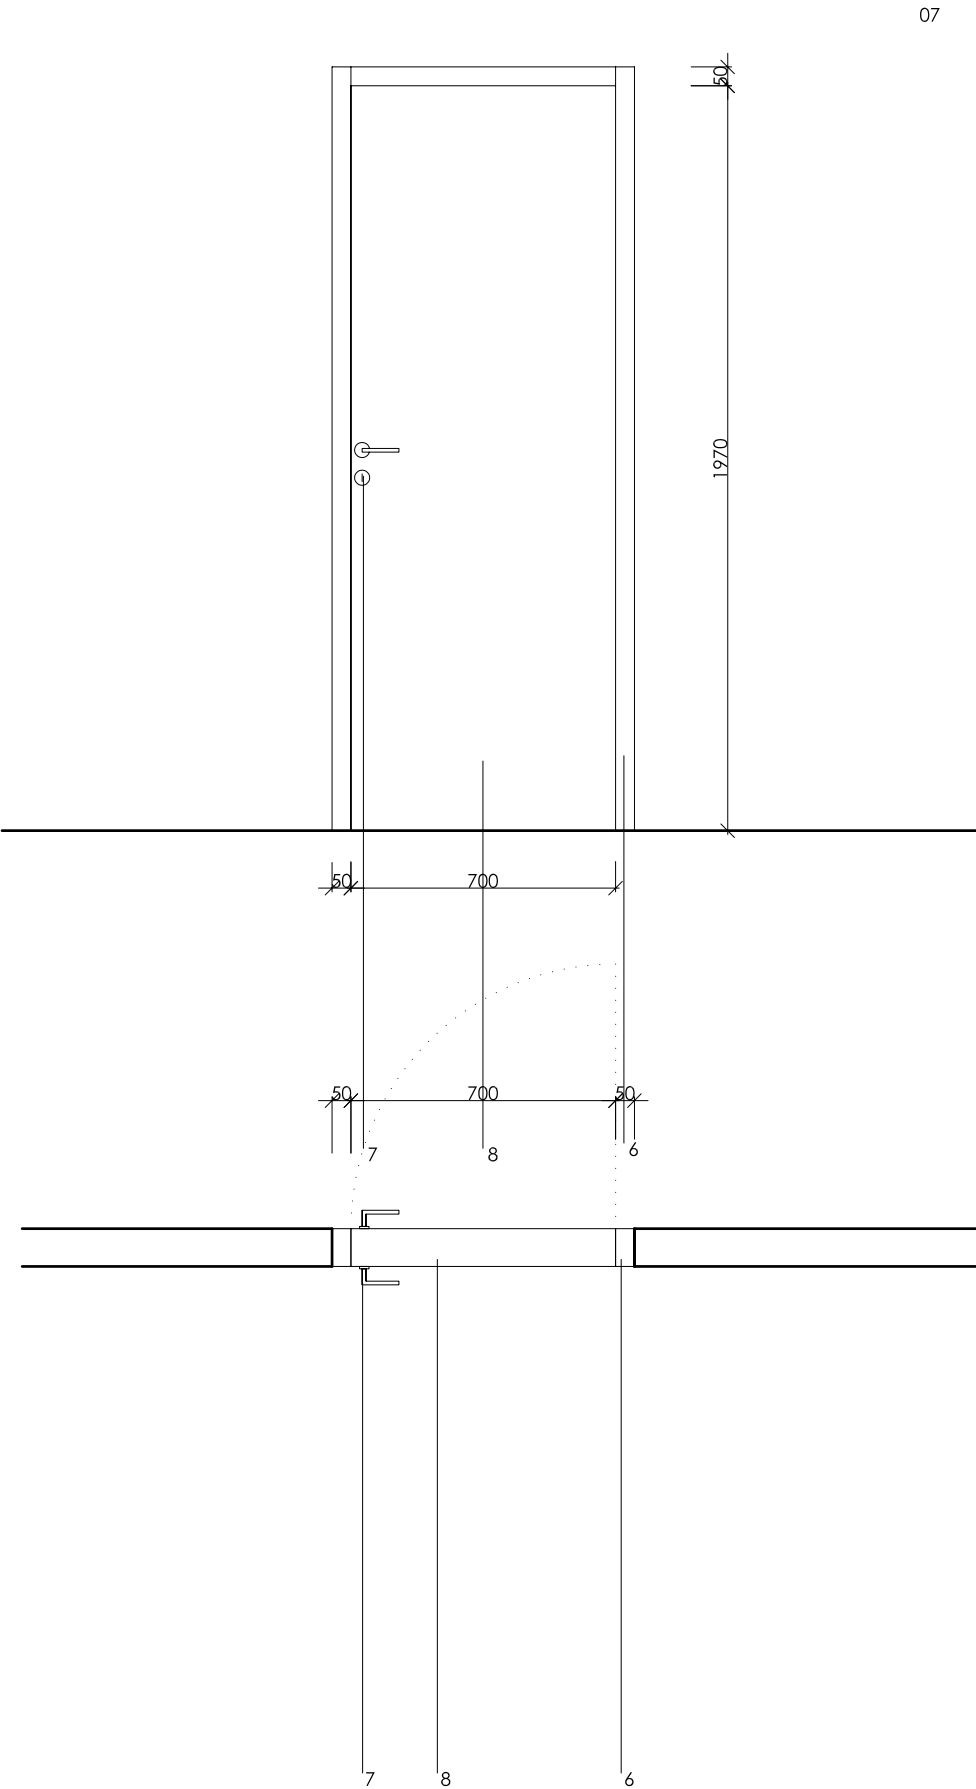

legenda

STAVBA

05	dveře do wc - hladké černé lamino 190 SQ, 800/1970 - 2 ks		
06	dveře wc kabiny - hladké černé lamino 190 SQ, 700/1970 - 4 ks		
07	dveře do úklid místnosti - hladké černé lamino 600/1970 190 SQ, 1 ks		
1	dveřní křídlo levé beztlakové - hladké černé lamino 190 SQ, 800/1970	5	dveřní křídlo levé - hladké černé lamino 190 SQ, 700/1970
2	dveřní zárubeň - hladké černé lamino 190 SQ	6	dveřní zárubeň - hranatá, černá, kovová
3	dveřní madlo - pásovina 1910 x10 x 60 mm, černé RAL 9005	7	kování Dora-R pk s kulatou rozetou - česaný nerez,
4	kulatá nerezová rozeta - kování Dora-R pk, zamykání dveří: vložkový zámek		zamykání dveří: kombinace vložkový zámek x zamykání oliva
		8	dveřní křídlo levé - hladké černé lamino 190 SQ, 600/1970

VPÚ DECO PRAHA a.s.
POHODLA 22/1014, 160 00 PRAHA 6
ČÍSLO ZAKÁZKY: 2-0299-00/40
ING. V. POSPÍŠIL

Poznámka:
Všechny interiérové prvky a vybavení vychází ze zaměření současného stavu stavby. Pro samotnou realizaci bude nutno vše přesně doměřit a provést dle skutečného provedení stavby!! Všechny rozměry jsou orientační. Toto se týká například říms v podhledech, veškerého interiérového vybavení a zařízení a všech prvků jako nedílnou součástí stavebních prvků a konstrukcí (vestavěné skříně, nábytek, atd.), vyráběných na míru. Všechny detaily atypických výrobků a detaily mobiláře budou součástí dílenské dokumentace dodavatele. Celé řešení vybavení interiéru a stavby bude projednáváno a odsouhlaseno autorem návrhu!!!

ZMĚNA		DATUM		PODPIS	
±0,000 = 246,580 m n.m. Bpv					
PROJEKTANT		VYPRACOVAL		KONTROLA	
Ing. arch. D. Průša		Petra Lukášová		HL.INŽ.PROJEKTU	
				Ing. arch. D. Průša	
				Ing. Petr Kašpar	
AKCE				ČÍSLO ZAKÁZKY	
REKONSTRUKCE A MODERNIZACE DOMU KULTURY POKLAD				0002-2012	
PS25 - VYBAVENÍ INTERIÉRU				DOKUMENTACE	
000				DPS	
				MĚŘÍTKO	
				1:20	
				DATUM	
				11.2012	
				POČET FORMÁTŮ	
				5xA4	
OBSAH PŘÍLOHY				ČÍSLO KOPIE	ČÁST
B2_14_WC MUŽI 2. N. P. - DVEŘE					C
				KÓD	13.1
				DKP_DPS_C_PS25_000_P02(B)	
DOKUMENTACE JE UŽÍVAT POUZE VE SVÝCH PŘÍSLUŠNÝCH SMLOUVY O DÍLO, VÝKRES, ČI JEHO ČÁST, MŮŽE BÝT KOPÍROVÁN NEBO JINÝM ZPŮSOBEM ROZŠŮŘOVÁN POUZE PO PŘEDCHOZÍM SOUHLASU VPÚ DECO PRAHA a.s.					