



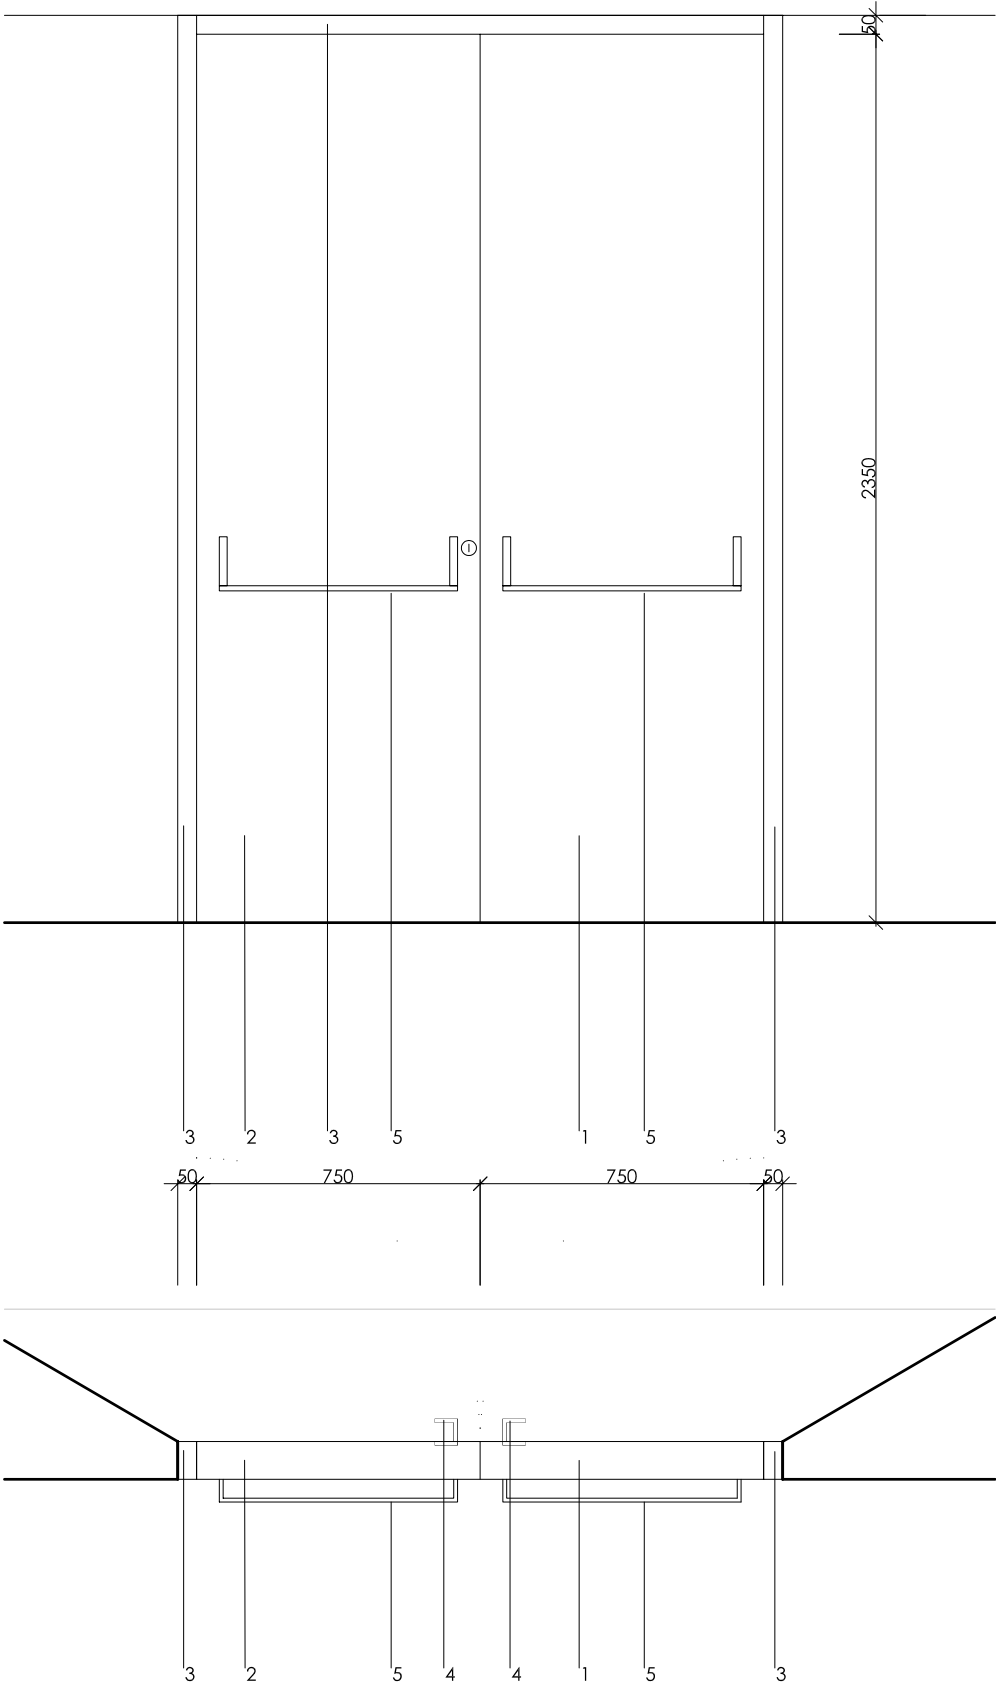

legenda	
STAVBA	
08 dveře do divadelního sálu - hladké černé lamino 190 SQ, 1500/2350	
1	dveřní křídlo levé bezfalcové - hladké černé lamino 190 SQ, 750/2350, protipožární EW 30 - S C3 DP3
2	dveřní křídlo pravé bezfalcové - hladké černé lamino 190 SQ, 750/2350, protipožární EW 30 - S C3 DP3
3	dveřní zárubeň - hladké černé lamino 190 SQ
4	dveřní madlo - pásovina 2290 x10 x 60 mm, černé RAL 9005
5	panikové kování - černé RAL 9005
6	kulatá nerezová rozeta - kování Dora-R pk, zamykání dveří: vložkový zámek

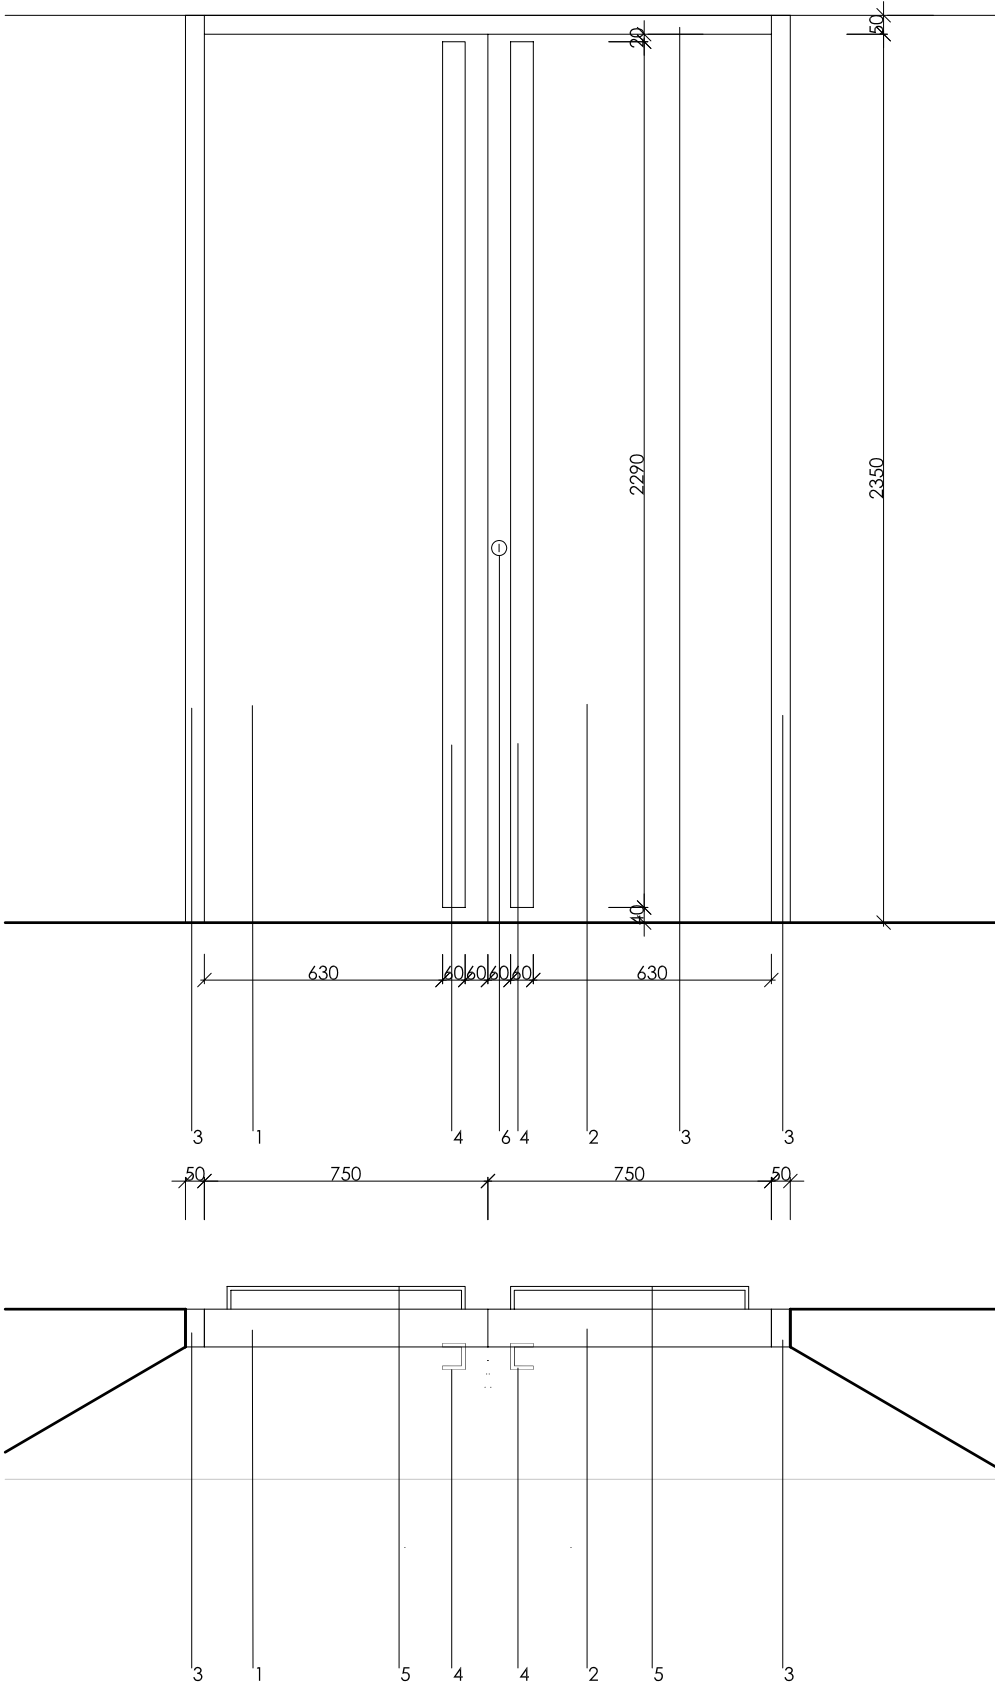

Poznámka:
Všechny interiérové prvky a vybavení vychází ze zaměření současného stavu stavby. Pro samotnou realizaci bude nutno vše přesně doměřit a provést dle skutečného provedení stavby!!! Všechny rozměry jsou orientační. Toto se týká například říms v podhledech, veškerého interiérového vybavení a zařízení a všech prvků jako nedílnou součástí stavebních prvků a konstrukcí (vestavěné skříně, nábytek, atd.), vyráběných na míru. Všechny detaily atypických výrobků a detaily mobiliáře budou součástí dílenské dokumentace dodavatele. Celé řešení vybavení interiéru a stavby bude projednáváno a odsouhlaseno autorem návrhu!!!

ZMĚNA		DATUM	PODPIS

±0,000 = 246,580 m n.m. Bpv

				PLATFORMA ARCHITEKTŮ					
PROJEKTANT		VYPRACOVAL				KONTROLA		HL.INŽ.PROJEKTU	
Ing. arch. D. Průša		Petra Lukášová				Ing. arch. D. Průša		Ing. Petr Kašpar	
AKCE				ČÍSLO ZAKÁZKY		0002-2012			
REKONSTRUKCE A MODERNIZACE DOMU KULTURY POKLAD PS25 - VYBAVENÍ INTERIÉRU 000				DOKUMENTACE		DPS			
				MĚŘÍTKO		1:150			
				DATUM		11.2012			
				POČET FORMÁTŮ		3xA4			
OBSAH PŘÍLOHY				ČÍSLO KOPIE		ČÁST		ČÍSLO PŘÍLOHY	
B2_16_DIVADELNÍ SÁL 2. N. P. - DVEŘE						C		14.2	
				KÓD		DKP_DPS_C_PS25_000_P02(B)			
DOKUMENTACI LZE UŽÍVAT POUZE VE SMYSLU PŘÍSLUŠNÉ SMLOUVY O DÍLO, VÝKRES, ČI JEHO ČÁST, MŮŽE BÝT KOPÍROVÁN NEBO JINÝM ZPŮSOBEM ROZŠÍŘOVÁN POUZE PO PŘEDCHOZÍM SOUHLASU VPÚ DECO PRAHA a.s.									