


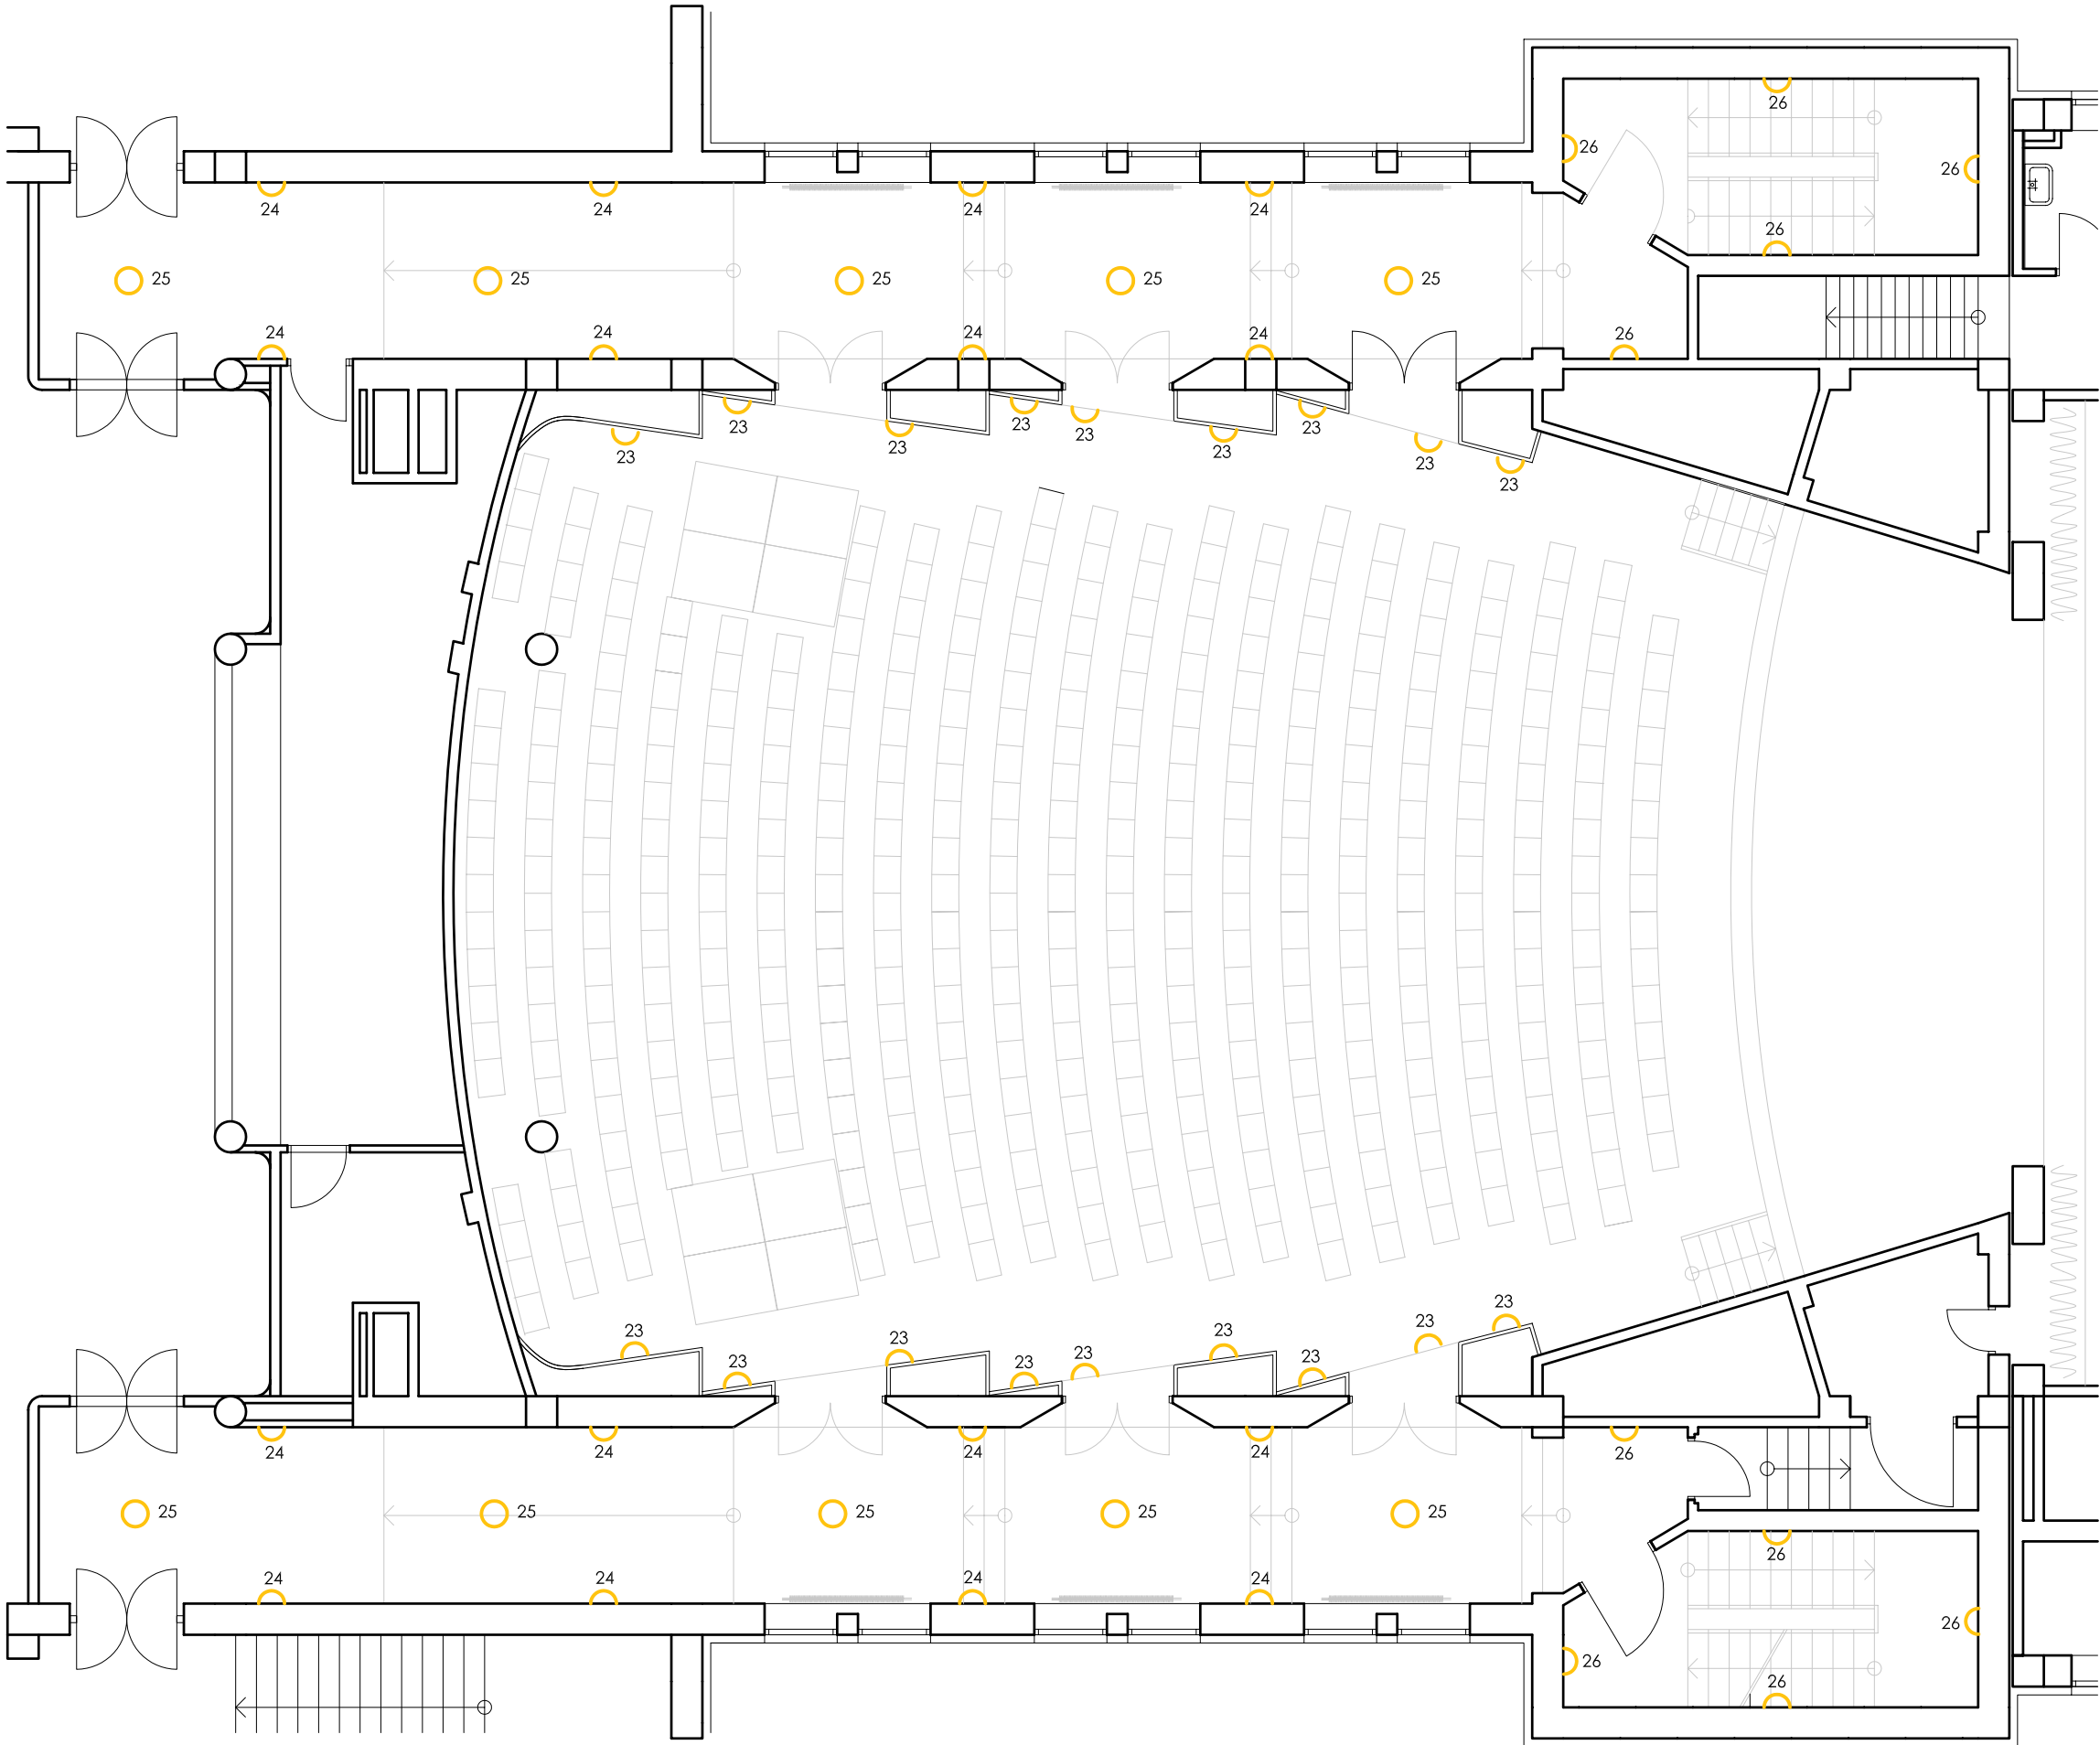

legenda

STAVBA	
01	podlaha - POLYURETANOVÁ STĚRKA FLODE DUE S 1002-R50B, S 3502-B, PROTISKLUZNÝ LAK R11
02	stávající obklad stěn - akustický, vislé latě - opatřeny zlatým nátěrem - současné červené latě a bezbarvým lakem - současné dřevěné latě
03	stávající obklad stropu - akustický pohled - opatřen bezbarvým lakem
04	dřevěná podlaha jeviště, černá RAL 9005
05	omítka na zdi - opatřena černým nátěrem RAL 9005
06	omítka pohledu - opatřena černým nátěrem RAL 9005
07	černý koberec na zdi, sloupech
08	dveře do divadelního sálu - hladké černé lamino 190 SQ, 1500/2350 - 6 ks
09	omítka na zdi - opatřena bílým nátěrem
10	stávající strop - opatřen zlatým nátěrem IMPERIUM DORATURE ORO ANTICO IMP 51
PS 25 - VYBAVENÍ INTERIÉRU	
11	sedací BURGHES - firma KINOEXPORT s.r.o., černé čalounění 419 ks

AV TECHNIKA	
12	PTZ KAMERA
13	efektová reprosoustava SL
14	reprosoustava kontraportál pravá
15	reprosoustava kontraportál levá
16	reprosoustava odposlech levý
17	reprosoustava odposlech levý
18	reprosoustava pravá zadní
19	reprosoustava levá zadní
20	reprosoustava pravá hlavní
21	reprosoustava levá hlavní
JEVIŠTNÍ TECHNIKA	
22	opona - Černý závěs
OSVĚTLENÍ	
23	nástěnná světla - FEMTOLINE FTL25 - PROFILE 375 00 00, 18 ks
24	stávající nástěnné světlo - chodba
25	přisazené světlo HALLA - RUNDO - Ø 45 cm, 19-551K-1U1WE bílý lem, 10 ks
26	nástěnné světlo AQUARIUM AQ 4 OP
27	nouzové osvětlení
VYTÁPĚNÍ	
28	radiátor laurens spiralex tripple, RA03 32/92 černý dle RAL 9005

Nasvětlení celého prostoru hlediště i jeviště je předmětem projektu osvětlení.



Poznámka:
Všechny interiérové prvky a vybavení vychází ze zaměření současného stavu stavby. Pro samotnou realizaci bude nutno vše přesně doměřit a provést dle skutečného provedení stavby!!! Všechny rozměry jsou orientační. Toto se týká například říms v pohledech, veškerého interiérového vybavení a zařízení a všech prvků jako nedílnou součástí stavebních prvků a konstrukcí (vestavěné skříně, nábytek, atd.), vyráběných na míru. Všechny detaily atypických výrobků a detaily mobilláie budou součástí dílenské dokumentace dodavatele. Celé řešení vybavení interiéru a stavby bude projednáváno a odsouhlaseno autorem návrhu!!!

ZMĚNA		DATUM	PODPIS

±0,000 = 246,580 m n.m. Bpv

				PLATFORMA ARCHITEKTI		
PROJEKTANT	VYPRACOVAL	KONTROLA	HL.INŽ.PROJEKTU			
Ing. arch. D. Průša	Petra Lukášová	Ing. arch. D. Průša	Ing. Petr Kašpar			
AKCE				ČÍSLO ZAKÁZKY	0002-2012	
REKONSTRUKCE A MODERNIZACE DOMU KULTURY POKLAD PS25 - VYBAVENÍ INTERIÉRU 000				DOKUMENTACE	DPS	
				MĚŘÍTKO	1:100	
				DATUM	11.2012	
				POČET FORMÁTŮ	3xA4	
OBSAH PŘÍLOHY				ČÍSLO KOPIE	ČÁST	ČÍSLO PŘÍLOHY
B2_16_DIVADELNÍ SÁL 2. N. P. - OSVĚTLENÍ					C	14.3
				KÓD	DKP_DPS_C_PS25_000_P02(B)	
DOKUMENTACI LZE UŽÍVAT POUZE VE SMYSLU PŘÍSLUŠNÉ SMLOUVY O DÍLO. VÝKRES, ČI JEHO ČÁST, MŮŽE BÝT KOPIROVÁN NEBO JINÝM ZPŮSOBEM ROZŠÍŘOVÁN POUZE PO PŘEDCHOZÍM SOUHLASU VPÚ DECO PRAHA a.s.						