


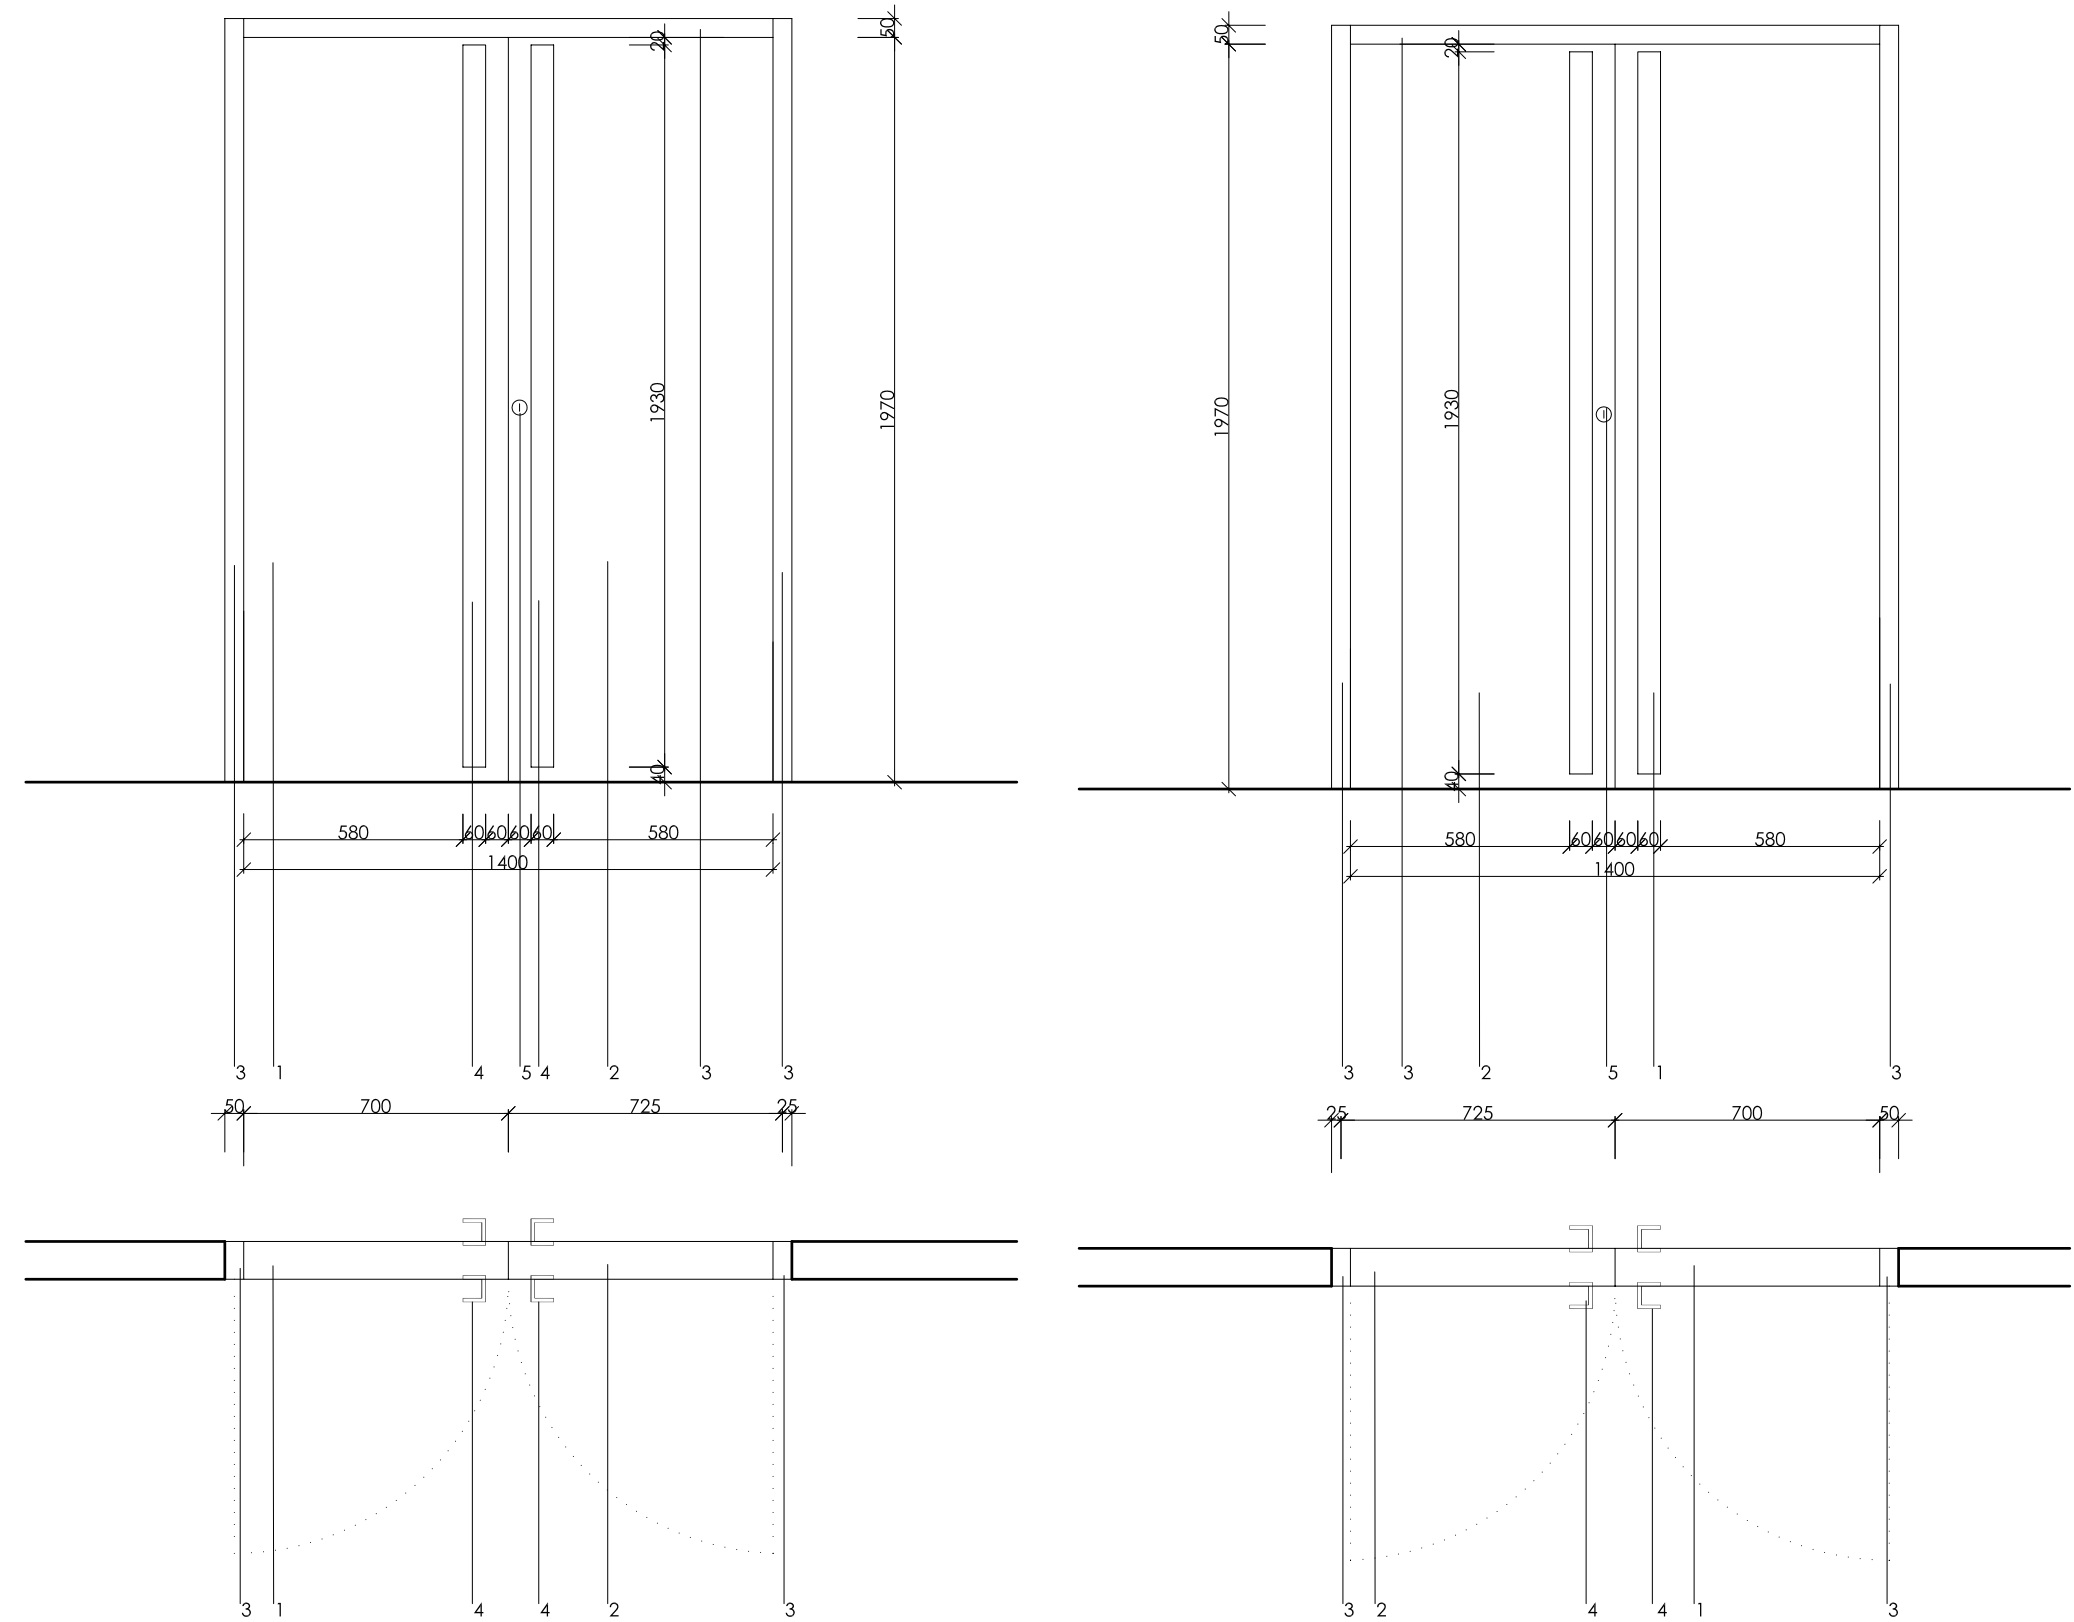

legenda	
STAVBA	
06	dveře do tanečního sálu - hladké černé lamino 190 SQ, 1450/1970
1	dveřní křídlo levé bezfalcové - hladké černé lamino 190 SQ, 725/1970
2	dveřní křídlo pravé bezfalcové - hladké černé lamino 190 SQ, 725/1970
3	dveřní zárubeň - hladké černé lamino 190 SQ
4	dveřní madlo - pásovina 1990 x10 x 60 mm, černé RAL 9005
5	kulatá nerezová rozeta - kování Dora-R pk, zamykání dveří: vložkový zámek



Poznámka:
Všechny interiérové prvky a vybavení vychází ze zaměření současného stavu stavby. Pro samotnou realizaci bude nutno vše přesně doměřit a provést dle skutečného provedení stavby!!! Všechny rozměry jsou orientační. Toto se týká například říms v podhledech, veškerého interiérového vybavení a zařízení a všech prvků jako nedílnou součástí stavebních prvků a konstrukcí (vestavěné skříně, nábytek, atd.), vyráběných na míru. Všechny detaily atypických výrobků a detaily mobiliáře budou součástí dílenské dokumentace dodavatele. Celé řešení vybavení interiéru a stavby bude projednáváno a odsouhlaseno autorem návrhu!!!

ZMĚNA		DATUM	PODPIS

±0,000 = 246,580 m n.m. Bpv

				PLATFORMA ARCHITEKTI	
PROJEKTANT	VYPRACOVAL	KONTROLA	HL.INŽ.PROJEKTU		
Ing. arch. D. Průša	Petra Lukášová	Ing. arch. D. Průša	Ing. Petr Kašpar		
AKCE				ČÍSLO ZAKÁZKY	0002-2012
REKONSTRUKCE A MODERNIZACE DOMU KULTURY POKLAD PS25 - VYBAVENÍ INTERIÉRU 000				DOKUMENTACE	DPS
				MĚŘÍTKO	1:20
				DATUM	11.2012
				POČET FORMÁTŮ	3xA4
OBSAH PŘÍLOHY				ČÍSLO KOPIE	ČÁST
C2_12_TANEČNÍ SÁL 2. N. P. - DVEŘE					C
				KÓD	DKP_DPS_C_PS25_000_P02(C)
				ČÍSLO PŘÍLOHY	15.2
DOKUMENTACI LZE UŽÍVAT POUZE VE SMYSLU PŘÍSLUŠNÉ SMLOUVY O DÍLO, VÝKRES, ČI JEHO ČÁST, MŮŽE BÝT KOPIROVÁN NEBO JINÝM ZPŮSOBEM ROZŠÍŘOVÁN POUZE PO PŘEDCHOZÍM SOUHLASU VPÚ DECO PRAHA a.s.					