



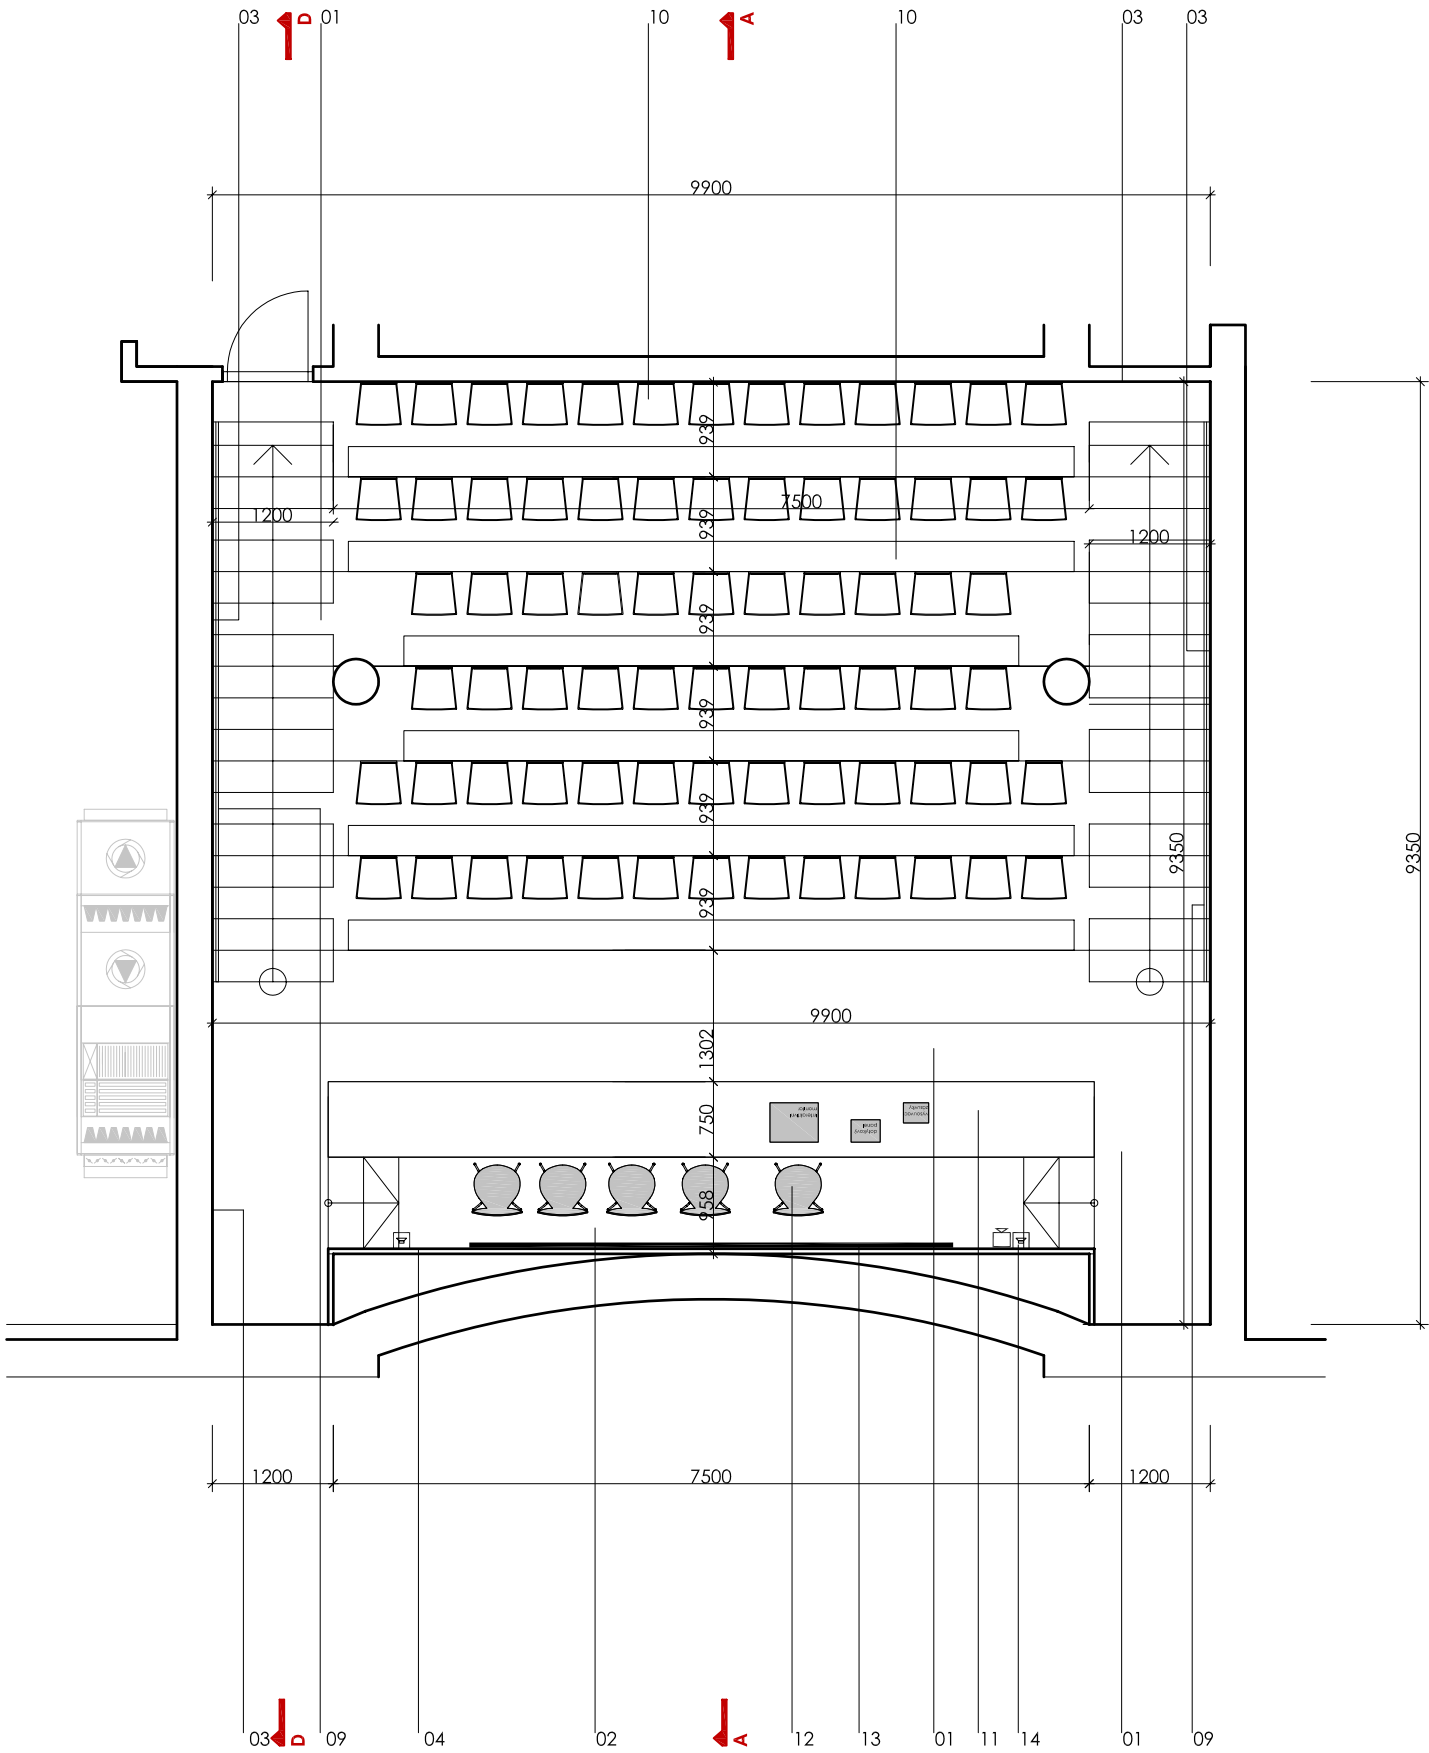

legenda	
STAVBA	
01	podlaha TARKETT MATRIX 2 TAPIFLEX EXCELLENCE 65 - LIGHT GREEN 3586 132
02	pódium - TARKETT MATRIX 2 TAPIFLEX EXCELLENCE 65 - LIGHT GREEN 3586 132
03	akustická omítka - bílá
04	předstěna - hladké černé lamino 190 SQ , na dřevěném roštu
05	podhled rigips vigaton RL 6/18
06	dveře do přednáškového sálu - hladké černé lamino 190 SQ
07	dveře do přednáškového sálu - hladké černé lamino 190 SQ
08	sokl TARKETT MATRIX 2 TAPIFLEX EXCELLENCE 65 - LIGHT GREEN 3586 132
09	maclo
PS 25 - VYBAVENÍ INTERIÉRU	
10	sedáčky a lavice KOVOSTAL - KC954 VILLACH, bílý RAL 9003
11	katedra - hladké bílé lamino 500 SM
12	kancelářská židle na kolečkách GRETA, černá, www.designoutlet.cz, 5 ks
AV TECHNIKA	
13	promítací plátno
14	sound systém
15	promítací přístroj
OSVĚTLENÍ	
16	bodové světlo HALLA - PURI - Ø 124 cm, 14-080K-10HEE, 12 ks
VYTÁPĚNÍ	
17	radiátor RADIK - PL - 33VKL - 900/900, T - DKR 1/2" - hladký černý RAL 9005

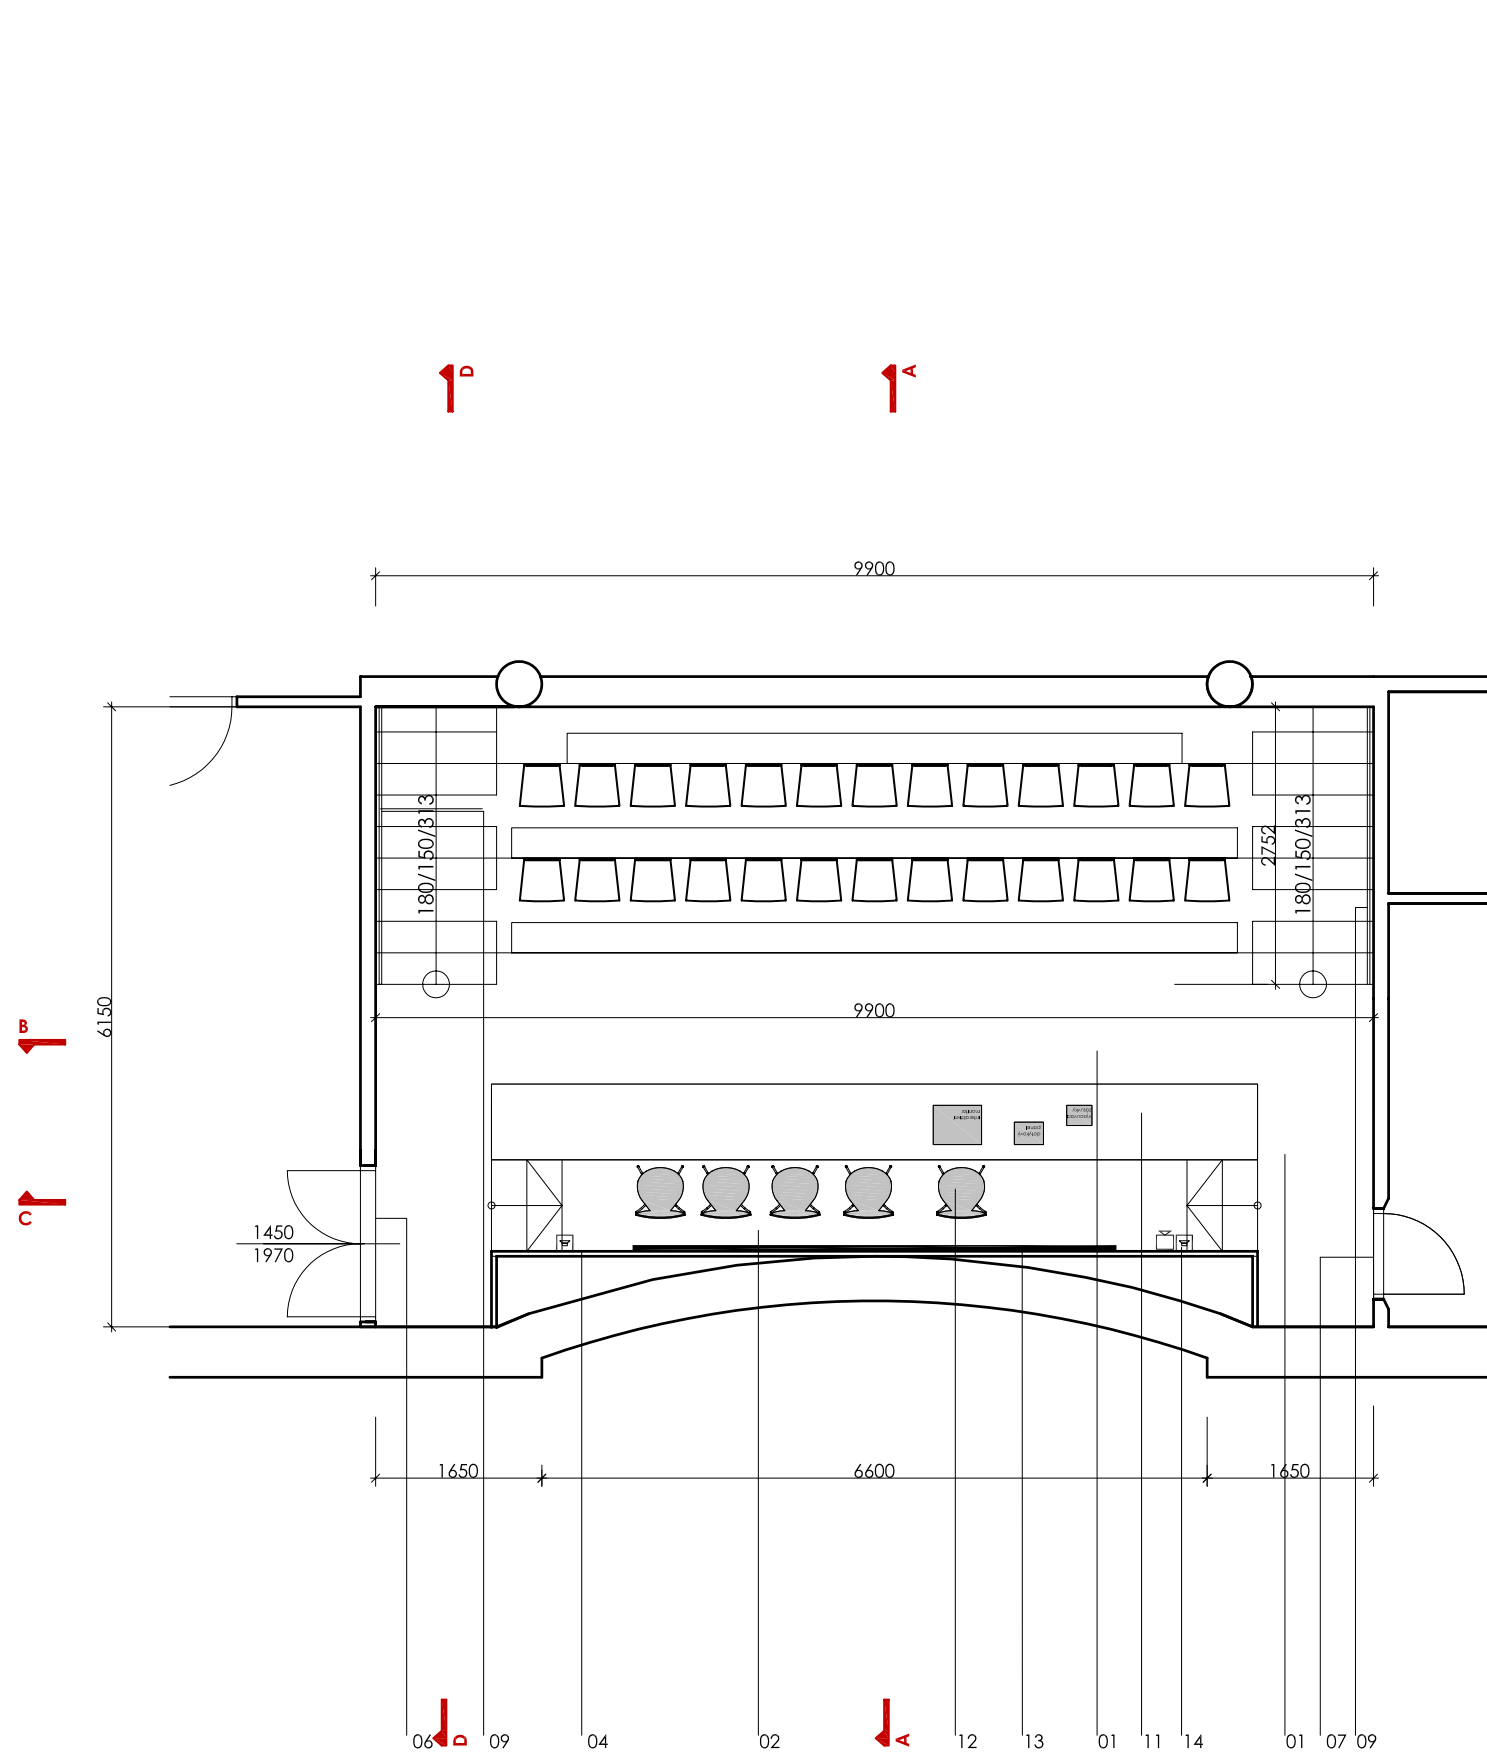

VYBAVENÍ KATEDRY A JEJÍHO PROSTORU JE SPECIFIKOVÁNO AV TECHNIKOU!!!



Poznámka:
Všechny interiérové prvky a vybavení vychází ze zaměření současného stavu stavby. Pro samotnou realizaci bude nutno vše přesně doměřit a provést dle skutečného provedení stavby!!! Všechny rozměry jsou orientační. Toto se týká například říms v podhledech, veškerého interiérového vybavení a zařízení a všech prvků jako nedílnou součástí stavebních prvků a konstrukcí (vestavěné skříně, nábytek, atd.), vyráběných na míru. Všechny detaily atypických výrobků a detaily mobiliáře budou součástí dílenské dokumentace dodavatele. Celé řešení vybavení interiéru a stavby bude projednáváno a odsouhlaseno autorem návrhu!!!

ZMĚNA	DATUM	PODPIS

±0,000 = 246,580 m n.m. BpV

				PLATFORMA ARCHITEKTI	
PROJEKTANT	VYPRACOVAL	KONTROLA	HL.INŽ.PROJEKTU		
Ing. arch. D. Průša	Petra Lukášová	Ing. arch. D. Průša	Ing. Petr Kašpar		
AKCE				ČÍSLO ZAKÁZKY	0002-2012
REKONSTRUKCE A MODERNIZACE DOMU KULTURY POKLAD PS25 - VYBAVENÍ INTERIÉRU 000				DOKUMENTACE	DPS
				MĚŘÍTKO	1:75
				DATUM	11.2012
				POČET FORMÁTŮ	4xA4
OBSAH PŘÍLOHY				ČÍSLO KOPIE	ČÁST
B3_03_PŘEDNÁŠKOVÝ SÁL 3. N. P. - PŮDORYS					C
				KÓD	DKP_DPS_C_PS25_000_P03(B)
DOKUMENTACE LŽEVAT POUŽE VE SMYSLU PŘÍSLUŠNÉ SMLOUVY O DÍLO. VÝKRES, ČI JEHO ČÁST, MŮŽE BÝT KOPÍROVÁN NEBO JINÝM ZPŮSOBEM ROZŠŮVÁN POUŽE PO PŘEDCHOZÍM SOUHLASU VPÚ DECO PRAHA a.s.					