




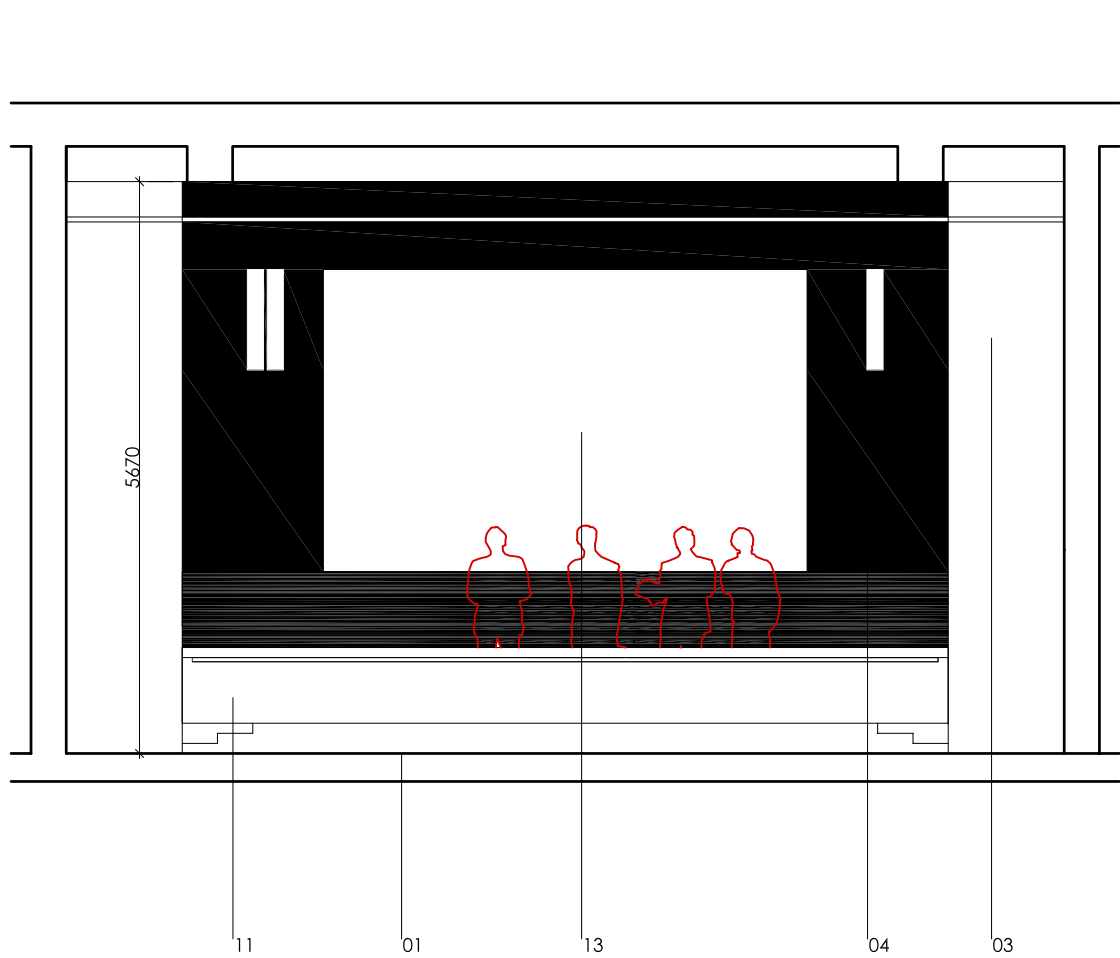


ŘEZ B-B'

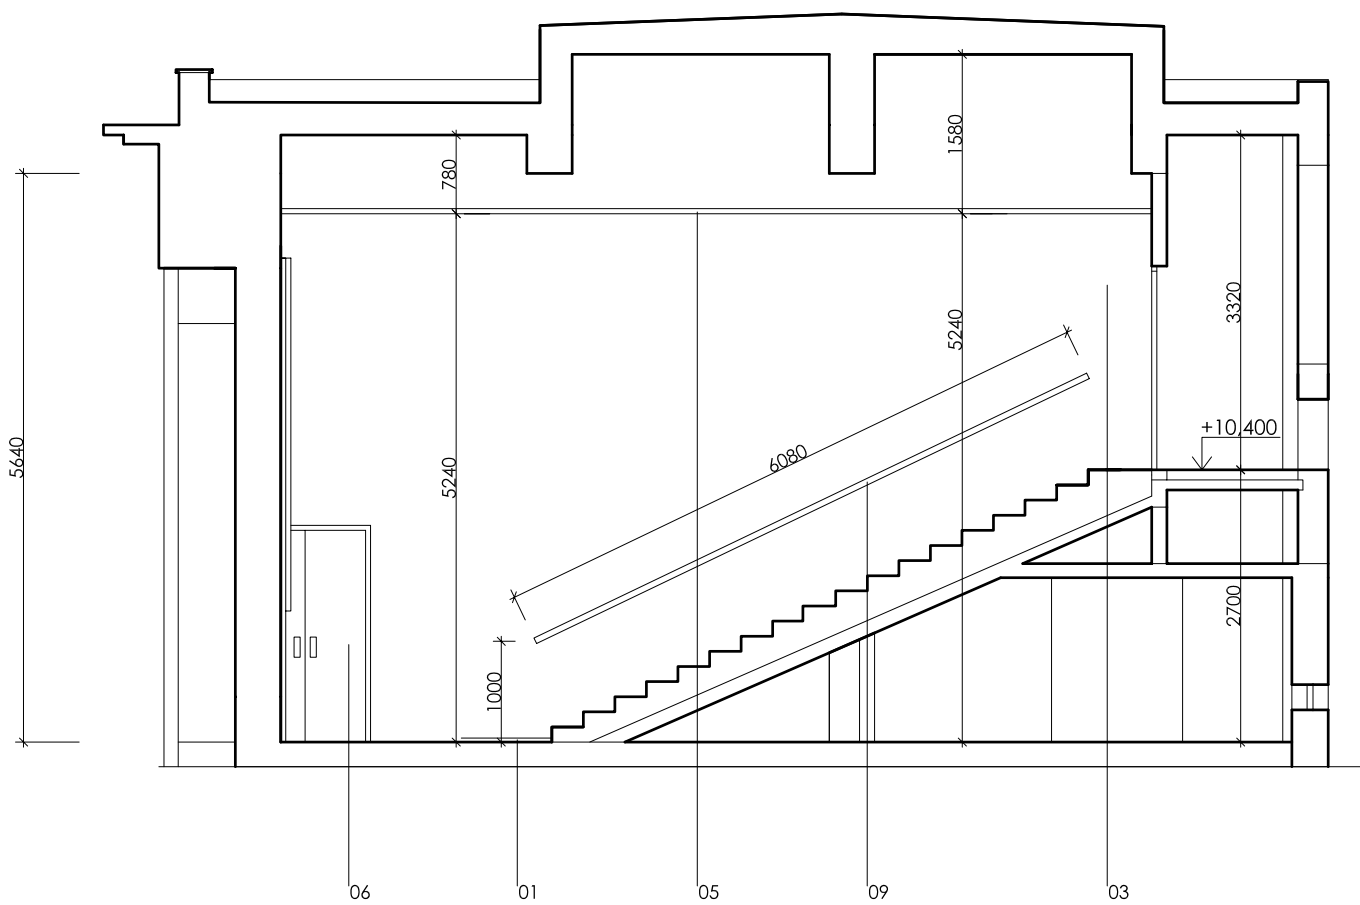

ŘEZ D-D'

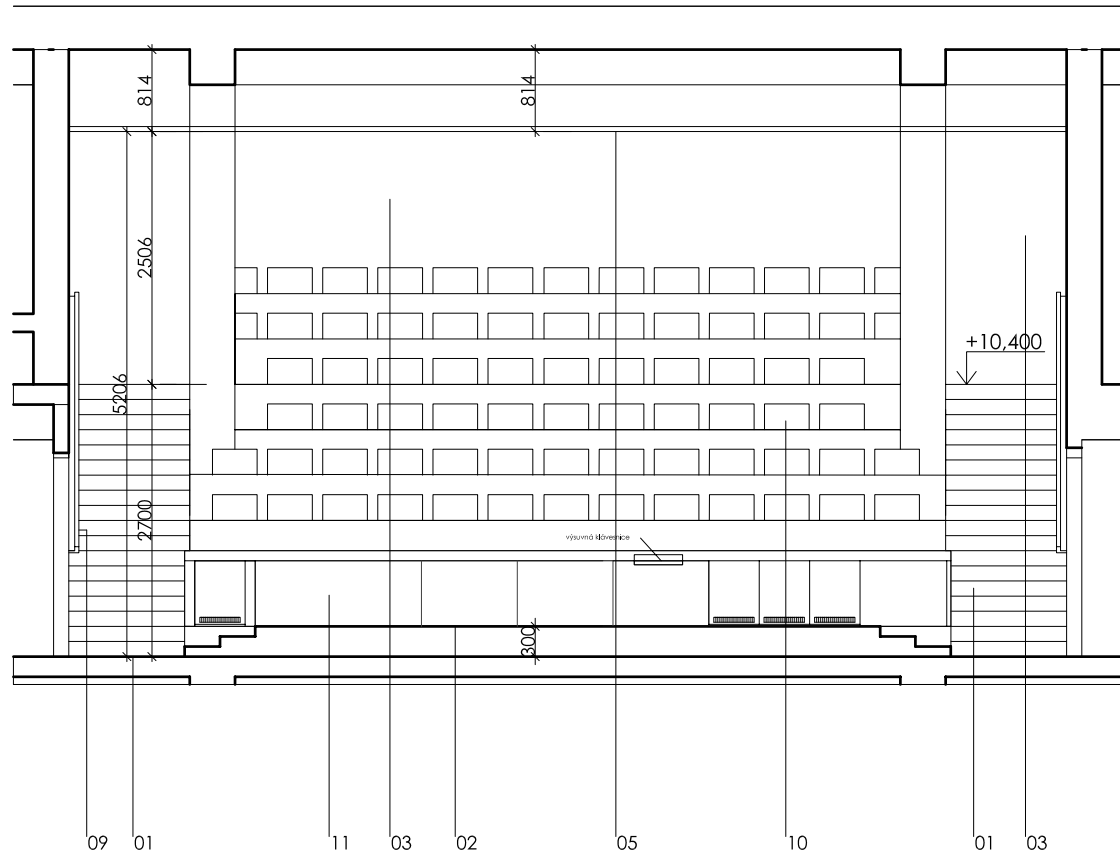

ŘEZ C - C

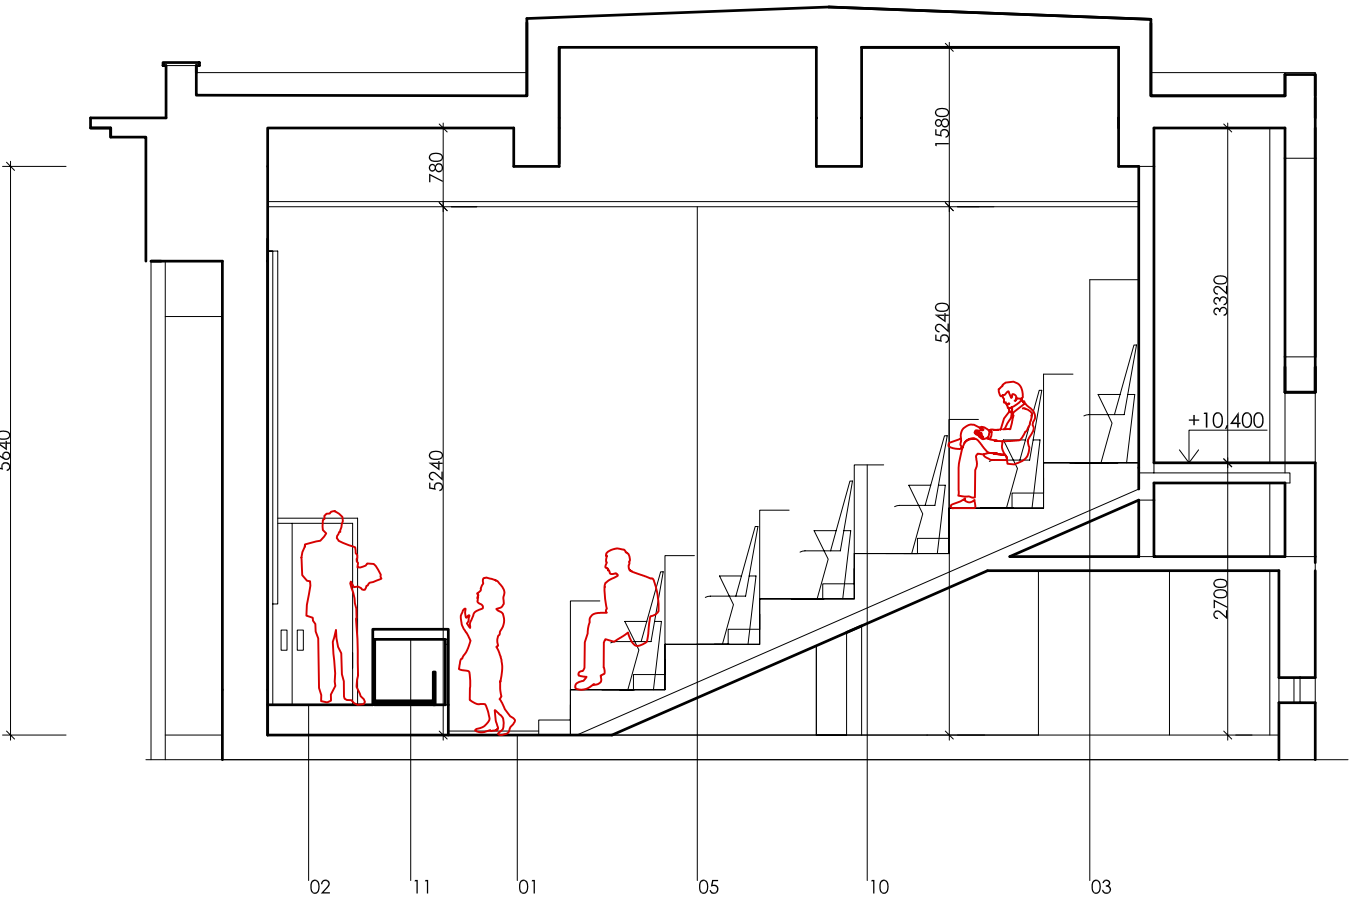

ŘEZ A - A

legenda

STAVBA

- 01 podlaha TARKETT MATRIX 2 TAPIFLEX EXCELLENCE 65 - LIGHT GREEN 3586 132
- 02 pódium - TARKETT MATRIX 2 TAPIFLEX EXCELLENCE 65 - LIGHT GREEN 3586 132
- 03 akustická omítka - bílá
- 04 předstěna - hladké černé lamino 190 SQ, na dřevěném roštu
- 05 podhled rigips vlgaton RL 6/18
- 06 dveře do přednáškového sálu - hladké černé lamino 190 SQ
- 07 dveře do přednáškového sálu - hladké černé lamino 190 SQ
- 08 sokl TARKETT MATRIX 2 TAPIFLEX EXCELLENCE 65 - LIGHT GREEN 3586 132
- 09 madlo

PS 25 - VYBAVENÍ INTERIÉRU

- 10 sedáčky a lavice KOVOSTAL - KC954 VILLACH, bílá RAL 9003
- 11 katedra - hladké bílé lamino 500 SM
- 12 kancelářská židle na kolečkách GRETA, černá, www.designoutlet.cz, 5 ks

AV TECHNIKA

- 13 promítací plátno
- 14 sound systém
- 15 promítací přístroj

JEVIŠTNÍ TECHNIKA

OSVĚTLENÍ

- 16 bodové světlo HALLA - PURI - Ø 124 cm, 14-080K-10HEE, 12 ks

VYTÁPĚNÍ

- 17 radiátor RADIK - PL - 33VKL - 900/900, T - DKR 1/2" - hladký černý RAL 9005

10

10

VYBAVENÍ KATEDRY A JEJÍHO PROSTORU JE SPECIFIKOVÁNO AV TECHNIKOU!!!

Poznámka:
Všechny interiérové prvky a vybavení vychází ze zaměření současného stavu stavby. Pro samotnou realizaci bude nutno vše přesně doměřit a provést dle skutečného provedení stavby!!! Všechny rozměry jsou orientační. Toto se týká například říms v podhledech, veškerého interiérového vybavení a zařízení a všech prvků jako nedílnou součástí stavebních prvků a konstrukcí (vestavěné skříně, nábytek, atd.), vyráběných na míru. Všechny detaily atypických výrobků a detaily mobiliáře budou součástí dílenské dokumentace dodavatele. Celé řešení vybavení interiéru a stavby bude projednáváno a odsouhlaseno autorem návrhu!!!

VPÚ
VPÚ DECO PRAHA a.s.
POŠTÁKOVÁ 20/1014, 160 00 PRAHA 6
ČÍSLO ZAKÁZKY 2-0299-00/40
ING. V. POSPÍŠIL

JMÉNO	DATUM	PODPIS
-------	-------	--------

±0,000 = 246,580 m n.m. Bpv

PROJEKTANT	VYPRACOVAL	KONTROLA	HL. INŽ. PROJEKTU
Ing. arch. D. Průša	Petra Lukášová	Ing. arch. D. Průša	Ing. Petr Kašpar

AKCE

REKONSTRUKCE A MODERNIZACE DOMU KULTURY POKLAD

PS25 - VYBAVENÍ INTERIÉRU

000

OBSAH PŘÍLOHY

B3_03_PŘEDNÁŠKOVÝ SÁL 3. N. P. - ŘEZY

ČÍSLO ZAKÁZKY 0002-2012

DOKUMENTACE DPS

MĚŘÍTKO 1:75

DATUM 11.2012

POČET FORMÁTŮ 4xA4

ČÍSLO KOPIE

ČÁST C

ČÍSLO PŘÍLOHY 16.1

KÓD DKP_DPS_C_PS25_000_P03(B)

DOKUMENTACE LZE UŽÍVAT POUZE VE SMYSLU PŘEŠLÉHO SMLOUVY O DÍLO. VÝKRES, ČI JEHO ČÁST, MŮŽE BÝT KOPÍROVÁN NEBO JINÝM ZPŮSOBEM ROZŠÍŘOVÁN POUZE PO PŘEDCHOZÍM SOUHLASU VPÚ DECO PRAHA a.s.