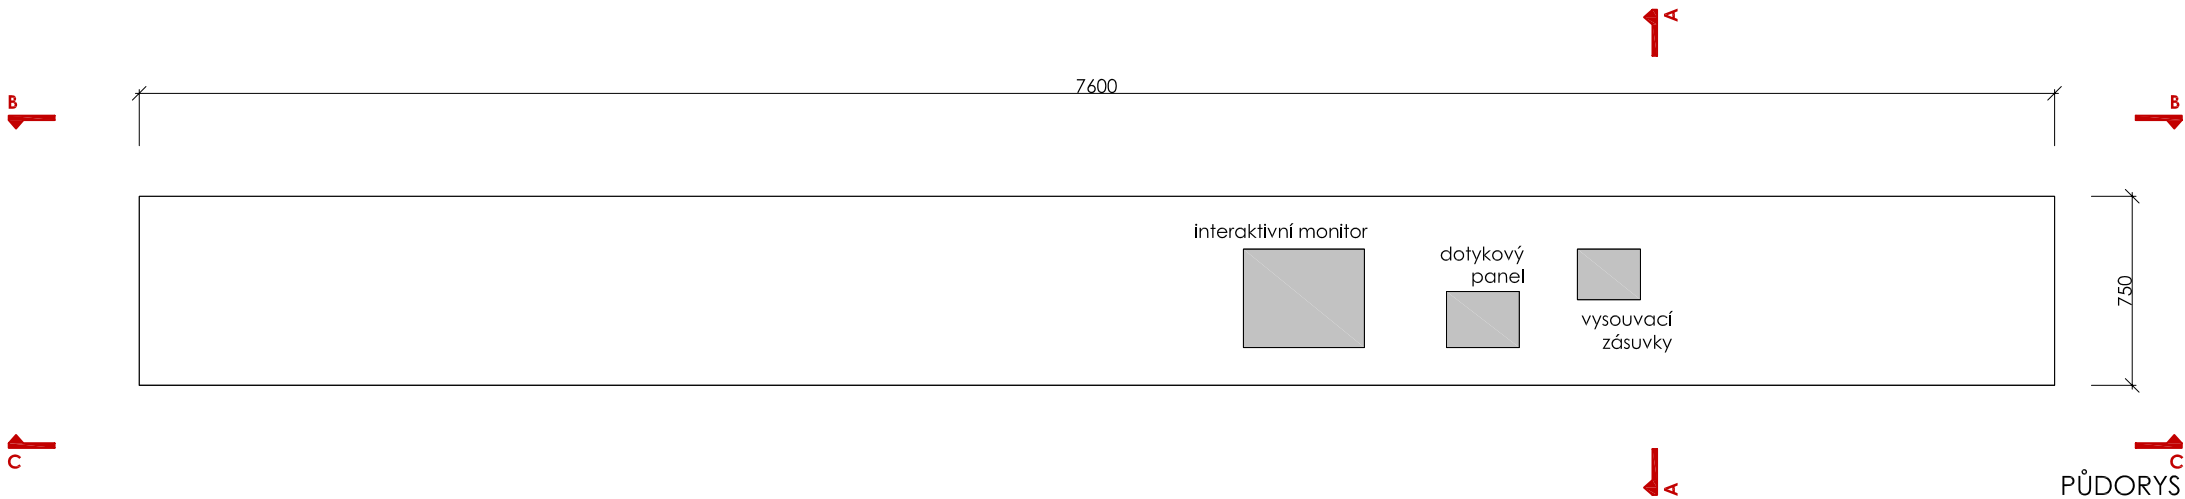
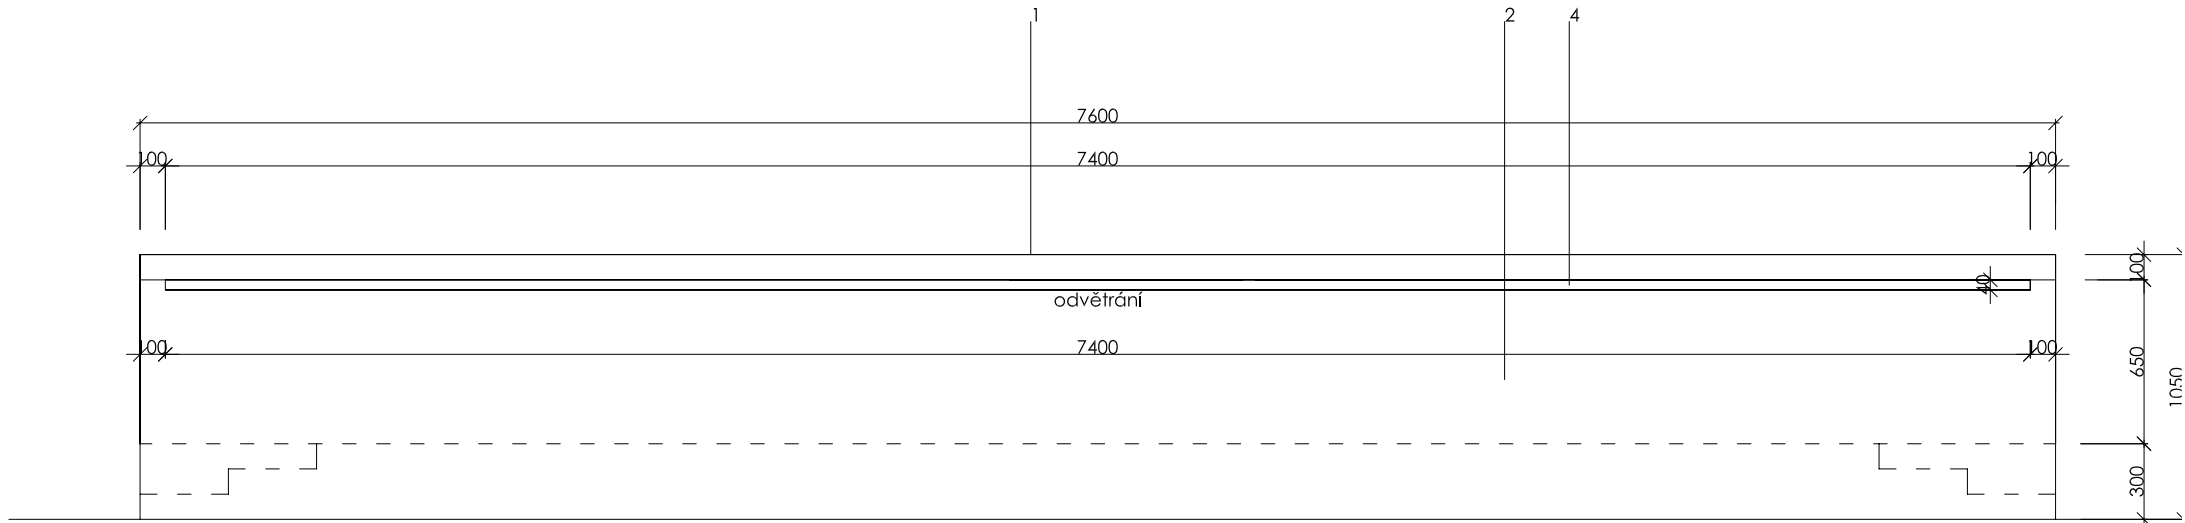


legenda

PS 25 - VYBAVENÍ INTERIÉRU


11 katedra - hladké bílé lamino 500 SM

1 deska - tl. 100 mm, bílé lamino 500 SM

2 čelní deska - tl. 30 mm, bílé lamino 500 SM

3 boční deska - tl. 40 mm, bílé lamino 500 SM

4 odvětrání

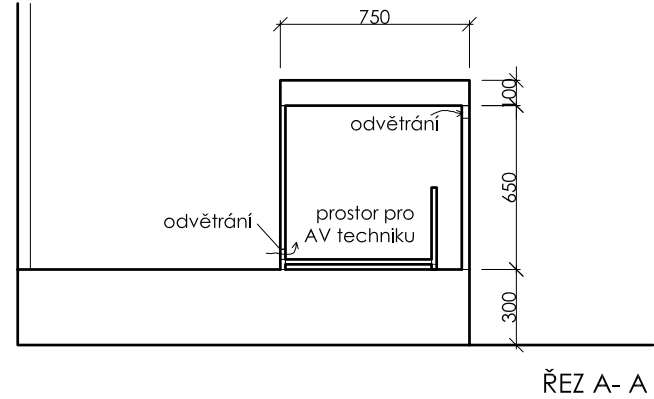

VYBAVENÍ KATEDRY A JEJÍHO PROSTORU JE SPECIFIKOVÁNO AV TECHIKOU!!!



Poznámka:
Všechny interiérové prvky a vybavení vychází ze zaměření současného stavu stavby. Pro samotnou realizaci bude nutno vše přesně doměřit a provést dle skutečného provedení stavby!!! Všechny rozměry jsou orientační. Toto se týká například říms v podhledech, veškerého interiérového vybavení a zařízení a všech prvků jako nedílnou součástí stavebních prvků a konstrukcí (vestavěné skříně, nábytek, atd.), vyráběných na míru. Všechny detaily atypických výrobků a detaily mobilníře budou součástí dílenské dokumentace dodavatele. Celé řešení vybavení interiéru a stavby bude pojednáváno a odsouhlaseno autorem návrhu!!!

ZMĚNA	DATUM	PODPIS	

±0,000 = 246,580 m n.m. Bpv

				PLATFORMA ARCHITEKTI	
PROJEKTANT	VYPRACOVAL	KONTROLA	HL.INŽ.PROJEKTU		
Ing. arch. D. Průša	Petra Lukášová	Ing. arch. D. Průša	Ing. Petr Kašpar		
AKCE				ČÍSLO ZAKÁZKY	0002-2012
REKONSTRUKCE A MODERNIZACE DOMU KULTURY POKLAD PS25 - VYBAVENÍ INTERIÉRU 000				DOKUMENTACE	DPS
				MĚŘÍTKO	1:30
				DATUM	11.2012
				POČET FORMÁTŮ	3xA4
OBSAH PŘÍLOHY				ČÍSLO KOPIE	ČÁST
B3_03_PŘEDNÁŠKOVÝ SÁL 3. N. P. - KATEDRA					C
				KÓD	DKP_DPS_C_PS25_000_P03(B)
				ČÍSLO PŘÍLOHY	16.2
DOKUMENTACI LZE UŽÍVAT POUZE VE SMYSLU PŘÍSLUŠNÉ SMLOUVY O DÍLO. VÝKRES, ČI JEHO ČÁST, MŮŽE BÝT KOPÍROVÁN NEBO JINÝM ZPŮSOBEM ROZŠÍŘOVÁN POUZE PO PŘEDCHOZÍM SOUHLASU VPÚ DECO PRAHA a.s.					