

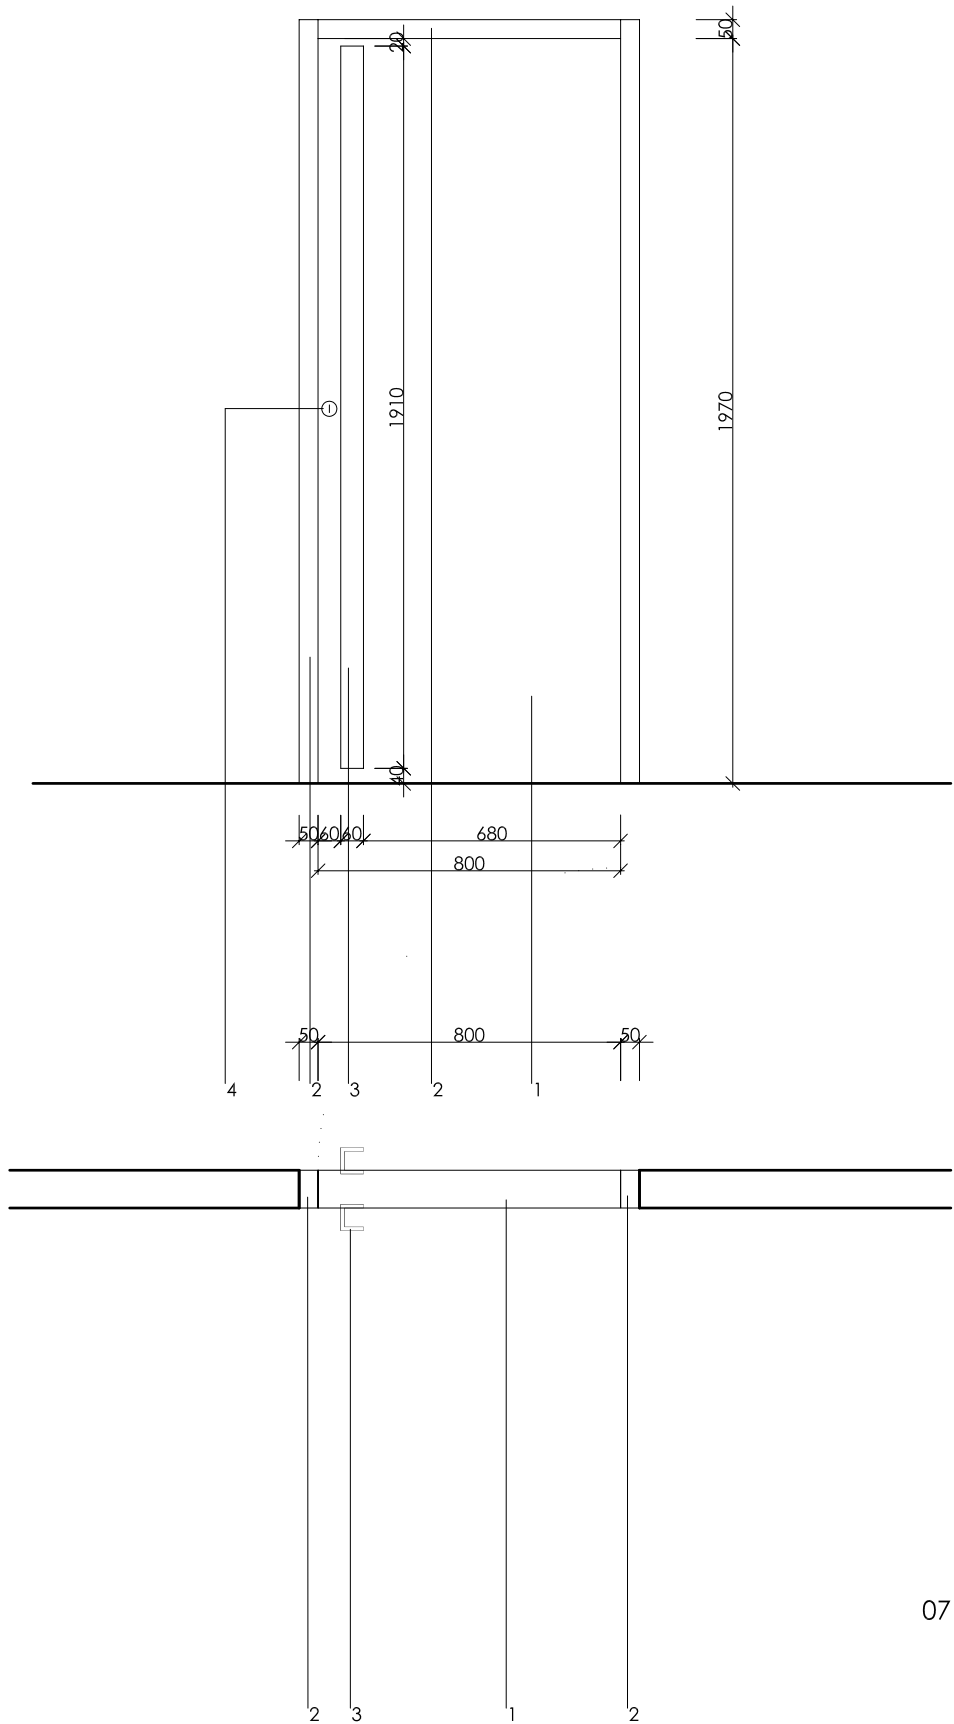
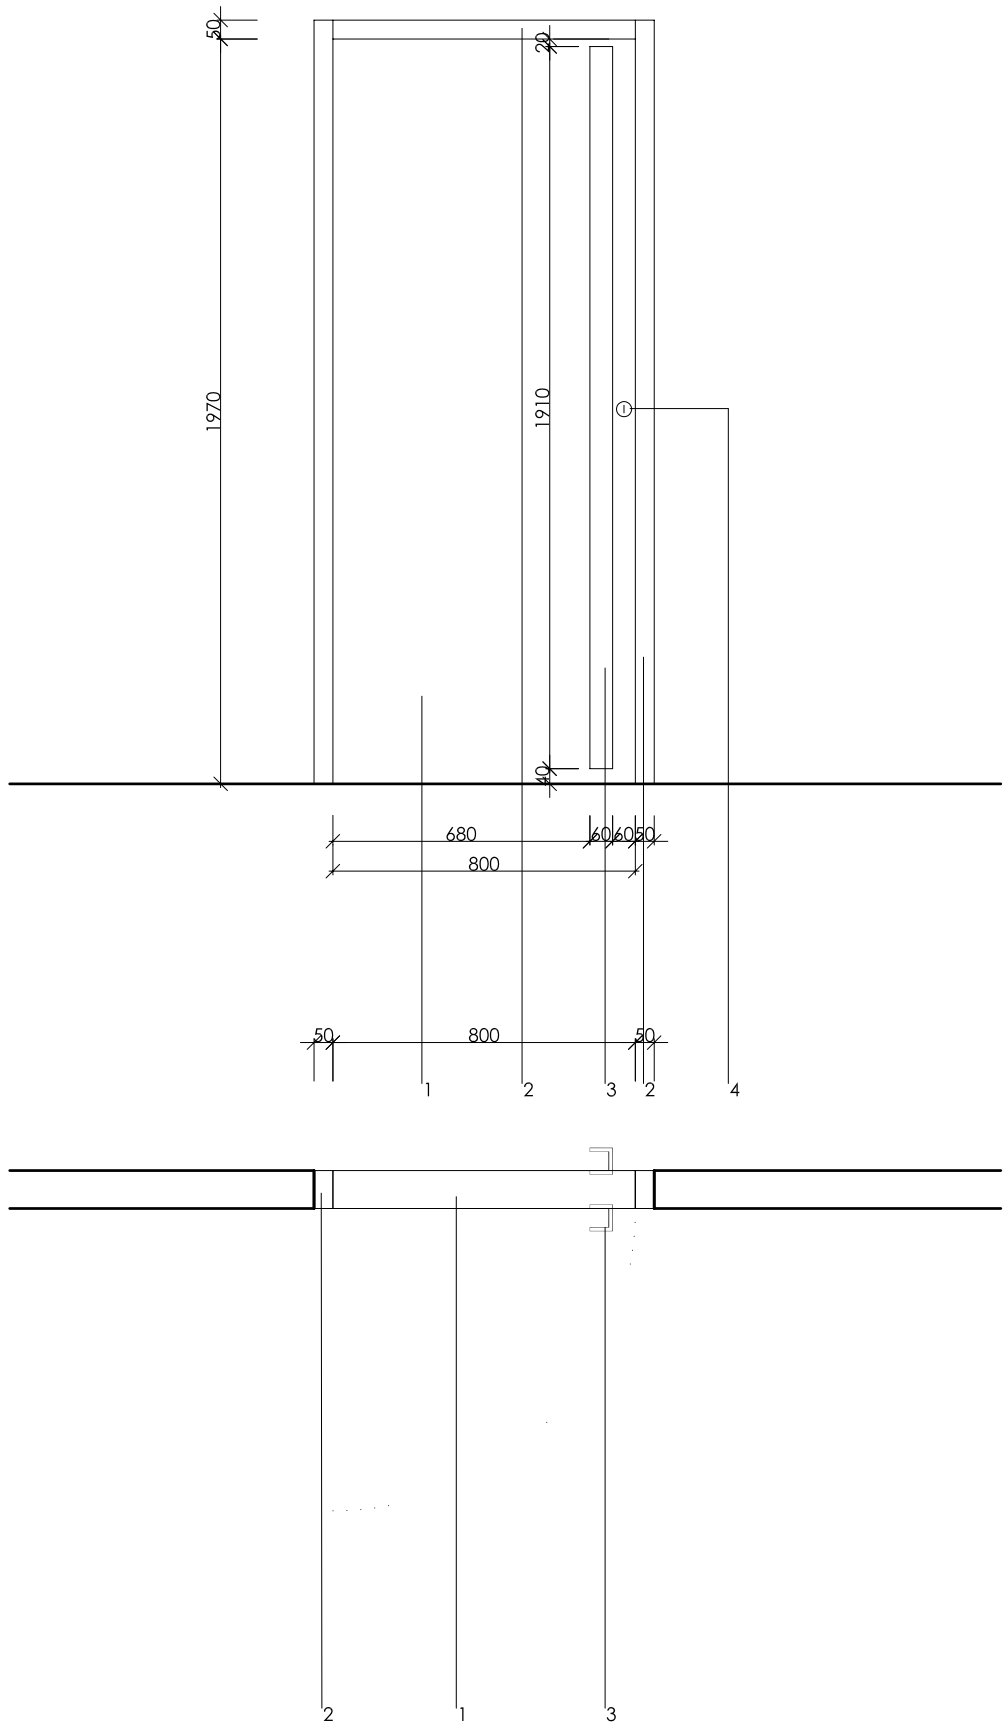


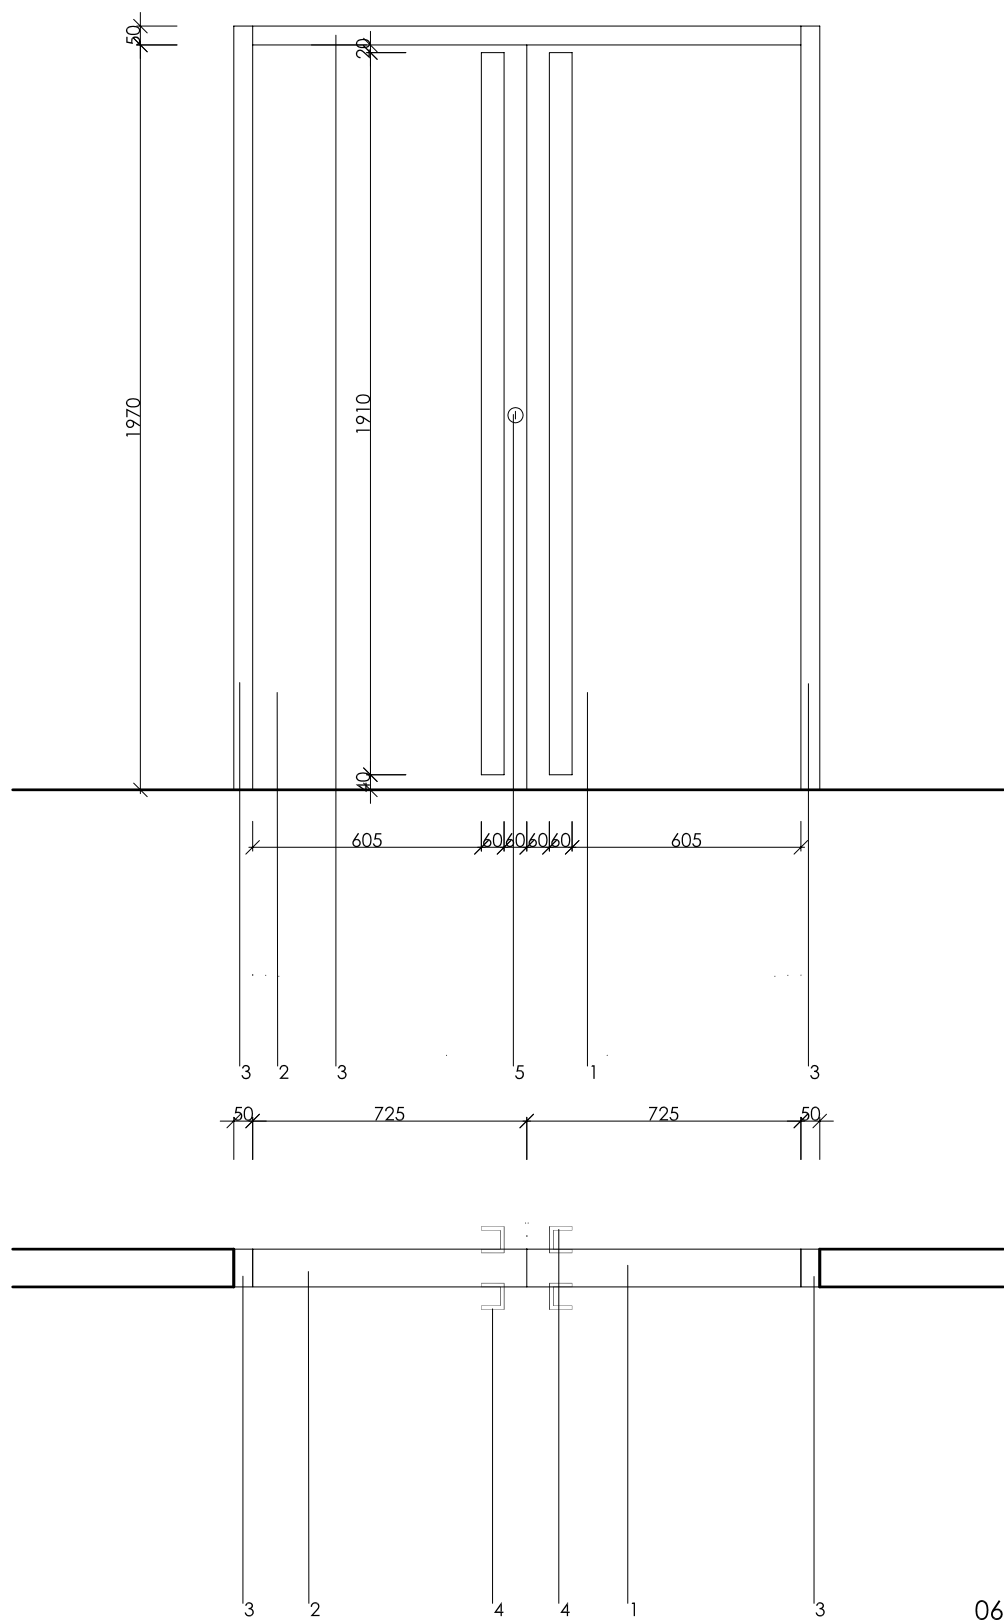

07

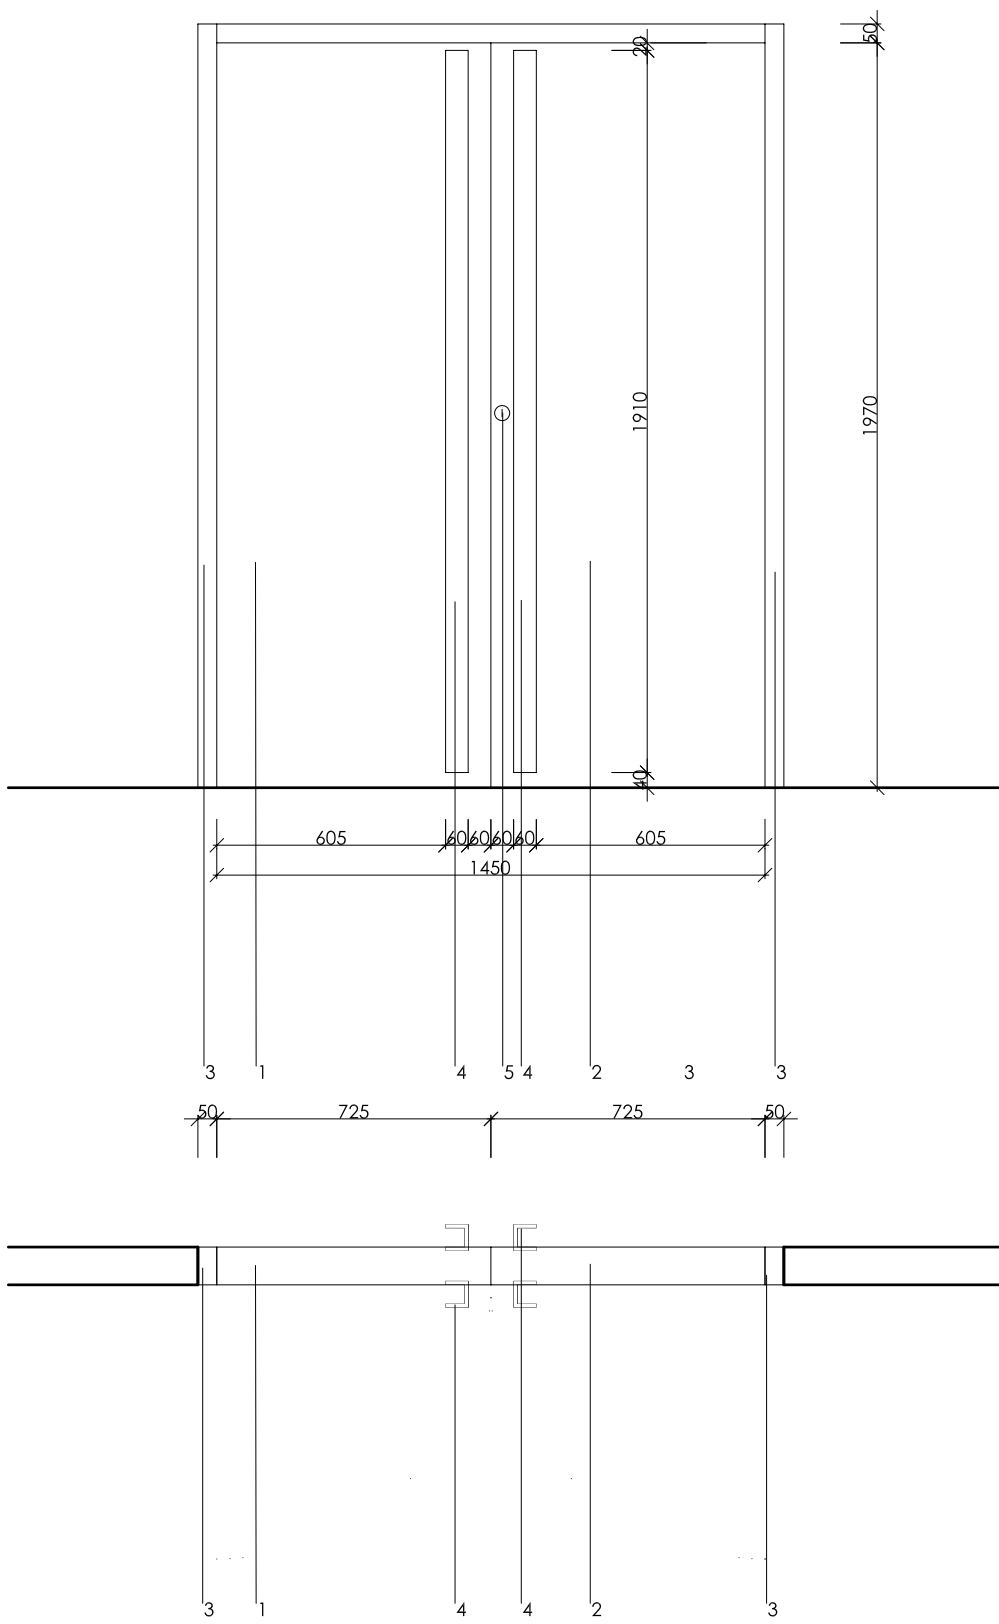

06

legenda	
STAVBA	
06 dveře do přednáškového sálu - hladké černé lamino 190 SQ	07 dveře do přednáškového sálu - hladké černé lamino 190 SQ
1 dveřní křídlo levé beztalcové - hladké černé lamino 190 SQ, 725/1970 , protipožární EW 15 - C2 DP3	1 dveřní křídlo levé beztalcové - hladké černé lamino 190 SQ, 800/1970
2 dveřní křídlo pravé beztalcové - hladké černé lamino 190 SQ, 725/1970 , protipožární EW 15 - C3 DP3	2 dveřní zárubeň - hladké černé lamino 190 SQ
3 dveřní zárubeň - hladké černé lamino 190 SQ	3 dveřní madlo - pásovina 1910 x10 x 60 mm, černé RAL 9005
4 dveřní madlo - pásovina 1910 x10 x 60 mm, černé RAL 9005	4 kulatá nerezová rozeta - kování Dora-R pk, zamykání dveří: vložkový zámek
5 kulatá nerezová rozeta - kování Dora-R pk, zamykání dveří: vložkový zámek	



Poznámka:
Všechny Interiérové prvky a vybavení vychází ze zaměření současného stavu stavby. Pro samotnou realizaci bude nutno vše přesně doměřit a provést dle skutečného provedení stavby!!! Všechny rozměry jsou orientační. Toto se týká například říms v pohledech, veškerého Interiérového vybavení a zařízení a všech prvků jako nedílnou součástí stavebních prvků a konstrukcí (vestavěné skříně, nábytek, atd.), vyráběných na míru. Všechny detaily atypických výrobků a detaily mobiliáře budou součástí dílenské dokumentace dodavatele. Celé řešení vybavení interiéru a stavby bude projednáváno a odsouhlaseno autorem návrhu!!!

ZMĚNA	DATUM	PODPIS

±0,000 = 246,580 m n.m. 8pv

				PLATFORMA ARCHITEKTI	
PROJEKTANT	VYPRACOVAL	KONTROLA	HLINĚŽ.PROJEKTU		
Ing. arch. D. Průša	Petra Lukášová	Ing. arch. D. Průša	Ing. Petr Kašpar		
AKCE				ČÍSLO ZAKÁZKY	0002-2012
REKONSTRUKCE A MODERNIZACE DOMU KULTURY POKLAD PS25 - VYBAVENÍ INTERIÉRU 000				DOKUMENTACE	DPS
				MĚŘITKO	1:20
				DATUM	11.2012
				POČET FORMÁTŮ	4xA4
OBSAH PŘÍLOHY				ČÍSLO KOPIE	ČÁST
B3_03_PŘEDNÁŠKOVÝ SÁL 3. N. P. - DVEŘE					C
				KÓD	DKP_DPS_C_PS25_000_P03(B)
					ČÍSLO PŘÍLOHY
					16.4
DOKUMENTACE LZE UŽÍVAT POUZE VE SMYSLU PŘÍSLUŠNÉ SMLOUVY O DÍLO. VÝKRES ČI JEHO ČÁSTI NEMŮŽE BÝT KOPÍROVÁN NEBO JINÝM ZPŮSOBEM ROZŠŮŘOVÁN POUZE PO PŘEDCHOZÍM SOUHLASU VPO DECO PRAHA a.s.					