


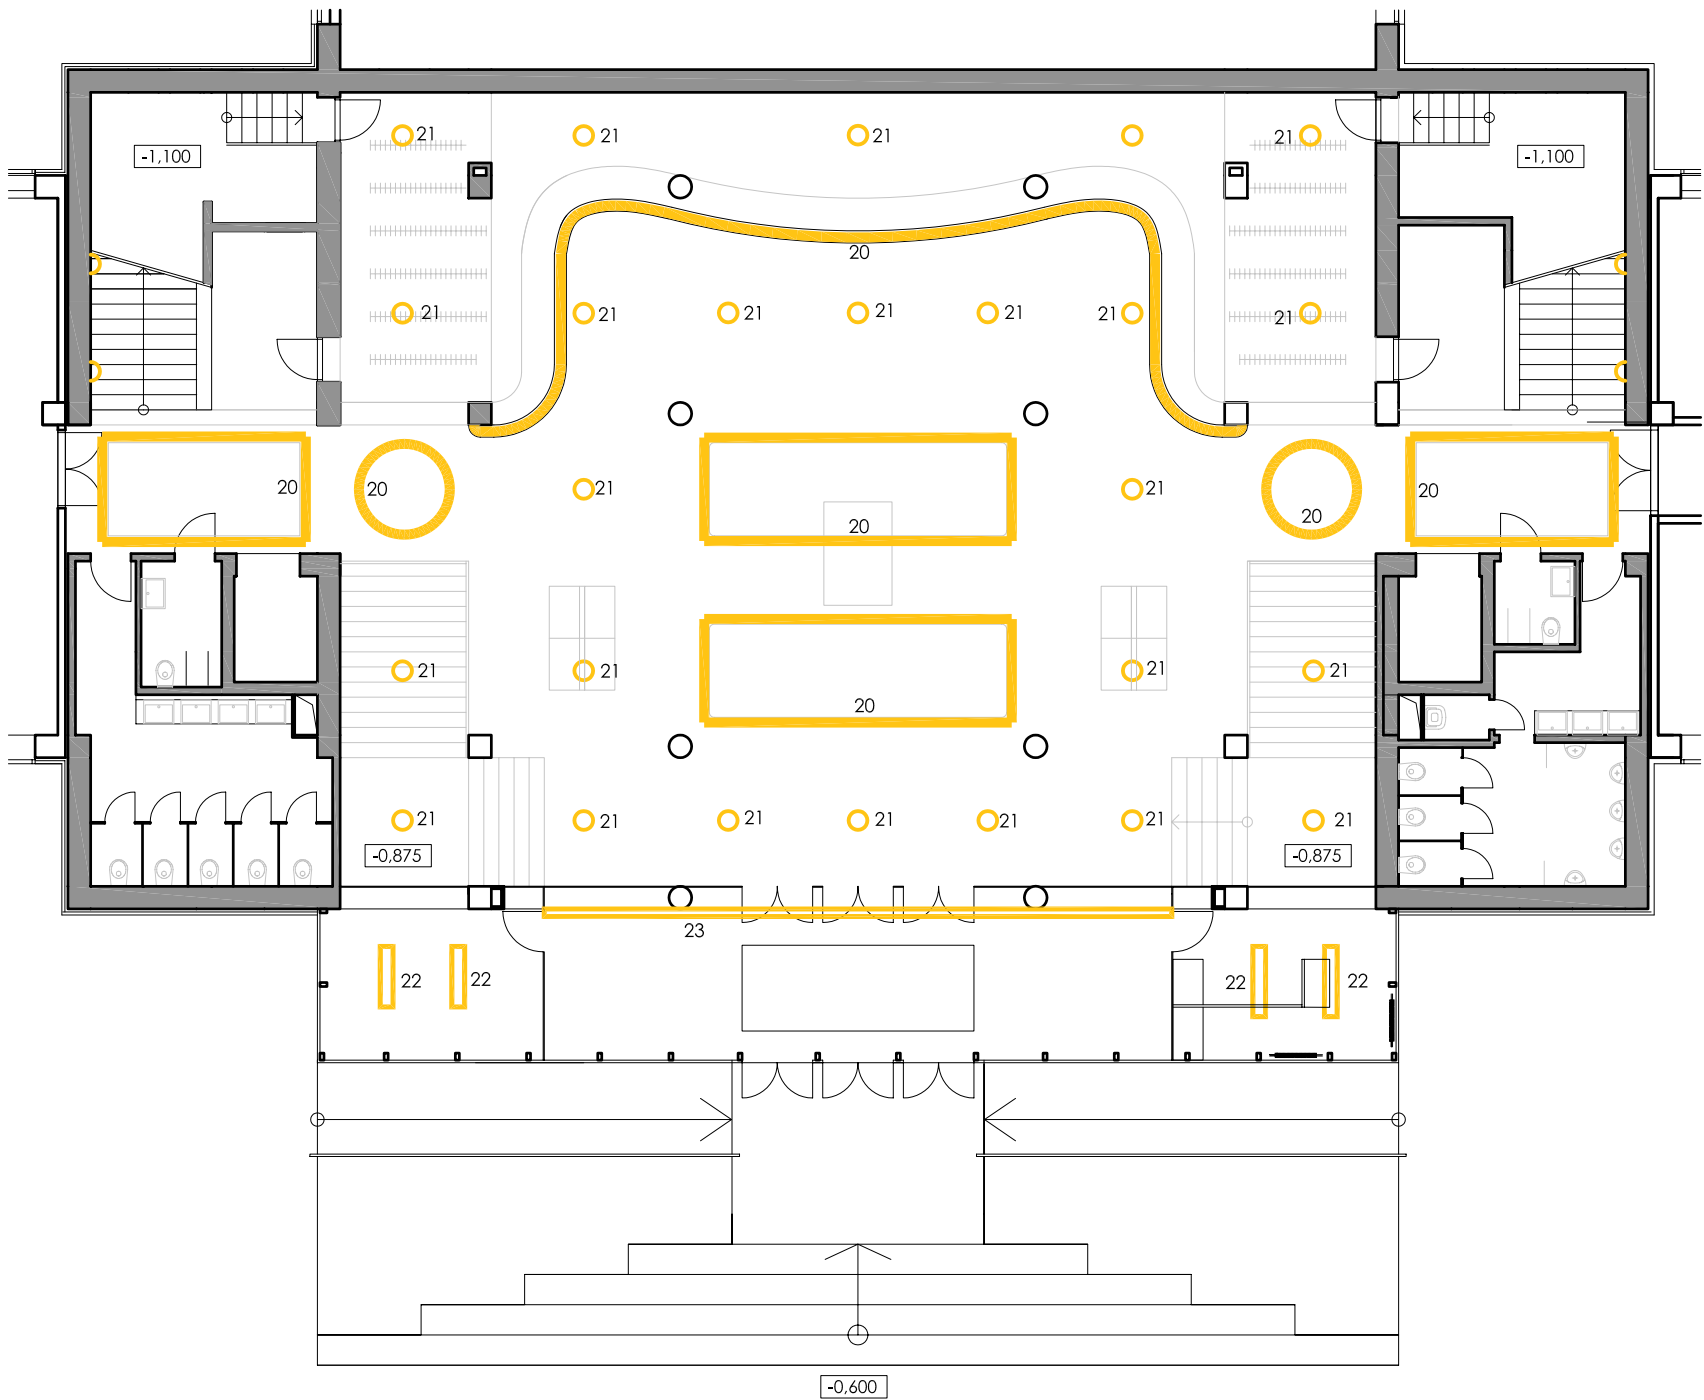

legenda

STAVBA

- 01 podlaha - POLYURETANOVÁ STĚRKA FLODE DUE S 1002-R50B, S 3502-B, PROTISKLUZNÝ LAK R11
- 02 čistící rohož - CITI - světle šedá, 4,6 x 1,7 m, zapuštěná v podlaze
- 03 SDK podhled - OPATŘEN ZLATÝM NÁTĚREM IMPERIUM DORATURE ORO ANTICO IMP 51
- 04 dveře do pravého křídla - hladké černé lamino 190 SQ
- 05 dveře do restaurace - hladké černé lamino 190 SQ
- 06 dveře - hladké bílé lamino 500 SM
- 07 označení 1. a posledního stupně schodiště - POLYURETANOVÁ STĚRKA FLODE UNO S 0570-G60Y Ø 30 mm
- 08 skleněné zábradlí - výška 1.100 mm
- 09 bílý nátěr - oteřuvzdorný - stěny, sloupy
- 10 požární roleta
- 11 skleněná stěna
- 12 skleněná stěna s dveřma a oknem
- 12.1 skleněná stěna s dveřma a 2 okny
- 12.2 přepážka - bílé lamino 500 SM, výška 2 m
- 12.3 odkládací pult se skříní, 950 x 500 x 750 mm
- 13 šatní pult - černý lesklý SENOSAN, čiré plexisklo
- 14 stávající socha, nové obložení podstavce
- 15 věšákový systém šatny
- 16 lavice - TON - LAVICE DIVAN 974, černo-bílý, délka 1 m, 8 ks
- 17 kávomat

AV TECHNIKA

- 18 info systém - LCD ZOBRAZOVAČ
- 19 sound systém

JEVIŠTNÍ TECHNIKA

OSVĚTLENÍ

- 20 zářivková linka uložena v SDK římse podhledu
- 21 bodové světlo HALLA - PURI - Ø 45 cm, 14-050K-1U1WE
- 22 závěsné kombinované svítidlo HALLA - ZULI 12-551A-2054E
- 23 nástěnné svítidlo HALLA - LINA 03-A00H-1054E 1x54W - 10 ks

VYTÁPĚNÍ

- 24 radiátor v podlaze - MINIB - COIL - T60- L=1250
- 25 radiátor v podlaze - MINIB - COIL - T60- L=900



Poznámka:
Všechny interiérové prvky a vybavení vychází ze zaměření současného stavu stavby. Pro samotnou realizaci bude nutno vše přesně doměřit a provést dle skutečného provedení stavby!!! Všechny rozměry jsou orientační. Toto se týká například řím v podhledech, veškerého interiérového vybavení a zařízení a všech prvků jako nedílnou součástí stavebních prvků a konstrukcí (vestavěné skříně, nábytek, atd.), vyráběných na míru. Všechny detaily atypických výrobků a detaily mobiliáře budou součástí dílenské dokumentace dodavatele. Celé řešení vybavení interiéru a stavby bude projednáváno a odsouhlaseno autorem návrhu!!!

ZMĚNA	DATUM	PODPIS

±0,000 = 246,580 m n.m. Bpv

				PLATFORMA ARCHITEKTI	
PROJEKTANT	VYPRACOVAL	KONTROLA	HL.INŽ.PROJEKTU		
Ing. arch. D. Průša	Petra Lukášová	Ing. arch. D. Průša	Ing. Petr Kašpar		
AKCE				ČÍSLO ZAKÁZKY	0002-2012
REKONSTRUKCE A MODERNIZACE DOMU KULTURY POKLAD PS25 - VYBAVENÍ INTERIÉRU 000				DOKUMENTACE	DPS
				MĚŘÍTKO	1:150
				DATUM	11.2012
				POČET FORMÁTŮ	3xA4
OBSAH PŘÍLOHY				ČÍSLO KOPIE	ČÁST
B1_02_FOYER 1. N. P. - OSVĚTLENÍ					C
				KÓD	DKP_DPS_C_PS25_000_P01(B)
DOKUMENTACI LZE UŽÍVAT POUZE VE SMYSLU PŘÍSLUŠNÉ SMLOUVY O DÍLO. VÝKRES, ČI JEHO ČÁST, MŮŽE BÝT KOPÍROVÁN NEBO JINÝM ZPŮSOBEM ROZŠÍŘOVÁN POUZE PO PŘEDCHOZÍM SOUHLASU VPÚ DECO PRAHA a.s.					