



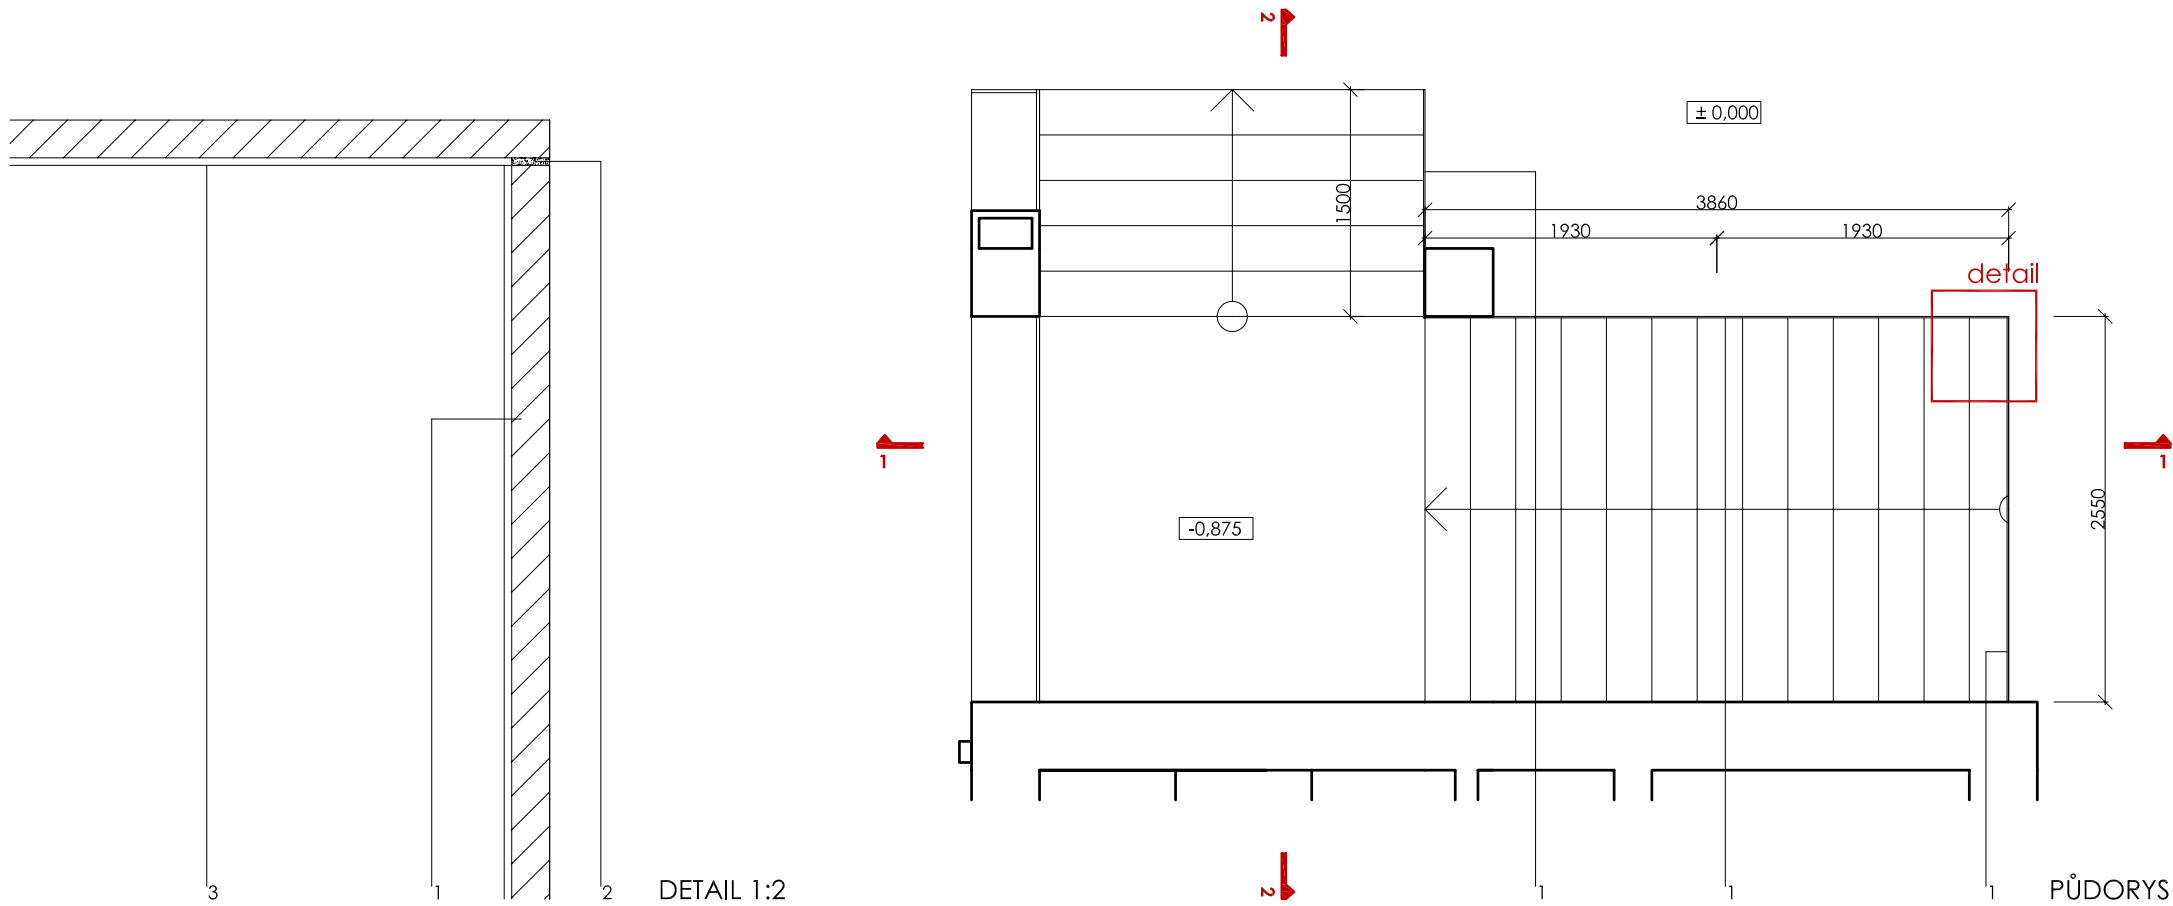

legenda	
STAVBA	1 zábradlí - čiré sklo, tl. 10 mm, bez madla, výška 1100 mm od podlahy
08 skleněné zábradlí - výška 1.100 mm	2 spára mezi skly - tl. 2 mm
	3 uchycení skla zábradlí - česaný nerez, kotvený šrouby do stropu

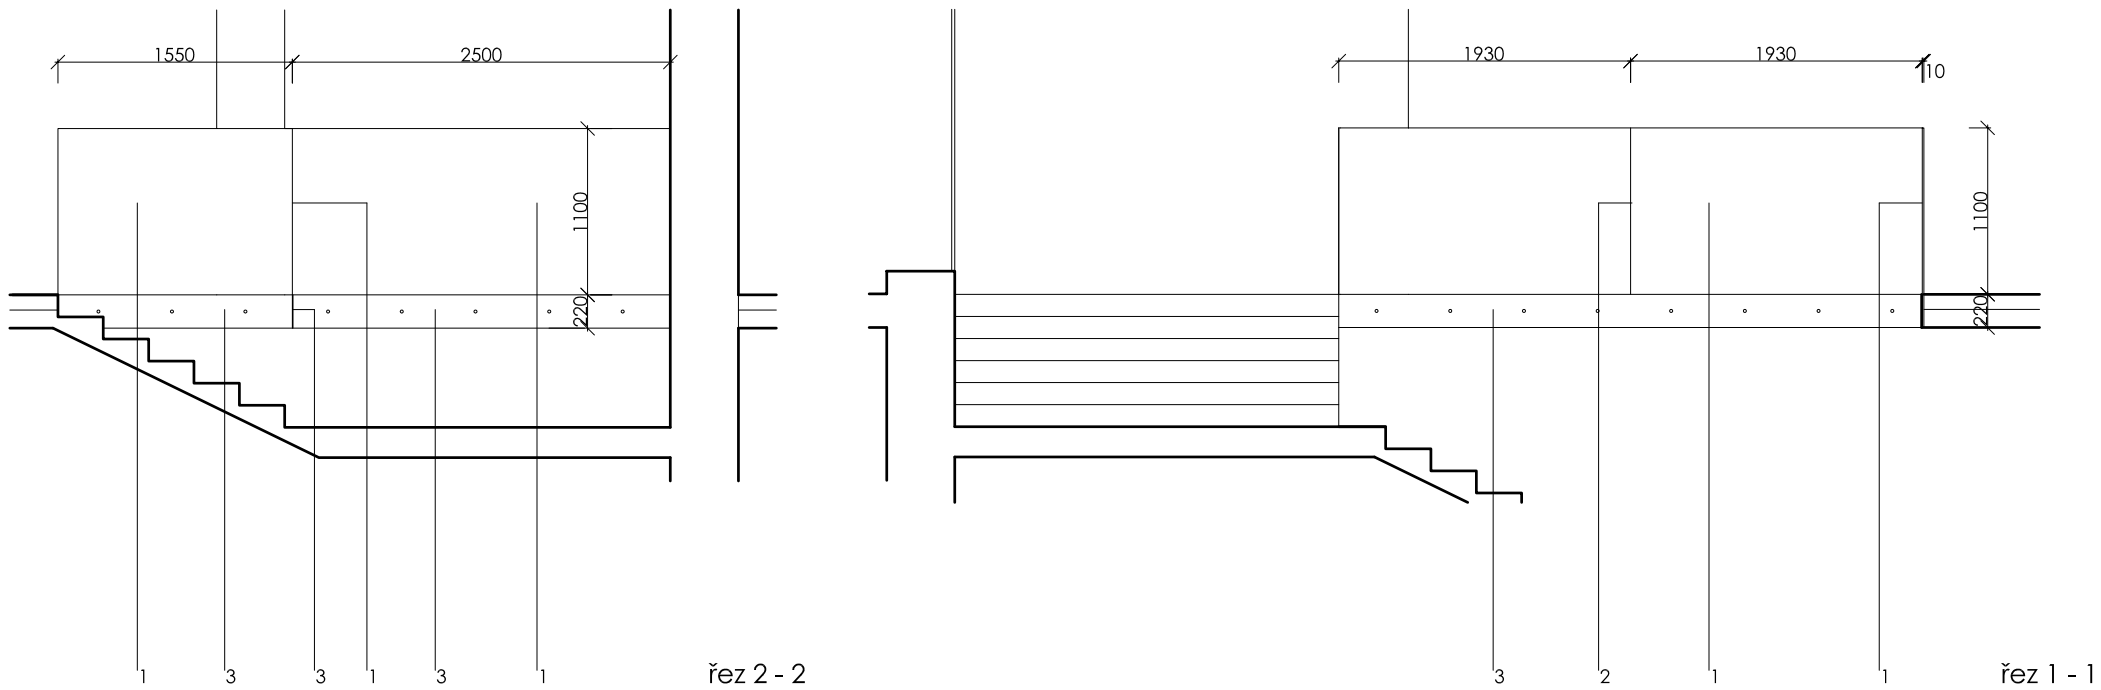

Poznámka:
Všechny interiérové prvky a vybavení vychází ze zaměření současného stavu stavby. Pro samotnou realizaci bude nutno vše přesně doměřit a provést dle skutečného provedení stavby!!! Všechny rozměry jsou orientační. Toto se týká například říms v podhledech, veškerého interiérového vybavení a zařízení a všech prvků jako nedílnou součástí stavebních prvků a konstrukcí (vestavěné skříně, nábytek, atd.), vyráběných na míru. Všechny detaily atypických výrobků a detaily mobiliáře budou součástí dílenské dokumentace dodavatele. Celé řešení vybavení interiéru a stavby bude projednáváno a odsouhlaseno autorem návrhu!!!

ZMĚNA	DATUM	PODPIS	

±0,000 = 246,580 m n.m. Bpv

				PLATFORMA ARCHITEKTŮ	
PROJEKTANT	VYPRACOVAL	KONTROLA	HL.INŽ.PROJEKTU		
Ing. arch. D. Průša	Petra Lukášová	Ing. arch. D. Průša	Ing. Petr Kašpar		
AKCE				ČÍSLO ZAKÁZKY	0002-2012
REKONSTRUKCE A MODERNIZACE DOMU KULTURY POKLAD PS25 - VYBAVENÍ INTERIÉRU 000				DOKUMENTACE	DPS
				MĚŘÍTKO	1:50
				DATUM	11.2012
				POČET FORMÁTŮ	3x A4
OBSAH PŘÍLOHY				ČÍSLO KOPIE	ČÁST
B1_02_FOYER 1. N. P. - ZÁBRADLÍ					C
				KÓD	DKP_DPS_C_PS25_000_P01(B)
DOKUMENTACI LZE UŽÍVAT POUZE VE SMYSLU PŘÍSLUŠNÉ SMLOUVY O DÍLO, VÝKRES, ČI JEHO ČÁST, MŮŽE BÝT KOPIJOVÁN NEBO JINÝM ZPŮSOBEM ROZŠÍŘOVÁN POUZE PO PŘEDCHOZÍM SOUHLASU VPŮ DECO PRAHA a.s.					