



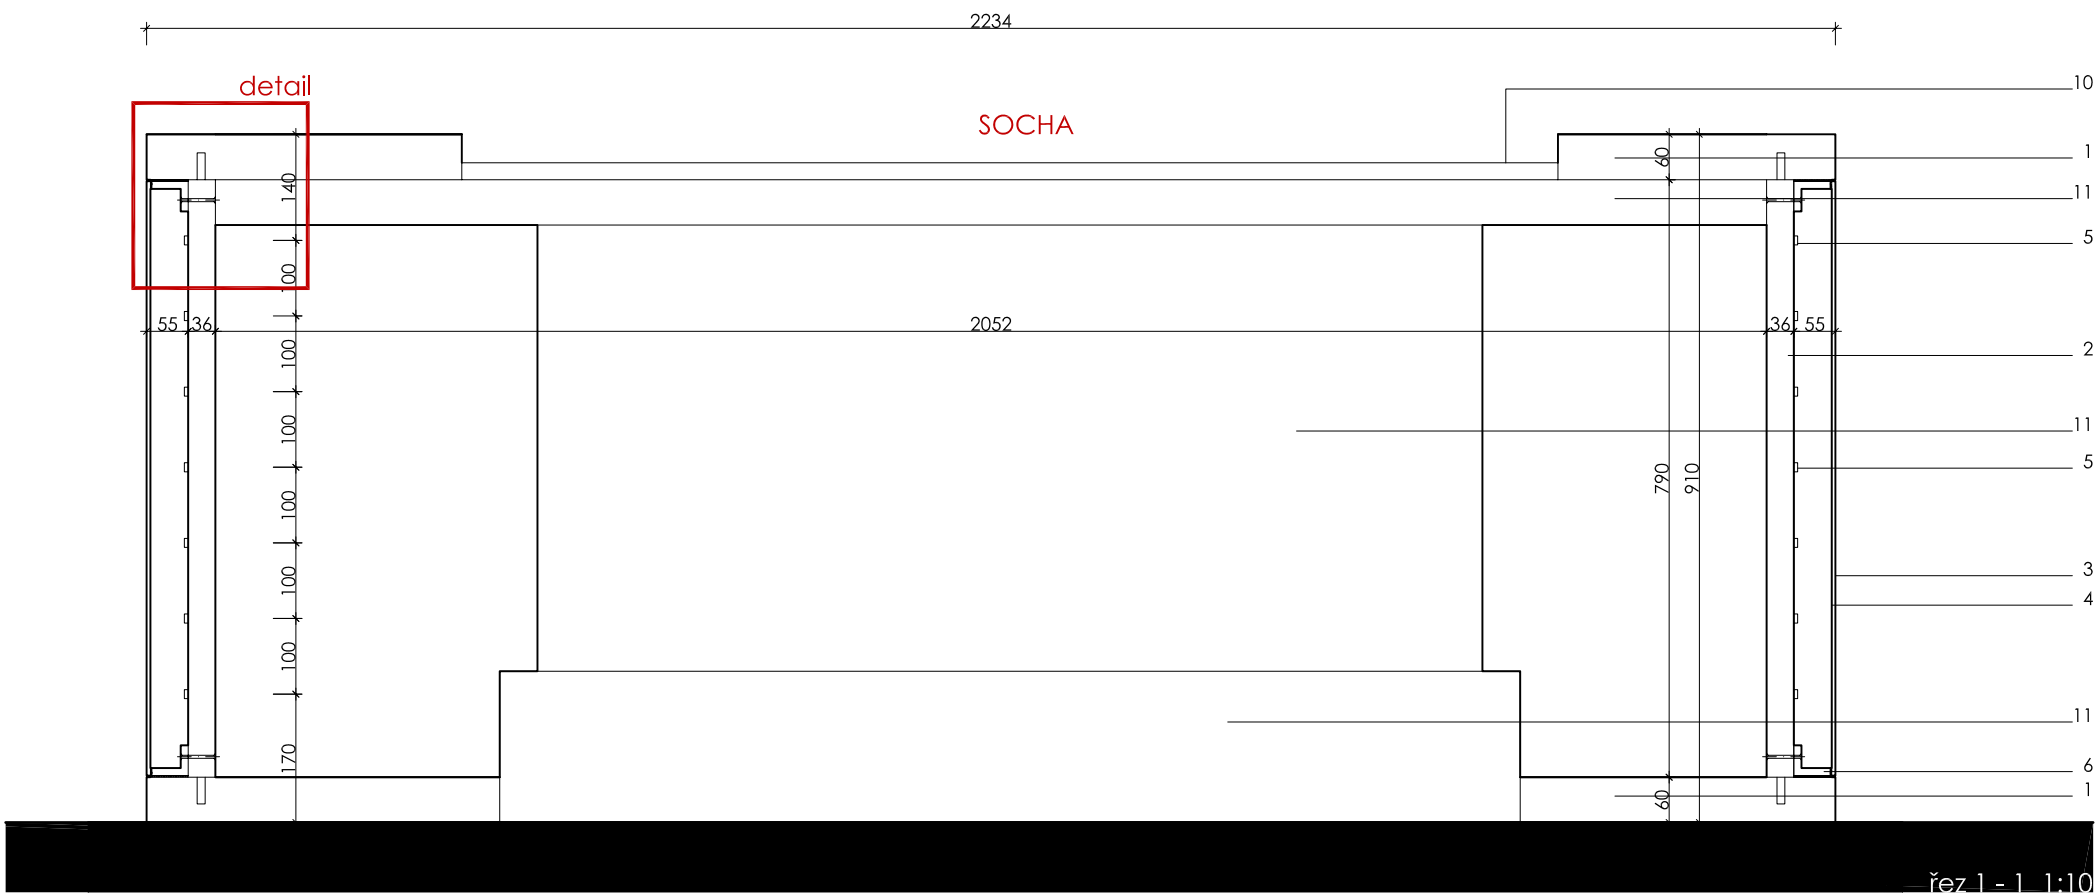

legenda

PS 25 - VYBAVENÍ INTERIÉRU	
14	stávající socha, nové obložení podstavce
1	horní deska pultu - černý lesklý SENOSAN, tl. 60 mm
2	lamino - černé 190 SQ, RAL 9005
3	plexisklo - čiré, tl. 5 mm, lepené na úhelníky
4	pískovaná fólie pro rozptýlení světla, nalepená zevnitř pultu na plexisklo
5	led diodový pásek, v délce celého pultu, 7 ks
6	úhelník pro uchycení plexikla
7	lepidlo - uchycení plexiskla
8	kotvení úhelníku
9	stojina - lamino - černé 190 SQ, RAL 9005
10	stávající bronzový podstavec sochy
11	stávající kamenný podstavec sochy

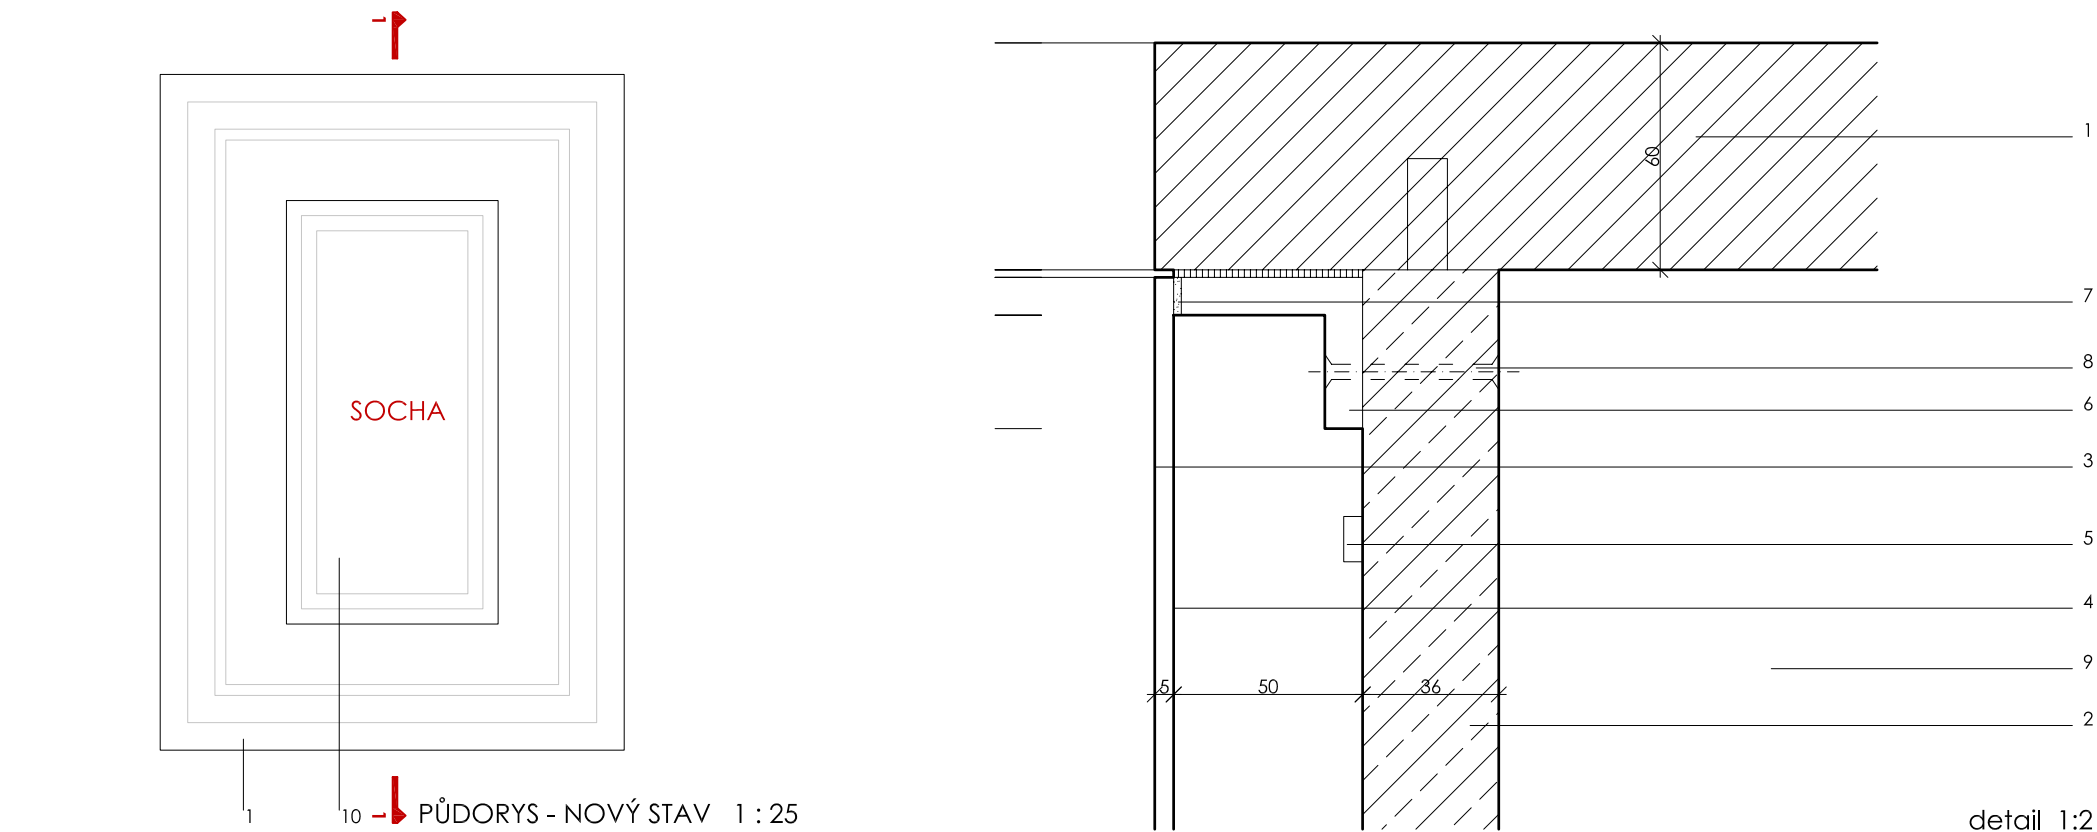

CELÝ STÁVAJÍCÍ PODSTAVEC SOCHY JE NUTNO PŘED REALIZACÍ PŘESNĚ ZAMĚŘIT!!!



Poznámka:
Všechny interiérové prvky a vybavení vychází ze zaměření současného stavu stavby. Pro samotnou realizaci bude nutno vše přesně doměřit a provést dle skutečného provedení stavby!!! Všechny rozměry jsou orientační. Toto se týká například říms v podhledech, veškerého interiérového vybavení a zařízení a všech prvků jako nedílnou součástí stavebních prvků a konstrukcí (vestavěné skříně, nábytek, atd.), vyráběných na míru. Všechny detaily atypických výrobků a detaily mobiliáře budou součástí dílenské dokumentace dodavatele. Celé řešení vybavení interiéru a stavby bude projednáváno a odsouhlaseno autorem návrhu!!!

ZMĚNA		DATUM	PODPIS

±0,000 = 246,580 m n.m. Bpv

				PLATFORMA ARCHITEKTI	
PROJEKTANT	VYPRACOVAL	KONTROLA	HL.INŽ.PROJEKTU		
Ing. arch. D. Průša	Petra Lukášová	Ing. arch. D. Průša	Ing. Petr Kašpar		
AKCE				ČÍSLO ZAKÁZKY	0002-2012
REKONSTRUKCE A MODERNIZACE DOMU KULTURY POKLAD PS25 - VYBAVENÍ INTERIÉRU 000				DOKUMENTACE	DPS
				MĚŘÍTKO	1:25, 10, 2
				DATUM	11.2012
				POČET FORMÁTŮ	3xA4
OBSAH PŘÍLOHY				ČÍSLO KOPIE	ČÁST
B1_02_FOYER 1. N. P. - PODSTAVEC SOCHY					C
				KÓD	DKP_DPS_C_PS25_000_P01(B)
DOKUMENTACI LZE UŽÍVAT POUZE VE SMYSLU PŘÍSLUŠNÉ SMLOUVY O DÍLO, VÝKRES, ČI JEHO ČÁST, MŮŽE BYT KOPIROVÁN NEBO JINÝM ZPŮSOBEM ROZŠÍŘOVÁN POUZE PO PŘEDCHOZÍM SOUHLASU VPÚ DECO PRAHA a.s.					