


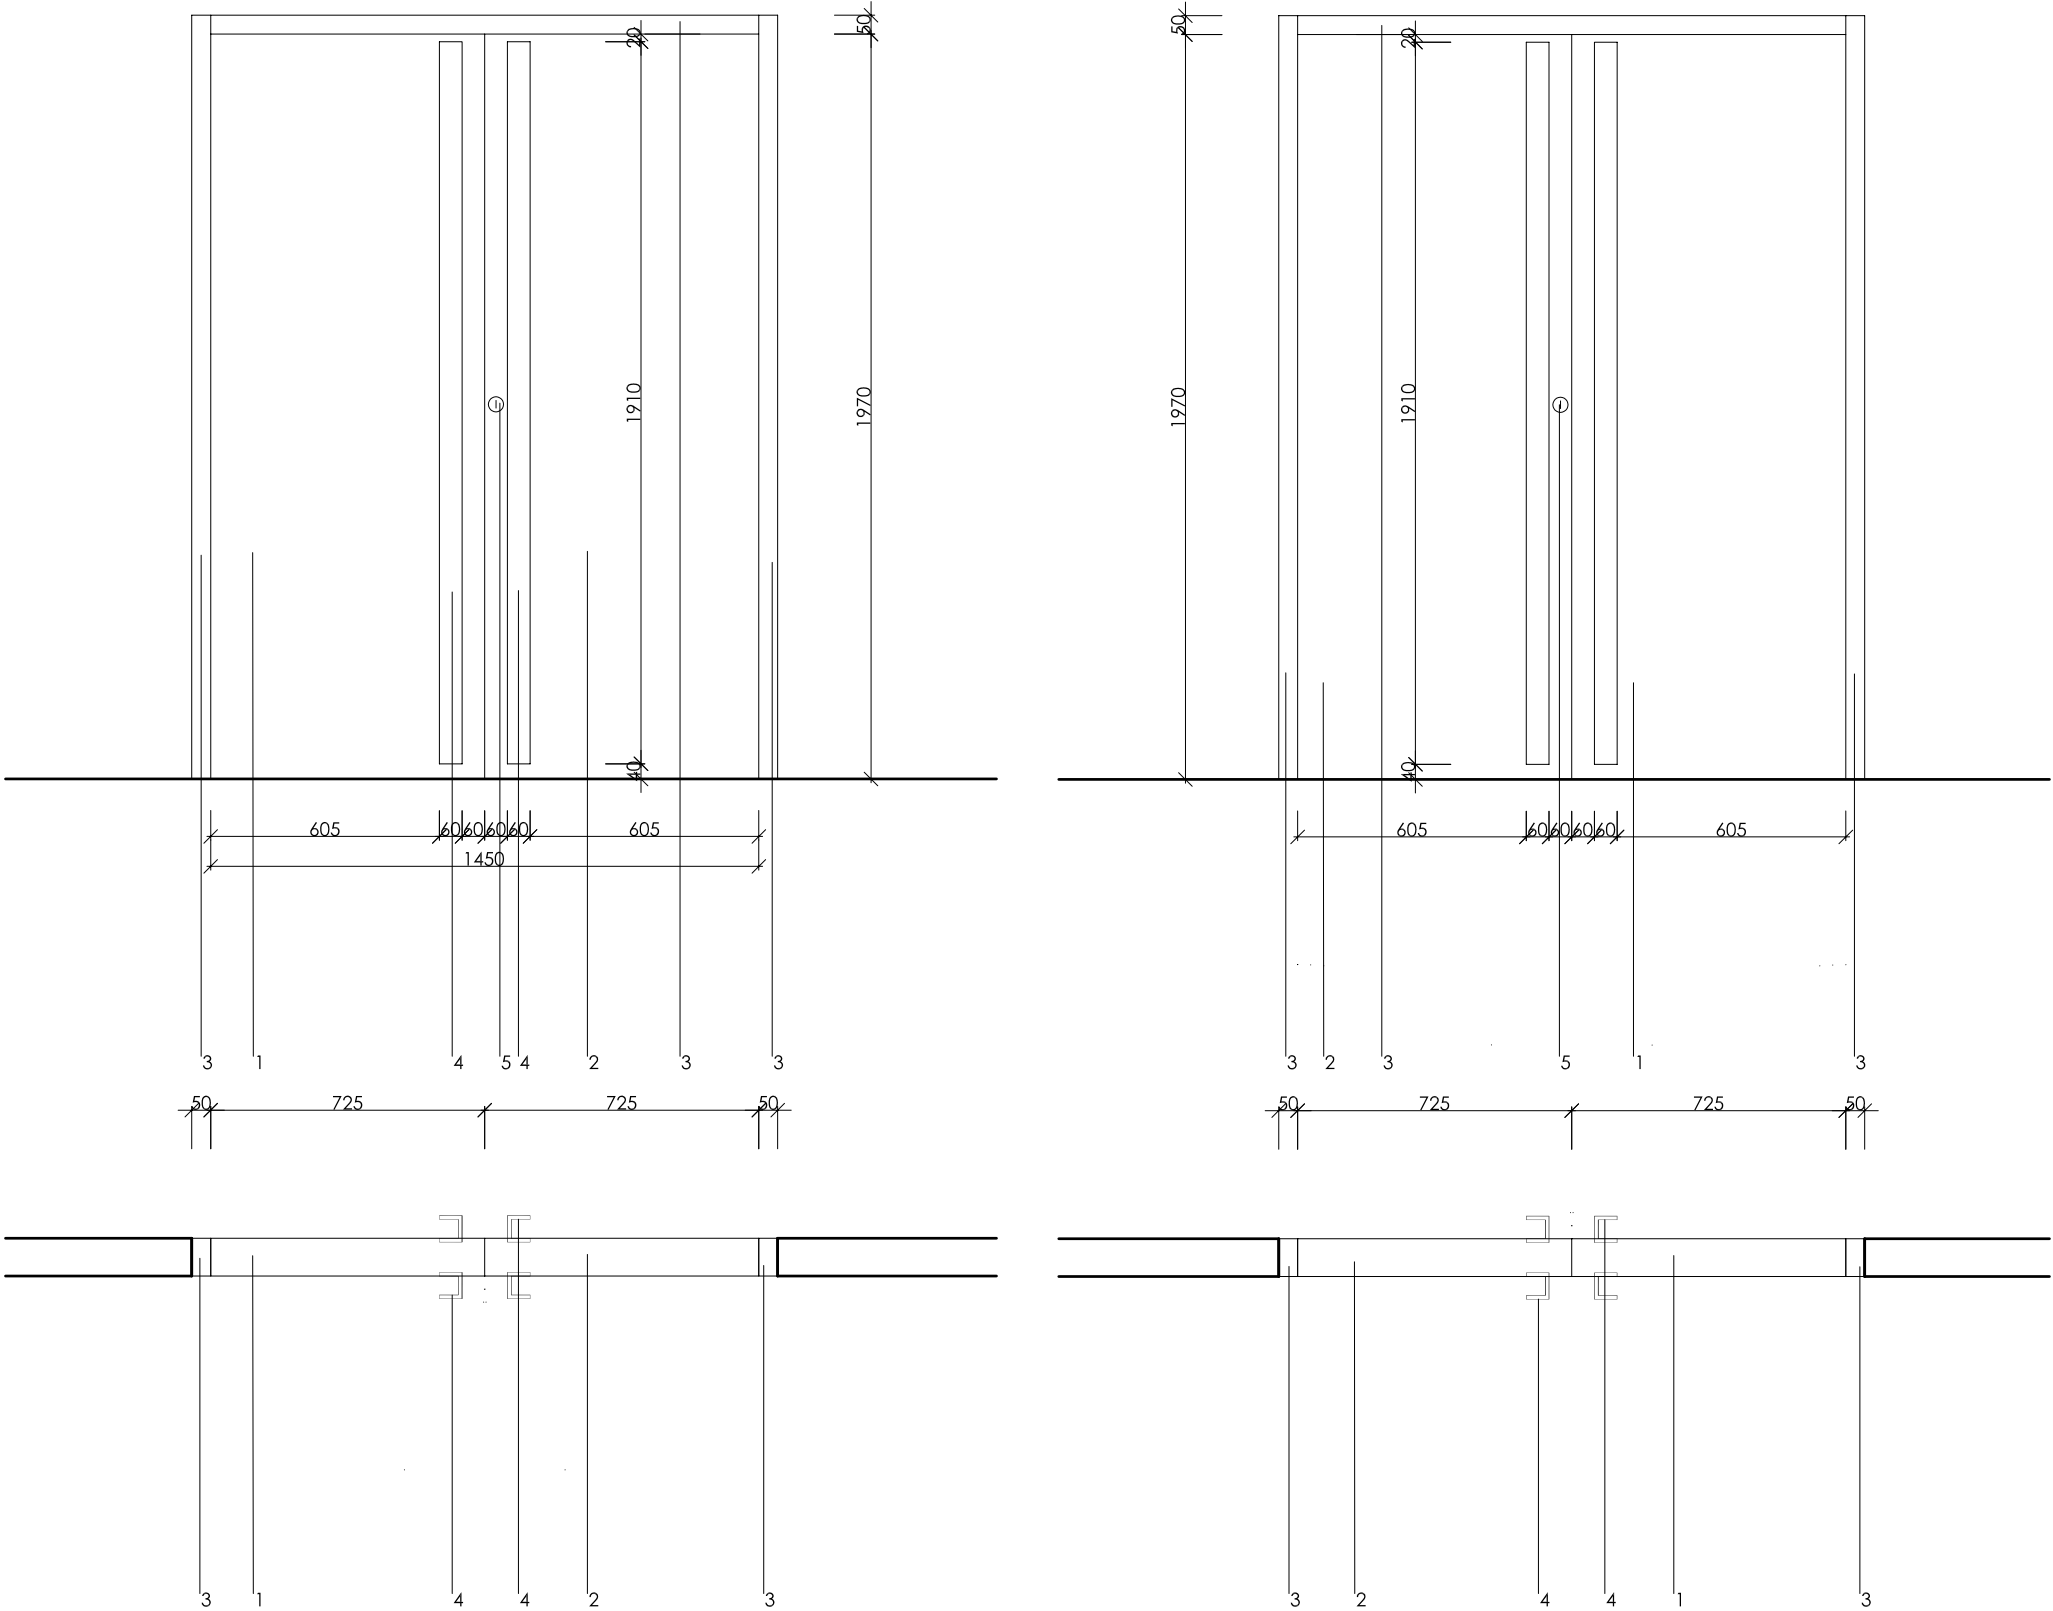

legenda

STAVBA

05 dveře do restaurace - hladké černé lamino 190 SQ, 1450/1970

1 dveřní křídlo levé bezfalcové - hladké černé lamino 190 SQ, 725/1970, protipožární EW 15 - C2 DP3
2 dveřní křídlo pravé bezfalcové - hladké černé lamino 190 SQ, 725/1970, protipožární EW 15 - C3 DP3

3 dveřní zárubeň - hladké černé lamino 190 SQ
4 dveřní madlo - pásovina 1910 x10 x 60 mm, černé RAL 9005
5 kulatá nerezová rozeta - kování Dora-R pk, zamykání dveří: vložkový zámek



Poznámka:
Všechny interiérové prvky a vybavení vychází ze zaměření současného stavu stavby. Pro samotnou realizaci bude nutno vše přesně doměřit a provést dle skutečného provedení stavby!!! Všechny rozměry jsou orientační. Toto se týká například říms v podhledech, veškerého interiérového vybavení a zařízení a všech prvků jako nedílnou součástí stavebních prvků a konstrukcí (vestavěné skříně, nábytek, atd.), vyráběných na míru. Všechny detaily atypických výrobků a detaily mobiliáře budou součástí dílenské dokumentace dodavatele. Celé řešení vybavení interiéru a stavby bude projednáváno a odsouhlaseno autorem návrhu!!!

ZMĚNA		DATUM	PODPIS

±0,000 = 246,580 m n.m. Bpv

<table><tr><td>PROJEKTANT</td><td>VYPRACOVAL</td><td>KONTROLA</td><td>HL.INŽ.PROJEKTU</td></tr><tr><td>Ing. arch. D. Průša</td><td>Petra Lukášová</td><td>Ing. arch. D. Průša</td><td>Ing. Petr Kašpar</td></tr></table>	PROJEKTANT	VYPRACOVAL	KONTROLA	HL.INŽ.PROJEKTU	Ing. arch. D. Průša	Petra Lukášová	Ing. arch. D. Průša	Ing. Petr Kašpar	PLATFORMA ARCHITEKTŮ		
PROJEKTANT	VYPRACOVAL	KONTROLA	HL.INŽ.PROJEKTU								
Ing. arch. D. Průša	Petra Lukášová	Ing. arch. D. Průša	Ing. Petr Kašpar								
AKCE		ČÍSLO ZAKÁZKY	0002-2012								
REKONSTRUKCE A MODERNIZACE DOMU KULTURY POKLAD PS25 - VYBAVENÍ INTERIÉRU 000		DOKUMENTACE	DPS								
		MĚŘÍTKO	1:20								
		DATUM	11.2012								
		POČET FORMÁTŮ	3x A4								
OBSAH PŘÍLOHY		ČÍSLO KOPIE	ČÁST								
			C								
B1_02_FOYER 1. N. P. - DVEŘE DO RESTAURACE		ČÍSLO PŘÍLOHY	2.8								
		KÓD	DKP_DPS_C_PS25_000_P01(B)								
DOKUMENTACI LZE UŽÍVAT POUZE VE SMYSLU PŘÍSLUŠNÉ SMLOUVY O DÍLO, VÝKRES, ČI JEHO ČÁST, MŮŽE BYT KOPIROVÁN NEBO JINÝM ZPŮSOBEM ROZŠÍŘOVÁN POUZE PO PŘEDCHOZÍM SOUHLASU VPÚ DECO PRAHA a.s.											