
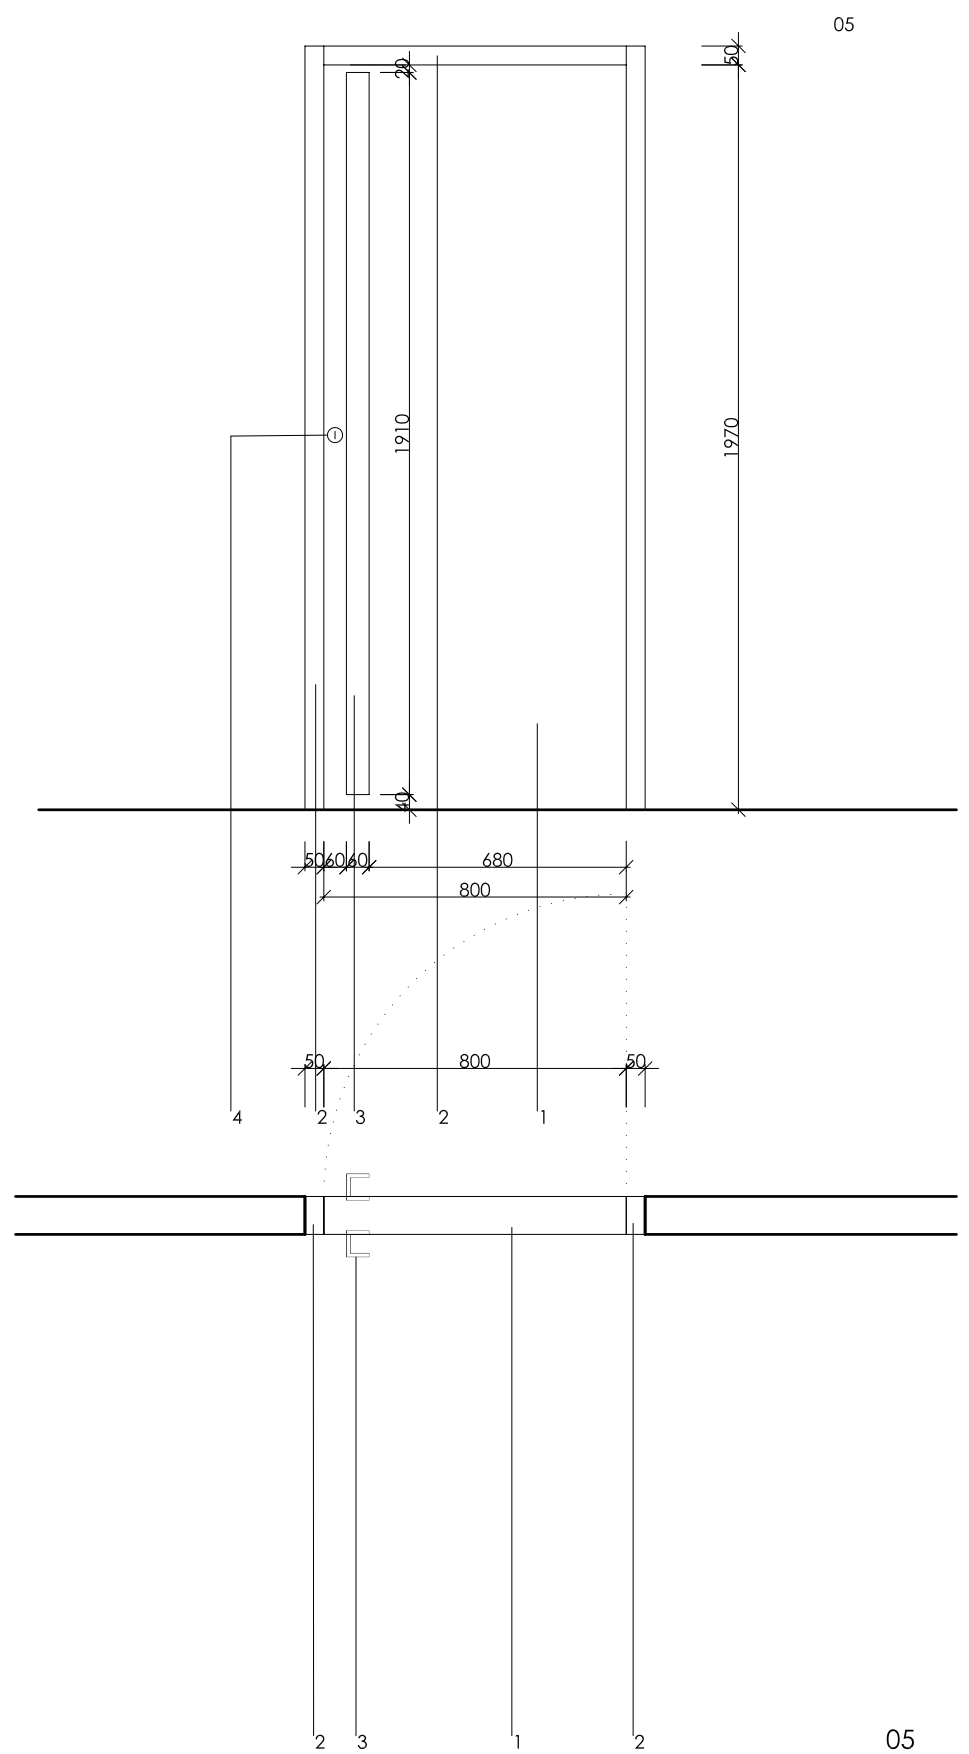
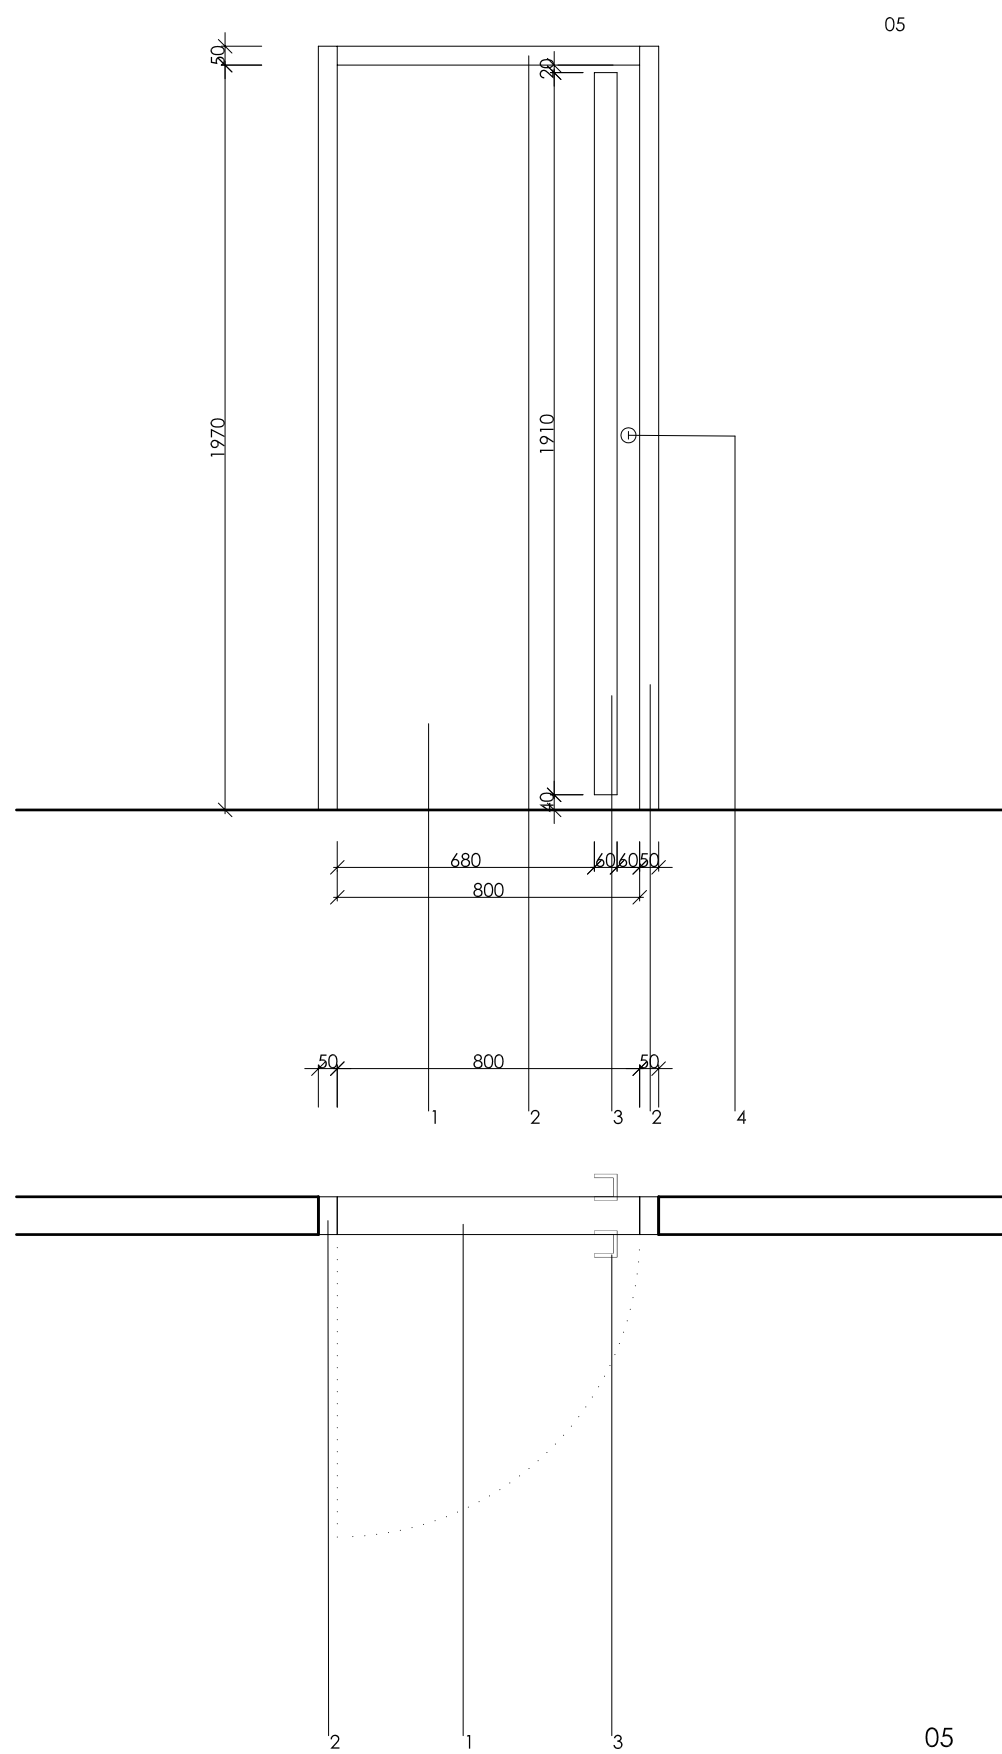
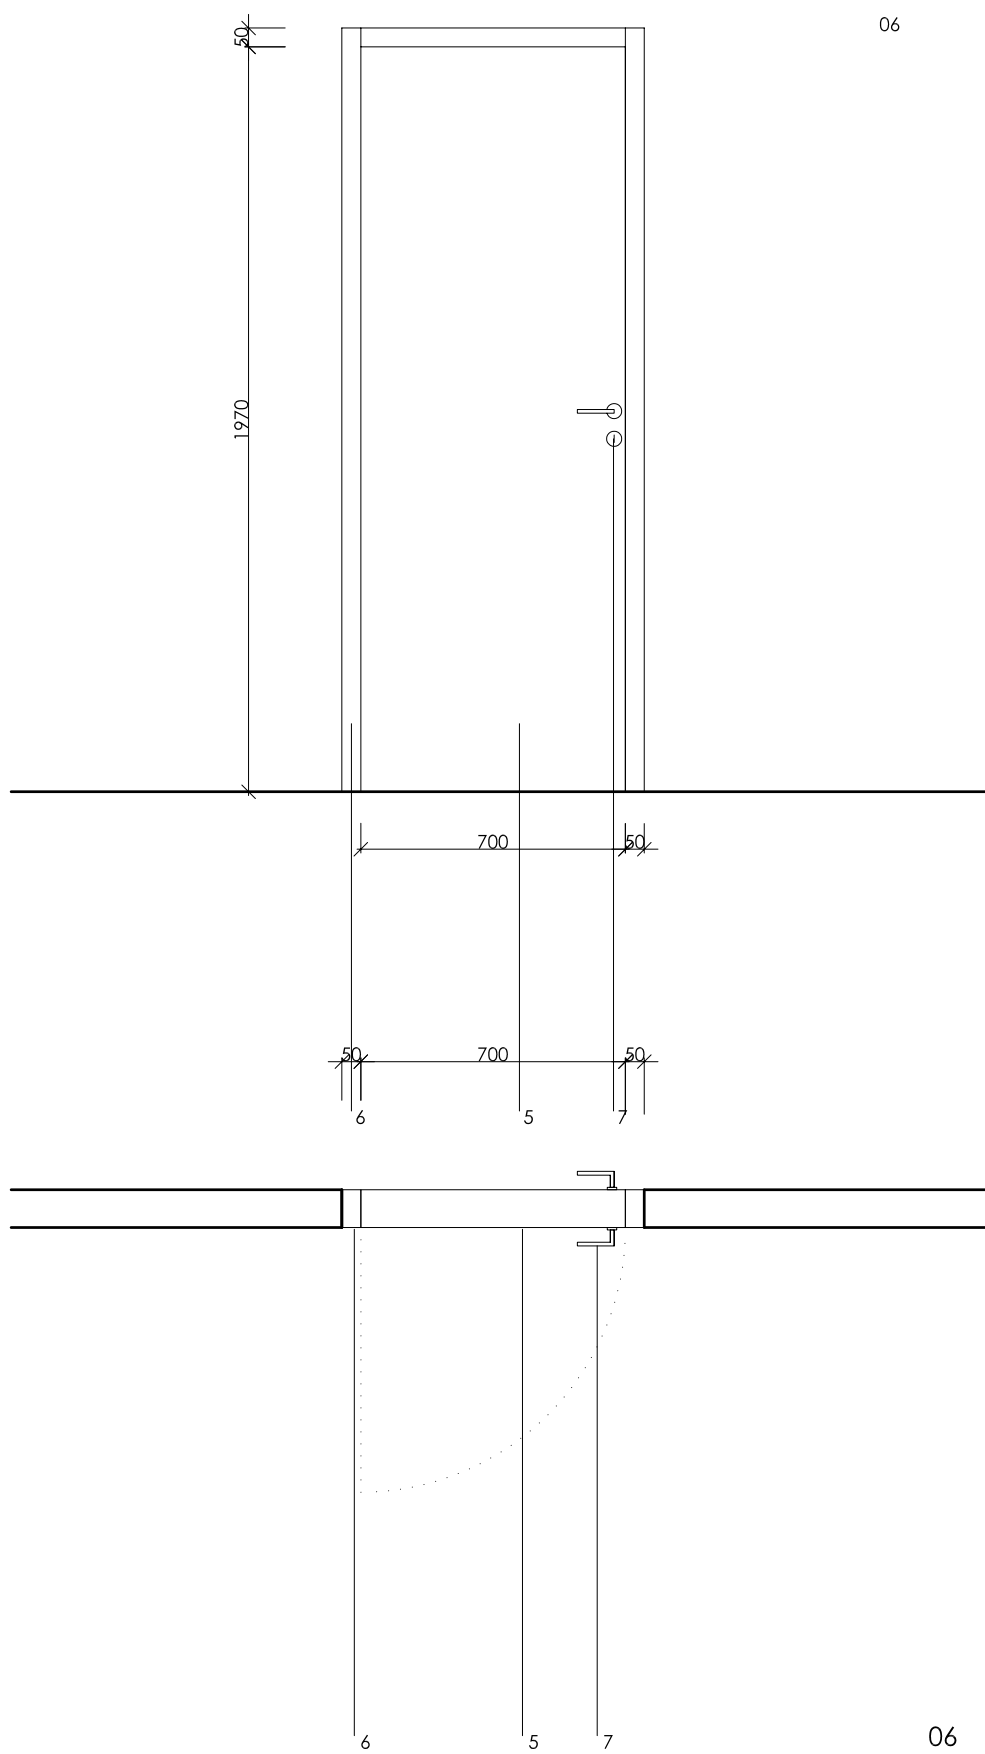
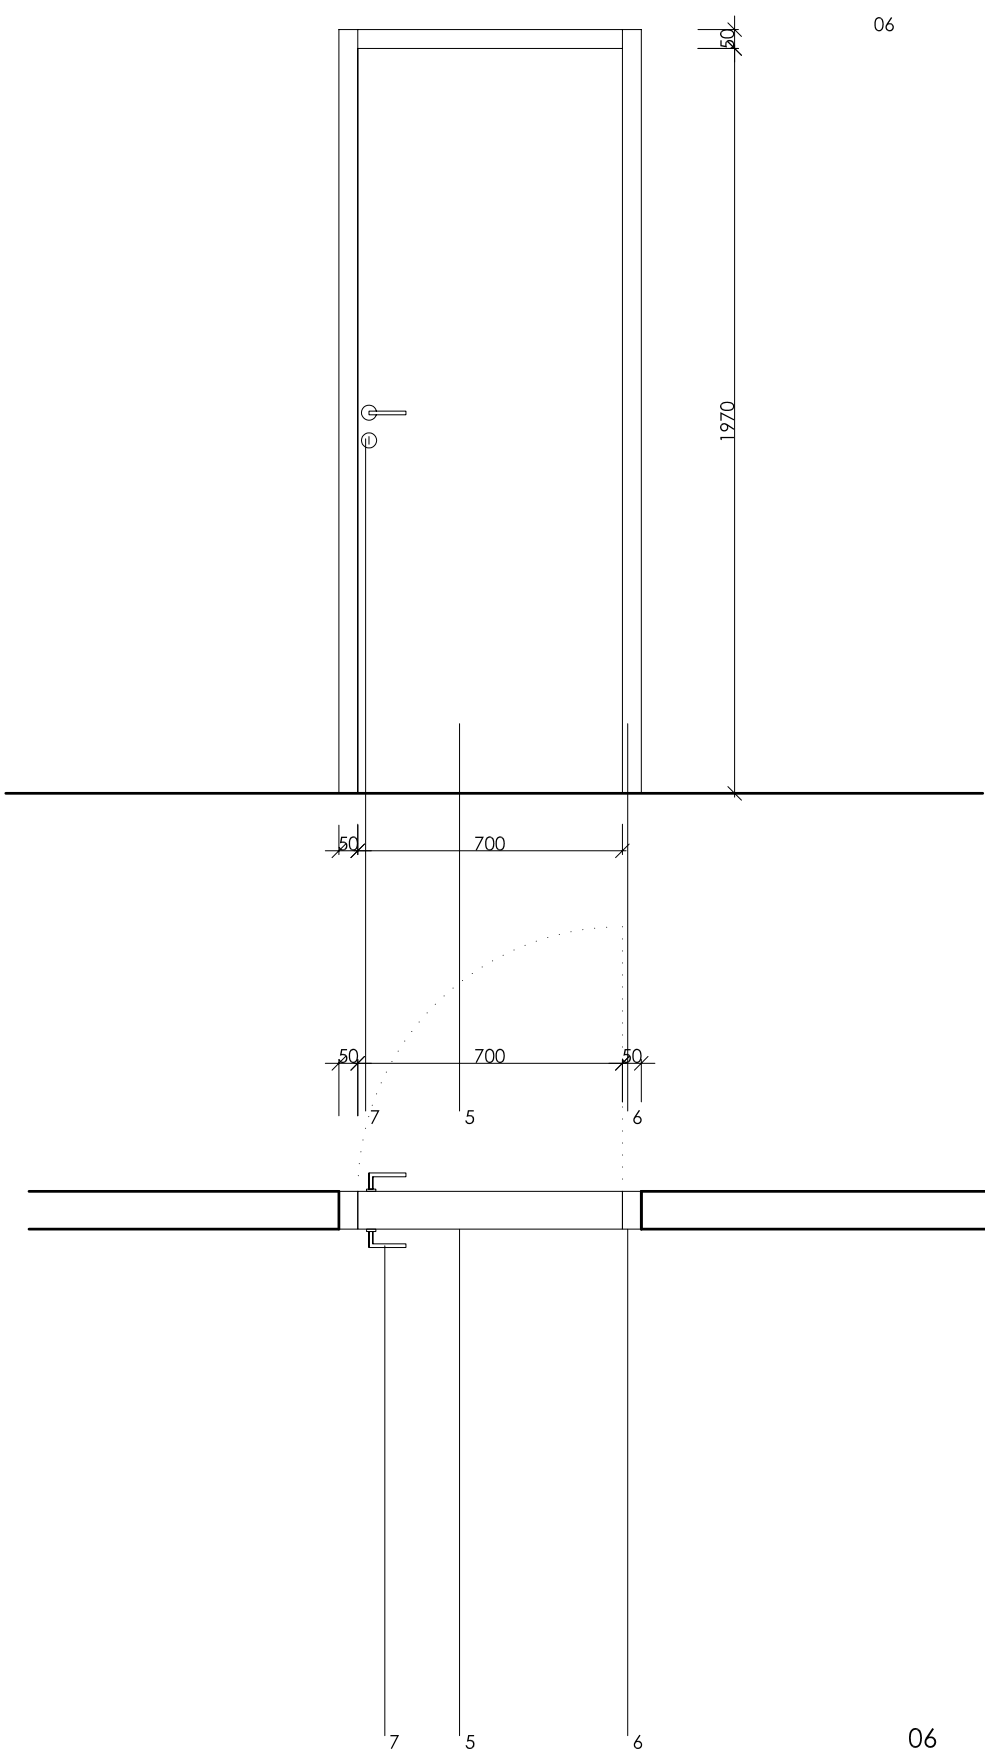
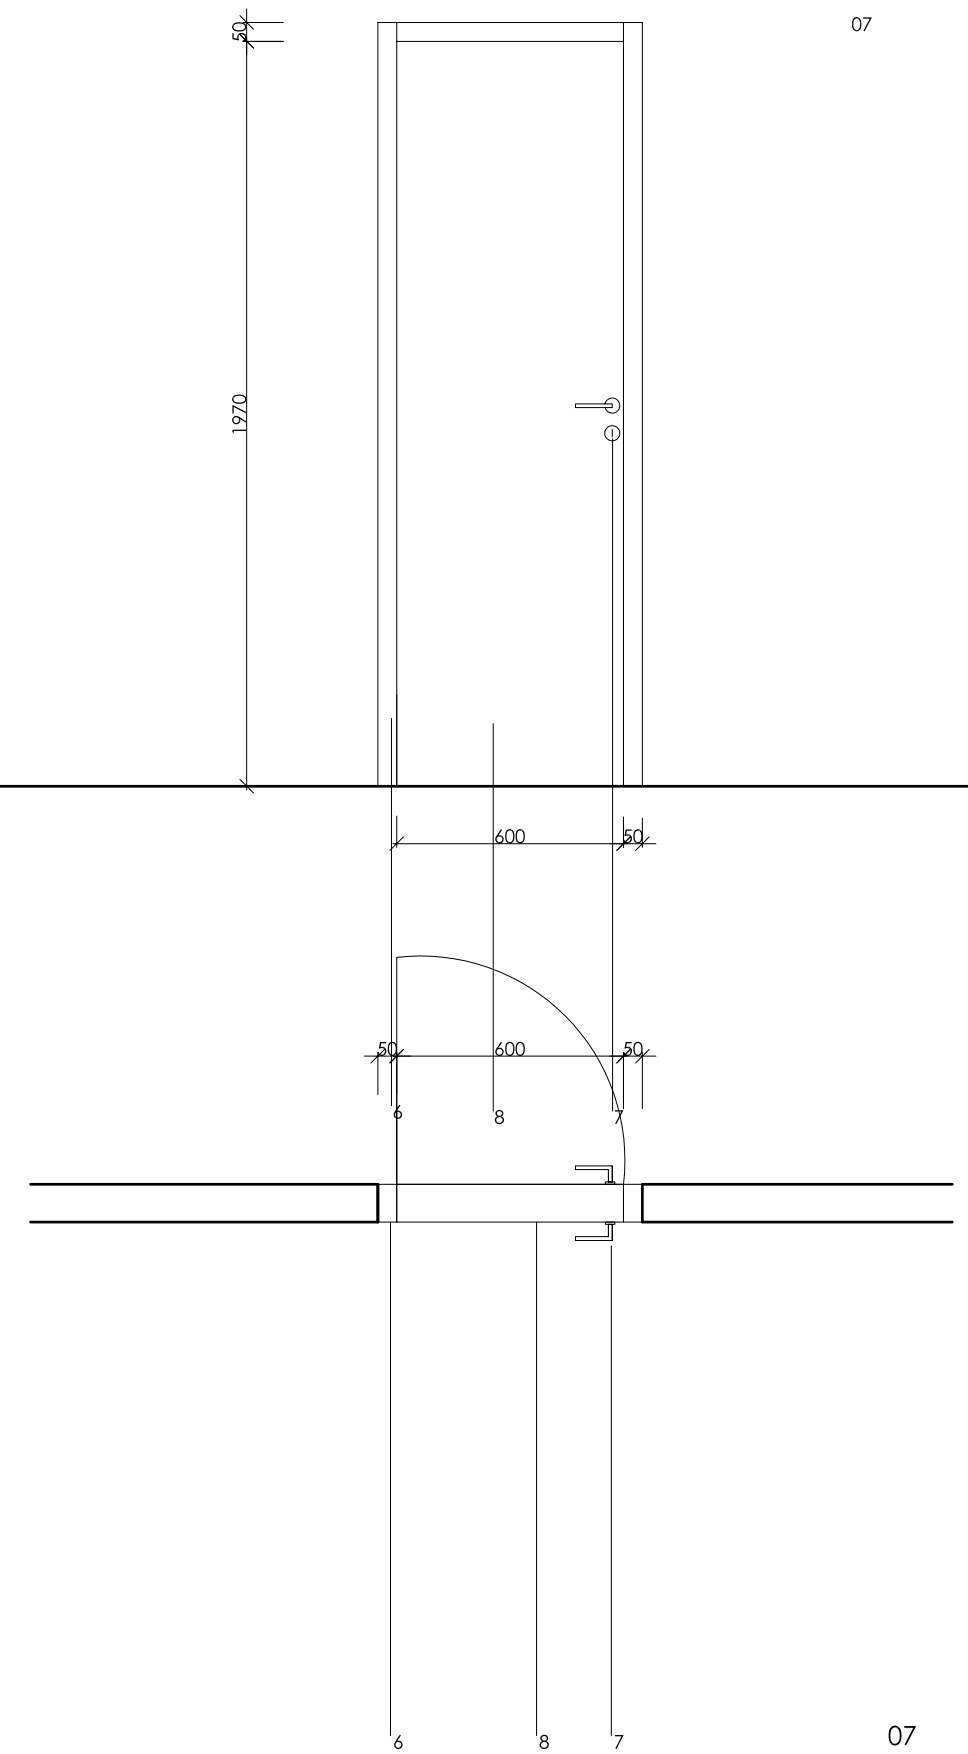


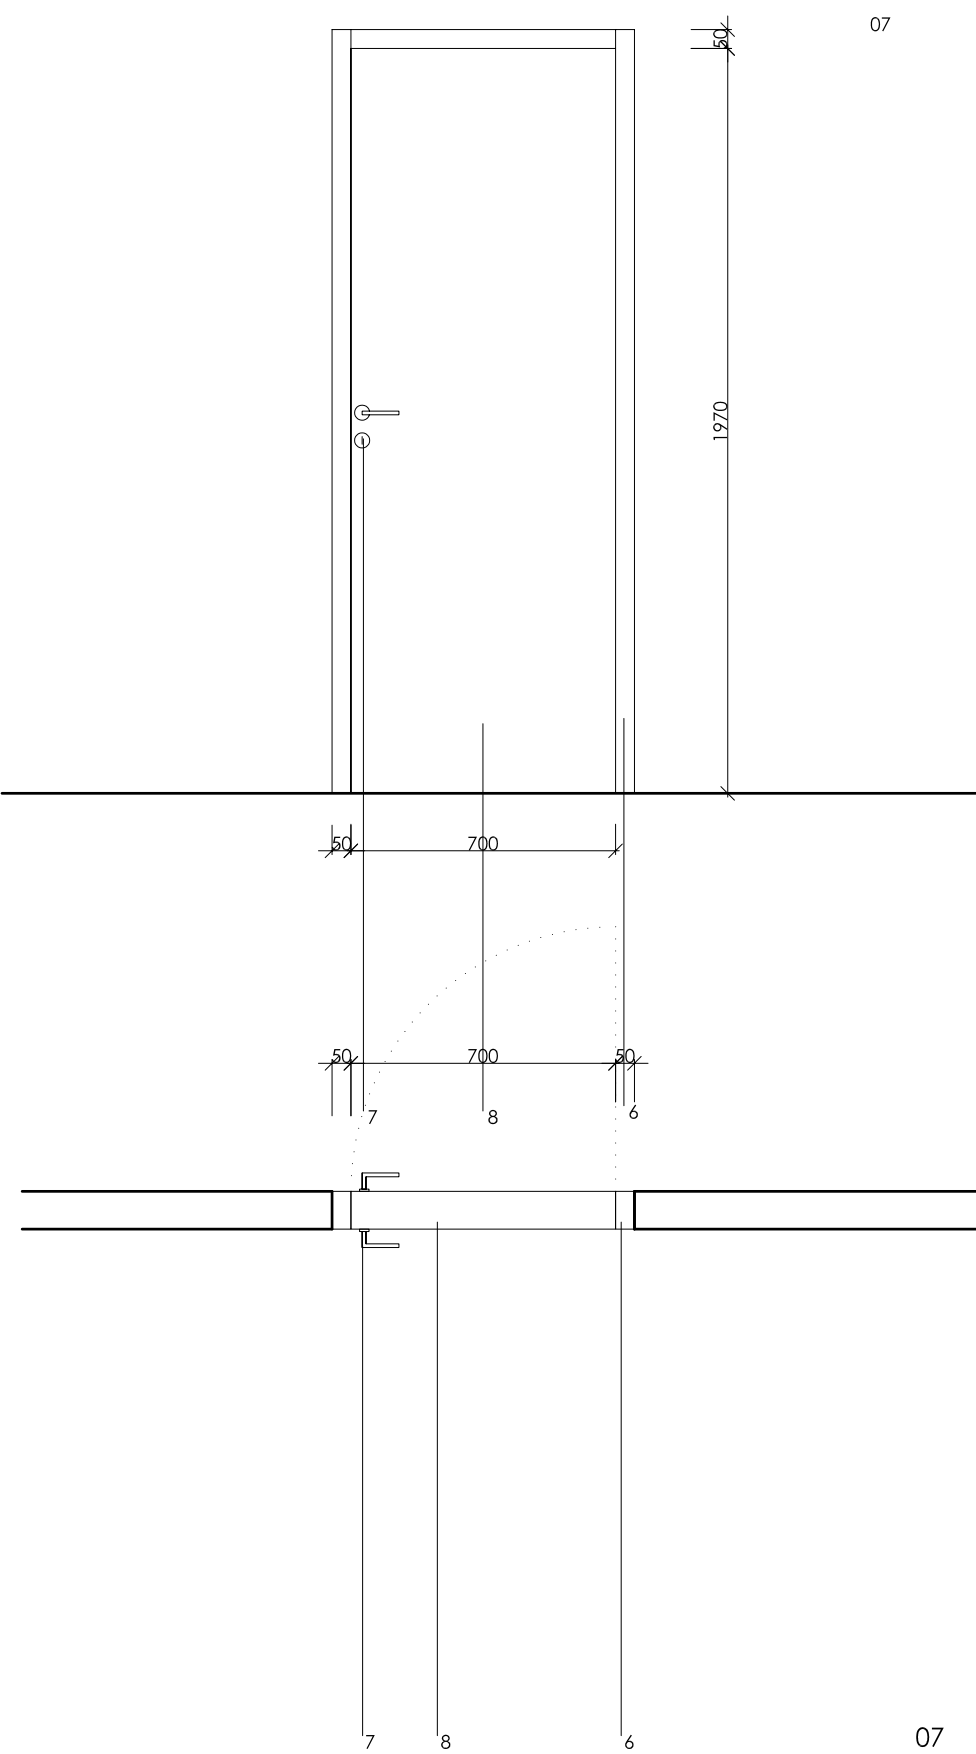

legenda	
STAVBA	
05 dveře do wc - hladké černé lamino 190 SQ, 800/1970 - 2 ks	5 dveřní křídlo levé - hladké černé lamino 190 SQ, 700/1970
06 dveře wc kabiny - hladké černé lamino 190 SQ, 700/1970 - 4 ks	6 dveřní zárubeň - hranatá, černá, kovová
07 dveře do úklid místnosti - hladké černé lamino 600/1970 190 SQ, 1 ks	7 kování Dara-R pk s kulatou rozetou - česaný nerez, zamykání dveří: kombinace vložkový zámek x zamykání otlva
1 dveřní křídlo levé bezfalcové - hladké černé lamino 190 SQ, 800/1970	8 dveřní křídlo levé - hladké černé lamino 190 SQ, 600/1970
2 dveřní zárubeň - hladké černé lamino 190 SQ	
3 dveřní madlo - pásovina 1910 x10 x 60 mm, černé RAL 9005	
4 kulatá nerezová rozeta - kování Dara-R pk, zamykání dveří: vložkový zámek	

VPD DECO PRAHA a.s.
POSMÁKÁ 20/1014, 100 20 PRAHA 4
ING.V. POSPÍŠIL

Poznámka:
Všechny interiérové prvky a vybavení vychází ze zaměření současného stavu stavby. Pro samotnou realizaci bude nutno vše přesně doměřit a provést dle skutečného provedení stavby!!! Všechny rozměry jsou orientační. Toto se týká například řím v podhledech, veškerého interiérového vybavení a zařízení a všech prvků jako nedílnou součástí stavebních prvků a konstrukcí (vestavěné skříně, nábytek, atd.), vyráběných na míru. Všechny detaily atypických výrobků a detaily mobiliáře budou součástí dílenské dokumentace dodavatele. Celé řešení vybavení interiéru a stavby bude projednáváno a odsouhlaseno autorem návrhu!!!

ZMĚNA		DATUM	PODPIS
±0,000 = 246,580 m n.m. Bpv			
PROJEKTANT Ing. arch. D. Průša		VYPRACOVAL Petra Lukášová	KONTROLA Ing. arch. D. Průša
HLIN. PROJEKTU Ing. Petr Kašpar			
AKCE REKONSTRUKCE A MODERNIZACE DOMU KULTURY POKLAD		ČÍSLO ZAKÁZKY 0002-2012	
PS25 - VYBAVENÍ INTERIÉRU		DOKUMENTACE DPS	
000		MĚŘITKO 1:20	
		DATUM 11.2012	
		POČET FORMÁTŮ 5x4	
OBSAH PŘÍLOHY		ČÍSLO KOPIE	ČÁST C
B1_15_WC MUŽI 1. N. P. - DVEŘE		KÓD DKP_DPS_C_PS25_000_P01(8)	ČÍSLO PŘÍLOHY 4.1
DOKUMENTACI LZE UŽÍVAT POUZE VESYMSU PŘÍLOŽNÉ SALOVY O DÍLO, VÝKRES, ČI JINOU ČÁSTI. MŮŽE BÝT KOPÍROVÁN NEBO JINÝM ZPŮSOBEM ROZŠÍŘOVÁN POUZE PO PŘEDCHOZÍM SOUHLASU VPÚ DECO PRAHA a.s.			