


| legenda                           |   |
|-----------------------------------|---|
| <b>STAVBA</b>                     |   |
| 01                                | podlaha - TARKETT UNI TAPIFLEX EXCELLENCE 65 - BLACK 3584 015                                                                                               |
| 02                                | stěna - ČERVENÝ NÁTĚR IMPERIUM METALLIZZATO ROSSO RUBINO IMP 72                                                                                             |
| 03                                | stěna - akrylátový nátěr 100% vodě odolný, černý   |
| 04                                | SDK PODHLED HLADKÝ, OPATŘEN ČERVENÝM NÁTĚREM IMPERIUM METALLIZZATO RUBINO IMP 72                                                                            |
| 05                                | dveře do wc - hladké černé lamino 190 SQ   |
| 06                                | dveře do klubu - hladké černé lamino 190 SQ   |
| 07                                | PIEDE klozet závěsný PI 010   |
| 08                                | pisoiár Connect urinál - vnitřní přítok   |
| 09                                | umyvadlo RENOVA PLAN umyvadlo na desku 60cm s otvorem přepadem, bílé, sifon chromovaný VÁLEC 84411 - CH12, Click CLACK - umyvadlový odpadní ventil EUVCR 02 |
| 10                                | baterie VOLA - HV3   |
| 11                                | zrcadlo 2175 x 1790 mm   |
| 12                                | skleněná přička - 4 750 / 3050 mm, pískované sklo   |
| <b>PS 25 - VYBAVENÍ INTERIÉRU</b> |   |
| 12                                | bar , černé LAMINO 190 SQ   |
| 13                                | stolní deska wenge 1032, TON Ø 800 mm černá 12 ks   |
| 14                                | table 4291 52, TON, výška 73 mm, černá 12 ks   |
| 15                                | židle TON - CHAIR NO 14 - 311 014, černá, 58 ks   |
| 16                                | stolní deska salónek, hladké černé lamino 190 SQ   |
| 17                                | barová židle TON - CHAIR NO 73 - 371 073, černá, 4 ks   |
| 18                                | podnož stolu - salónek, TON 9D6010, 2 ks   |
| 19                                | deska - hladké černé lamino 190 SQ , tl. 54 mm, 1790 x 480 mm                                                                                               |
| 20                                | nerezový háček s drážkou, šroubovaný do zdi, 10 x 10 x 60 mm                                                                                                |
| 21                                | závěs - MOON, kolekce REVOLUTION - MOON 2044 černý, neprůhledný, řazení 1,6                                                                                 |
| <b>AV TECHNIKA</b>                |   |
| 22                                | info systém - LCD ZOBRAZOVAČ   |
| 23                                | sound systém - reprosoustava   |
| 24                                | stojan AV technologie   |
| 25                                | ovládací panel   |
| 26                                | přípojně místo   |
| <b>OSVĚTLENÍ</b>                  |   |
| 27                                | líštový reflektor MARTINI - MILO2 30608 MAX 75 W QR 111/12 V QR 111/12 V, POČET REFLEKTORŮ DLE VÝPOČTU ELEKTRO                                              |
| 28                                | ZÁVĚSNÉ SVÍTIDLO HALLA - RAMO 21-540 N - 4100 R   |
| 29                                | bodové světlo HALLA - PURI - Ø 45 cm, 14-050K-1U1WE   |
| 30                                | závěsné svítidlo ROTALIANA - FURIN 1 x 3 W, POČET 5   |
| 31                                | bodové svítidlo v podhledu   |
| 32                                | zapusťené bodové svítidlo panzeri xgr 1021 50w/12 v mr 16, 3 ks                                                                                             |
| <b>VYTÁPĚNÍ</b>                   |   |
| 33                                | radiátor - JAGA - MINI, STOJANOVÝ, TYP-15, H=130, L=800, T-TRR1/2" DKR1/2"                                                                                  |
| 34                                | radiátor - RADIK - 11VK - 500/700 T - DKR1/2"   |
| 35                                | radiátor - RADIK - 22VK - 500/700 T - DKR1/2"   |

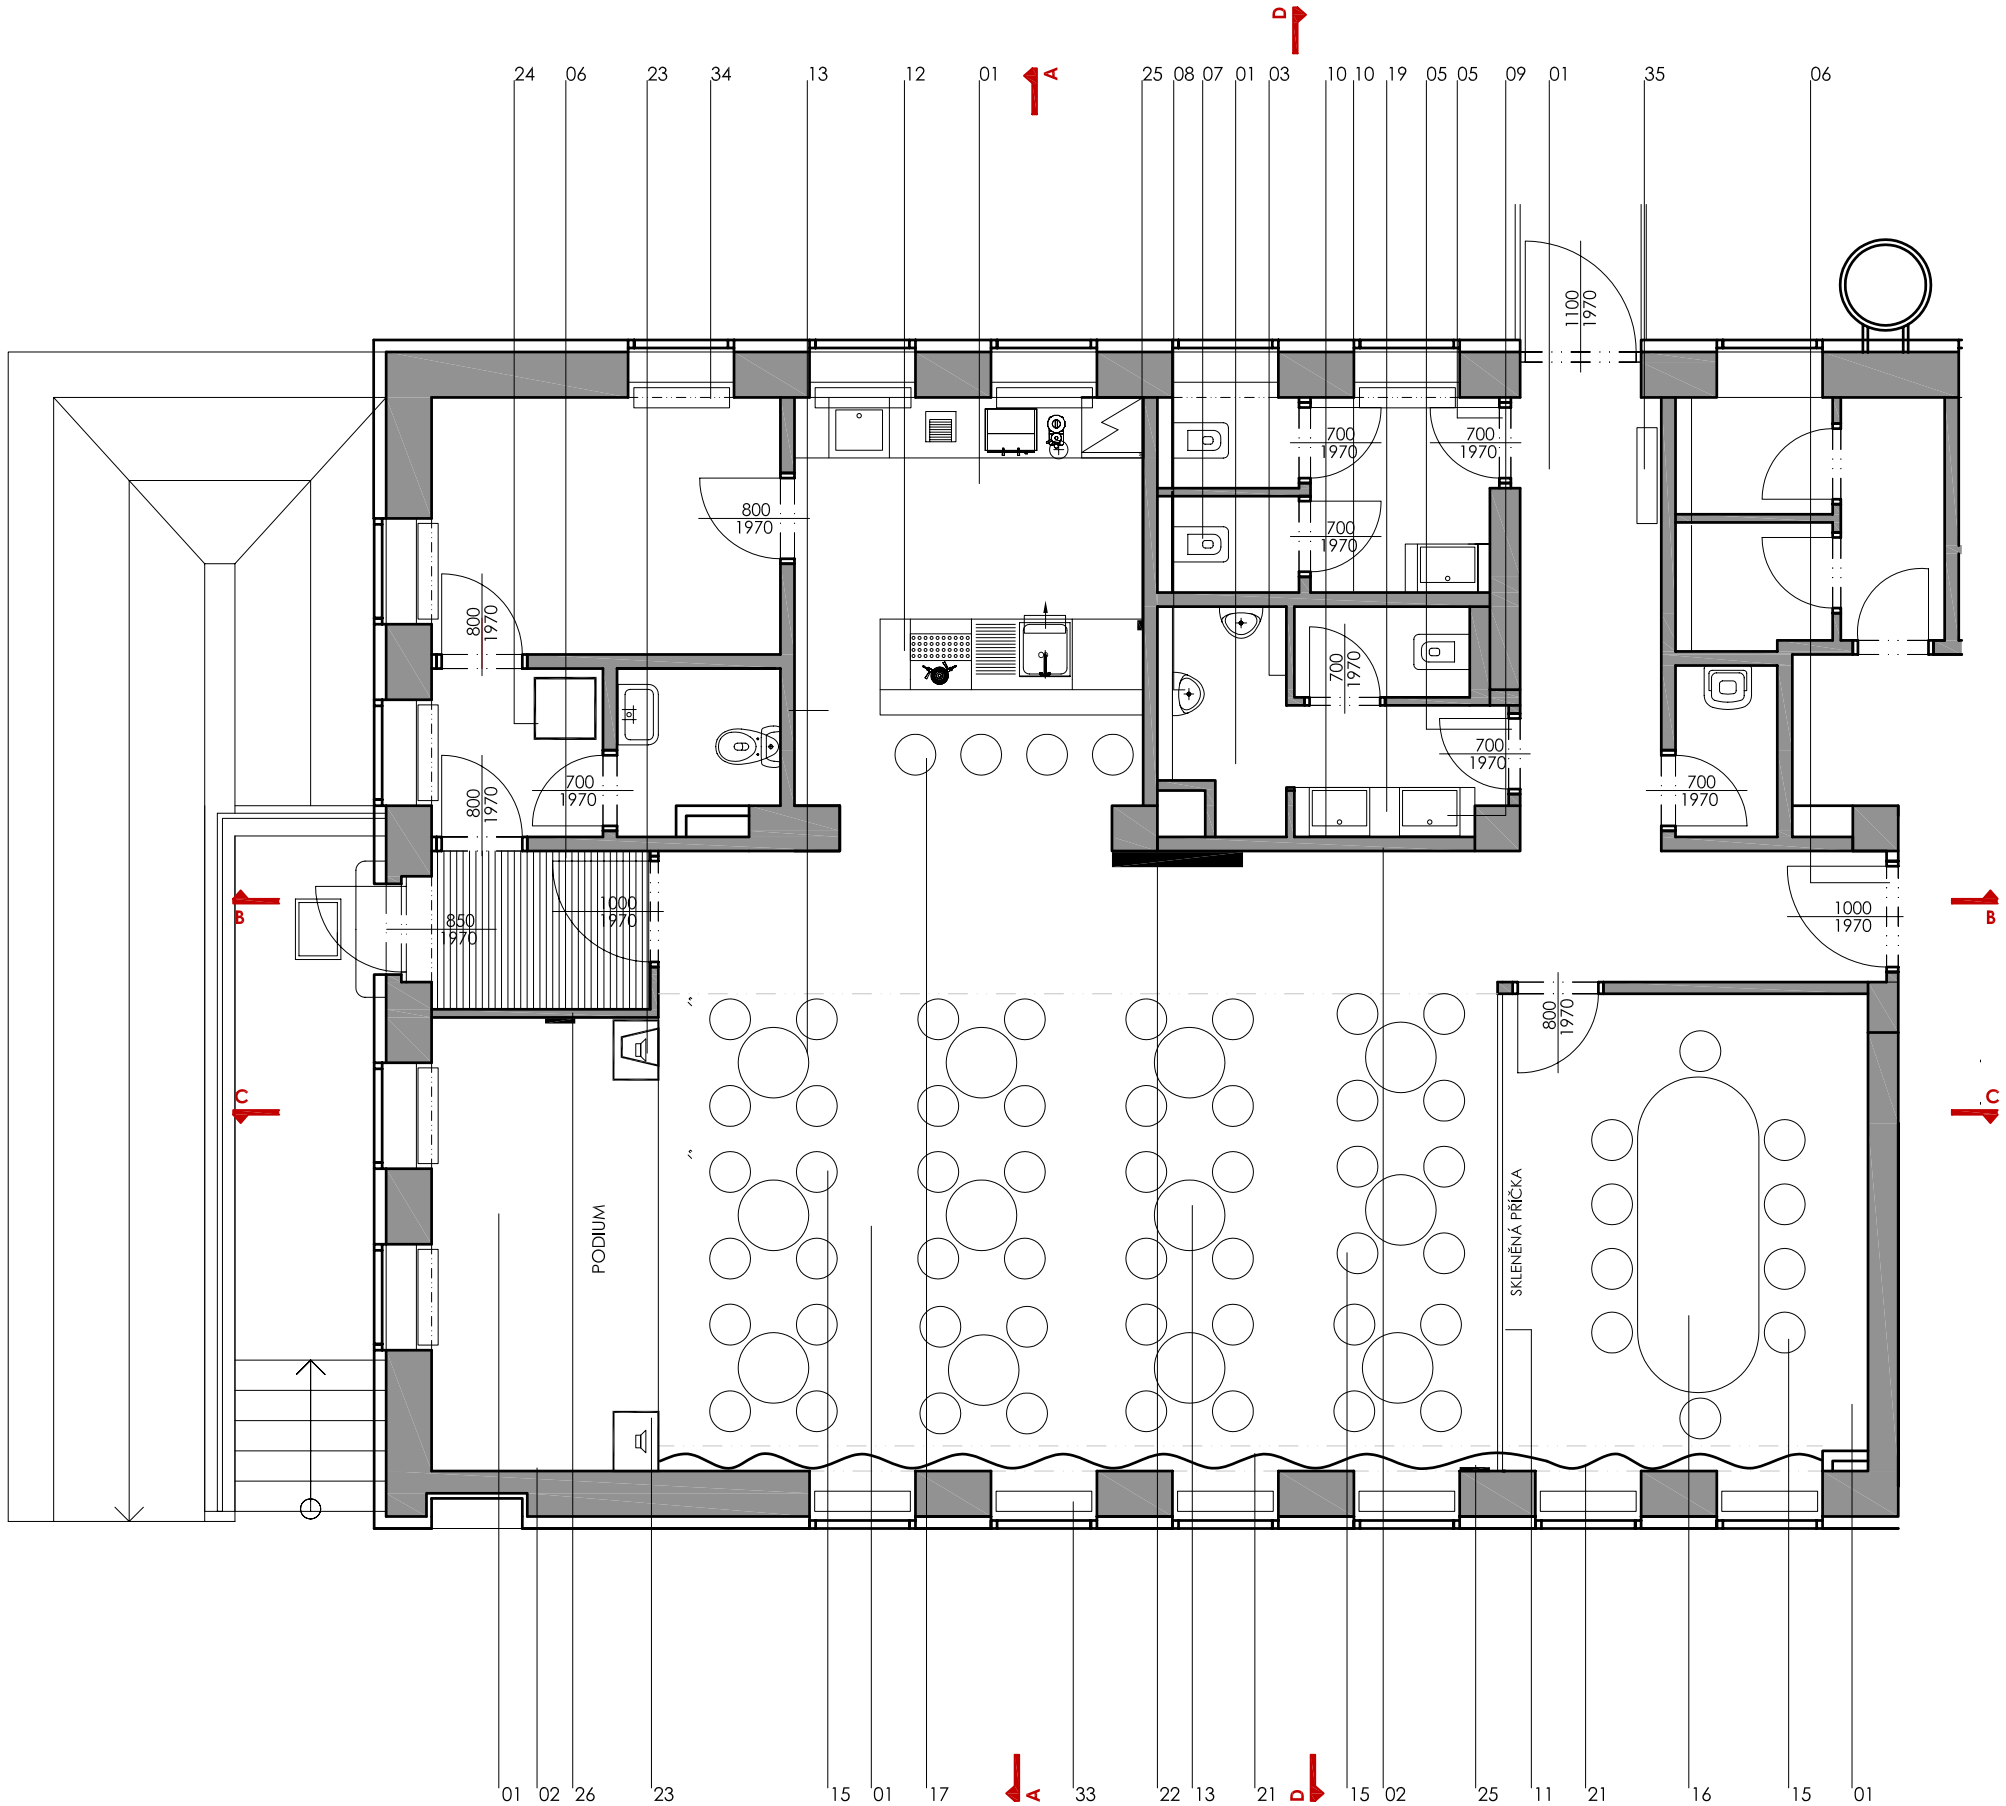

**Poznámka:**  
Všechny Interiérové prvky a vybavení vychází ze zaměření současného stavu stavby. Pro samotnou realizaci bude nutno vše přesně doměřit a provést dle skutečného provedení stavby!!! Všechny rozměry jsou orientační. Toto se týká například říms v podhledech, veškerého Interiérového vybavení a zařízení a všech prvků jako nedílnou součástí stavebních prvků a konstrukcí (vestavěné skříně, nábytek, atd.), vyráběných na míru. Všechny detaily atypických výrobků a detaily mobiliáře budou součástí dílenské dokumentace dodavatele. Celé řešení vybavení interiéru a stavby bude projednáváno a odsouhlaseno autorem návrhu!!!

|       |       |        |
|-------|-------|--------|
|       |       |        |
|       |       |        |
|       |       |        |
| ZMĚNA | DATUM | PODPIS |

±0,000 = 246,580 m n.m. Bpv

|   |  |                |                     |                         |  |                  |
|---|--|----------------|---------------------|-------------------------|--|------------------|
|   |  |                |                     | PLATFORMA<br>ARCHITEKTI |  |                  |
| PROJEKTANT   |  | VYPRACOVAL     | KONTROLA            |                         |  | HL.INŽ.PROJEKTU  |
| Ing. arch. D. Průša   |  | Petra Lukášová | Ing. arch. D. Průša |                         |  | Ing. Petr Kašpar |
|   |  |                |                     |                         |  |                  |
| AKCE   |  |                |                     |                         |  |                  |
| REKONSTRUKCE A MODERNIZACE DOMU KULTURY POKLAD   |  |                |                     |                         |  |                  |
| PS25 - VYBAVENÍ INTERIÉRU   |  |                |                     |                         |  |                  |
| 000   |  |                |                     |                         |  |                  |
| OBSAH PŘÍLOHY   |  |                |                     |                         |  |                  |
| A1_06_HUDEBNÍ KLUB 1. N. P. - PŮDORYS   |  |                |                     |                         |  |                  |
| DOKUMENTACI LZE UŽÍVAT POUZE VE SMYSLU PŘÍSLUŠNÉ SMLOUVY O DÍLO. VÝKRES, ČI JEHO ČÁST, MŮŽE BÝT KOPIROVÁN NEBO JINÝM ZPŮSOBEM ROZŠÍŘOVÁN POUZE PO PŘEDCHOZÍM SOUHLASU VPÚ DECO PRAHA a.s. |  |                |                     |                         |  |                  |

|               |  |           |                            |
|---------------|--|-----------|----------------------------|
| ČÍSLO ZAKÁZKY |  | 0002-2012 |                            |
| DOKUMENTACE   |  | DPS       |                            |
| MĚŘÍTKO       |  | 1:75      |                            |
| DATUM         |  | 11.2012   |                            |
| POČET FORMÁTŮ |  | 3xA4      |                            |
| ČÍSLO KOPIE   |  | ČÁST      | ČÍSLO PŘÍLOHY              |
|               |  | C         | 5                          |
|               |  | KÓD       | DKP_DPS_C_PS25_000_P01 (A) |