

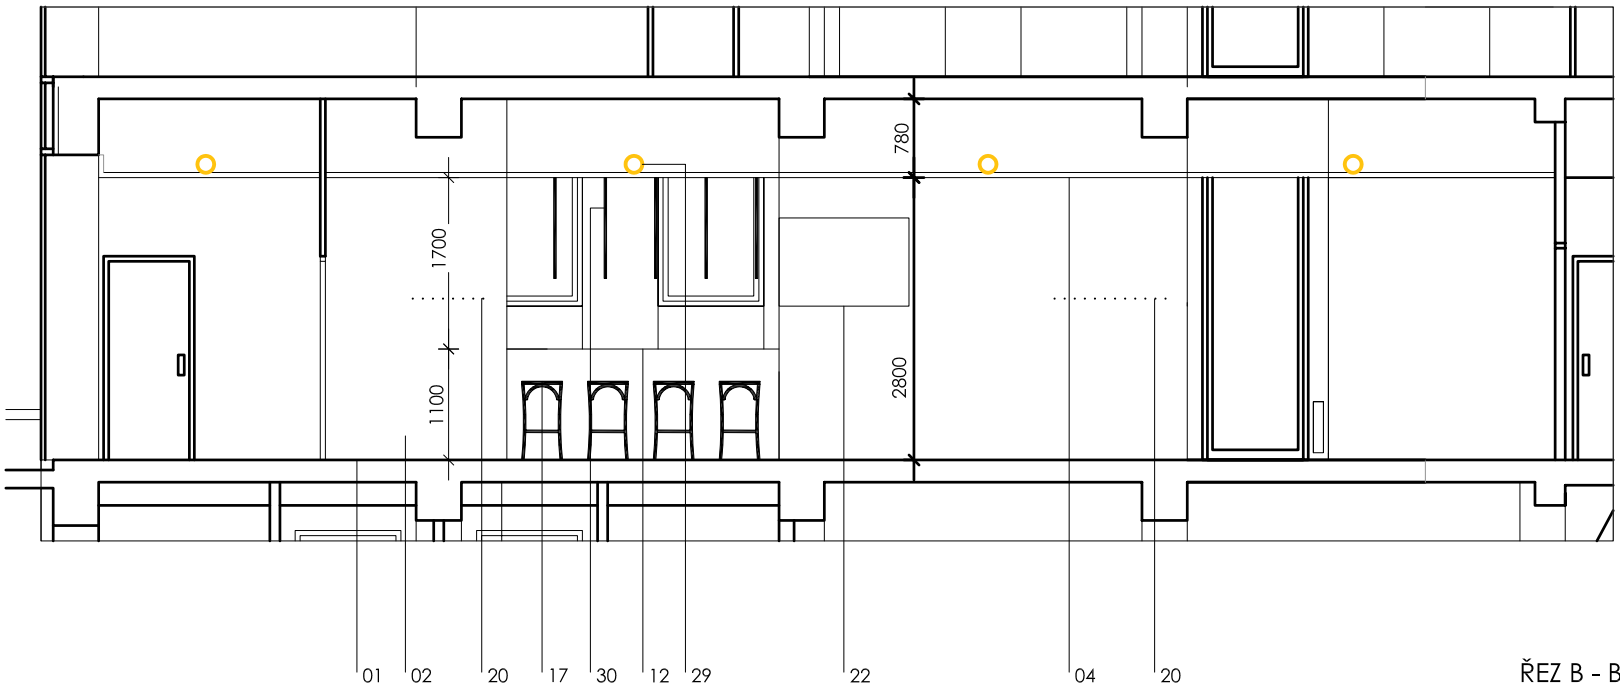
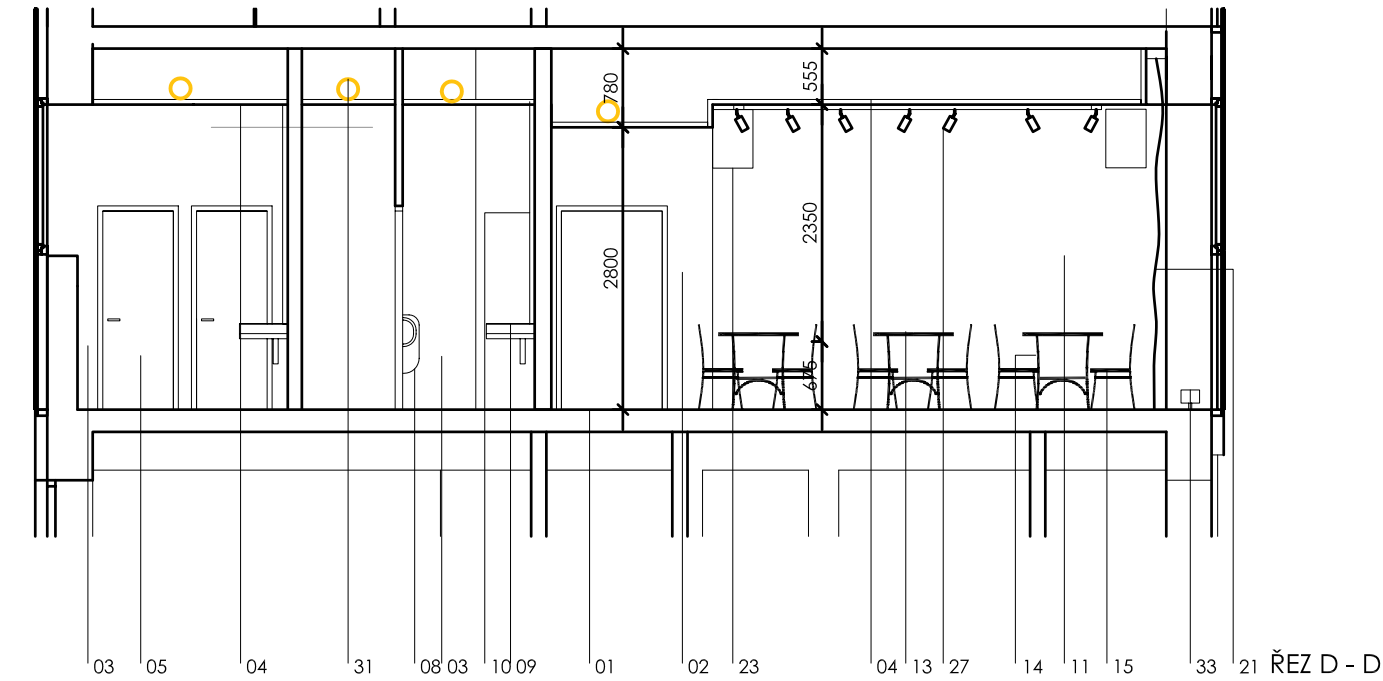


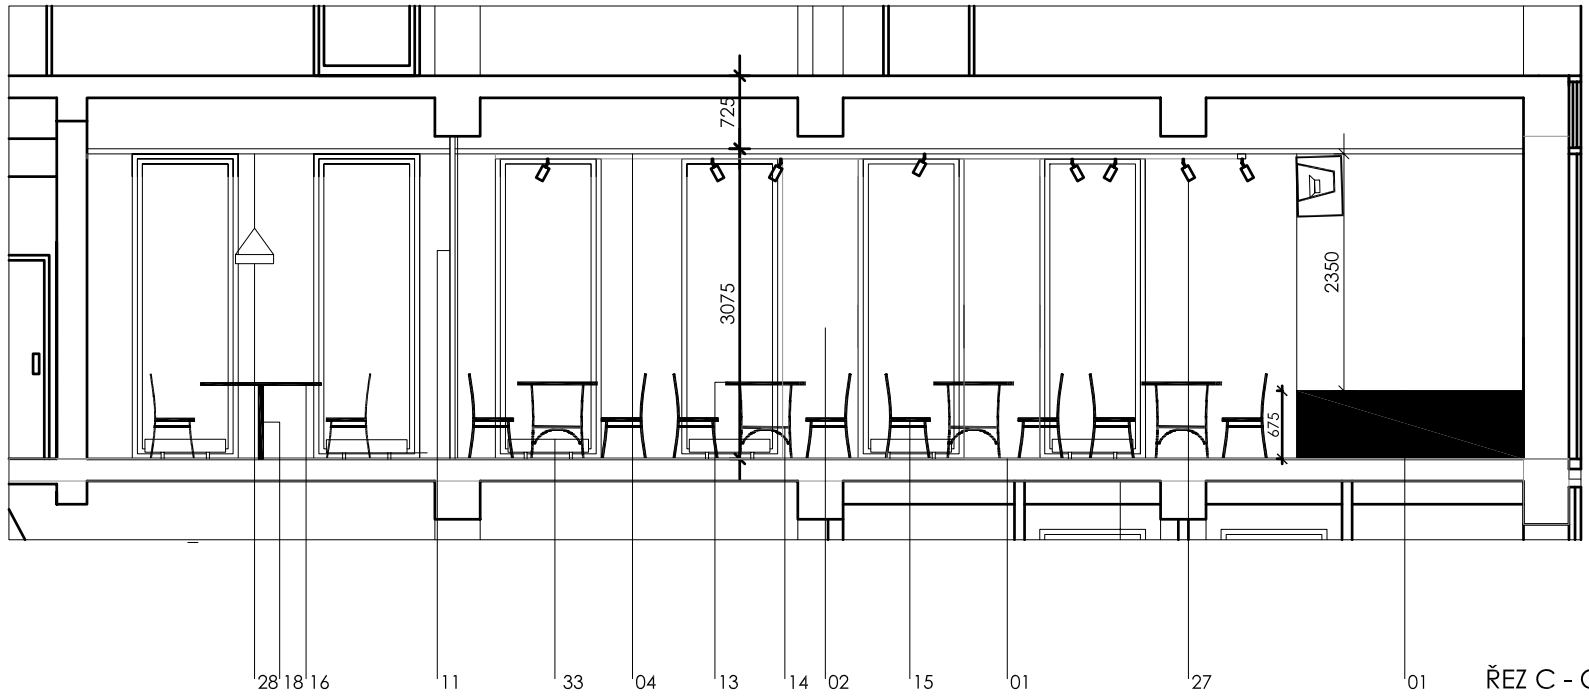

legenda	
STAVBA	
01	podlaha - TARKETT UNI TAPIFLEX EXCELLENCE 65 - BLACK 3584 015
02	stěna - ČERVENÝ NÁTĚR IMPERIUM METALLIZZATO ROSSO RUBINO IMP 72
03	stěna - akrylátový nátěr 100% vodě odolný, černý
04	SDK PODHLED HLADKÝ, OPATŘEN ČERVENÝM NÁTĚREM IMPERIUM METALLIZZATO RUBINO IMP 72
05	dveře do wc - hladké černé lamino 190 SQ
06	dveře do klubu - hladké černé lamino 190 SQ
07	PIEDE klozet závěsný PI 010
08	pisuár Connect urinál - vnitřní přítok
09	umyvadlo RENOVA PLAN umyvadlo na desku 60cm s otvorem přepadem, bílé, sifon chromovaný VÁLEC 84411 - CH12, Click CLACK - umyvadlový odpadní ventil EUVCR 02
10	zrcadlo 2175 x 1790 mm
11	skleněná přička - 4 750 / 3050 mm, pískované sklo
PS 25 - VYBAVENÍ INTERIÉRU	
12	bar , černé LAMINO 190 SQ
13	stolní deska wenge 1032, TON Ø 800 mm černá 12 ks
14	table 429152, TON, výška 73 mm, černá 12 ks
15	židle TON - CHAIR NO 14 - 311 014, černá, 58 ks
16	stolní deska salónek, hladké černé lamino 190 SQ
17	barová židle TON - CHAIR NO 73 - 371 073, černá, 4 ks
18	podnož stolu - salónek, TON 9D6010, 2 ks
19	deska - hladké černé lamino 190 SQ , tl. 54 mm, 1790 x 480 mm
20	nerezový háček s drážkou, šroubovaný do zdi, 10 x 10 x 60 mm 20 ks
21	závěs - MOON, kolekce REVOLUTION - MOON 2044 černý, neprůhledný, řasení 1,6
AV TECHNIKA	
22	info systém - LCD ZOBRAZOVAČ
23	sound systém - reprosoustava
24	stojan AV technologie
25	ovládací panel
26	přípojně místo
OSVĚTLENÍ	
27	lístový reflektor MARTINI - MILO2 30608 MAX 75 W QR 111/12 V QR 111/12 V, POČET REFLEKTORŮ DLE VÝPOČTU ELEKTRO
28	ZÁVĚSNÉ SVÍTIDLO HALLA - RAMO 21-540 N - 4100 R
29	bodové světlo HALLA - PURI - Ø 45 cm, 14-050K-1U1WE
30	závěsné svítidlo ROTALIANA - FURIN 1 x 3 W, POČET 5
31	bodové svítidlo v podhledu
32	zapuštěné bodové svítidlo panzeri xgr 1021 50w/12 v mr 16, 3 ks
VYTÁPĚNÍ	
33	radiátor - JAGA - MINI, STOJANOVÝ, TYP-15, H=130, L=800, T-TRR1/2" DKR1/2"
34	radiátor - RADIK - 11VK - 500/700 T - DKR1/2"
35	radiátor - RADIK - 22VK - 500/700 T - DKR1/2"

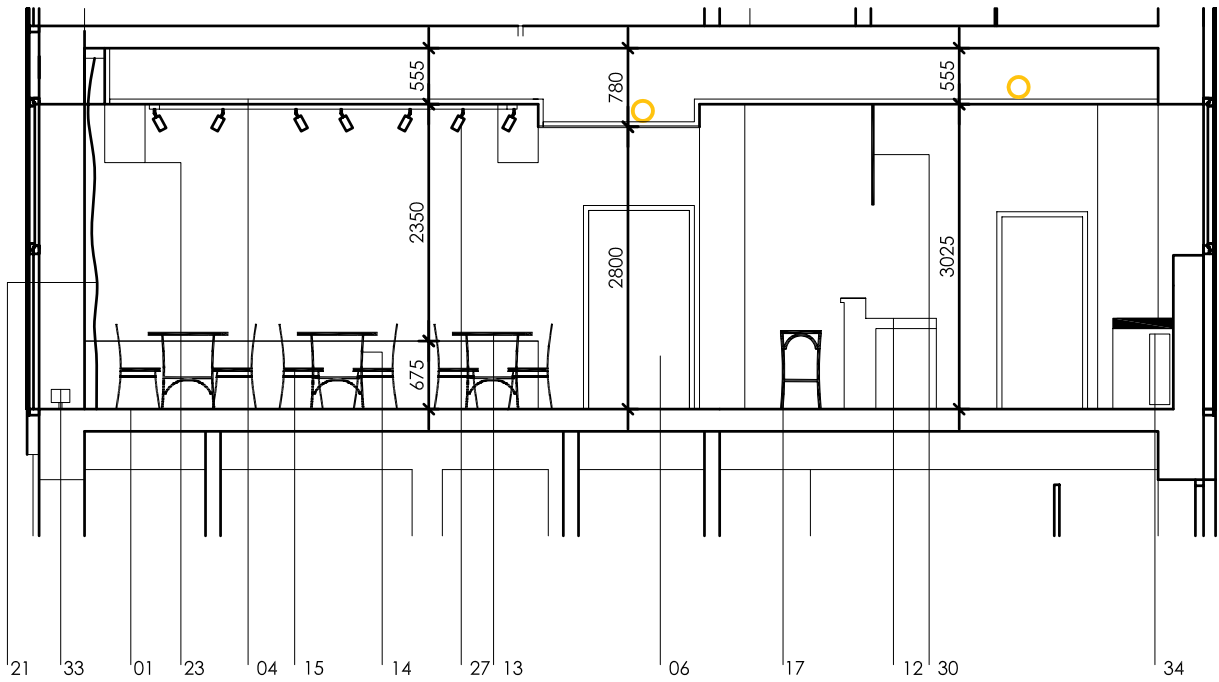

Poznámka:
Všechny Interiérové prvky a vybavení vychází ze zaměření současného stavu stavby. Pro samotnou realizaci bude nutno vše přesně doměřit a provést dle skutečného provedení stavby!!! Všechny rozměry jsou orientační. Toto se týká například říms v podhledech, veškerého Interiérového vybavení a zařízení a všech prvků jako nedílnou součástí stavebních prvků a konstrukcí (vestavěné skříně, nábytek, atd.), vyráběných na míru. Všechny detaily ohypických výrobků a detaily mobiliáře budou součástí dílenské dokumentace dodavatele. Celé řešení vybavení Interiéru a stavby bude projednáváno a odsouhlaseno autorem návrhu!!!

ZMĚNA				DATUM	PODPIS
±0,000 = 246,580 m n.m. BpV					
PROJEKTANT Ing. arch. D. Průša				PLATFORMA ARCHITEKTI	
VYPRACOVAL Petra Lukášová					
KONTROLA Ing. arch. D. Průša					
HL.INŽ.PROJEKTU Ing. Petr Kašpar					
AKCE REKONSTRUKCE A MODERNIZACE DOMU KULTURY POKLAD PS25 - VYBAVENÍ INTERIÉRU 000				ČÍSLO ZAKÁZKY DOKUMENTACE MĚŘÍTKO DATUM POČET FORMÁTŮ	0002-2012 DPS 1:75 11.2012 4xA4
OBSAH PŘÍLOHY A1_06_HUDEBNÍ KLUB 1. N. P. - ŘEZY				ČÍSLO KOPIE ČÁST KÓD	C DKP_DPS_C_PS25_000_P01(A)
DOKUMENTACE LZE UŽÍVAT POUZE VE SMYSLU PŘÍSLUŠNÉ SMLOUVY O DÍLO. VÝKRES, ČI JEHO ČÁST, NĚŽE BÝT KOPÍROVÁN NEBO JINÝM ZPŮSOBEM ROZŠÍŘOVÁN POUZE PO PŘEDCHOZÍM SOUHLASU VPD DECO PRAHA a.s.					