


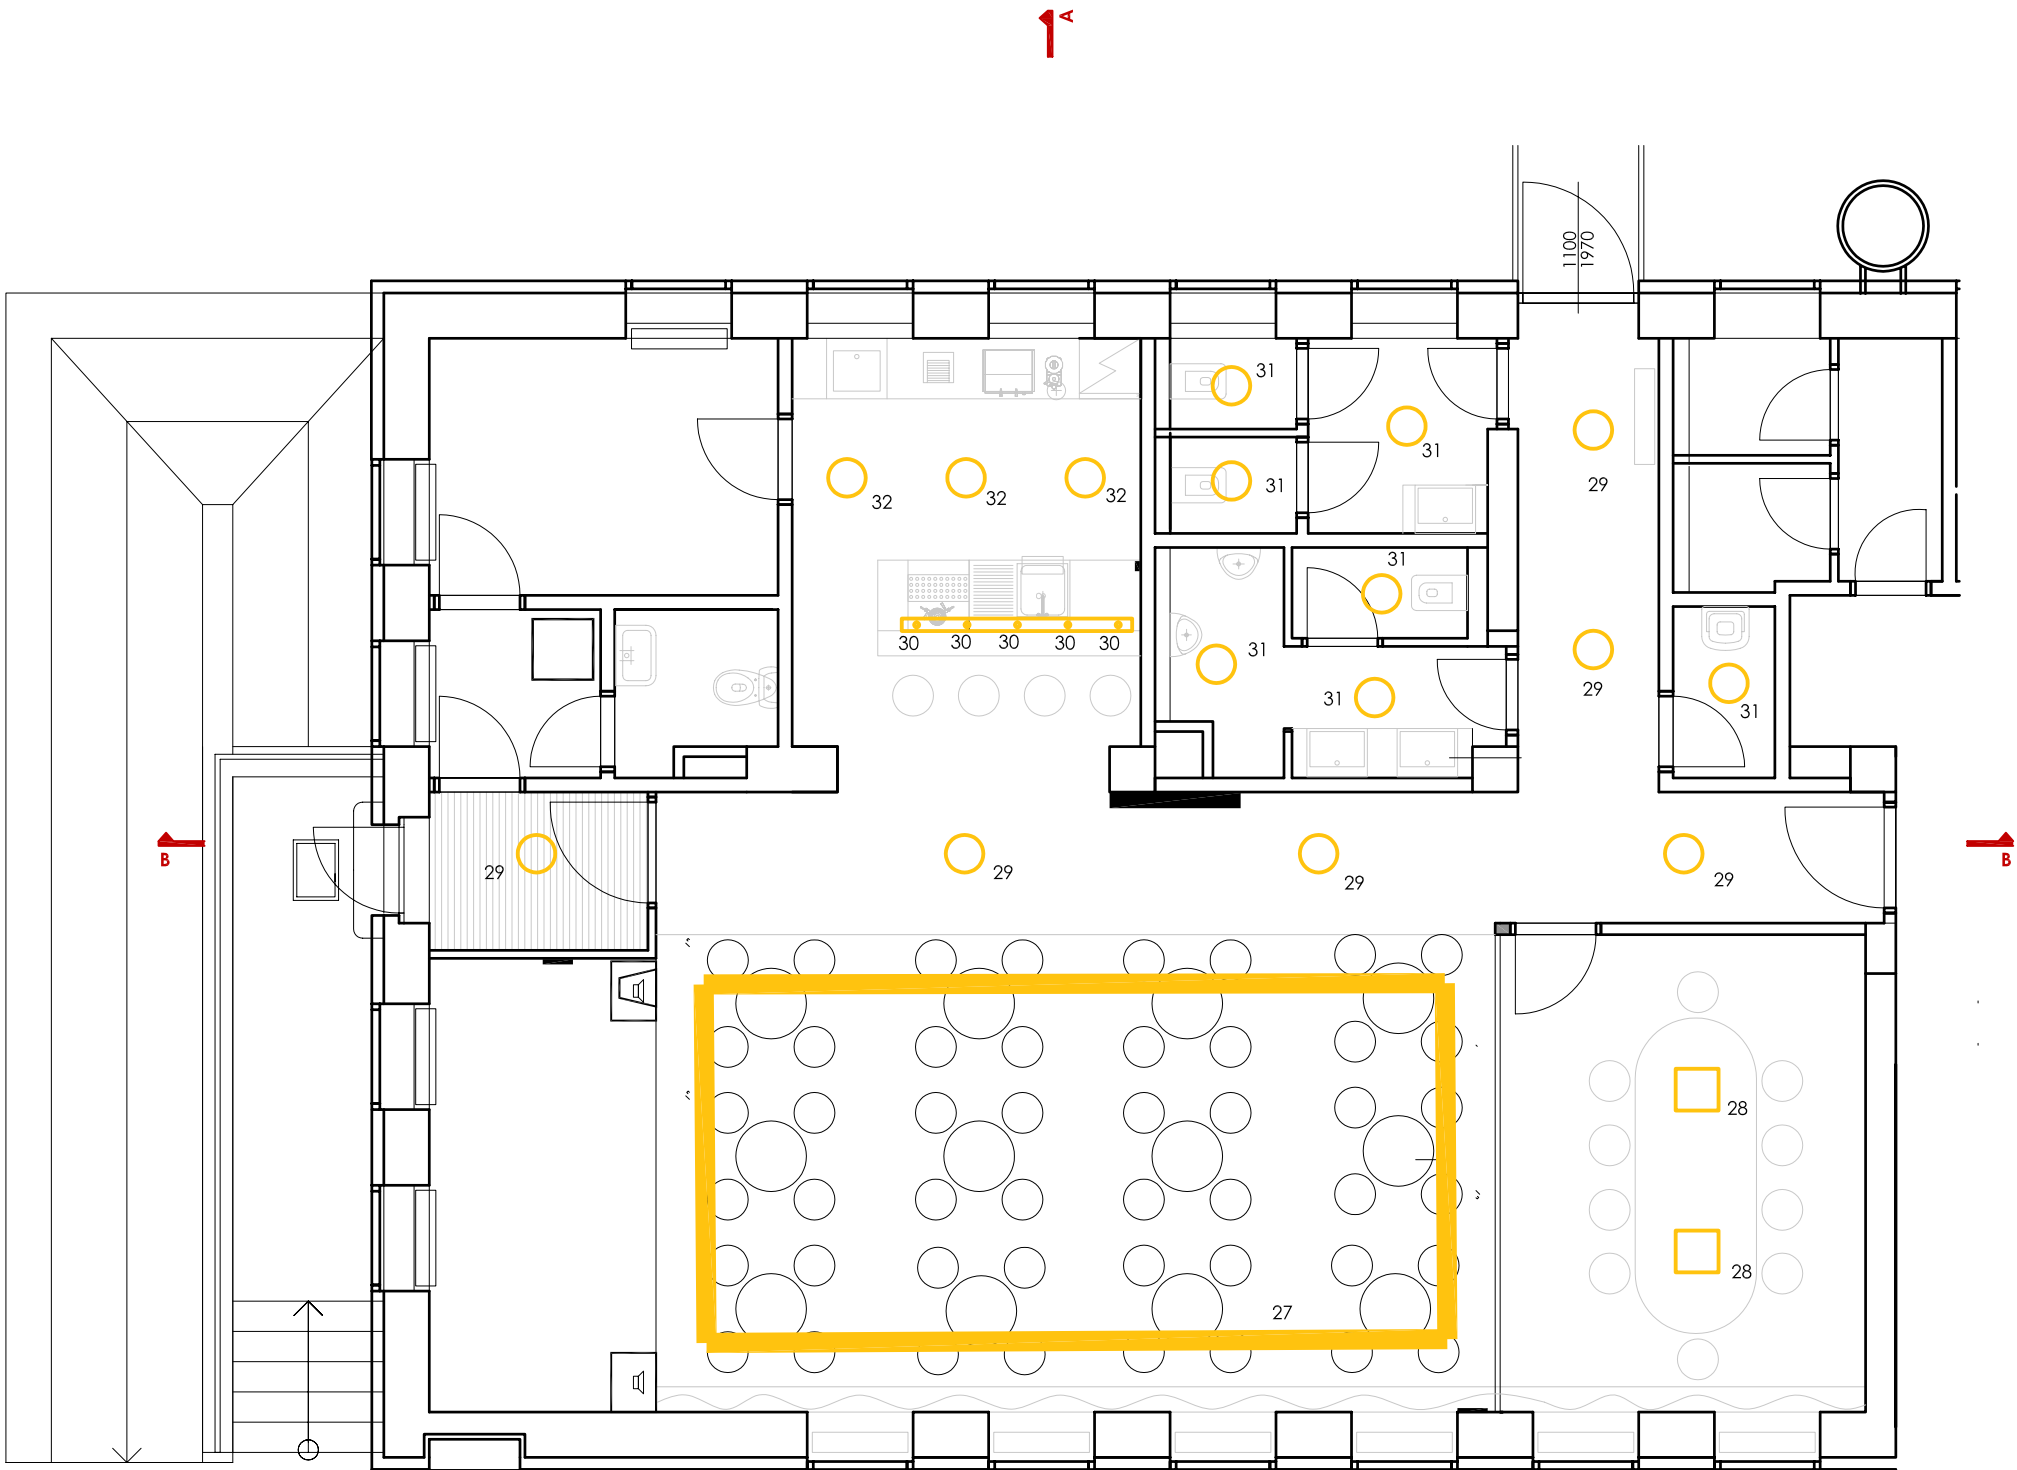

legenda	
OSVĚTLENÍ	
27	lišťový reflektor MARTINI - MILO2 30608 MAX 75 W QR 111/12 V
	QR 111/12 V, POČET REFLEKTORŮ DLE VÝPOČTU ELEKTRO
28	ZÁVĚSNÉ SVÍTIDLO HALLA - RAMO 21-540 N - 4100 R
29	bodové světlo HALLA - PURI - Ø 45 cm, 14-050K-1U1WE
30	závěsné svítidlo ROTALIANA - FURIN 1 x 3 W, POČET 5
31	bodové svítidlo v podhledu
32	zapuštěné bodové svítidlo panzeri xgr 1021 50w/12 v mr 16, 3 ks



Poznámka:
Všechny interiérové prvky a vybavení vychází ze zaměření současného stavu stavby. Pro samotnou realizaci bude nutno vše přesně doměřit a provést dle skutečného provedení stavby!!! Všechny rozměry jsou orientační. Toto se týká například říms v podhledech, veškerého interiérového vybavení a zařízení a všech prvků jako nedílnou součástí stavebních prvků a konstrukcí (vestavěné skříně, nábytek, atd.), vyráběných na míru. Všechny detaily atypických výrobků a detaily mobiliáře budou součástí dílenské dokumentace dodavatele. Celé řešení vybavení interiéru a stavby bude projednáváno a odsouhlaseno autorem návrhu!!

ZMĚNA		DATUM	PODPIS

±0,000 = 246,580 m n.m. Bpv

				PLATFORMA ARCHITEKTI		
PROJEKTANT	VYPRACOVAL	KONTROLA	HL.INŽ.PROJEKTU			
Ing. arch. D. Průša	Petra Lukášová	Ing. arch. D. Průša	Ing. Petr Kašpar			
AKCE				ČÍSLO ZAKÁZKY	0002-2012	
REKONSTRUKCE A MODERNIZACE DOMU KULTURY POKLAD PS25 - VYBAVENÍ INTERIÉRU 000				DOKUMENTACE	DPS	
				MĚŘÍTKO	1:75	
				DATUM	11.2012	
				POČET FORMÁTŮ	3xA4	
OBSAH PŘÍLOHY				ČÍSLO KOPIE	ČÁST	ČÍSLO PŘÍLOHY
A1_06_HUDEBNÍ KLUB 1. N. P. - OSVĚTLENÍ					C	5.4
				KÓD	DKP_DPS_C_PS25_000_P01(A)	
DOKUMENTACI LZE UŽÍVAT POUZE VE SMYSLU PŘÍSLUŠNÉ SMLOUVY O DÍLO. VÝKRES, ČI JEHO ČÁST, MŮŽE BÝT KOPIROVÁN NEBO JINÝM ZPŮSOBEM ROZŠŘŮVÁN POUZE PO PŘEDCHOZÍM SOUHLASU VPÚ DECO PRAHA a.s.						