

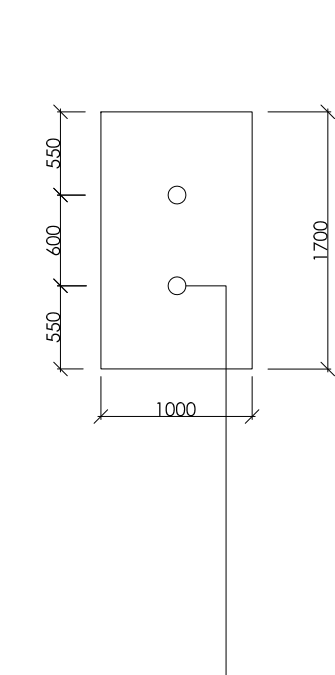
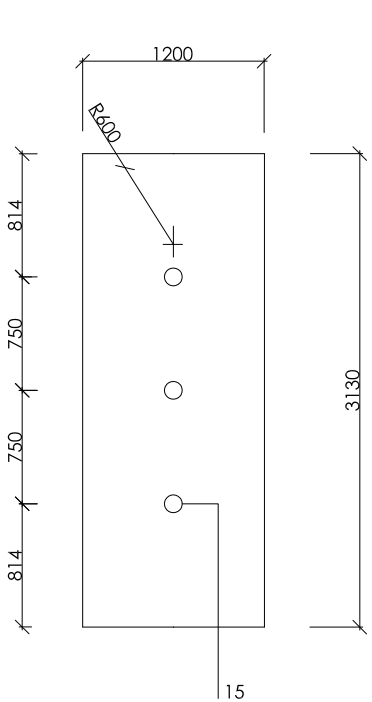


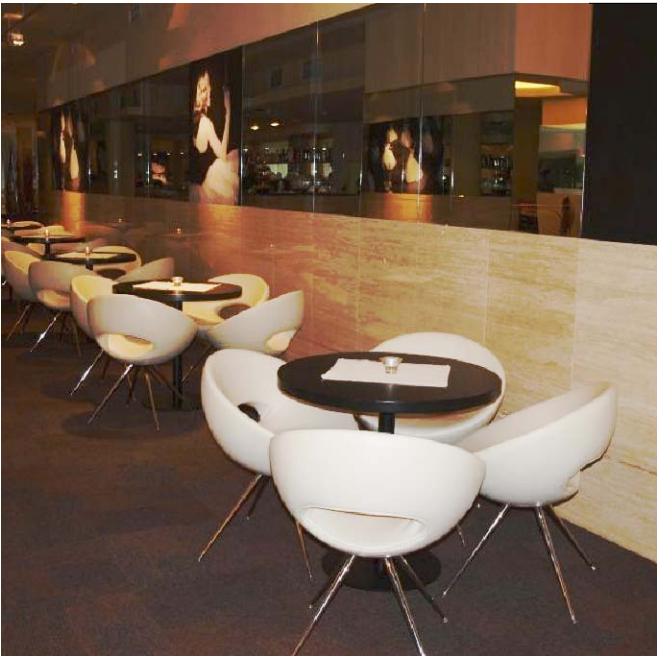

legenda	
STAVBA	
01	podlaha - TARKETT UNI TAPIFLEX EXCELLENCE 65 - WHITE 3584 018
02	stěna - STŘÍBRNÝ NÁTĚR IMPERIUM METALLIZZATO ARGENTO IMP 09
03	SDK PODHLAD HLADKÝ, OPATŘEN STŘÍBRNÝM NÁTĚREM IMPERIUM METALLIZZATO ARGENTO IMP 09
04	dveře do restaurace - hladké černé lamino 190 SQ
05	dveře do hudebního klubu - hladké černé lamino 190 SQ
06	pisoiár Connect urinál - vnitřní přítok
07	umyvadlo RENOVA PLAN umyvadlo na desku 60cm s otvorem a přepadem, bílé, sifon chromovaný VÁLEC 84411 - CH12, Click CLACK - umyvadlový odpadní ventil EUVCR 02 baterie VOLA - HV3
08	PIEDE kložet závěsný PI 010
09	zrcadlo -rozměr bude doměřen dle skutečného stavu
PS 25 - VYBAVENÍ INTERIÉRU	
10	stůl pro 4 lidi - stolní deska, hladké černé lamino 190 SQ, 850 x 850 x 36 mm, 14 ks
11	křeslo ROSETA BIRBA, bílá látka, podnož P1, 62 ks
12	bar - žlutá lakovaná MDF RAL 1003
13	barová židle ROSETA PABLO, bílá, 8 ks
14	stolní deska, hladké černé lamino 190 SQ, 3130 x 1200 x 36 mm
15	stolová podnož 4707 ST, lino, černá RAL 9005, 19 ks
16	stolní deska, hladké černé lamino 190 SQ, 1700 x 1000 x 36 mm
17	lavice - TON - LAVICE DIVAN 974, černo-bílý, 13 ks
18	nerezový háček s drážkou, šroubovaný do plexi, 10 x 10 x 60 mm 40 ks
19	deska - hladké černé lamino 190 SQ , tl. 54 mm, 1500 x 480 mm
AV TECHNIKA	
20	info systém - LCD ZOBRAZOVAČ
21	sound systém - AV technologie
JEVIŠTNÍ TECHNIKA	
OSVĚTLENÍ	
22	bodové světlo HALLA - PURI - Ø 45 cm, 14-050K-1U1WE
23	zářivková linka uložena v SDK římse podhledu
24	ZÁVĚSNÉ SVÍTIDLO ROTALIANA - FURIN 1 x 3 W, POČET 10
25	3 x ZAPUŠTĚNÉ BODOVÉ SVÍTIDLO PANZERI XGR 1021 50W/12 V MR 16
26	ZÁVĚSNÉ SVÍTIDLO ROTALIANA - FURIN 9 x 3 W
27	bodové svítidlo v podhledu
VYTÁPĚNÍ	
28	radiátor v podlaze - MINIB - COIL - T60 - L=1000, M-TRP 1/2", PŠ1/2"
29	radiátor - JAGA - MINI, STOJANOVÝ, TYP-15, H=130, L=800, T-TRR1/2" DKR1/2"
30	radiátor - RADIK - 11VK - 500/700 T - DKR1/2"

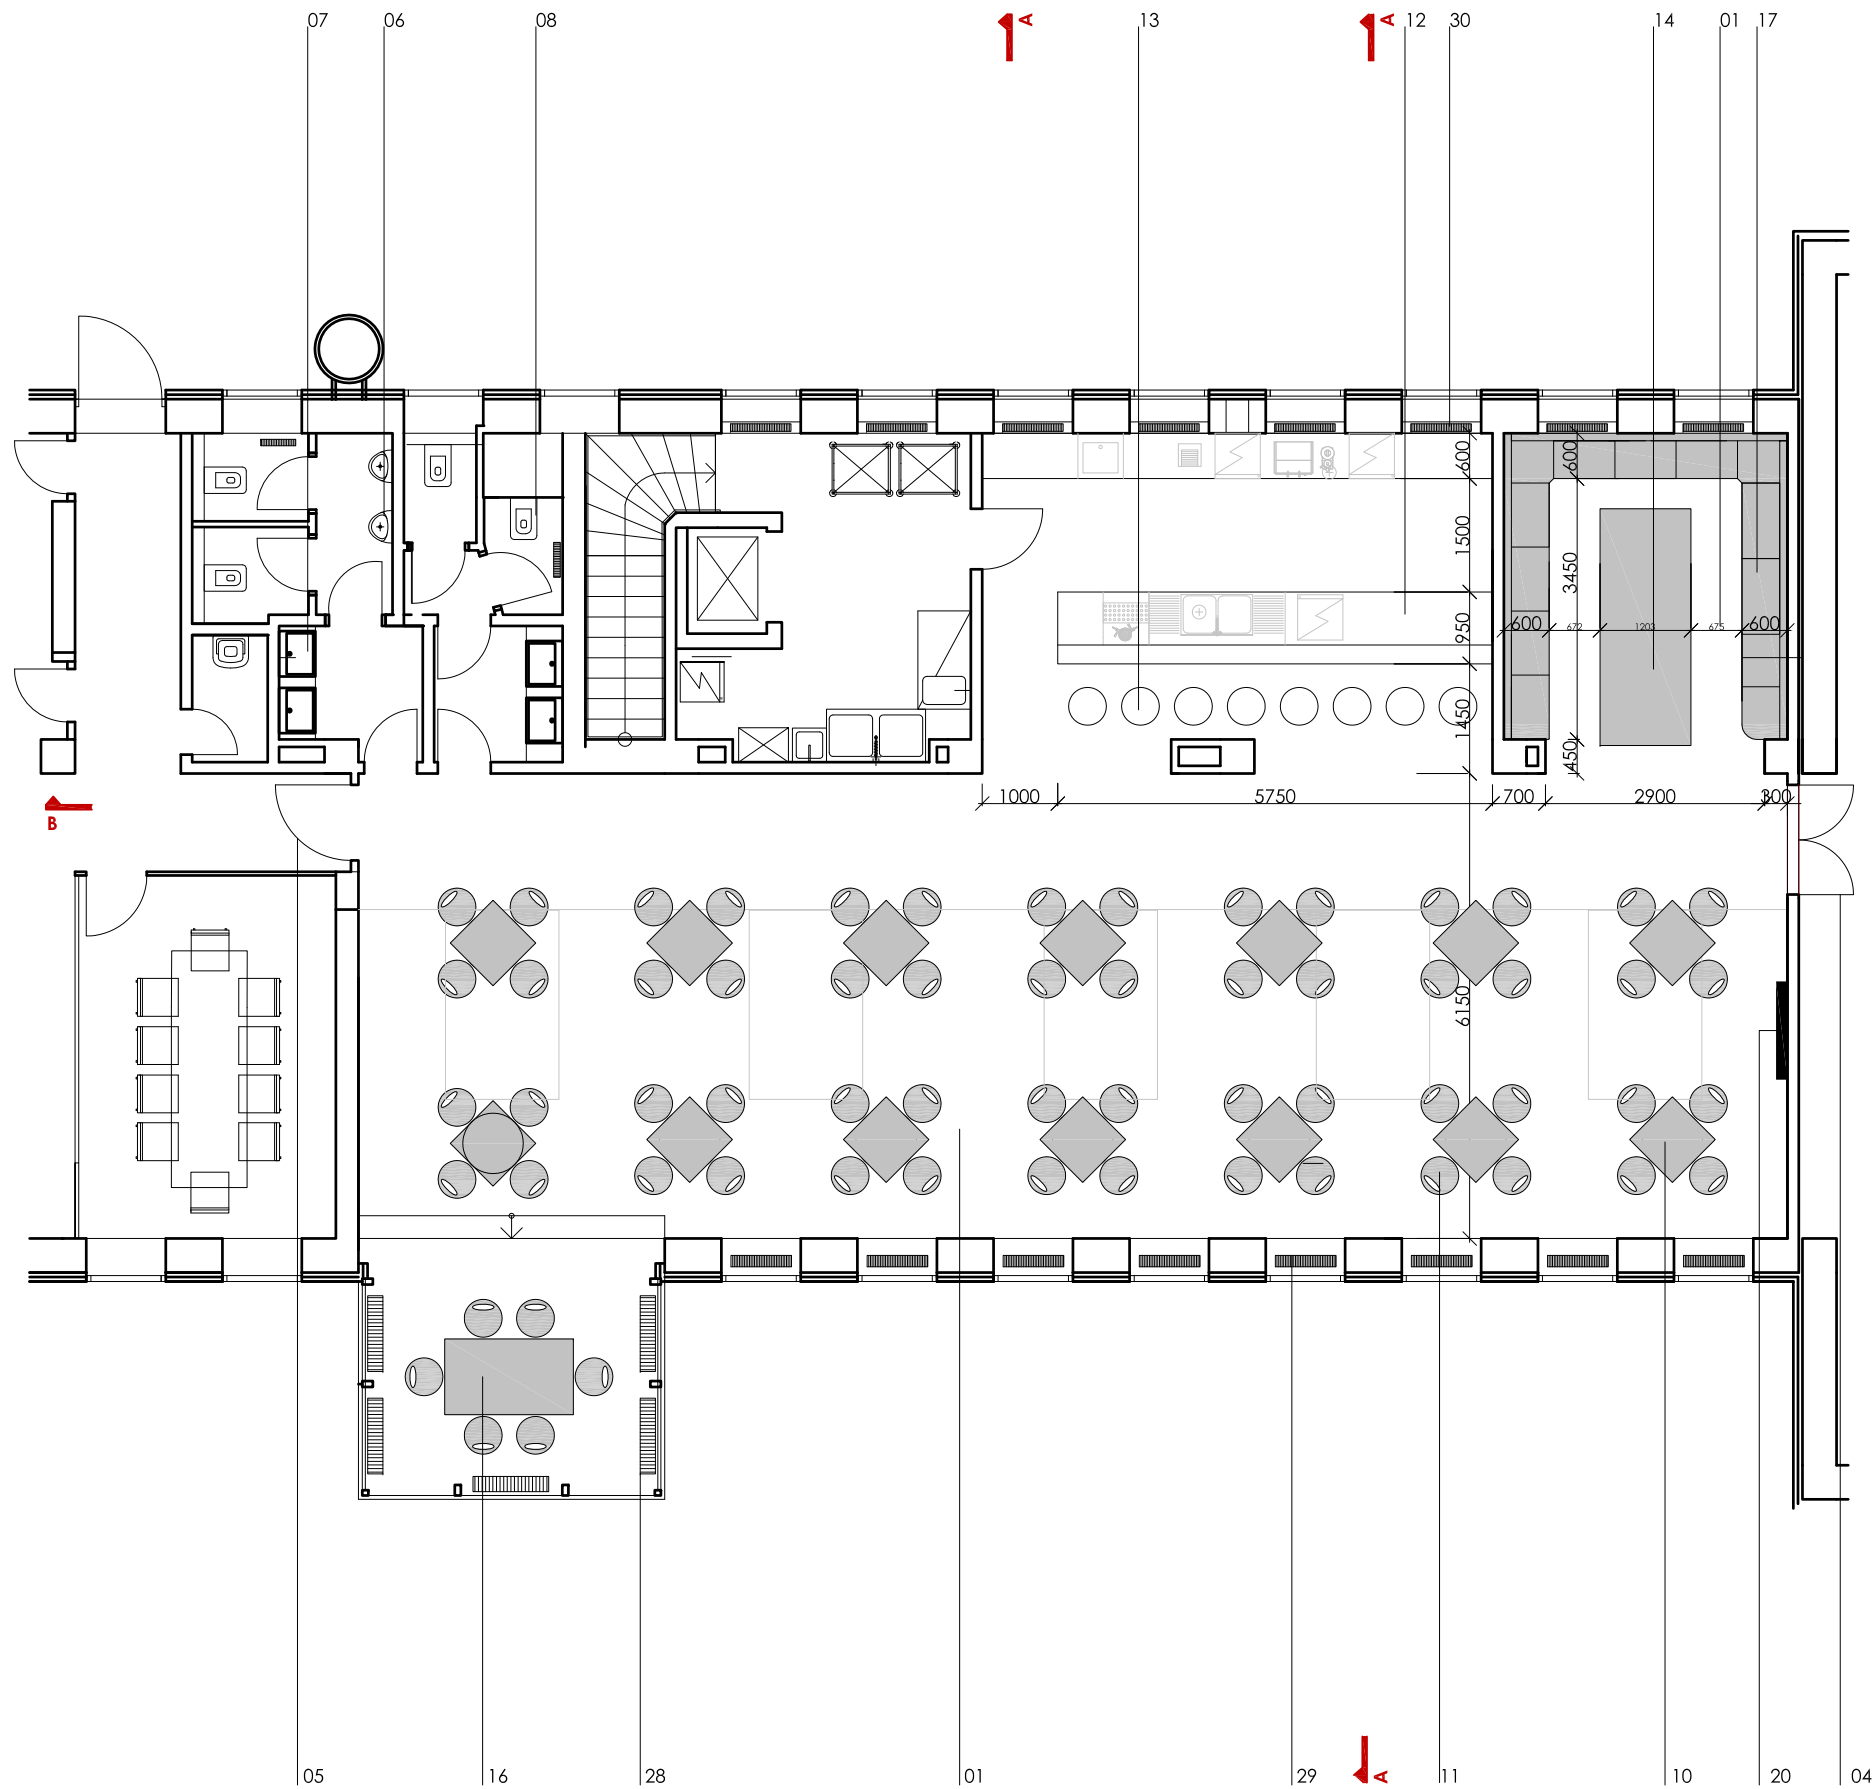

Poznámka:
Všechny interiérové prvky a vybavení vychází ze zaměření současného stavu stavby. Pro samotnou realizaci bude nutno vše přesně doměřit a provést dle skutečného provedení stavby!!! Všechny rozměry jsou orientační. Toto se týká například římse v podhledech, veškerého interiérového vybavení a zařízení a všech prvků jako nedílnou součástí stavebních prvků a konstrukcí (vestavěné skříně, nábytek, atd.), vyráběných na míru. Všechny detaily atypických výrobků a detaily mobiliáře budou součástí dílenské dokumentace dodavatele. Celé řešení vybavení interiéru a stavby bude projednáváno a odsouhlaseno autorem návrhu!!!

ZMĚNA	DATUM	PODPIS
-------	-------	--------

±0,000 = 246,580 m n.m. BpV

				PLATFORMA ARCHITEKTI			
PROJEKTANT		VYPRACOVAL	KONTROLA			HL.INŽ.PROJEKTU	
Ing. arch. D. Průša		Petra Lukášová	Ing. arch. D. Průša			Ing. Petr Kašpar	
AKCE							
REKONSTRUKCE A MODERNIZACE DOMU KULTURY POKLAD PS25 - VYBAVENÍ INTERIÉRU 000				ČÍSLO ZAKÁZKY		0002-2012	
				DOKUMENTACE		DPS	
				MĚŘÍTKO		1:100, 1:50	
				DATUM		11.2012	
				POČET FORMÁTŮ		3xA4	
OBSAH PŘÍLOHY				ČÍSLO KOPIE		ČÁST	ČÍSLO PŘÍLOHY
A1_18_RESTAURACE 1. N. P. - PŮDORYS						C	6
						KÓD	DKP_DPS_C_PS25_000_P01 (A)
DOKUMENTACI LZE UŽÍVAT POUZE VE SMYSLU PŘÍSLUŠNÉ SMLOUVY O DÍLO, VÝKRES, ČI JEHO ČÁST, MŮŽE BÝT KOPÍROVÁN NEBO JINÝM ZPŮSOBEM ROZŠÍŘOVÁN POUZE PO PŘEDCHOZÍM SOUHLASU VPŮ DECO PRAHA a.s.							