



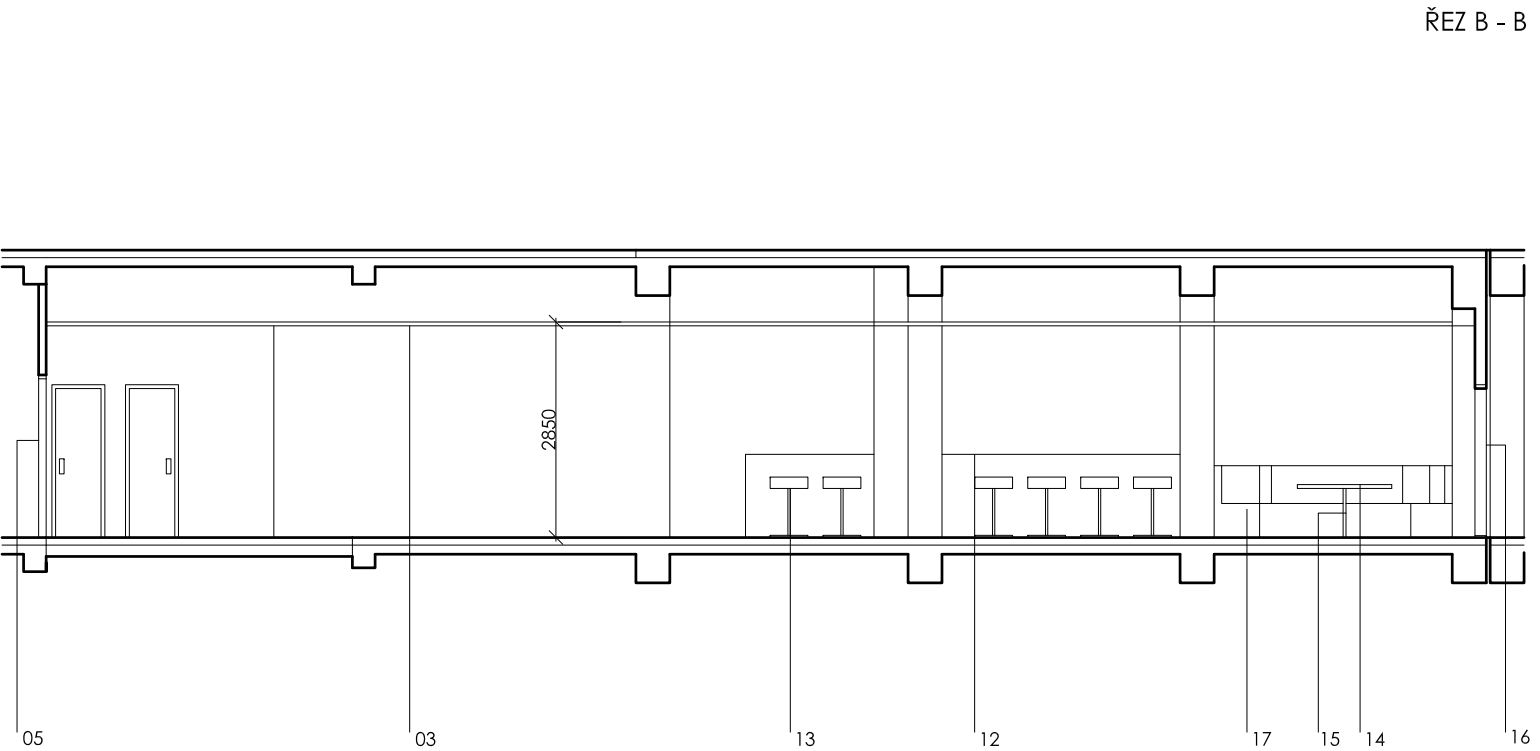

legenda	
STAVBA	
01	podlaha - TARKETT UNI TAPIFLEX EXCELLENCE 65 - WHITE 3584 018
02	stěna - STŘÍBRNÝ NÁTĚR IMPERIUM METALLIZZATO ARGENTO IMP 09
03	SDK PODHLED HLADKÝ, OPATŘEN STŘÍBRNÝM NÁTĚREM IMPERIUM METALLIZZATO ARGENTO IMP 09
04	dveře do restaurace - hladké černé lamino 190 SQ
05	dveře do hudebního klubu - hladké černé lamino 190 SQ
06	pisoár Connect urinál - vnitřní přítok
07	umyvadlo RENOVA PLAN umyvadlo na desku 60cm s otvorem a přepadem, bílé, sifon chromovaný VÁLEC 84411 - CH12, Click CLACK - umyvadlový odpadní ventil EUVCR 02
08	baterie VOLA - HV3
09	PIEDE klozet závěsný PI 010
10	zrcadlo -rozměr bude doměřen dle skutečného stavu
PS 25 - VYBAVENÍ INTERIÉRU	
11	stůl pro 4 lidi - stolní deska, hladké černé lamino 190 SQ, 850 x 850 x 36 mm, 14 ks
12	křeslo ROSETA BIRBA, bílá látka, podnož P1, 62 ks
13	bar - žlutá lakovaná MDF RAL 1003
14	barová židle ROSETO PABLO, bílá, 8 ks
15	stolní deska, hladké černé lamino 190 SQ, 3130 x 1200 x 36 mm
16	stolová podnož 4707 ST, lino, černá RAL 9005, 19 ks
17	stolní deska, hladké černé lamino 190 SQ, 1700 x 1000 x 36 mm
18	lavičky - TON - LAVICE DIVAN 974, černo-bílý, 13 ks
19	nerezový háček s drážkou, šroubovaný do plexi, 10 x 10 x 60 mm 40 ks
20	deska - hladké černé lamino 190 SQ , tl. 54 mm, 1500 x 480 mm
AV TECHNIKA	
21	info systém - LCD ZOBRAZOVAČ
22	sound systém - AV technologie
JEVIŠTNÍ TECHNIKA	
OSVĚTLENÍ	
23	bodové světlo HALLA - PURI - Ø 45 cm, 14-050K-1U1 WE
24	zářivková linka uložena v SDK římsě podhledu
25	ZÁVĚSNÉ SVÍTIDLO ROTALIANA - FURIN 1 x 3 W, POČET 10
26	3 x ZAPUŠTĚNÉ BODOVÉ SVÍTIDLO PANZERI XGR 1021 50W/12 V MR 16
27	ZÁVĚSNÉ SVÍTIDLO ROTALIANA - FURIN 9 x 3 W
28	bodové svítidlo v podhledu
VYTÁPĚNÍ	
29	radiátor v podlaze - MINIB - COIL - T60 - L=1000, M-TRP 1/2", PŠ1/2"
30	radiátor - JAGA - MINI, STOJANOVÝ, TYP-15, H=130, L=800, T-TRR1/2" DKR1/2"
31	radiátor - RADIK - 11VK - 500/700 T - DKR1/2"

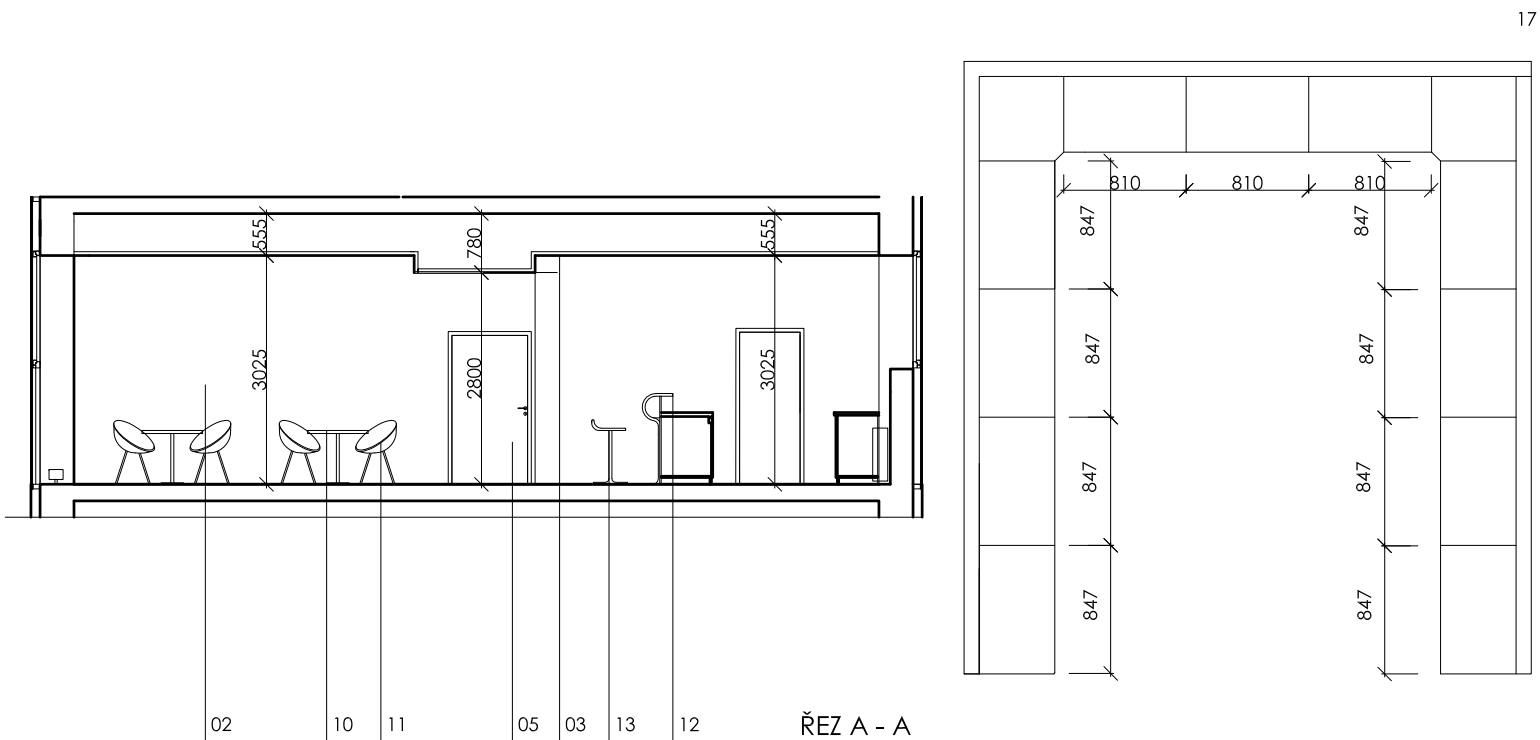

Poznámka:
Všechny interiérové prvky a vybavení vychází ze zaměření současného stavu stavby. Pro samotnou realizaci bude nutno vše přesně doměřit a provést dle skutečného provedení stavby!!! Všechny rozměry jsou orientační. Toto se týká například říms v podhledech, veškerého interiérového vybavení a zařízení a všech prvků jako nedílnou součástí stavebních prvků a konstrukcí (vestavěné skříně, nábytek, atd.), vyráběných na míru. Všechny detaily atypických výrobků a detailů mobiliáře budou součástí dílenské dokumentace dodavatele. Celé řešení vybavení interiéru a stavby bude projednáváno a odsouhlaseno autorem návrhu!!!

ZMĚNA	DATUM	PODPIS

±0,000 = 246,580 m n.m. Bpv

				PLATFORMA ARCHITEKTI	
PROJEKTANT	VYPRACOVAL	KONTROLA	HL.INŽ.PROJEKTU		
Ing. arch. D. Průša	Petra Lukášová	Ing. arch. D. Průša	Ing. Petr Kašpar		
AKCE				ČÍSLO ZAKÁZKY	0002-2012
REKONSTRUKCE A MODERNIZACE DOMU KULTURY POKLAD				DOKUMENTACE	DPS
PS25 - VYBAVENÍ INTERIÉRU				MĚŘÍTKO	1:100, 1:50
000				DATUM	11.2012
				POČET FORMÁTŮ	3xA4
OBSAH PŘÍLOHY				ČÍSLO KOPIE	ČÁST
					C
A1_18_RESTAURACE 1. N. P. - ŘEZY				KÓD	ČÍSLO PŘÍLOHY
				DKP_DPS_C_PS25_000_P01(A)	6.1
DOKUMENTACI LZE UŽÍVAT POUZE VE SMYSLU PŘÍSLUŠNÉ SMLOUVY O DÍLO. VÝKRES, ČI JEHO ČÁST, MŮŽE BÝT KOPIROVÁN NEBO JINÝM ZPŮSOBEM ROZŠÍŘOVÁN POUZE PO PŘEDCHOZÍM SOUHLASU VPÚ DECO PRAHA a.s.					