


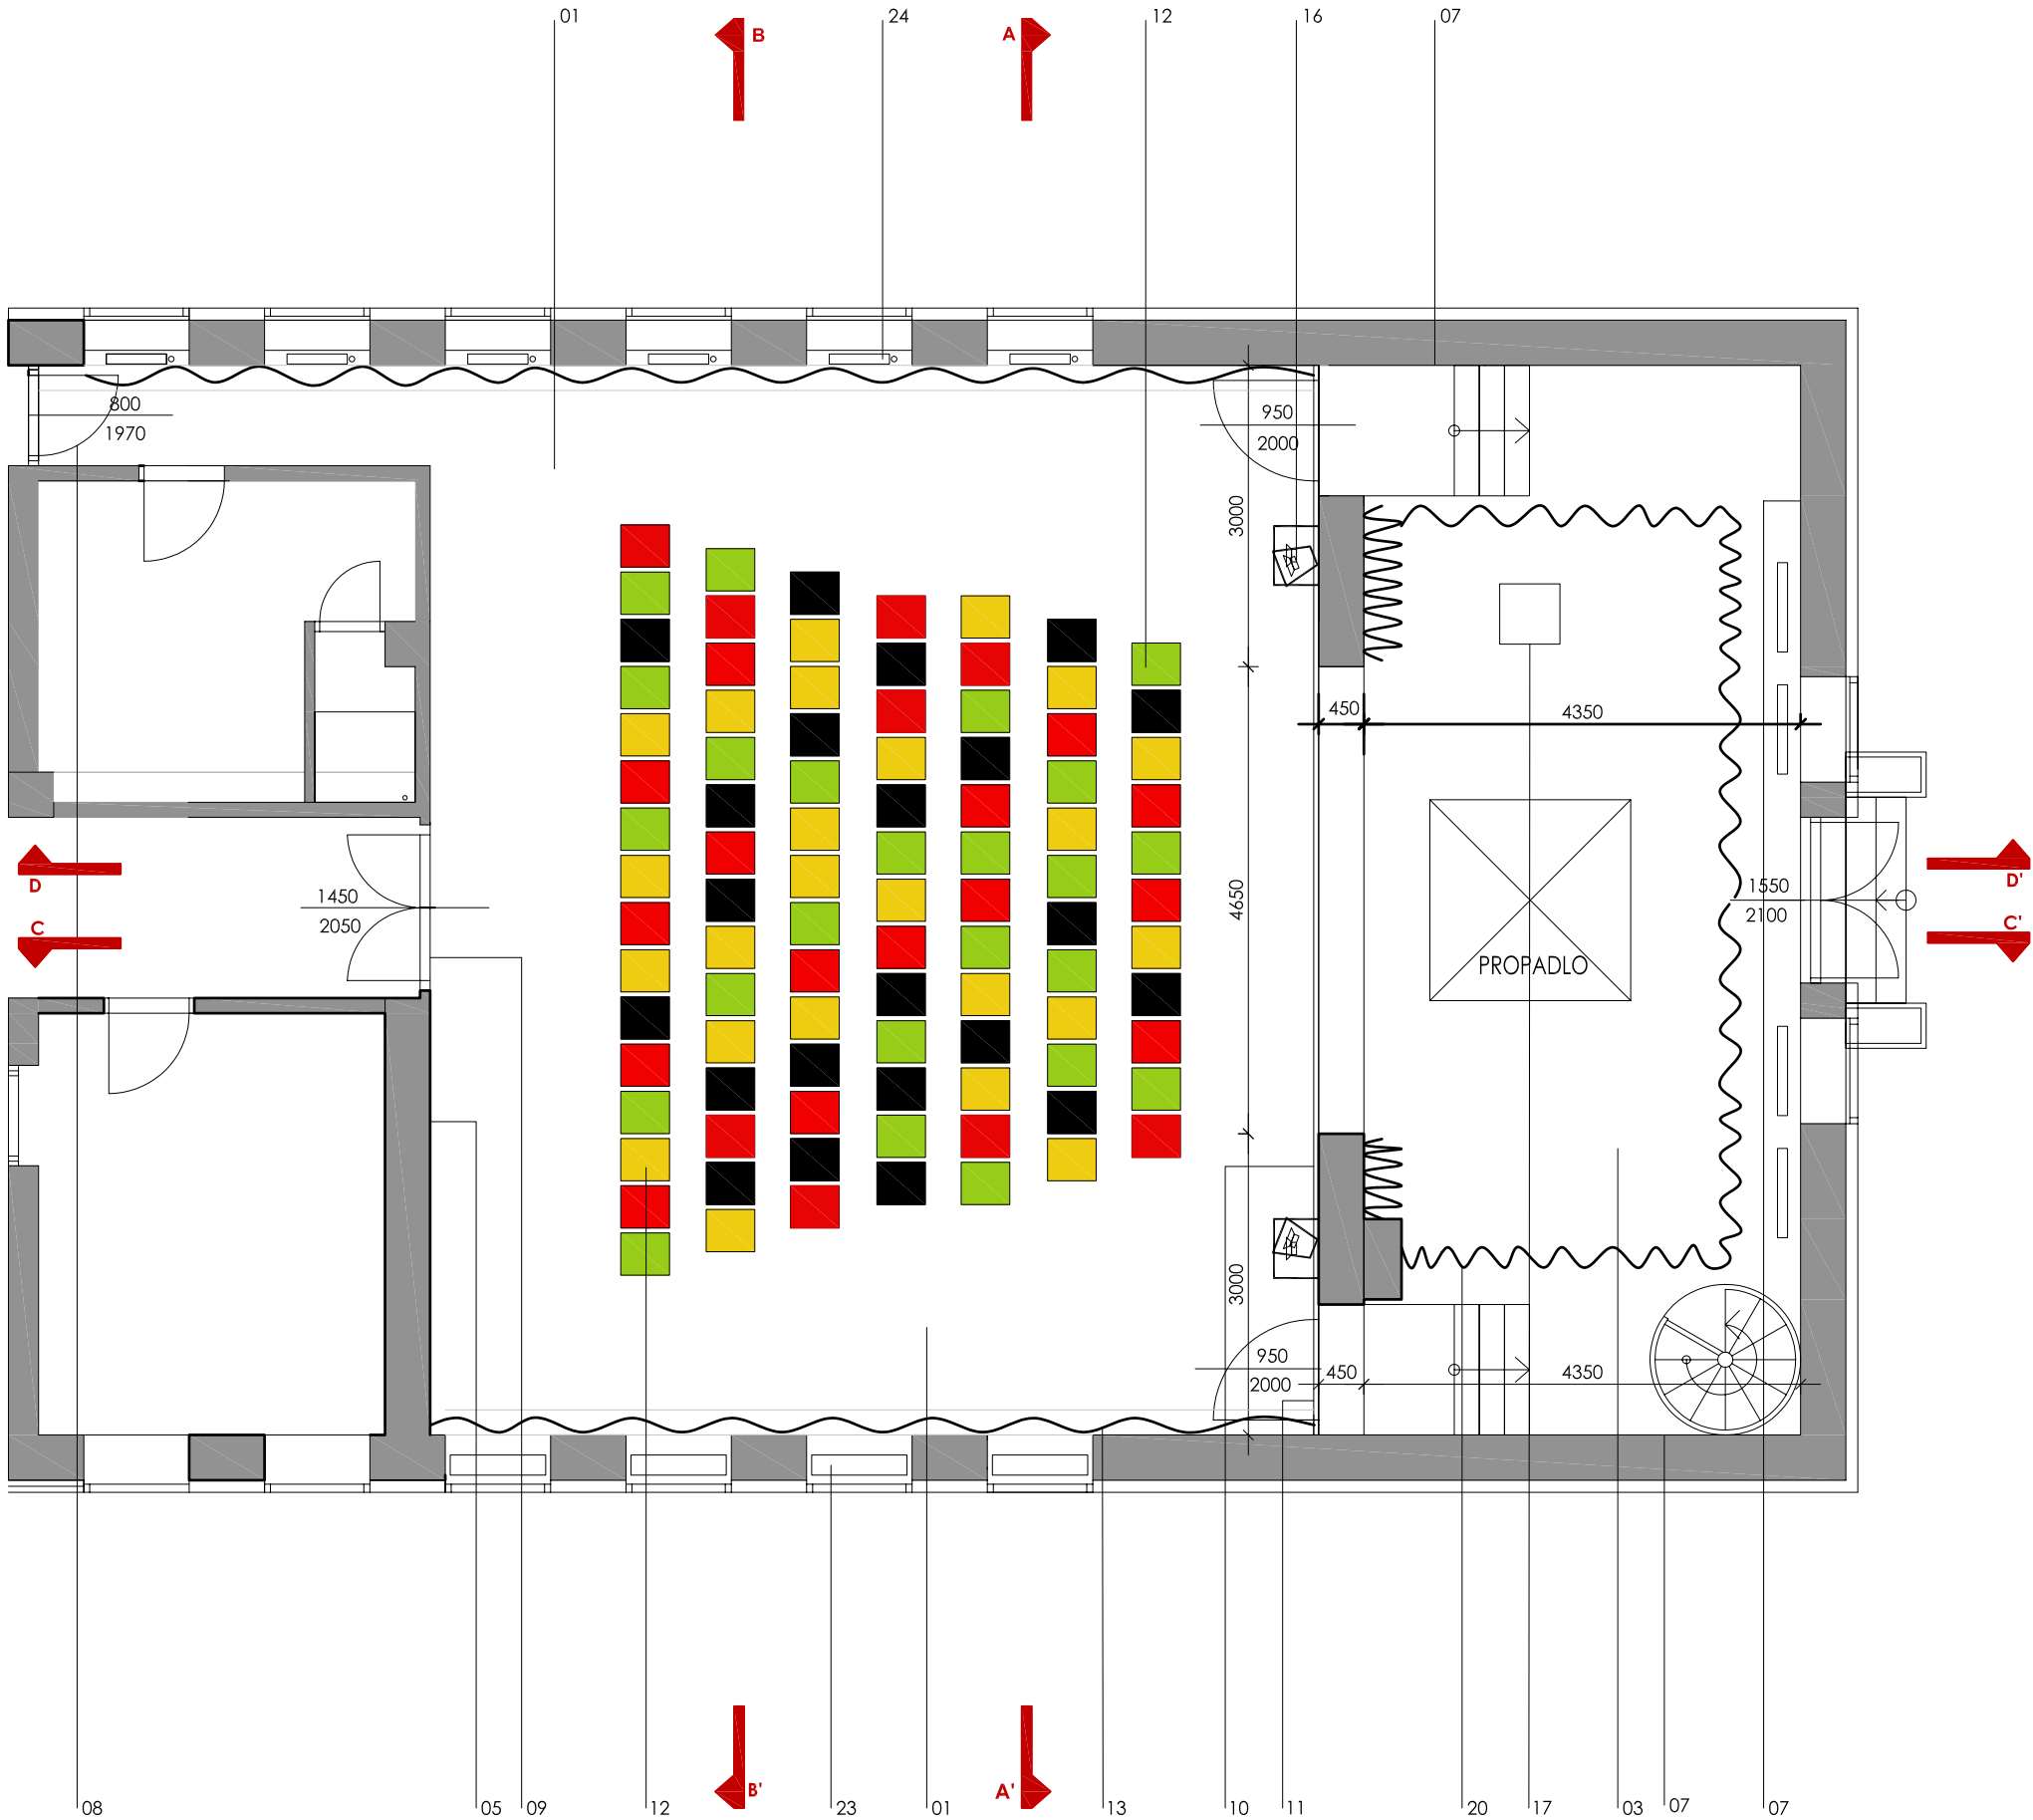

legenda	
STAVBA	
01	podlaha - TARKETT UNI TAPIFLEX EXCELLENCE 65 - WHITE 3584 018
02	sokl- TARKETT UNI TAPIFLEX EXCELLENCE 65 - WHITE 3584 018, výška 40 mm
03	dřevěná podlaha jeviště, tmavě šedá RAL 7046
04	sokl - dřevěná lišta podlahy, tmavě šedá RAL 7046
05	bílá hladká omítka na zdi
06	akustický podhled RIGIPS- RIGITON RL 6/18 - bílý dle RAL 9003
07	omítka - tmavě šedá dle RAL 7046
08	dveře - černé, hladké lamino 190SQ 800/2050
09	dveře do malého sálu - černé hladké lamino 190 SQ 1450/2050
PS 25 - VYBAVENÍ INTERIÉRU	
10	obklad - lamino šedé hladké dle RAL 7046
11	bezfalcové dveře 950/2000, součást obkladu - lamino šedé RAL 7046
12	židle AURE SIETE, FORM DESIGN, černá s barevným čalouněným sedákem - modrá, červená, žlutá, zelená, 94 ks
13	závěs - MOON, kolekce REVOLUTION - MOON 2037 světle šedý, neprůhledný, řasení 1,6
14	kolejnicový systém - závěs hlediště
AV TECHNIKA	
15	datový projektor
16	sound systém
17	mobilitní stojan AV technologie
18	ovládací panel
19	přípojně místo
JEVIŠTNÍ TECHNIKA	
20	opona- tmavě šedý závěs
21	kolejnicový systém opony
OSVĚTLENÍ	
22	lištový reflektor MARTINI - MILO2 30608 MAX 75 W QR 111/12 V QR 111/12 V, POČET REFLEKTORŮ DLE VÝPOČTU ELEKTRO
VYTÁPĚNÍ	
23	radiátor - MINIB - COIL - T60 - L=900, M - TRP1/2" PŠ1/2"
24	radiátor - RADIK - 11VK - 500/700 T - DKR1/2"



Poznámka:
Všechny interiérové prvky a vybavení vychází ze zaměření současného stavu stavby. Pro samotnou realizaci bude nutno vše přesně doměřit a provést dle skutečného provedení stavby!!! Všechny rozměry jsou orientační. Toto se týká například říms v podhledech, veškerého interiérového vybavení a zařízení a všech prvků jako nedílnou součástí stavebních prvků a konstrukcí (vestavěné skříně, nábytek, atd.), vyráběných na míru. Všechny detaily atypických výrobků a detaily mobiliáře budou součástí dílenské dokumentace dodavatele. Celé řešení vybavení interiéru a stavby bude projednáváno a odsouhlaseno autorem návrhu!!!

ZMĚNA	DATUM	PODPIS

±0,000 = 246,580 m n.m. Bpv

				PLATFORMA ARCHITEKTI	
PROJEKTANT	VYPRACOVAL	KONTROLA	HL.INŽ.PROJEKTU		
Ing. arch. D. Průša	Petra Lukášová	Ing. arch. D. Průša	Ing. Petr Kašpar		
AKCE				ČÍSLO ZAKÁZKY	0002-2012
REKONSTRUKCE A MODERNIZACE DOMU KULTURY POKLAD PS25 - VYBAVENÍ INTERIÉRU 000				DOKUMENTACE	DPS
				MĚŘÍTKO	1:75
				DATUM	11.2012
				POČET FORMÁTŮ	3xA4
OBSAH PŘÍLOHY				ČÍSLO KOPIE	ČÁST
C1_15_MALÝ SÁL 1. N. P. - PŮDORYS					C
				KÓD	7
				DKP_DPS_C_PS25_000_P01(C)	
DOKUMENTACI LZE UŽÍVAT POUZE VE SMYSLU PŘÍSLUŠNÉ SMLOUVY O DÍLO, VÝKRES, ČI JEHO ČÁST, MŮŽE BYT KOPIROVÁN NEBO JINÝM ZPŮSOBEM ROZŠÍŘOVÁN POUZE PO PŘEDCHOZÍM SOUHLASU VPÚ DECO PRAHA a.s.					