

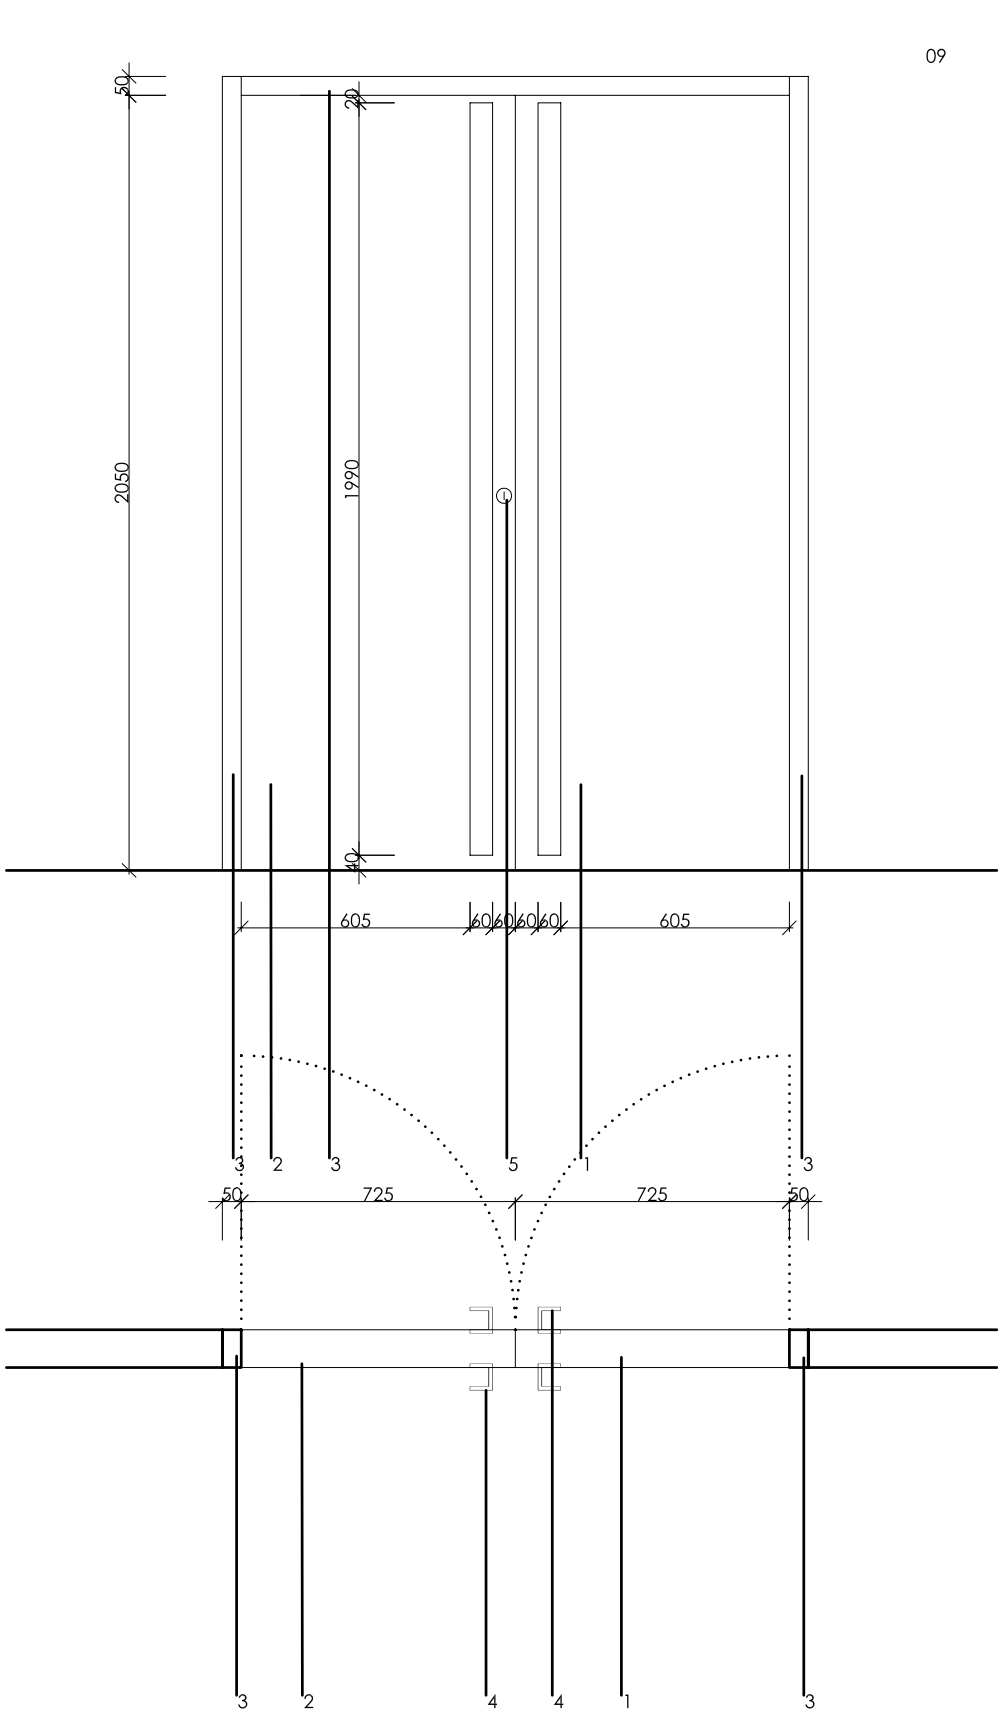
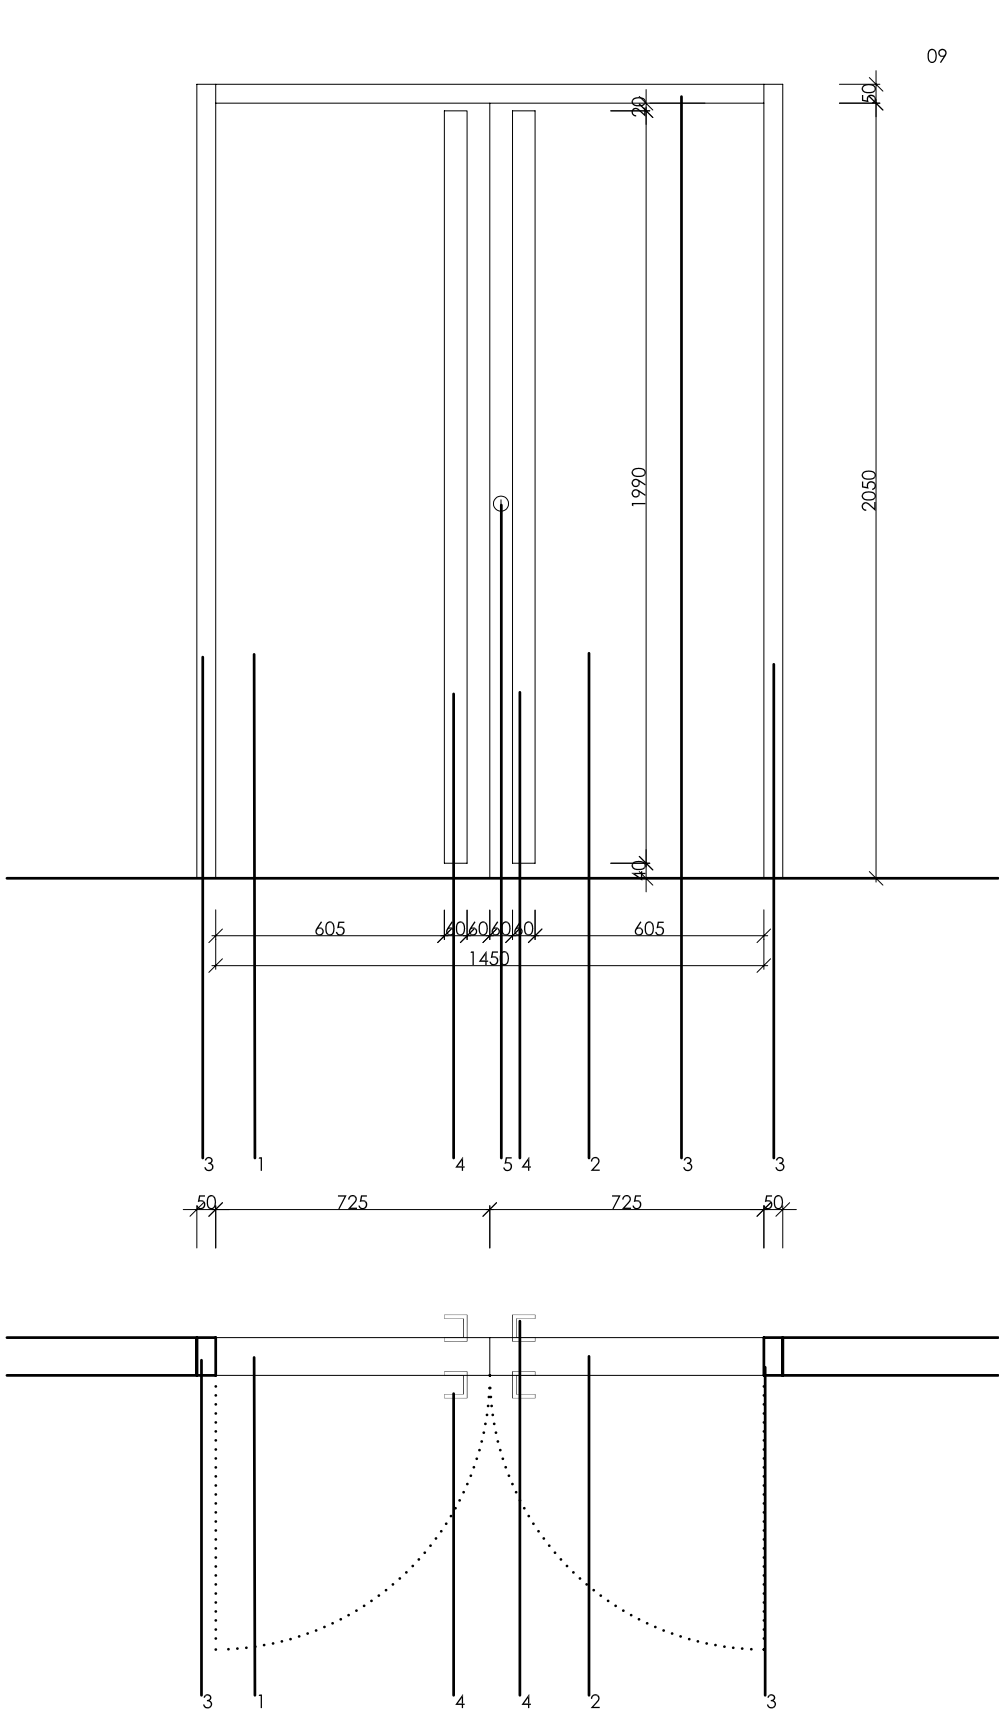


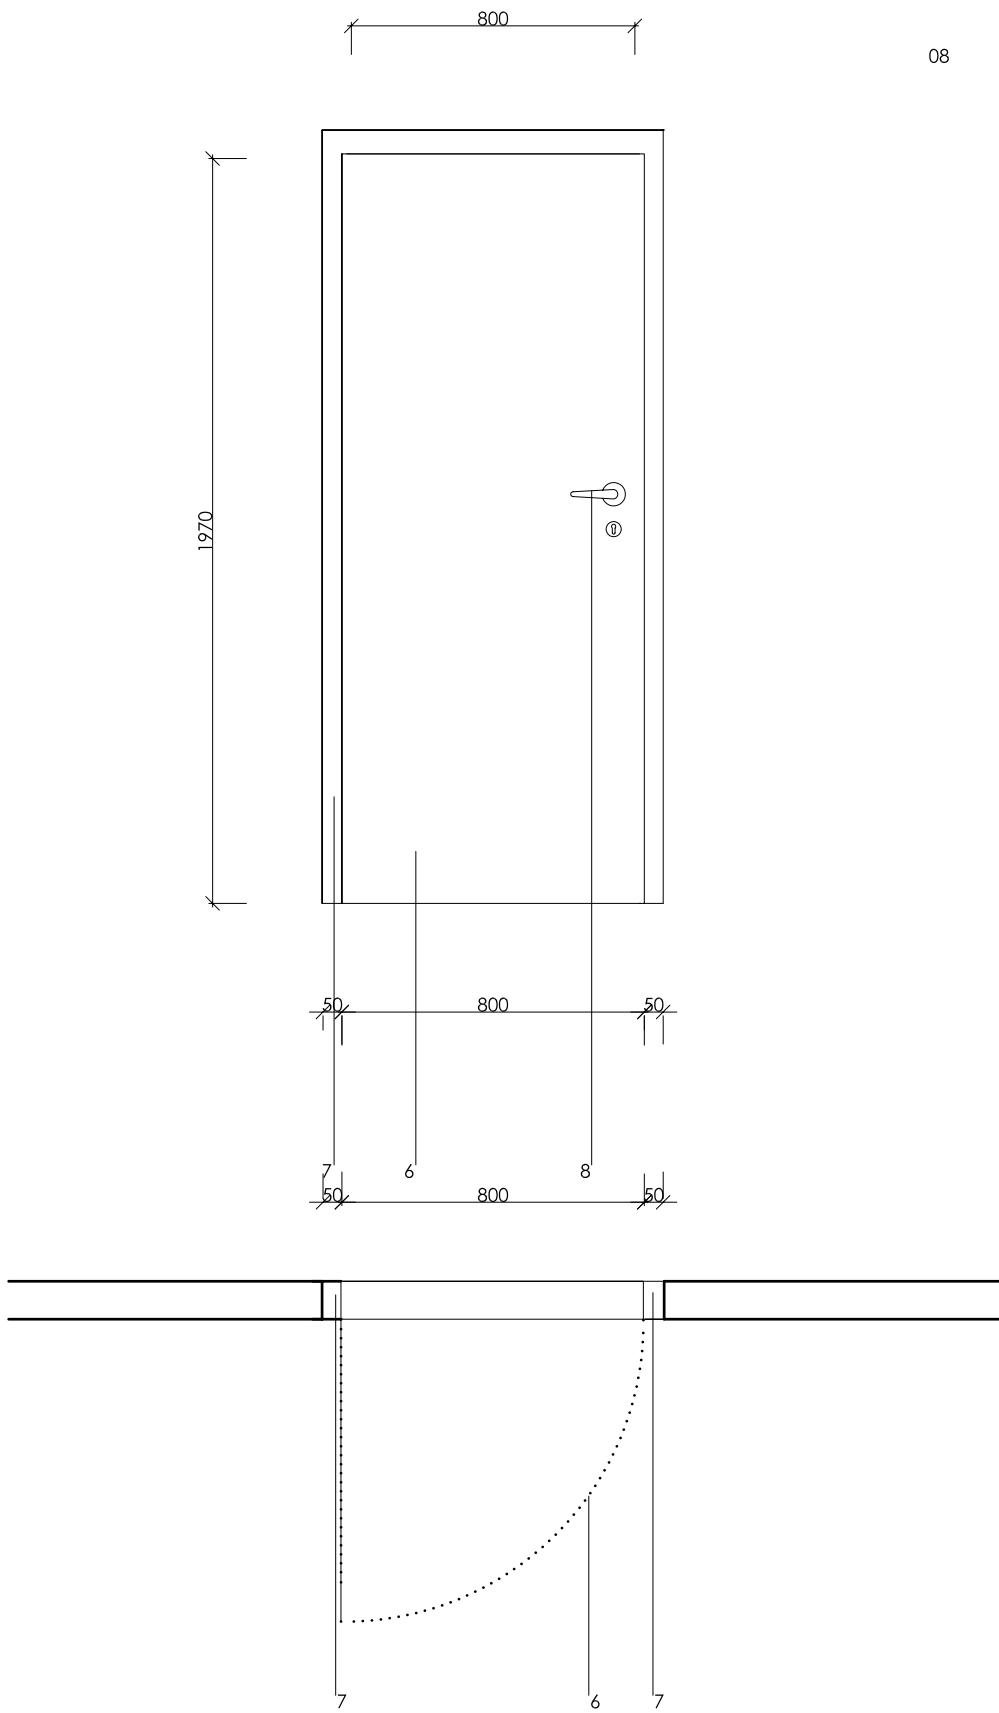

legenda	
STAVBA	
09 dveře do tanečního sálu - hladké černé lamino 190 SQ, 1450/1970	08 dveře - černé, hladké lamino 190SQ 800/1970
1 dveřní křídlo levé bezfalcové - hladké černé lamino 190 SQ, 725/1970	6 dveřní křídlo pravé - hladké černé lamino 190 SQ, 800/1970
2 dveřní křídlo pravé bezfalcové - hladké černé lamino 190 SQ, 725/1970	7 dveřní zárubeň - hranatá, černá, kovová
3 dveřní zárubeň - hladké černé lamino 190 SQ	8 kování Dora-R pk s kulatou rozetou - česaný nerez, zamykání dveří: kombinace vložkový zámek x zamykání oliva
4 dveřní madlo - pásovina 1990 x10 x 60 mm, černé RAL 9005	
5 kulatá nerezová rozeta - kování Dora-R pk, zamykání dveří: vložkový zámek	

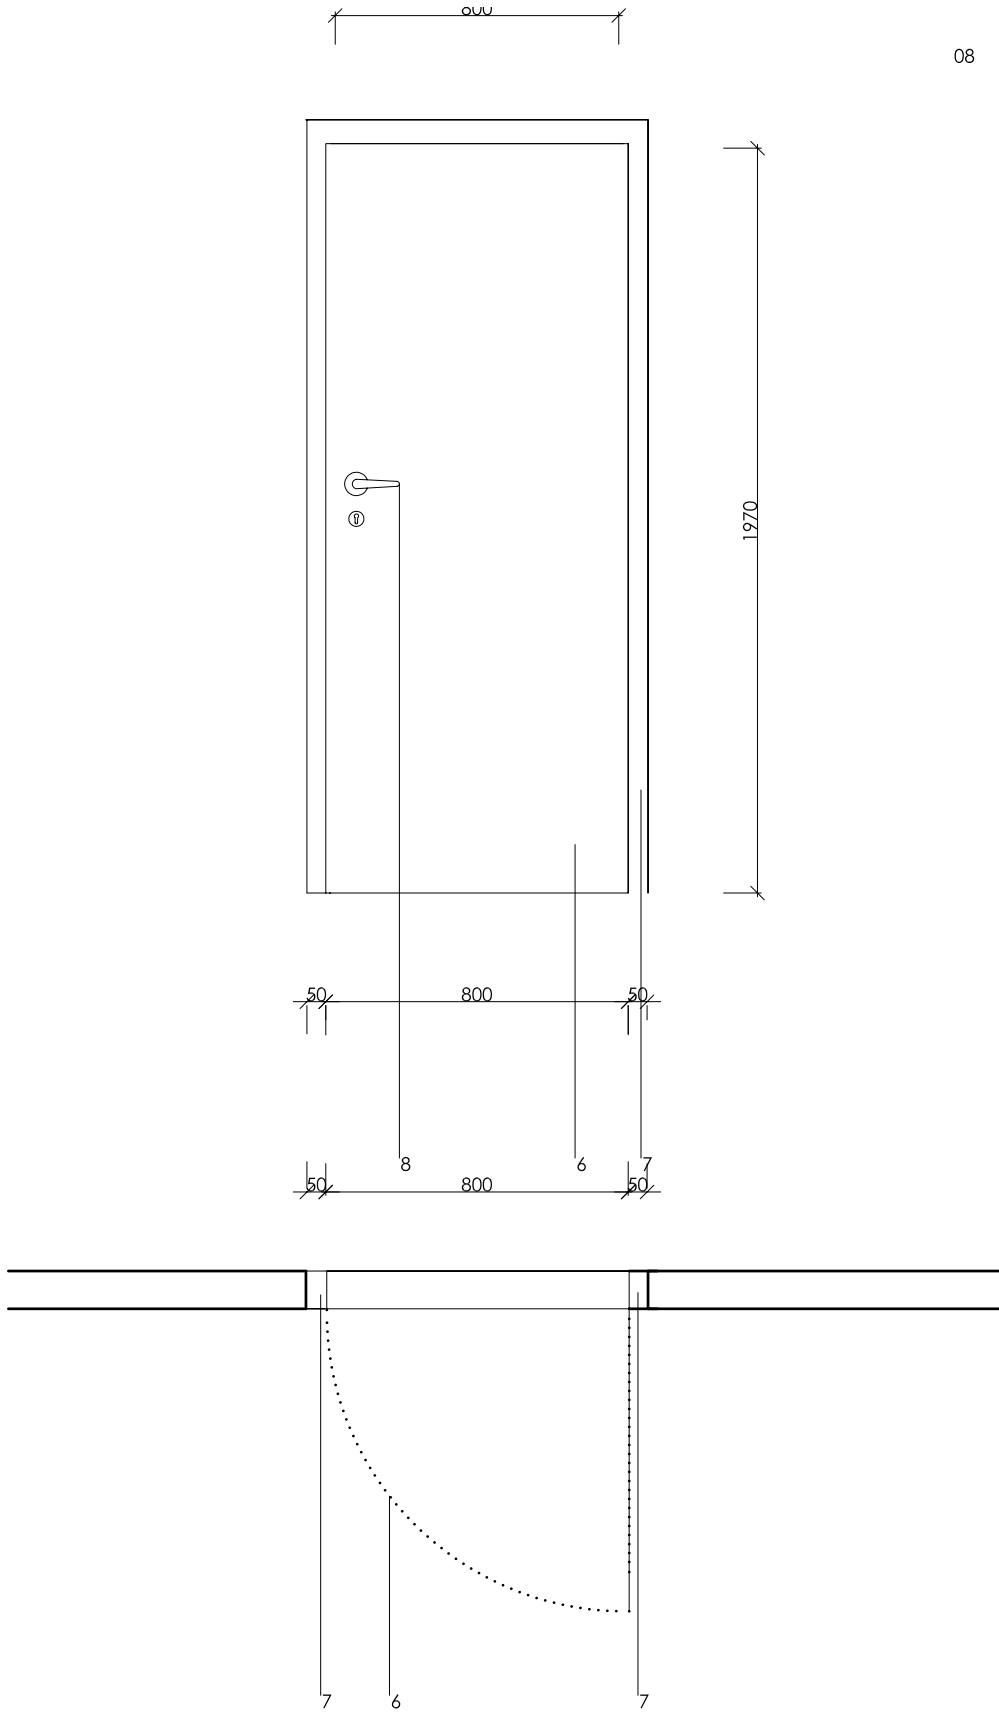

Poznámka:
Všechny interiérové prvky a vybavení vychází ze zaměření současného stavu stavby. Pro samotnou realizaci bude nutno vše přesně doměřit a provést dle skutečného provedení stavby!!! Všechny rozměry jsou orientační. Toto se týká například řím v podhledech, veškerého interiérového vybavení a zařízení a všech prvků jako nedílnou součástí stavebních prvků a konstrukcí (vestavěné skříně, nábytek, atd.), vyráběných na míru. Všechny detaily atypických výrobků a detaily mobiliáře budou součástí dílenské dokumentace dodavatele. Celé řešení vybavení interiéru a stavby bude projednáváno a odsouhlaseno autorem návrhu!!!

ZMĚNA						DATUM	PODPIS	
±0,000 = 246,580 m n.m. 8pv								
PROJEKTANT Ing. arch. D. Průša VYPRACOVAL Petra Lukášová KONTROLA Ing. arch. D. Průša HLINĚ.PROJEKTU Ing. Petr Kašpar						PLATFORMA ARCHITEKTI		
AKCE						ČÍSLO ZAKÁZKY	0002-2012	
REKONSTRUKCE A MODERNIZACE DOMU KULTURY POKLAD						DOKUMENTACE	DPS	
PS25 - VYBAVENÍ INTERIÉRU						MĚŘÍTKO	1:20	
000						DATUM	11.2012	
						POČET FORMÁTŮ	4xA4	
OBSAH PŘÍLOHY						ČÍSLO KOPIE	ČÁST	ČÍSLO PŘÍLOHY
							C	7.2
						C1_15_MALÝ SÁL 1. N. P. - DVEŘE		
DOKUMENTACI JE LŽEV POUŽIT VE SMYSLU PŘÍSLUŠNÉ SMLOUVY O DÍLO, VÝKRES, ČI JEHO ČÁSTI. MŮŽE BÝT KOPÍROVÁN NEBO JINÝM ZPŮSOBEM ROZŠÍŘOVÁN POUŽIT PO PŘEDCHOZÍM SOUHLASU VPU DECO PRAHA a.s.								