


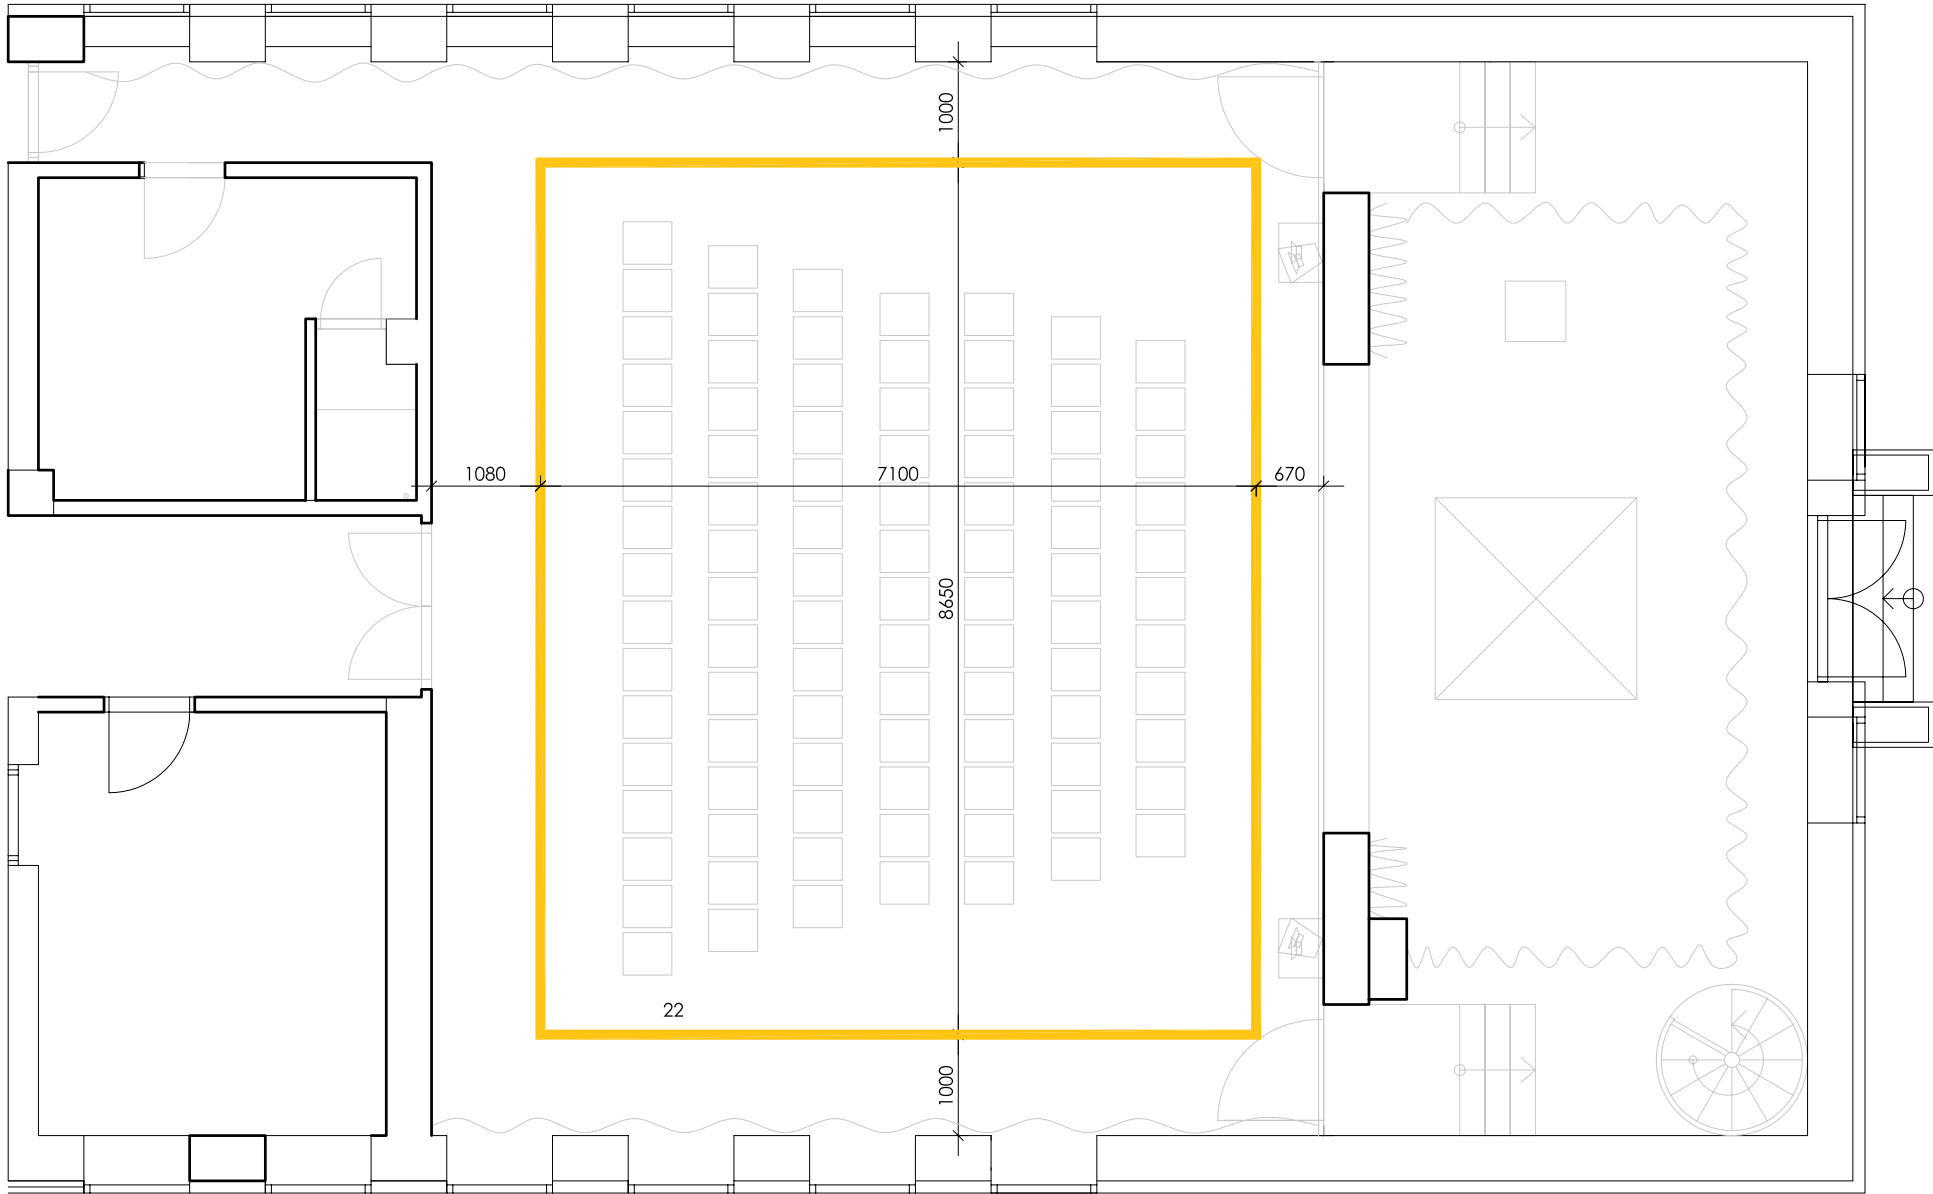

legenda		
OSVĚTLENÍ		
22	líštový reflektor MARTINI - MILO2 30608 MAX 75 W QR 111/12 V	
QR 111/12 V, POČET REFLEKTORŮ DLE VÝPOČTU ELEKTRO		



VPÚ DECO PRAHA a.s.
PODOBESKÁ 20/1014, 160 00 PRAHA 6
ČÍSLO ZAKÁZKY 2-0299-00/40
ING.V.POSPÍŠIL

Poznámka:
Všechny interiérové prvky a vybavení vychází ze zaměření současného stavu stavby. Pro samotnou realizaci bude nutno vše přesně doměřit a provést dle skutečného provedení stavby!!! Všechny rozměry jsou orientační. Toto se týká například říms v podhledech, veškerého interiérového vybavení a zařízení a všech prvků jako nedílnou součástí stavebních prvků a konstrukcí (vestavěné skříně, nábytek, atd.), vyráběných na míru. Všechny detaily atypických výrobků a detaily mobiliáře budou součástí dílenské dokumentace dodavatele. Celé řešení vybavení interiéru a stavby bude projednáváno a odsouhlaseno autorem návrhu!!!

ZMĚNA		DATUM	PODPIS

±0,000 = 246,580 m n.m. Bpv

				PLATFORMA ARCHITEKTŮ		
PROJEKTANT	VYPRACOVAL	KONTROLA	HL.INŽ.PROJEKTU			
Ing. arch. D. Průša	Petra Lukášová	Ing. arch. D. Průša	Ing. Petr Kašpar			
AKCE REKONSTRUKCE A MODERNIZACE DOMU KULTURY POKLAD PS25 - VYBAVENÍ INTERIÉRU 000				ČÍSLO ZAKÁZKY	0002-2012	
				DOKUMENTACE	DPS	
				MĚŘÍTKO	1:75	
				DATUM	11.2012	
				POČET FORMÁTŮ	3xA4	
OBSAH PŘÍLOHY C1_15_MALÝ SÁL 1. N. P. - OSVĚTLENÍ				ČÍSLO KOPIE	ČÁST	ČÍSLO PŘÍLOHY
					C	7.3
				KÓD	DKP_DPS_C_PS25_000_P01(C)	
DOKUMENTACI LZE UŽÍVAT POUZE VE SMYSLU PŘÍSLUŠNÉ SMLOUVY O DÍLO, VÝKRES, ČI JEHO ČÁST, MŮŽE BYT KOPIROVÁN NEBO JINÝM ZPŮSOBEM ROZŠŘŮVÁN POUZE PO PŘEDCHOZÍM SOUHLASU VPÚ DECO PRAHA a.s.						