



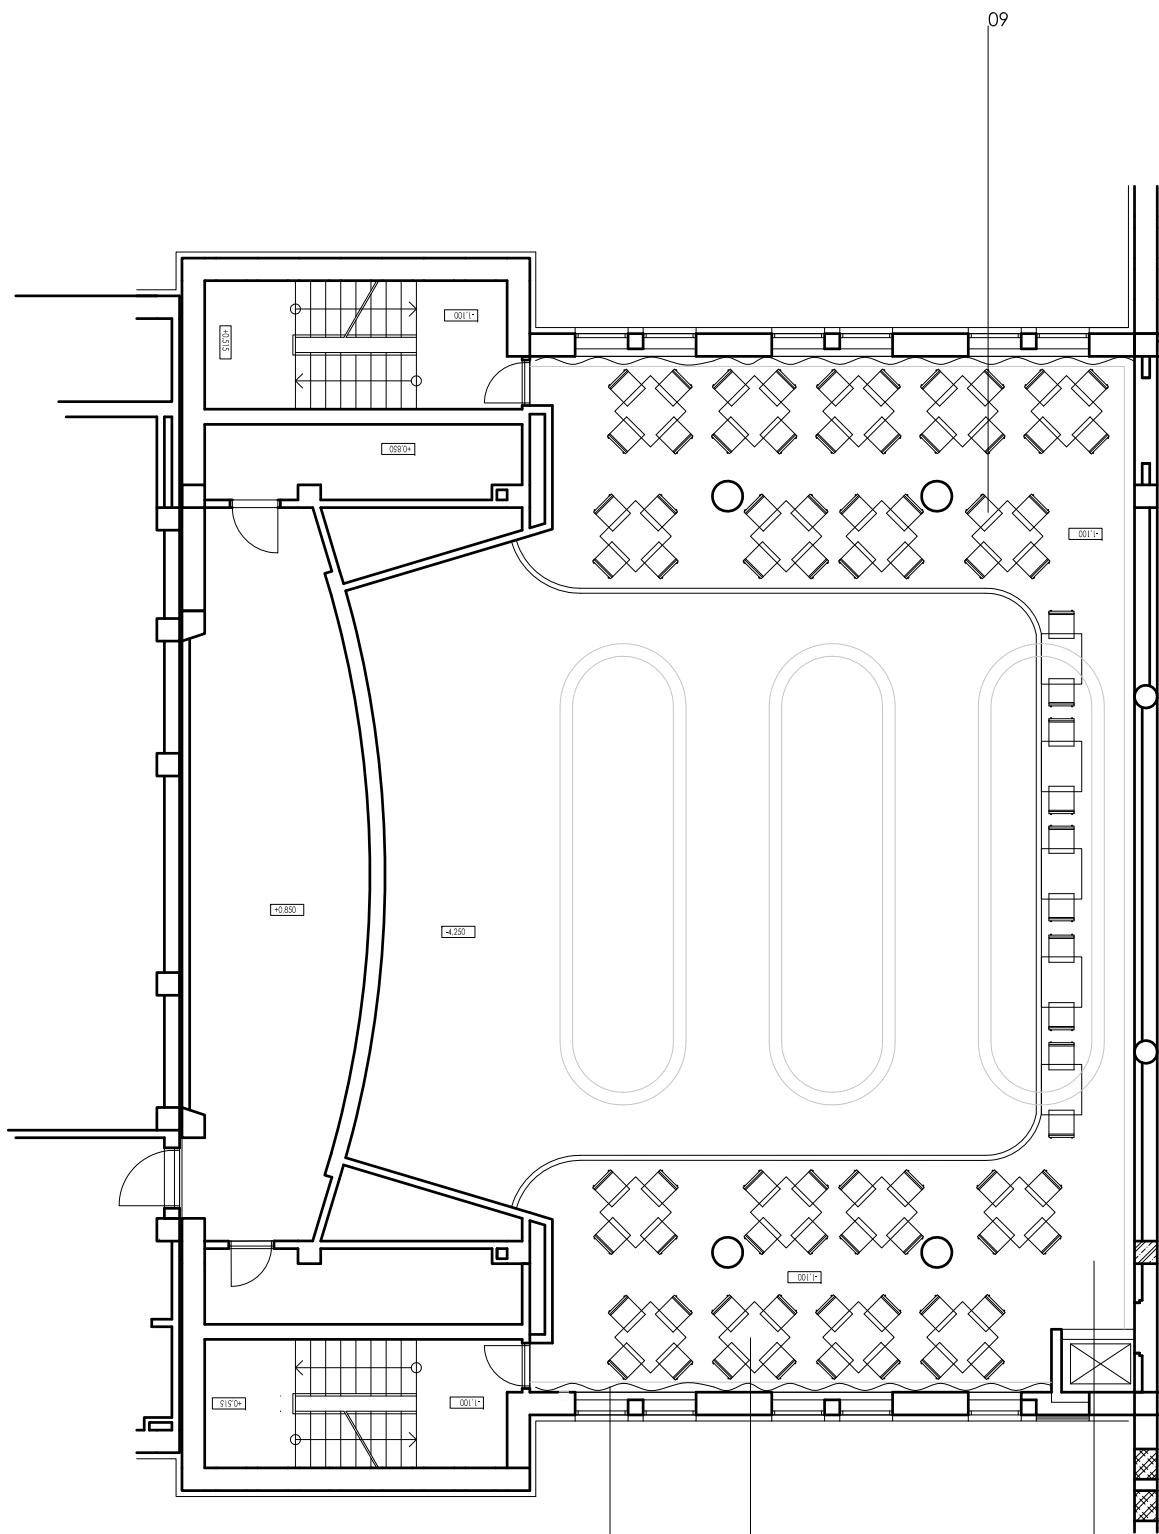

PŮDORYS 1. N. P. - GALERIE SPOLEČENSKÉHO SÁLU

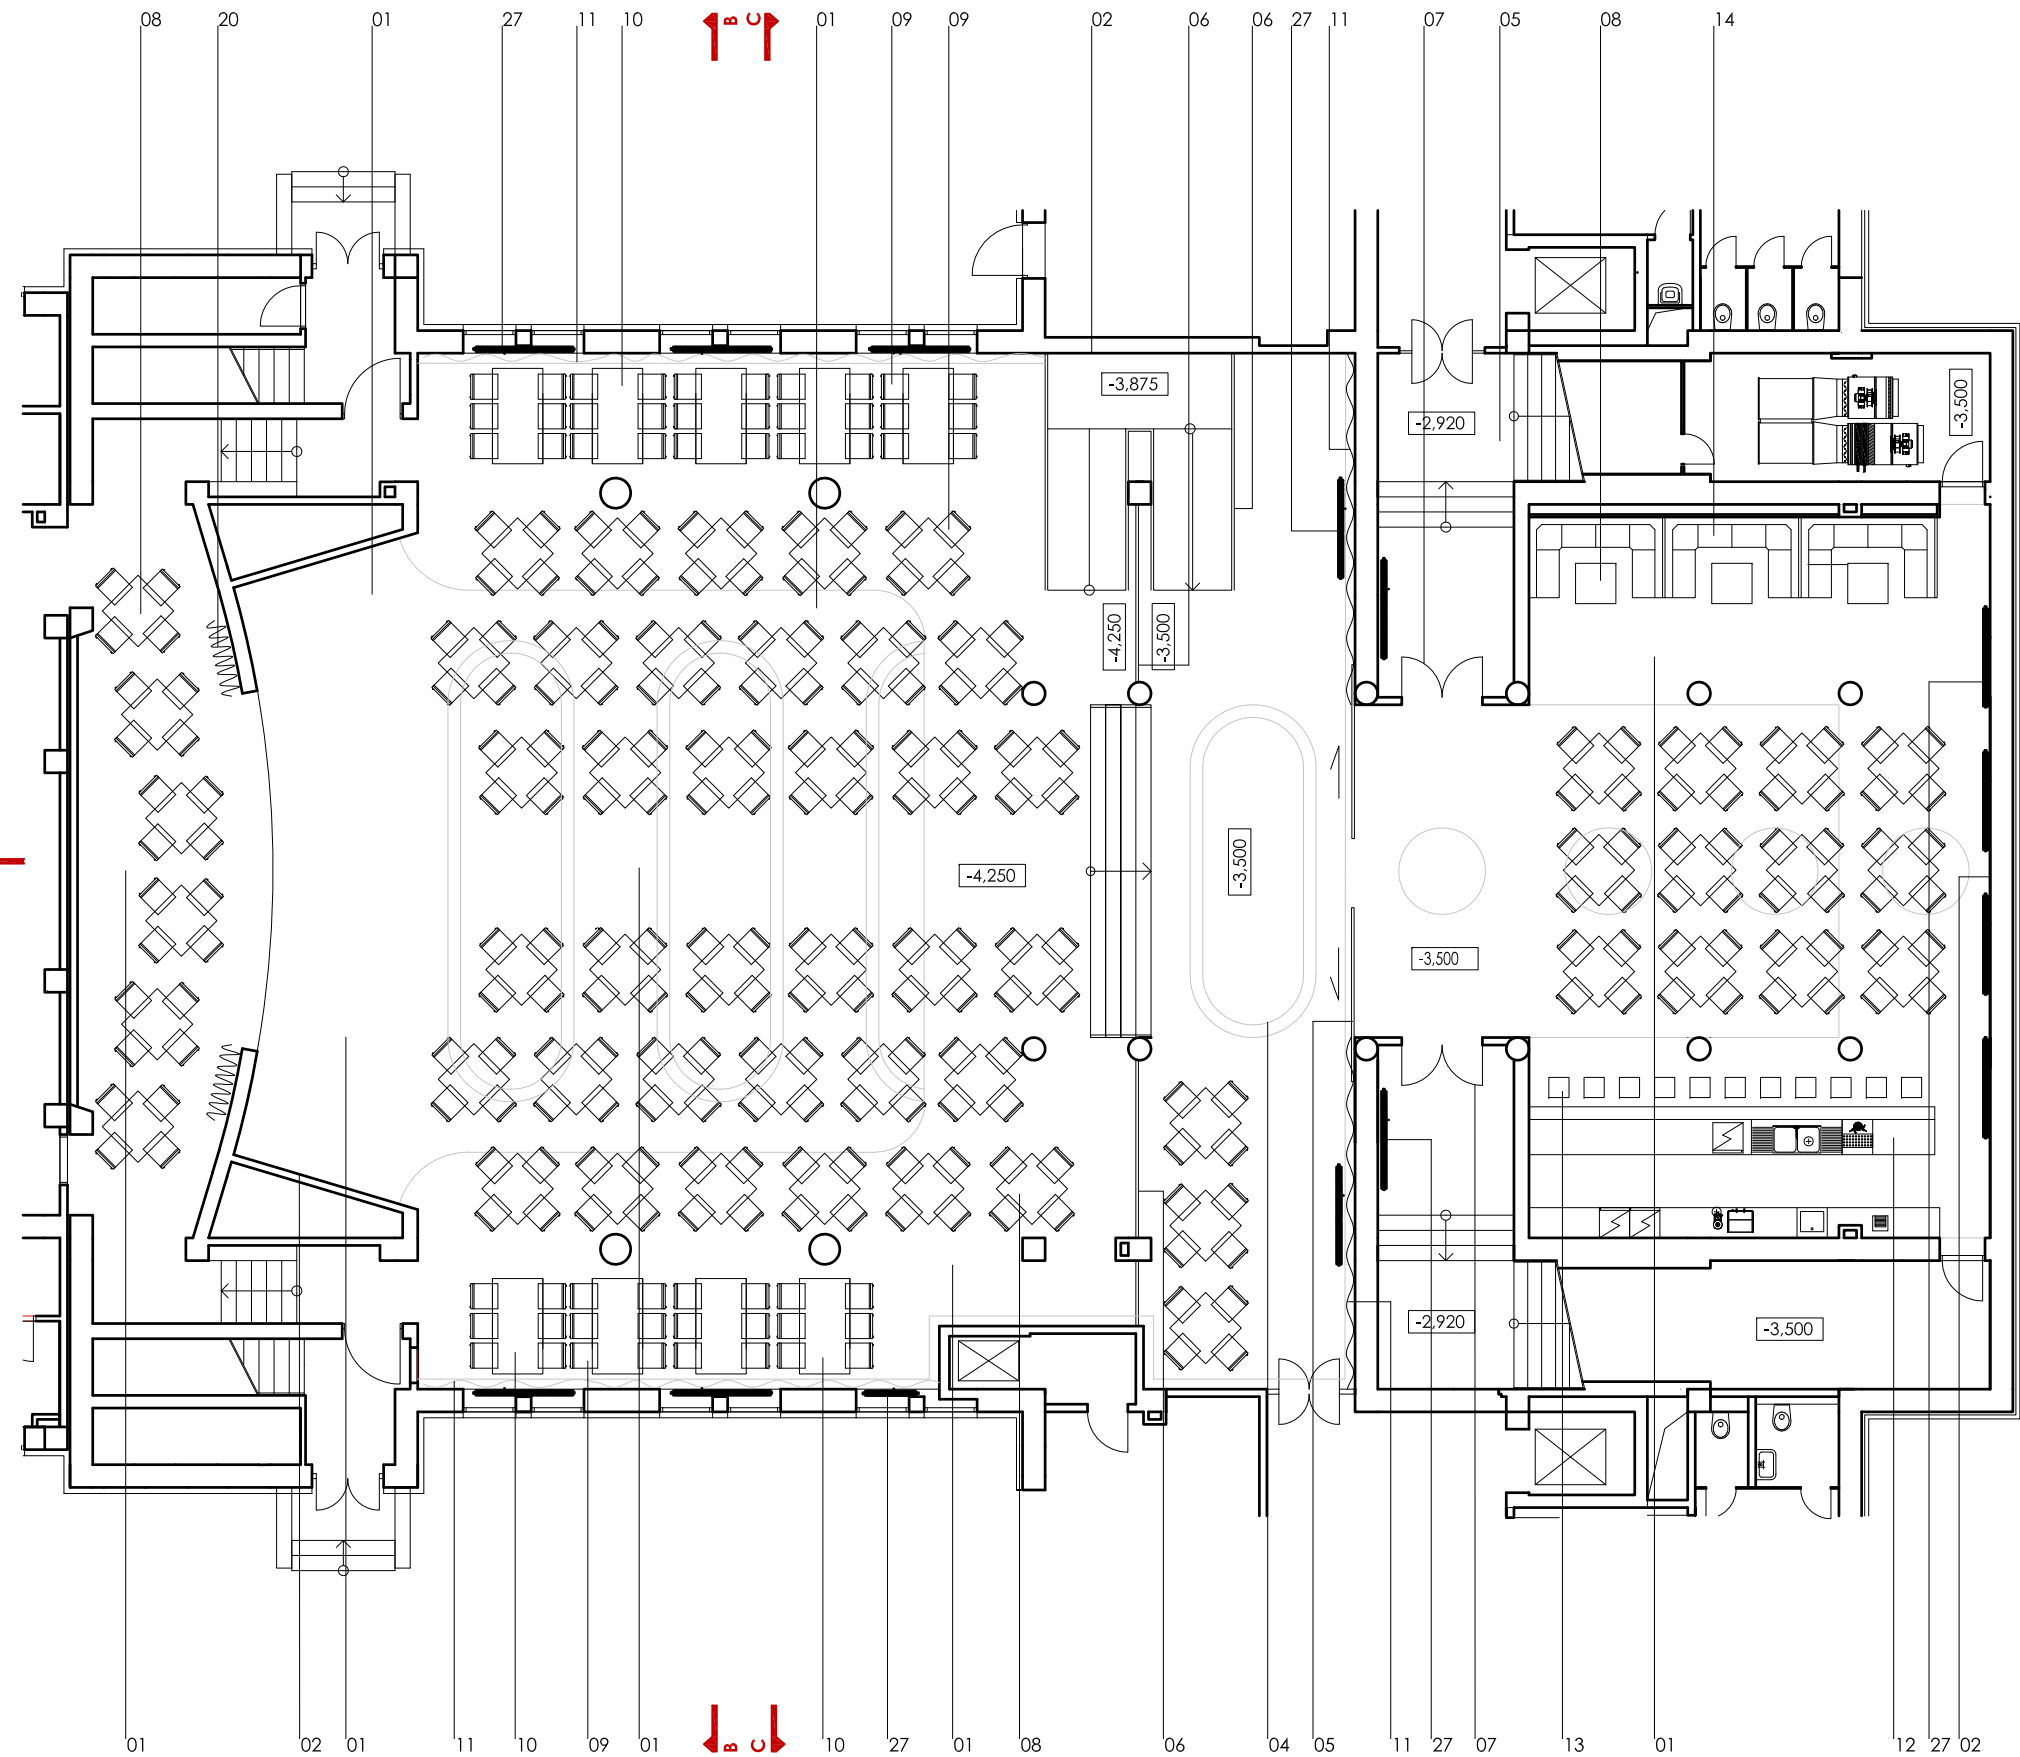

legenda	
STAVBA	
01	Třívrstvá dřevěná podlaha Princ parket - Alptifloor, prkna 186 x 2200 x 14 mm, Santos Rosewood, Biofa Natur oil
02	omítka hladká bílá
03	SDK podhled hladký, opatřen bílým nátěrem
04	kapsa v podhledu pro zářivkové světlo - provést dle původní
05	posuvné dveře - lakovaná MDF, bílá - 2 x 3 300/2 750
06	skleněné zábradlí - výška 1.100 mm
07	skleněné dveře, protipožární - EW 30-S C3 DP3, panikové kování
PS 25 - VYBAVENÍ INTERIÉRU	
08	stůl pro 4 lidi - stolní deska, hladké bílé lamino 500 SM, 850 x 850 x 36 mm, 74 ks, nerez podnož hranatá
09	židle ALICE - bílá, www.designoutlet.cz, 348 ks
10	stůl pro 6 lidí - SWING, bílý, 200 x 100 x 75 cm, www.designoutlet.cz, 9 ks
11	závěs - MOON, kolekce REVOLUTION - MOON 0000 bílý, neprůhledný, řazení 1,6
12	bar
13	barová židle PEDRALI - HX 4446, bílá, 11 ks
14	lavice - TON - LAVICE DIVAN 974, černo-bílý, 18 ks
AV TECHNIKA	
15	info systém - LCD ZOBRAZOVAC
16	sound systém - reprosoustava
17	stojan AV technologie
18	ovládací panel
19	přípojné místo
JEVIŠTNÍ TECHNIKA	
20	OPONA - světlo žedá - pojezd uchycen nad podhledem do stropu
OSVĚTLENÍ	
21	zavěšené svítidlo VIBIA Skan, buil - in Ø 60 cm, è. 0275
22	zavěšené svítidlo VIBIA Skan, buil - in Ø 30 cm, è. 0270
23	bodové světlo HALLA - PURI - Ø 45 cm, 14-050K-1U1WE
24	bodové světlo HALLA - PURI - Ø 65 cm, 14-060K-4E2JE
25	zářivková linka uložena v SDK římse podhledu
26	zavěšené svítidlo ARTEMIDE - Ø 25, 35, 45 cm, 45 ks
VYTÁPĚNÍ	
27	radiátor laurens spirallix tripple, RA03 32/92 černý, RAL 9005



Poznámka:
Všechny Interiérové prvky a vybavení vychází ze zaměření současného stavu stavby. Pro samotnou realizaci bude nutno vše přesně doměřit a provést dle skutečného provedení stavby!!! Všechny rozměry jsou orientační. Toto se týká například řím v podhledech, veškerého interiérového vybavení a zařízení a všech prvků jako nedílnou součástí stavebních prvků a konstrukcí (vestavěné skříně, nábytek, atd.), vyráběných na míru. Všechny detaily atypických výrobků a detaily mobiliáře budou součástí dílenské dokumentace dodavatele. Celé řešení vybavení interiéru a stavby bude projednáváno a odsouhlaseno autorem návrhu!!!

ZMĚNA		DATUM	PODPIS
-------	--	-------	--------

±0,000 = 246,580 m n.m. Bpv

				PLATFORMA ARCHITEKTI	
PROJEKTANT	VYPRACOVAL	KONTROLA	HL.INŽ.PROJEKTU		
Ing. arch. D. Průša	Petra Lukášová	Ing. arch. D. Průša	Ing. Petr Kašpar		
AKCE				ČÍSLO ZAKÁZKY	0002-2012
REKONSTRUKCE A MODERNIZACE DOMU KULTURY POKLAD PS25 - VYBAVENÍ INTERIÉRU 000				DOKUMENTACE	DPS
				MĚŘITKO	1:150
				DATUM	11.2012
				POČET FORMÁTŮ	4xA4
OBSAH PŘÍLOHY				ČÍSLO KOPIE	ČÁST
B0_15_SPOLEČENSKÝ SÁL 1. P. P. - PŮDORYS					C
				KÓD	DKP_DPS_C_PS25_000_PP1(B)
DOKUMENTACE LZE UŽÍVAT POUZE VE SMYSLU PŘÍSLUŠNÉ SMLOUVY O DÍLO. VÝKRES, ČI JEHO ČÁST, MŮŽE BÝT KOPÍROVÁN NEBO JINÝM ZPŮSOBEM ROZŠÍŘOVÁN POUZE PO PŘEDCHOZÍM SOUHLASU VPU DECO PRAHA a.s.					8