

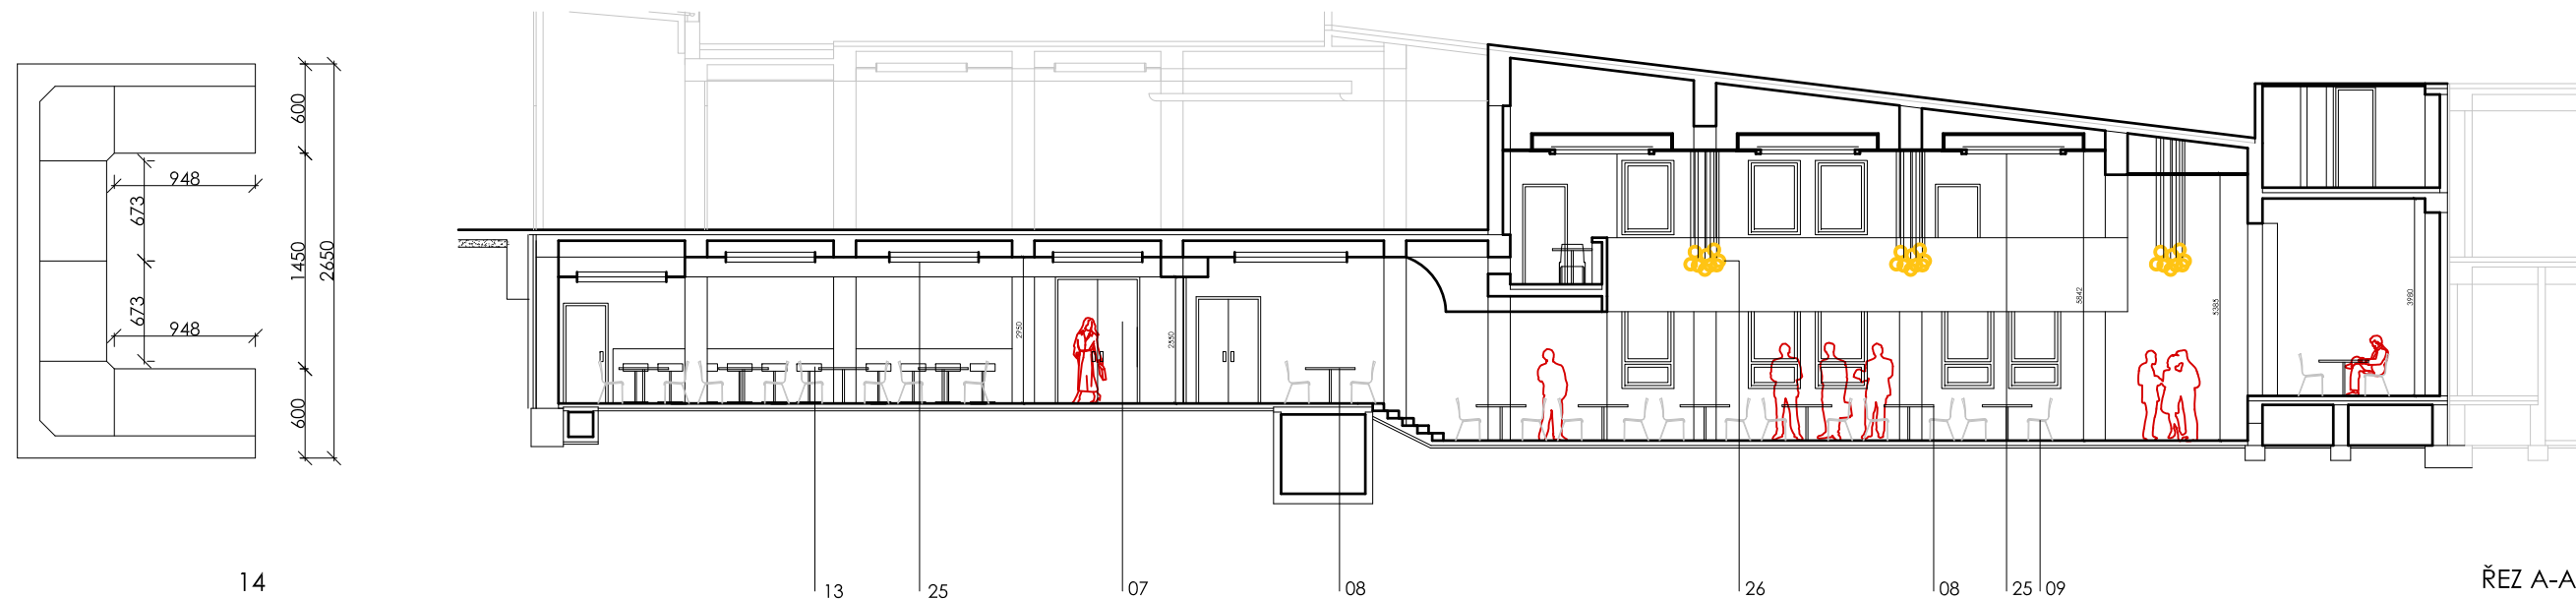
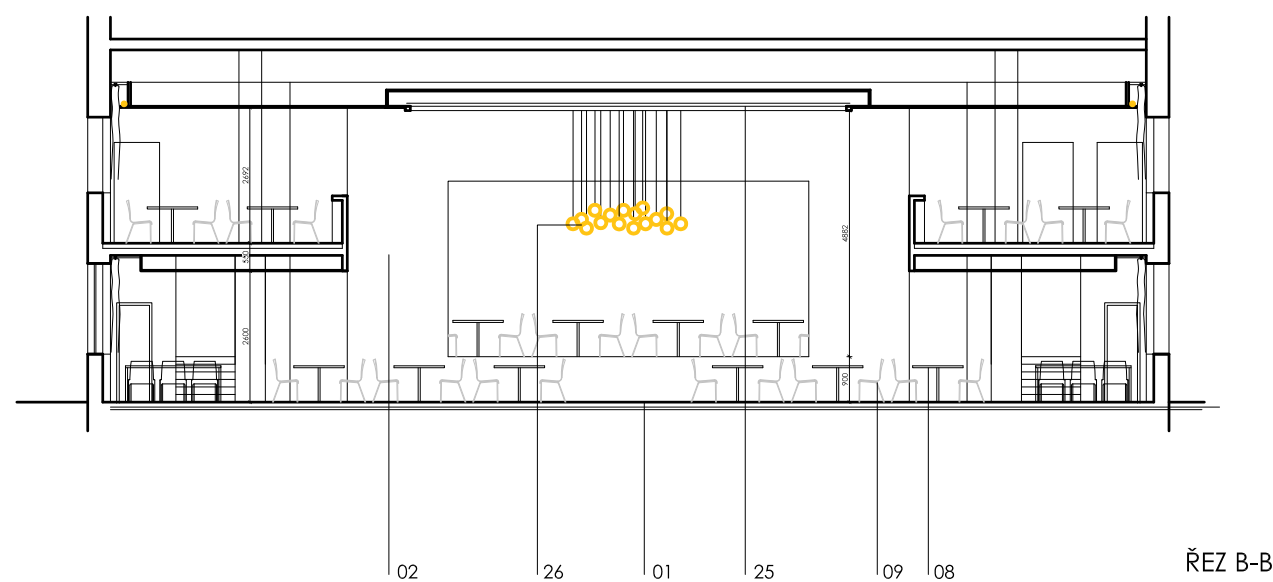
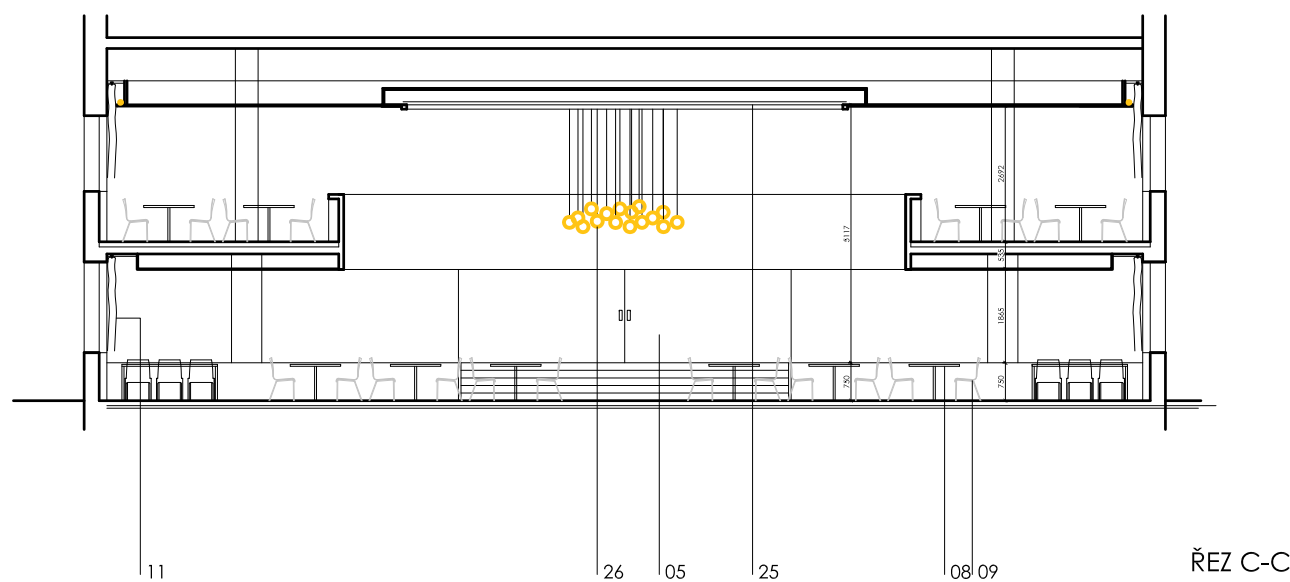
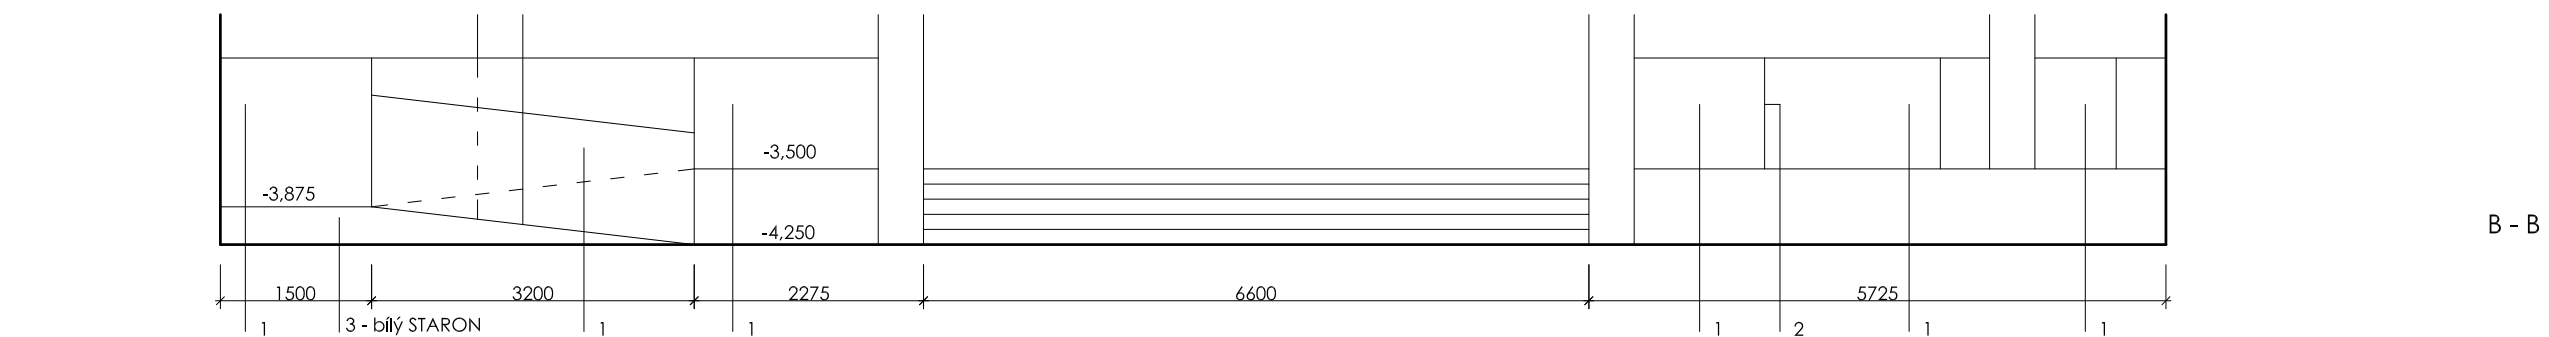


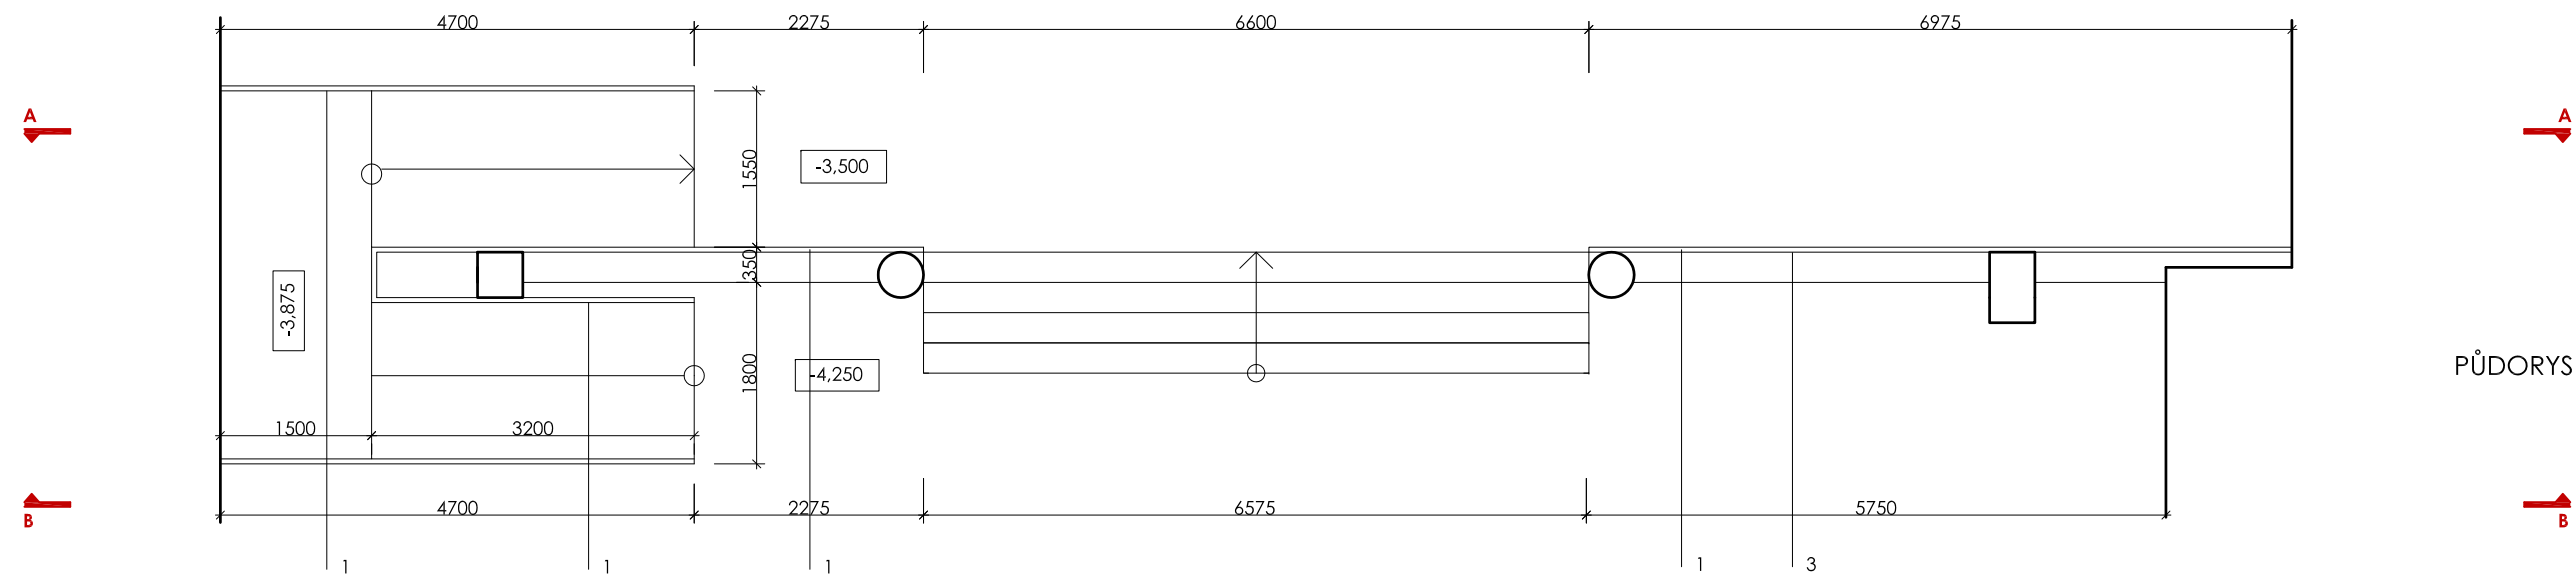

legenda	
STAVBA	
06 skleněné zábradlí - výška 1.100 mm	1 zábradlí - čiré sklo, tl. 10 mm, bez madla, výška 1100 mm od podlahy 2 spára mezi skly - tl. 2 mm 3 uchycení skla zábradlí - do nerezové drážky v podlaze, na rampě je sklo zábradlí připevněno zbokou šrouby, překryto bílým STARONEM

legenda	
STAVBA	
01	Trávstvá dřevěná podlaha Princ parket - Alpitfloor, prkna 186 x 2200 x 14 mm, Santos Rosewood, Biofa Natur oil
02	omítka hladká bílá
03	SDK podhled hladký, opatřen bílým nátěrem
04	kapsa v podhledu pro zářivkové světlo - provést dle původní
05	posuvné dveře - lakovaná MDF, bílá - 2 x 3 300/2 750
06	skleněné zábradlí - výška 1.100 mm
07	skleněné dveře, protipožární - EW 30-S C3 DP3, paníkové kování
PS 25 - VYBAVENÍ INTERIÉRU	
08	stůl pro 4 lidi - stolní deska, hladké bílé lamino 500 ŠM, 850 x 850 x 36 mm, 74 ks, nerez podnož hranatá
09	židle ALICE - bílá, www.designoutlet.cz , 348 ks
10	stůl pro 6 lidí - SWING, bílý, 200 x 100 x 75 cm, www.designoutlet.cz , 9 ks
11	závěs - MOON, kolekce REVOLUTION - MOON 0000 bílý, neprůhledný, řasení 1.6
12	bar
13	barová židle PEDRALI - HX 4446, bílá, 11 ks
14	lavice - TON - LAVICE DIVAN 974, černá-bílý, 18 ks
AV TECHNIKA	
15	info systém - LCD ZOBRAZOVAC
16	sound systém - reprosoustava
17	stojan AV technologie
18	ovládací panel
19	připojné místo
JEVIŠTNÍ TECHNIKA	
20	OPONA - světle šedá - pojezd uchycen nad podhledem do stropu
OSVĚTLENÍ	
21	zavěšené svítidlo VIBIA Skan, built-in Ø 60 cm, è. 0275
22	zavěšené svítidlo VIBIA Skan, built-in Ø 30 cm, è. 0270
23	bodové světlo HALLA - PURI - Ø 45 cm, 14-050K-1U1WE
24	bodové světlo HALLA - PURI - Ø 65 cm, 14-060K-4E2JE
25	zářivková linka uložena v SDK římsě podhledu
26	zavěšené svítidlo ARTEMIDE - Ø 25, 35, 45 cm, 45 ks
VYTÁPĚNÍ	
27	radiátor laurens spirál tripple, RA03 32/92 černý RAL 9005

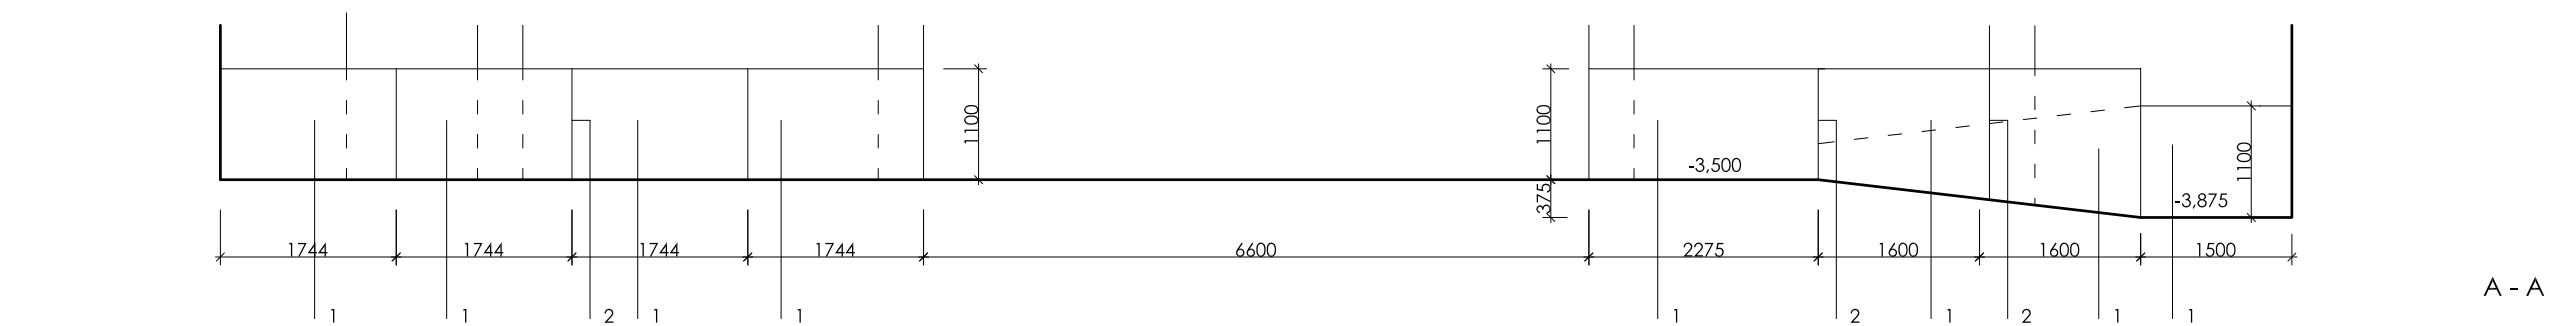

VPÚ
VPÚ DECO PRAHA a.s.
PODBABSKÁ 20/1014, 160 00 PRAHA 6

ČÍSLO ZAKÁZKY	2-0299-00/40
ING.V.POSPÍŠIL	

Poznámka:
Všechny Interiérové prvky a vybavení vychází ze zaměření současného stavu stavby. Pro samotnou realizaci bude nutno vše přesně doměřit a provést dle skutečného provedení stavby!! Všechny rozměry jsou orientací. To se týká například říms v podhledech, veškerého interiérového vybavení a zařízení a všech prvků jako neřednou součástí stavebních prvků a konstrukcí (vestavné skříně, nábytek, atd.), vyráběných na míru. Všechny detaily atypických výrobků a detaily mobiláře budou součástí dílenské dokumentace dodavatele. Celé řešení vnitřního interiéru a stavby bude projednáváno a odsouhlaseno autorem návrhu!!!

ZMĚNA		DATUM	PODPIS

$$\pm 0,000 = 246,580 \text{ m n.m. Bpv}$$

				PLATFORMA ARCHITEKTI	
PROJEKTANT	VYPRACOVAL	KONTROLA	HL.INŽ.PROJEKTU		
Ing. arch. D. Průša	Petra Lukášová	Ing. arch. D. Průša	Ing. Petr Kašpar		
AKCE				ČÍSLO ZAKÁZKY	0002-2012
REKONSTRUKCE A MODERNIZACE DOMU KULTURY POKLAD				DOKUMENTACE	DPS
PS25 - VYBAVENÍ INTERIÉRU				MĚŘÍTKO	1:150, 1 : 75
000				DATUM	11.2012
				POČET FORMÁTŮ	3x A4
OBSAH PŘÍLOHY				ČÍSLO KOPIE	ČÁST
BO_15_SPOLEČENSKÝ SÁL 1. P. P. - ŘEZY					C
				KÓD	DKP_DPS_C_PS25_000_PP1(B)
DOKUMENTACE LZE UŽÍVAT POUZE VE SMYSLU PŘÍSLUŠNÉ SMLOUVY O DÍLO. VÝKRES, ČI JEHO ČÁST, MŮŽE BÝT KOPÍROVÁN NEBO JINÝM ZPŮSOBEM ROZŠÍŘOVÁN POUZE PO PŘEDCHOZÍM SOUHLASU VPŮ DECO PRAHA a.s.					