

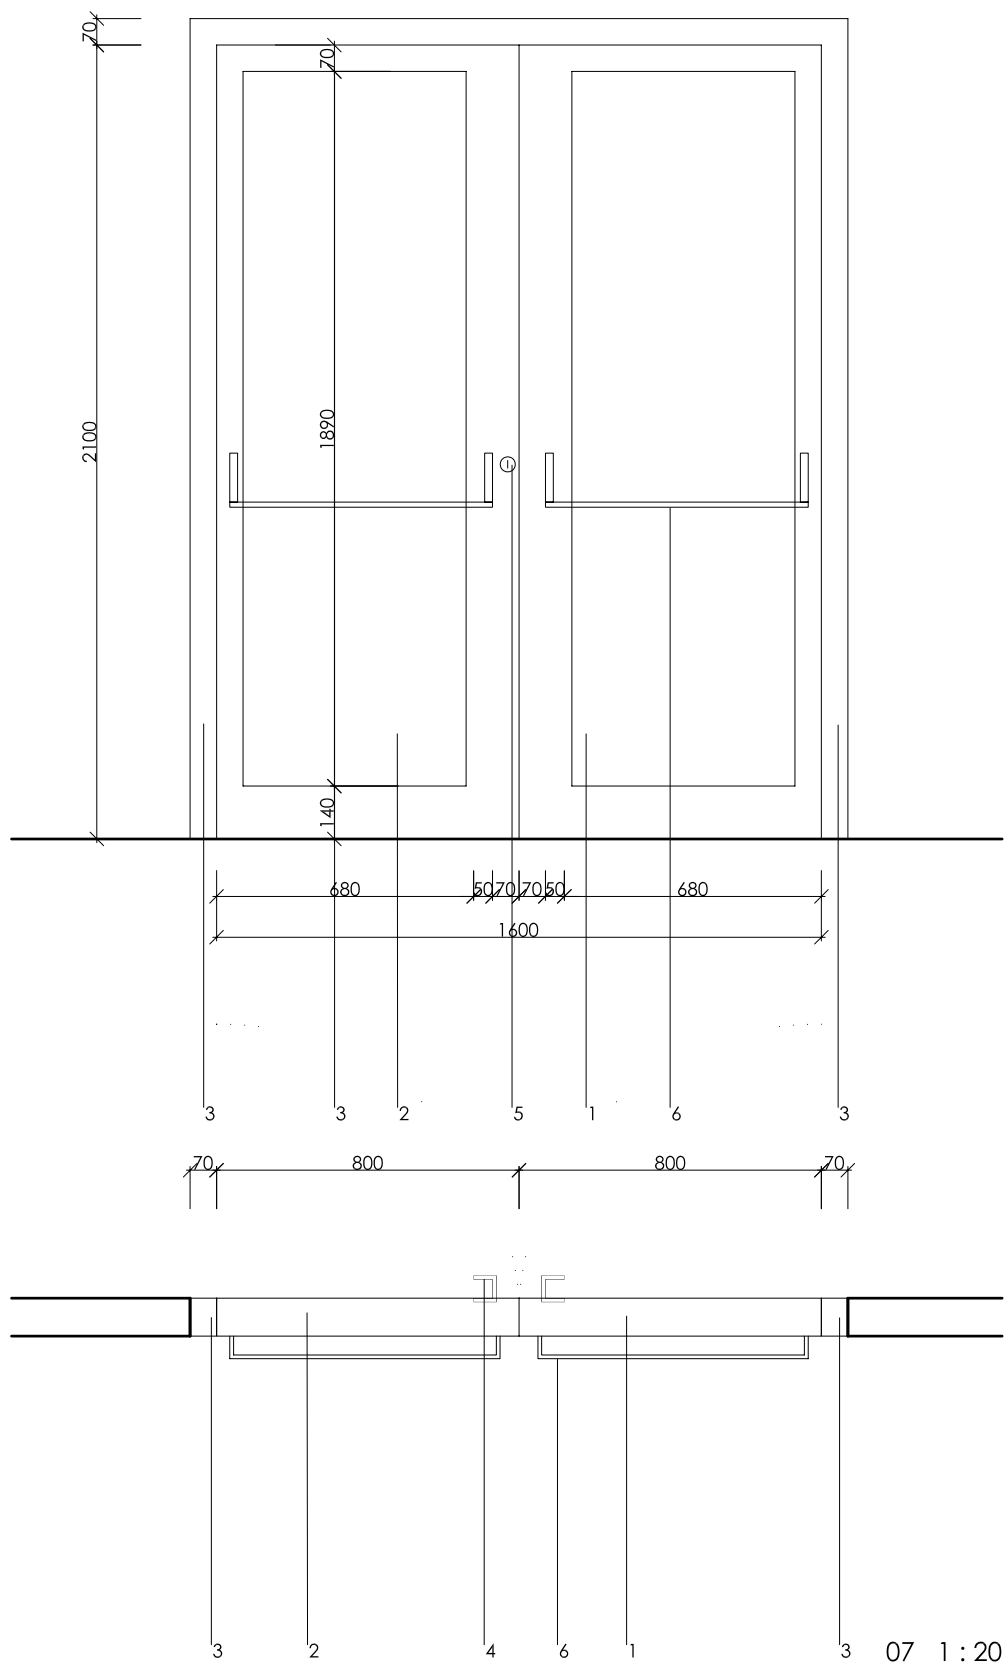


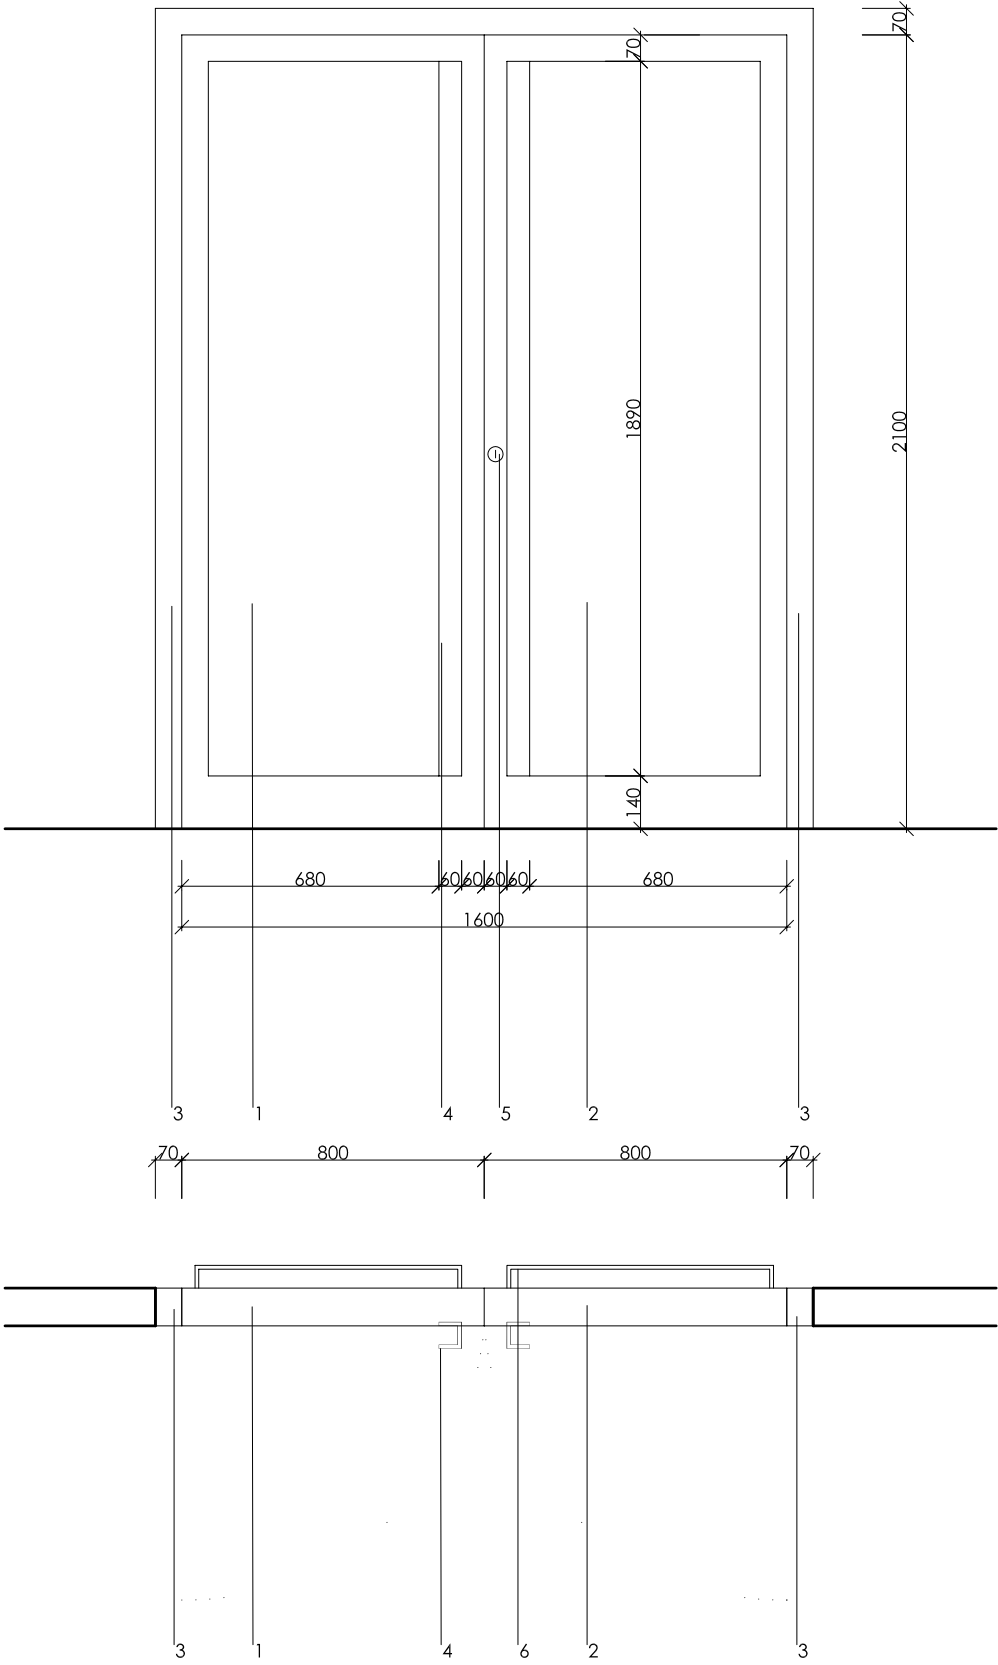

legenda	
STAVBA	
07 skleněné dveře, protipožární - EW 30-S C3 DP3, panikové kování	05 posuvné dveře - lakovaná MDF, bílá - 2 x 3 300/2 750
1 dveřní křídlo levé - bílý hliníkový rám RAL 9003, skleněná výplň, 800/2100, protipožární EW 30 - C3 DP3	1 dveřní křídlo posuvné - lakovaná MDF, bílá - 3 300 / 2 750
2 dveřní křídlo pravé - bílý hliníkový rám RAL 9003, skleněná výplň, 800/2100, protipožární EW 30 - C3 DP3	2 drážka - 30 x 300 x 15 mm
3 dveřní zárubeň - bílý hliník, RAL 9003	3 pojezdový systém dveří - kovový, kotven do stropní konstrukce, schován v kapse podhledu - 6 600 x 200 mm
4 dveřní madlo - pásovina 1890 x10 x 60 mm, bílé RAL 9003	4 kulatá nerezová rozeta - kování Dora-R pk, zamykání dveří: vložkový zámek
5 kulatá nerezová rozeta - kování Dora-R pk, zamykání dveří: vložkový zámek	
6 panikové kování - bílé RAL 9003	

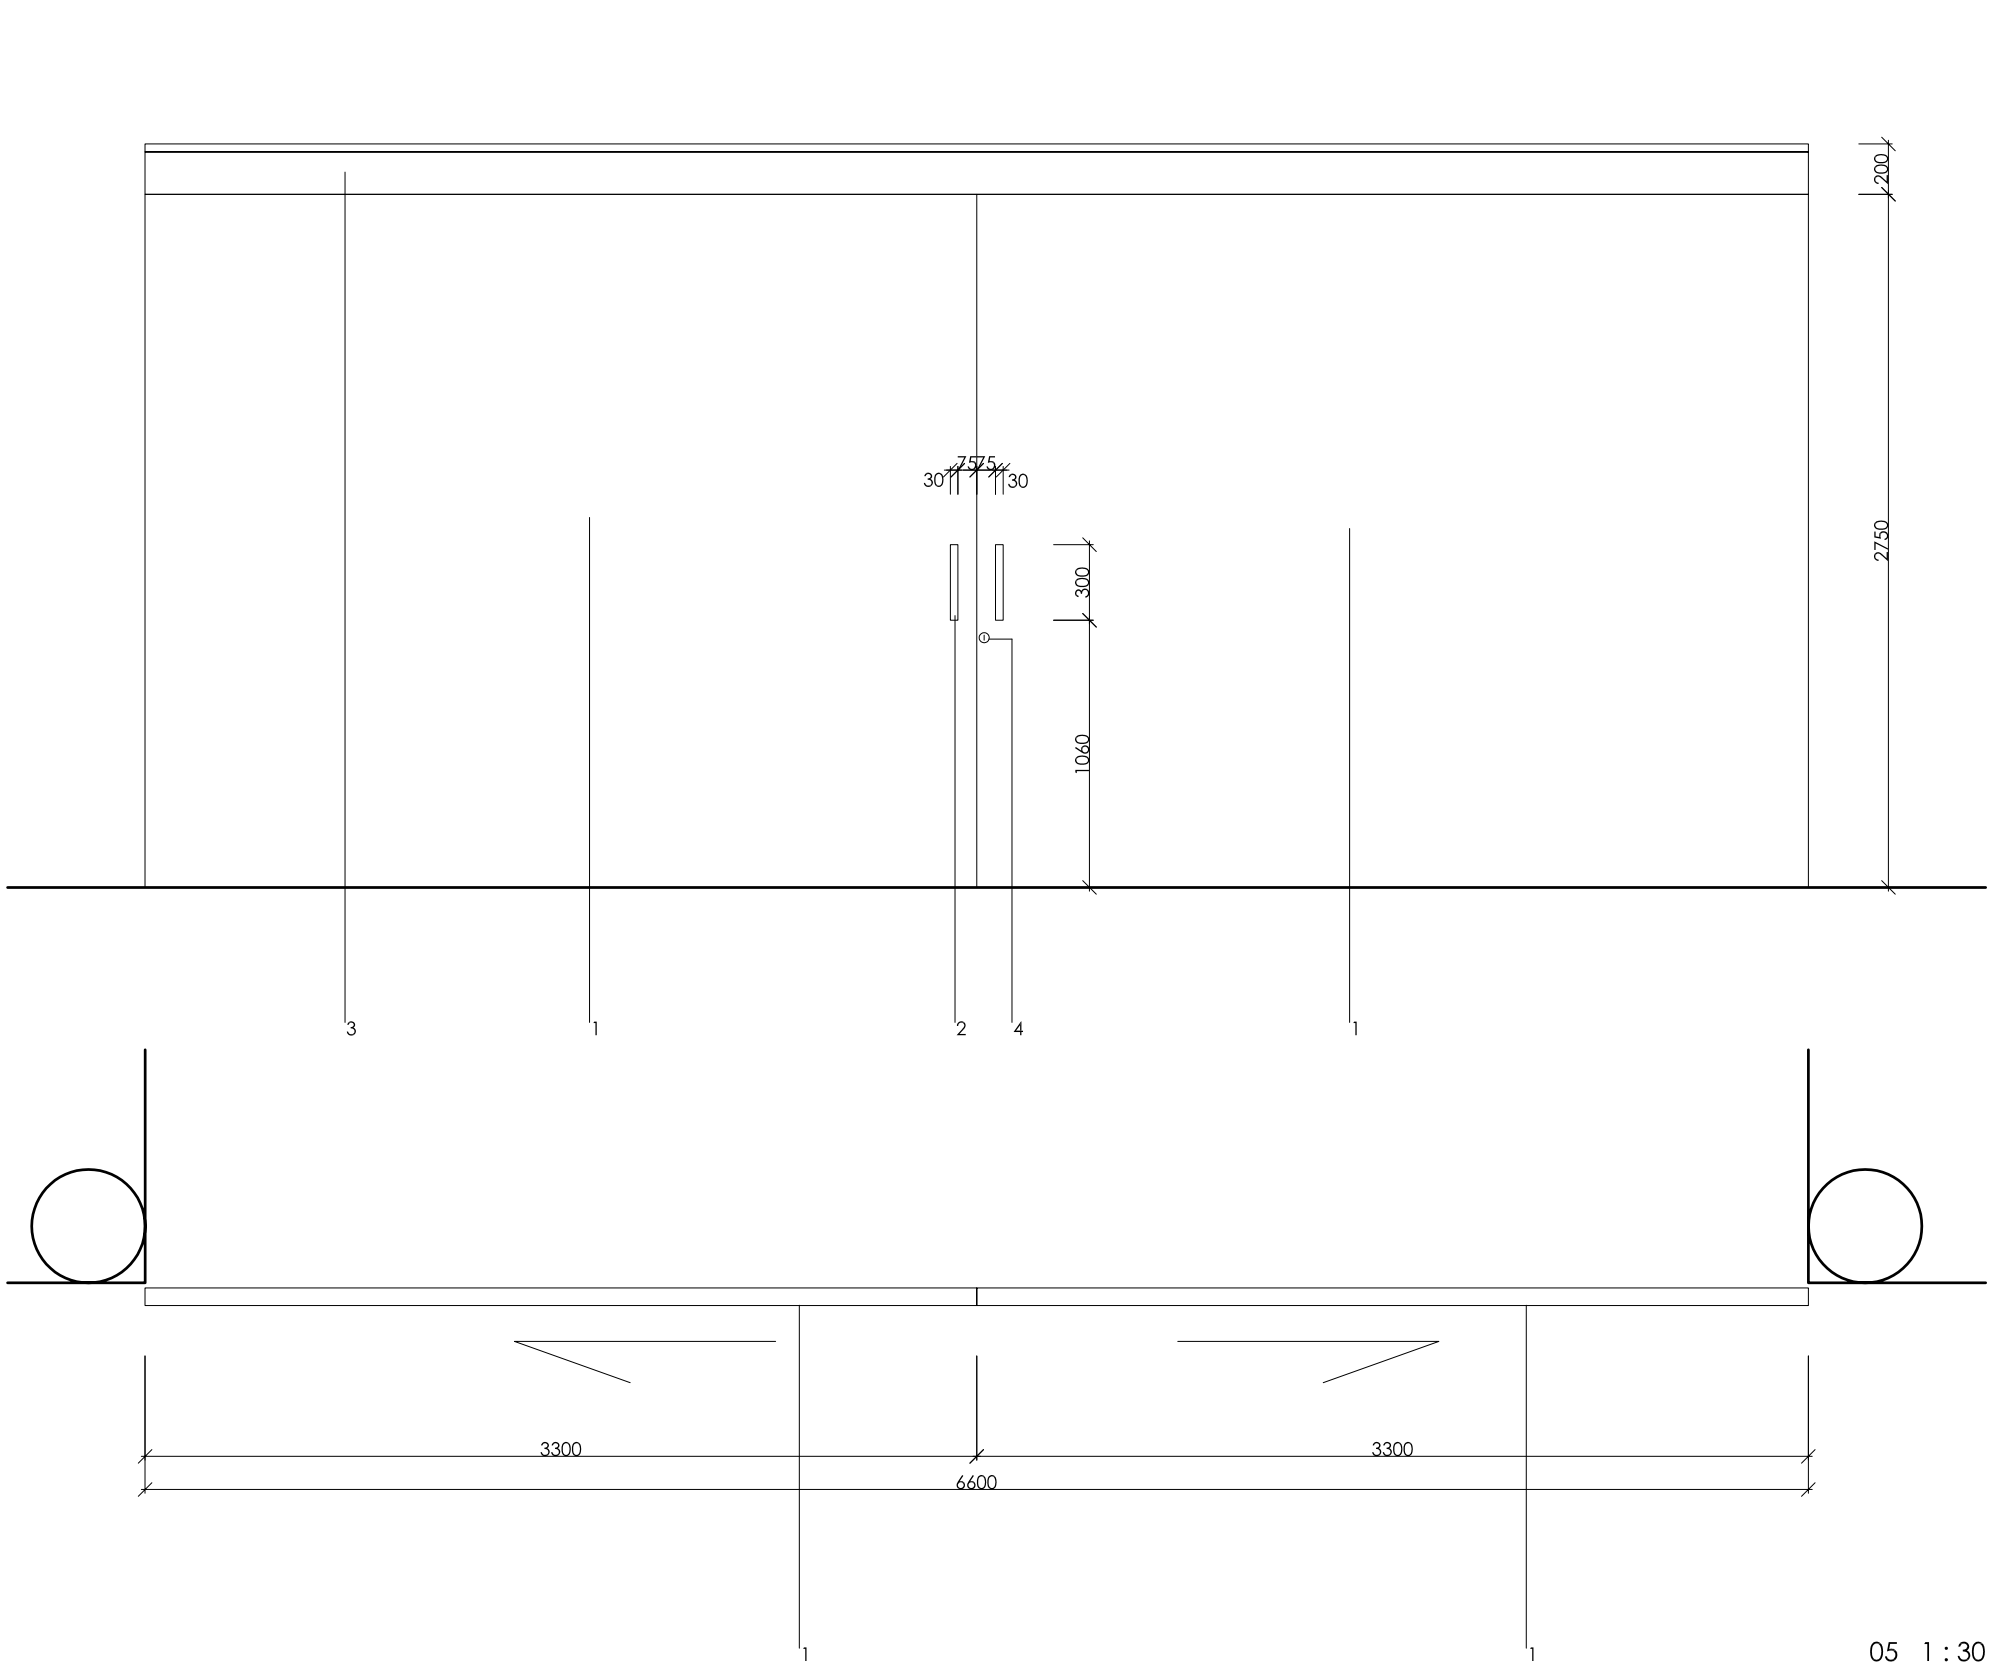

Poznámka:
Všechny interiérové prvky a vybavení vychází ze zaměření současněho stavu stavby. Pro samotnou realizaci bude nutno vše přesně doměřit a provést dle skutečného provedení stavby!!! Všechny rozměry jsou orientační. Toto se týká například říms v podhledech, veškerého interiérového vybavení a zařízení a všech prvků jako nedílnou součástí stavebních prvků a konstrukcí (vestavěné skříně, nábytek, atd.), vyráběných na míru. Všechny detaily atypických výrobků a detaily mobiláře budou součástí dílenské dokumentace dodavatele. Celé řešení vybavení interiéru a stavby bude projednáváno a odsouhlaseno autorem návrhu!!!

ZMĚNA	DATUM	PODPIS

±0,000 = 246,580 m n.m. 8pv

				PLATFORMA ARCHITEKTI				
PROJEKTANT	VYPRACOVAL	KONTROLA	HLIN.Ž.PROJEKTU					
Ing. arch. D. Průša	Petra Lukášová	Ing. arch. D. Průša	Ing. Petr Kašpar					
AKCE								
REKONSTRUKCE A MODERNIZACE DOMU KULTURY POKLAD								
PS25 - VYBAVENÍ INTERIÉRU								
000								
OBSAH PŘÍLOHY								
BO_15_SPOLEČENSKÝ SÁL 1. P. P. - DVEŘE								
				ČÍSLO KOPIE		ČÁST	ČÍSLO PŘÍLOHY	
						C	8.2	
				KÓD		DKP_DPS_C_PS25_000_PP1(B)		
DOKUMENTACE LZE UŽÍVAT POUZE VE SMYSLU PŘÍSLUŠNÉ SMLOUVY O DÍLO, VÝKRES, ČI JEHO ČÁSTI. MŮŽE BÝT KOPÍROVÁN NEBO JINÝM ZPŮSOBEM ROZŠÍŘOVÁN POUZE PO PŘEDCHOZÍM SOUHLASU VPU DECO PRAHA a.s.								