



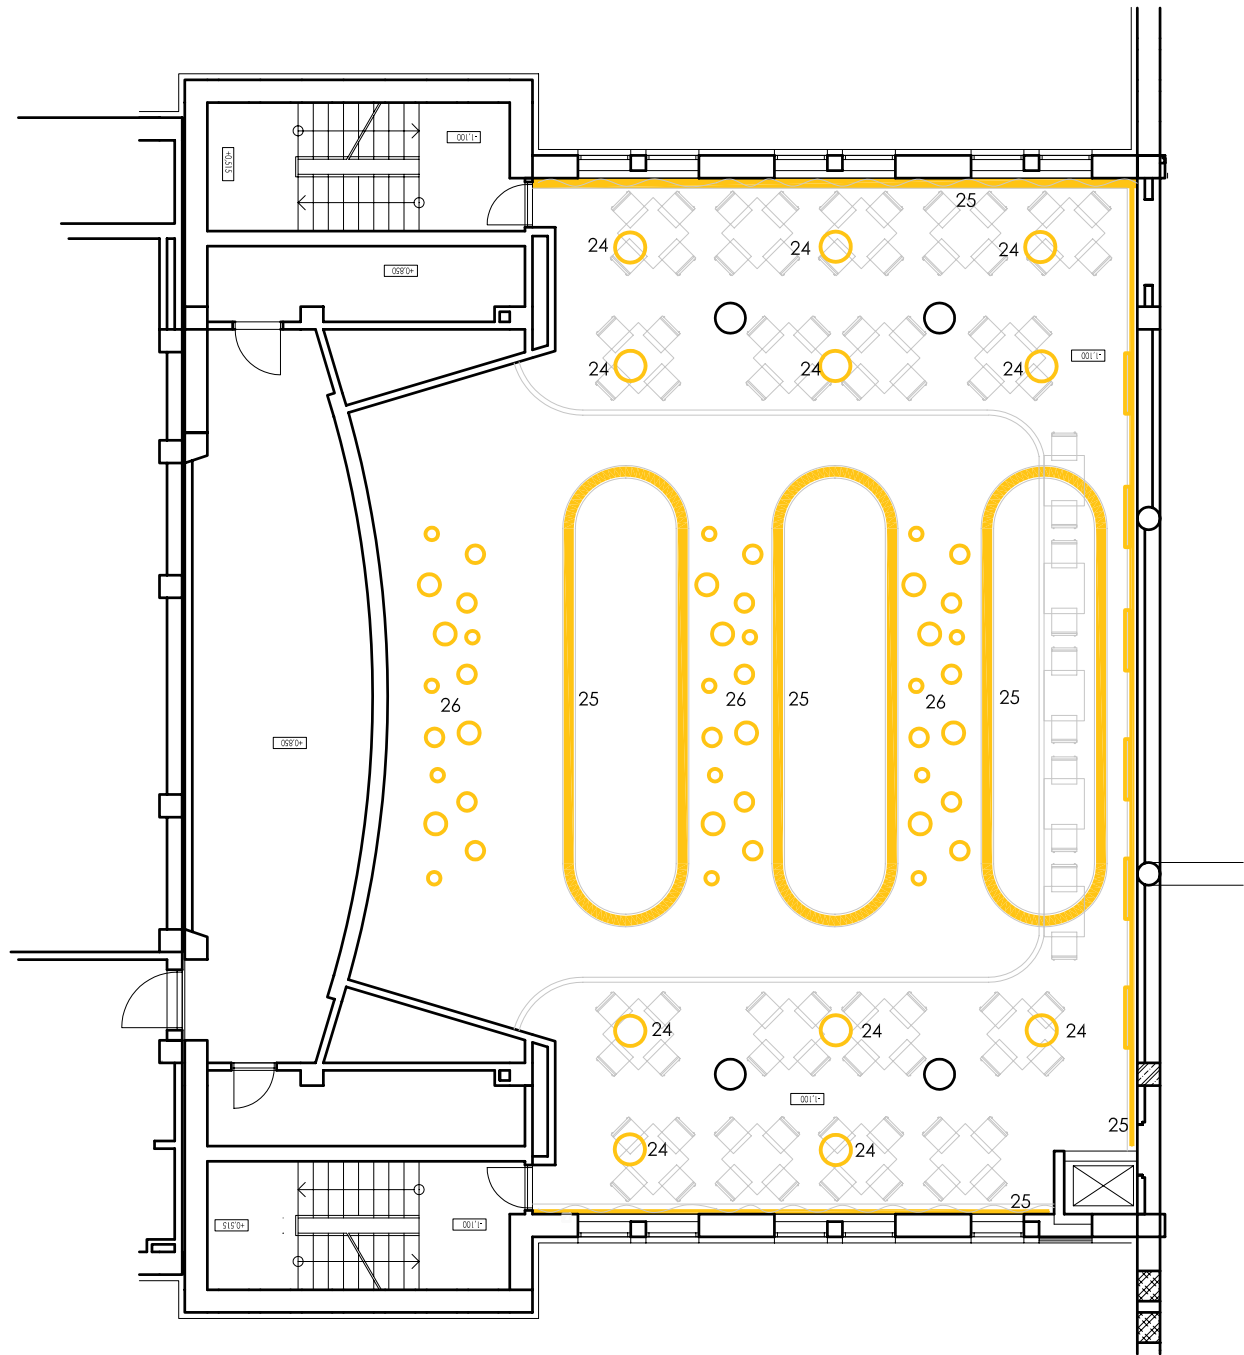

PŮDORYS 1. N. P. - GALERIE SPOLEČENSKÉHO SÁLU

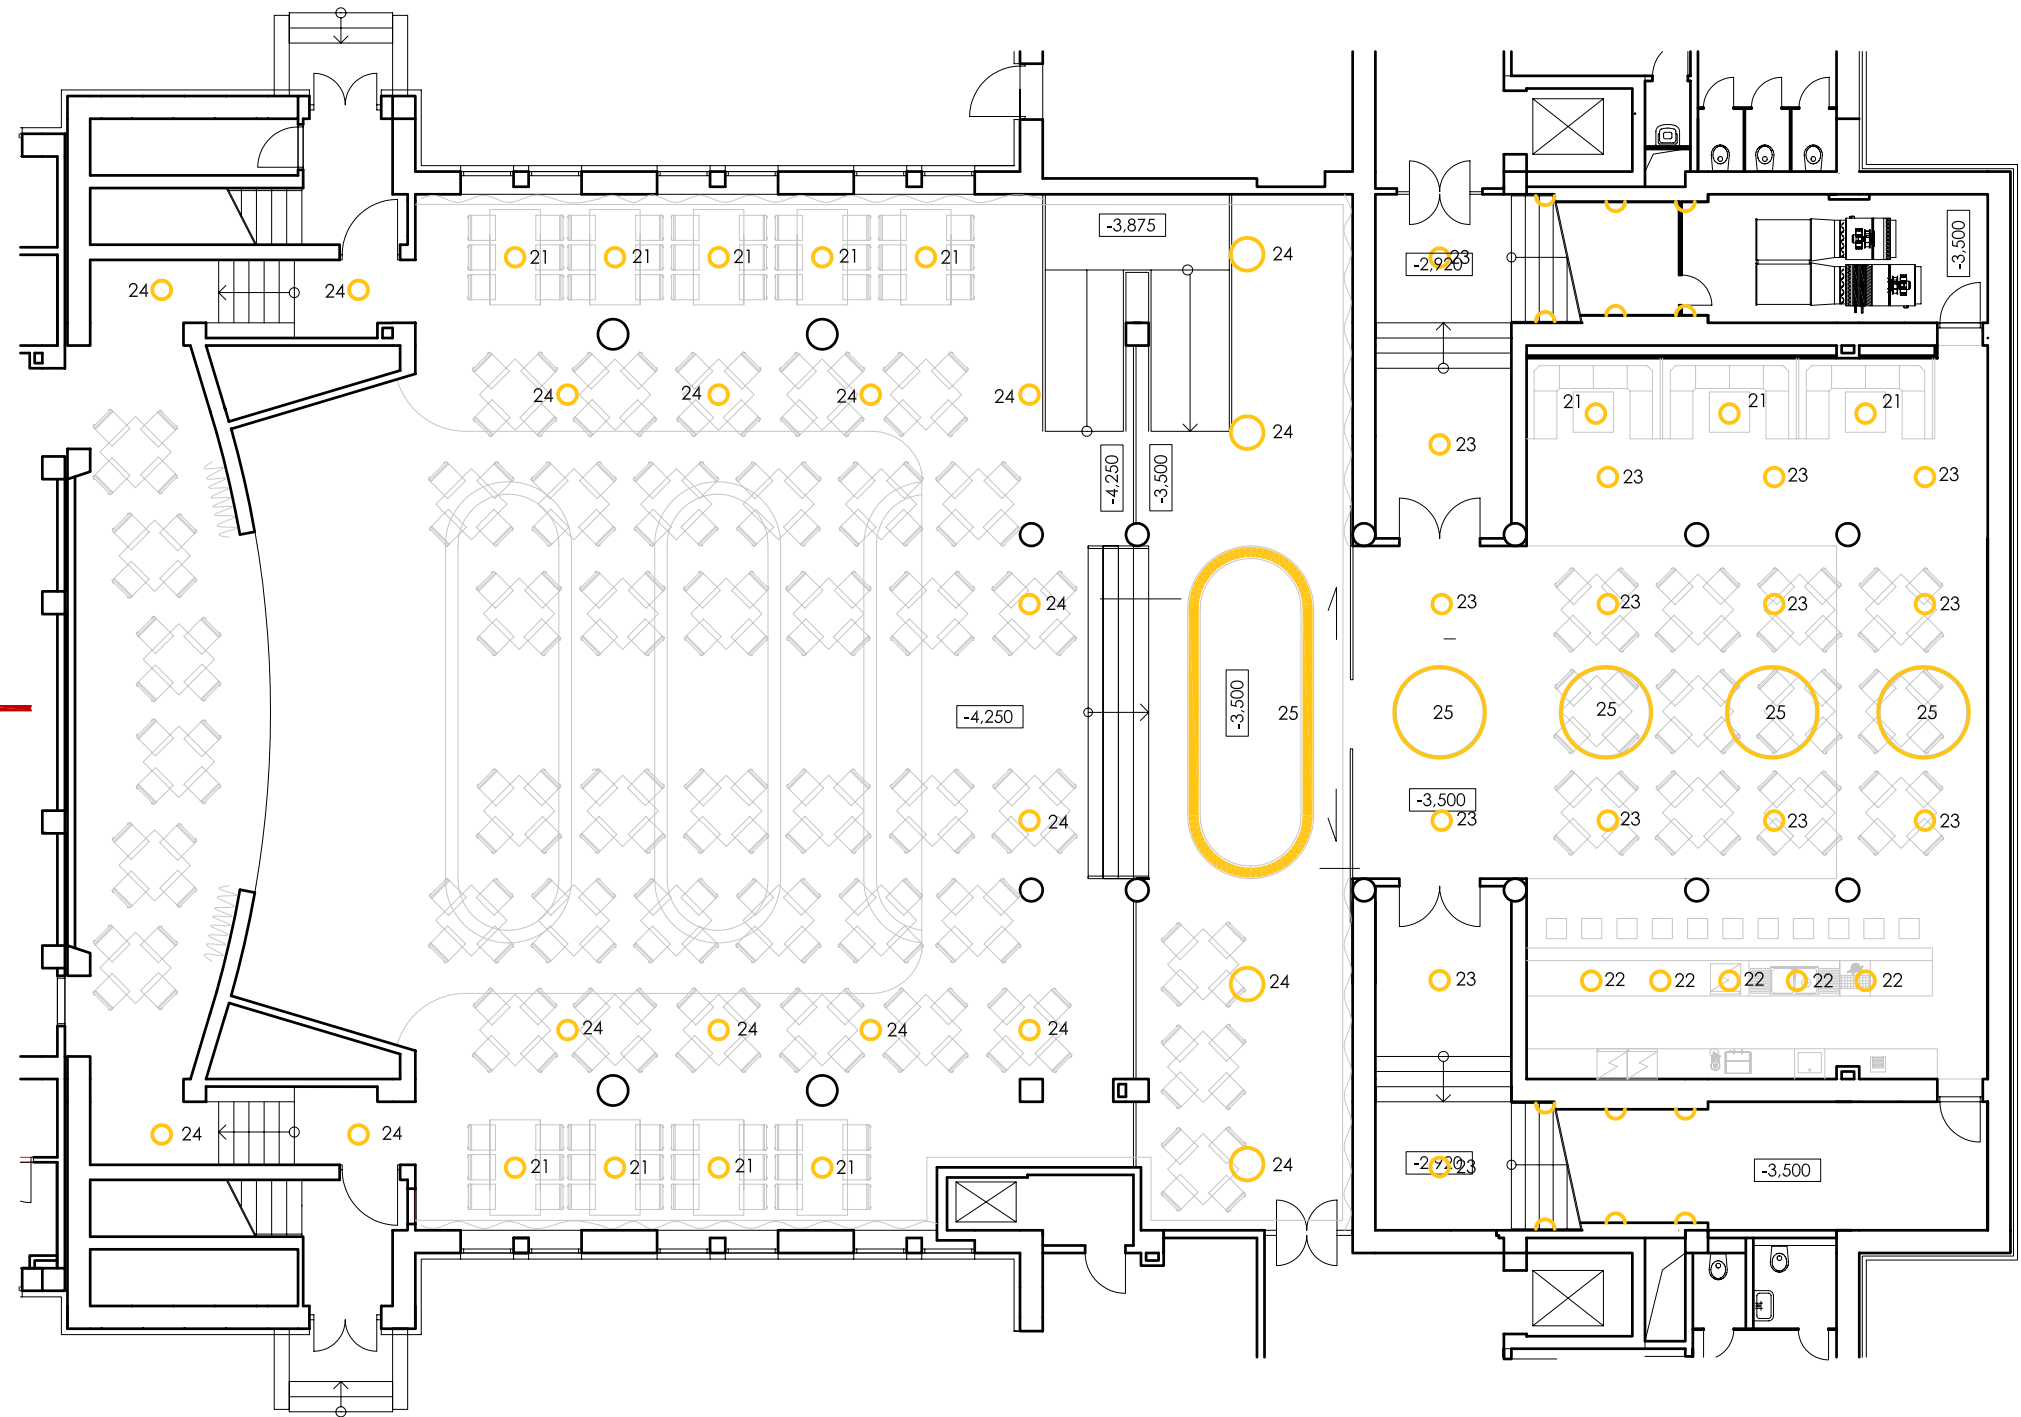

PŮDORYS 1. P. P.

legenda

OSVĚTLENÍ

- 21 zavěšené svítidlo VIBIA Skan, buil - in Ø 60 cm, č. 0275, 12 ks
- 22 zavěšené svítidlo VIBIA Skan, buil - in Ø 30 cm, č. 0270, 5 ks
- 23 bodové světlo HALLA - PURI - Ø 45 cm, 14-050K-1U1WE, 15 ks
- 24 bodové světlo HALLA - PURI - Ø 65 cm, 14-060K-4E2JE, 29 ks
- 25 zářivková linka uložena v SDK římsě podhledu
- 26 zavěšené svítidlo ARTEMIDE - Ø 25, 35, 45 cm, 45 ks



Poznámka:
Všechny interiérové prvky a vybavení vychází ze zaměření současného stavu stavby. Pro samotnou realizaci bude nutno vše přesně doměřit a provést dle skutečného provedení stavby!!! Všechny rozměry jsou orientační. Toto se týká například říms v podhledech, veškerého interiérového vybavení a zařízení a všech prvků jako nedílnou součástí stavebních prvků a konstrukcí (vestavěné skříně, nábytek, atd.), vyráběných na míru. Všechny detaily atypických výrobků a detaily mobiliáře budou součástí dílenské dokumentace dodavatele. Celé řešení vybavení interiéru a stavby bude projednáváno a odsouhlaseno autorem návrhu!!!

ZMĚNA	DATUM	PODPIS

±0,000 = 246,580 m n.m. Bpv

				PLATFORMA ARCHITEKTI	
PROJEKTANT	VYPRACOVAL	KONTROLA	HL.INŽ.PROJEKTU		
Ing. arch. D. Průša	Petra Lukášová	Ing. arch. D. Průša	Ing. Petr Kašpar		
AKCE				ČÍSLO ZAKÁZKY	
REKONSTRUKCE A MODERNIZACE DOMU KULTURY POKLAD PS25 - VYBAVENÍ INTERIÉRU 000				DOKUMENTACE	0002-2012
				MĚŘITKO	DPS
				DATUM	1:150
				POČET FORMÁTŮ	11.2012
					4x A4
OBSAH PŘÍLOHY				ČÍSLO KOPIE	ČÁST
B0_15_SPOLEČENSKÝ SÁL 1. P. P. - OSVĚTLENÍ					C
				KÓD	8.4
				DKP_DPS_C_PS25_000_PP1(B)	
DOKUMENTACI LZE UŽÍVAT POUZE VE SMYSLU PŘÍSLUŠNÉ SMLOUVY O DÍLO, VÝKRES, ČI JEHO ČÁST, MŮŽE BYT KOPÍROVÁN NEBO JINÝM ZPŮSOBEM ROZŠÍŘOVÁN POUZE PO PŘEDCHOZÍM SOUHLASU VPÚ DECO PRAHA a.s.					