
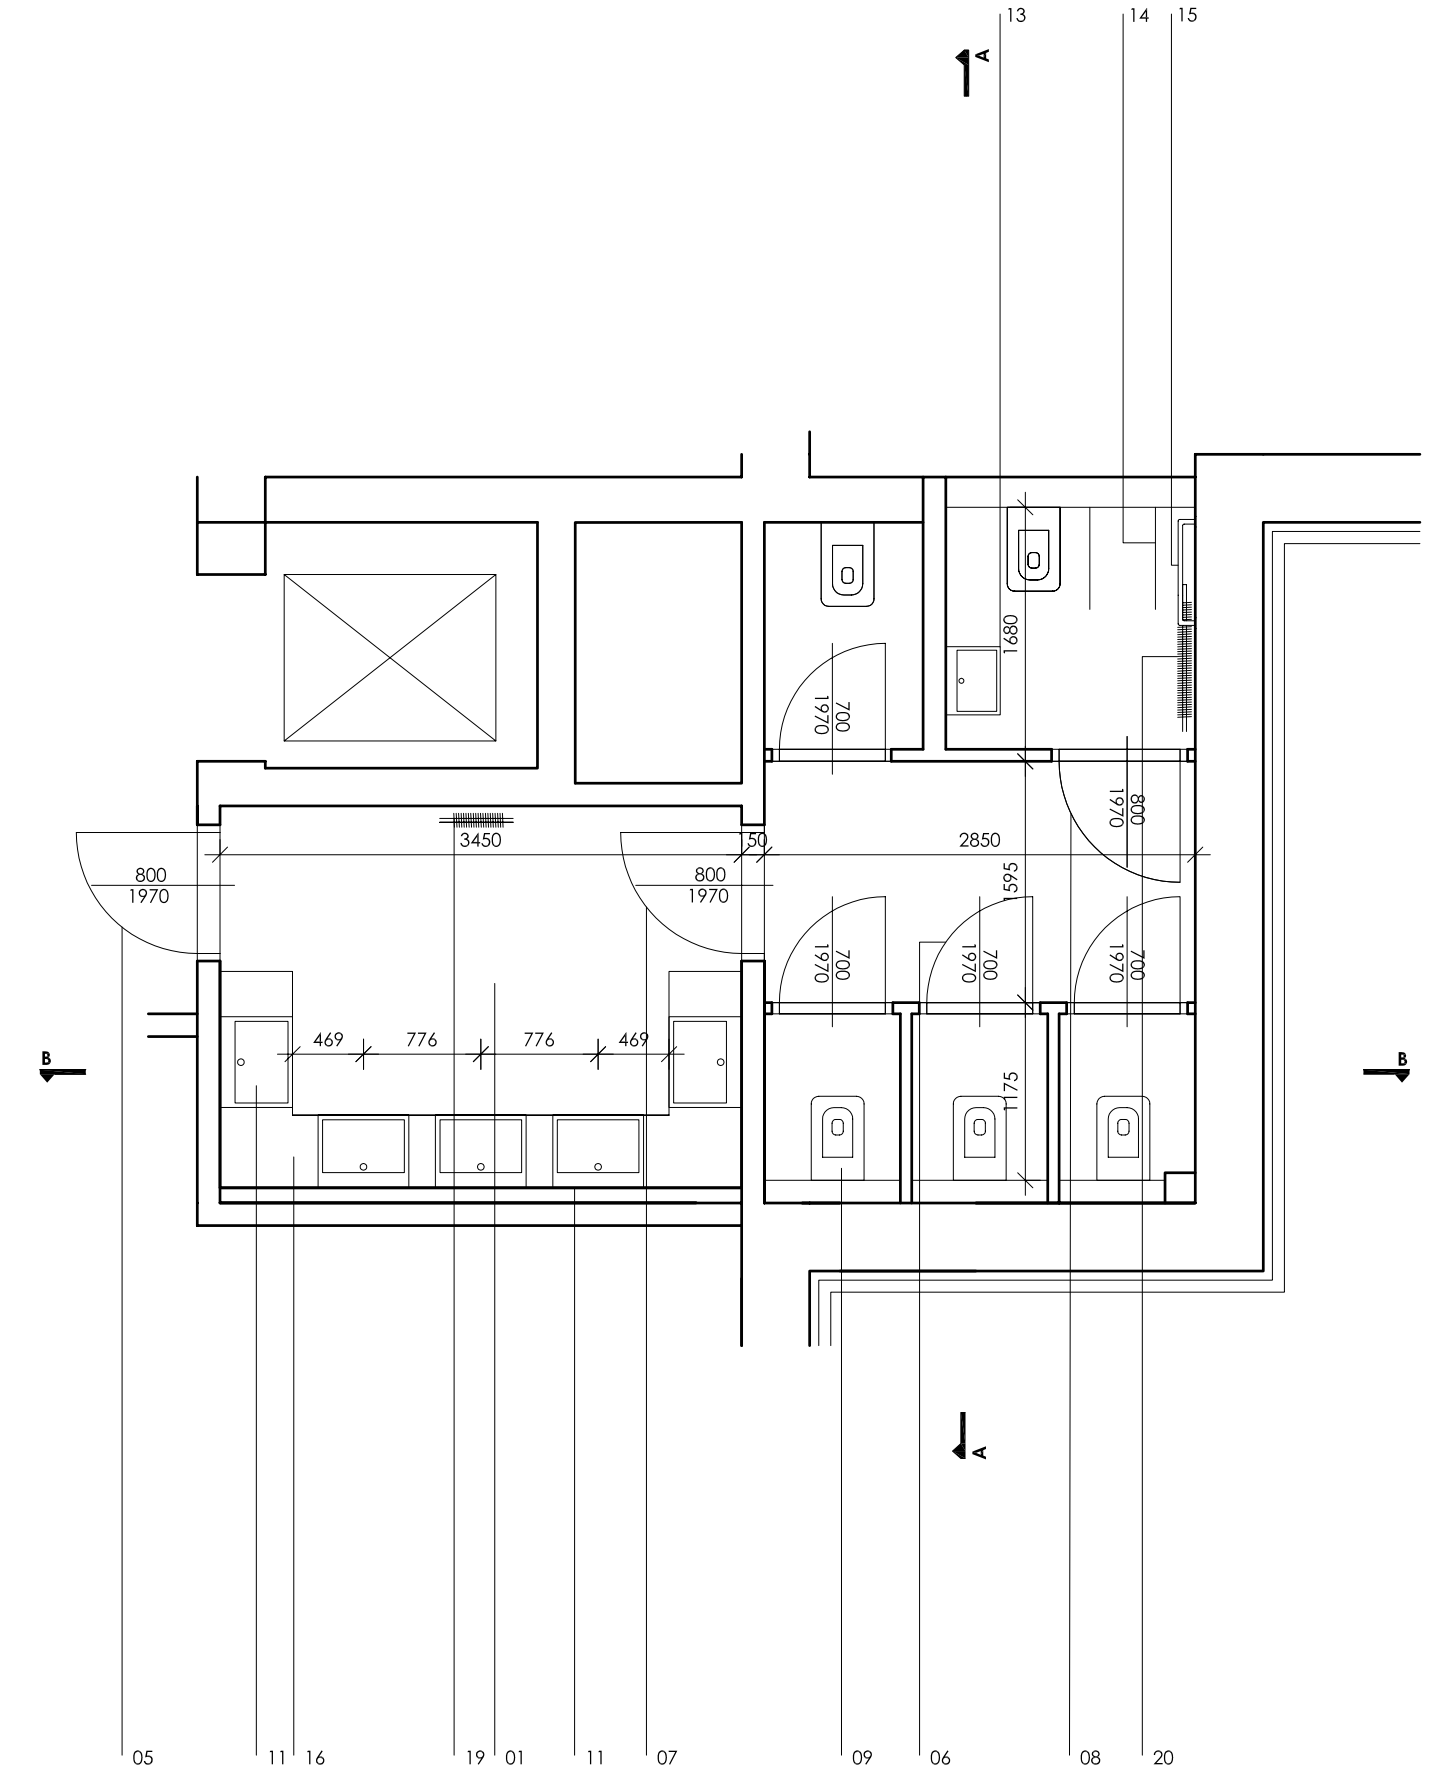


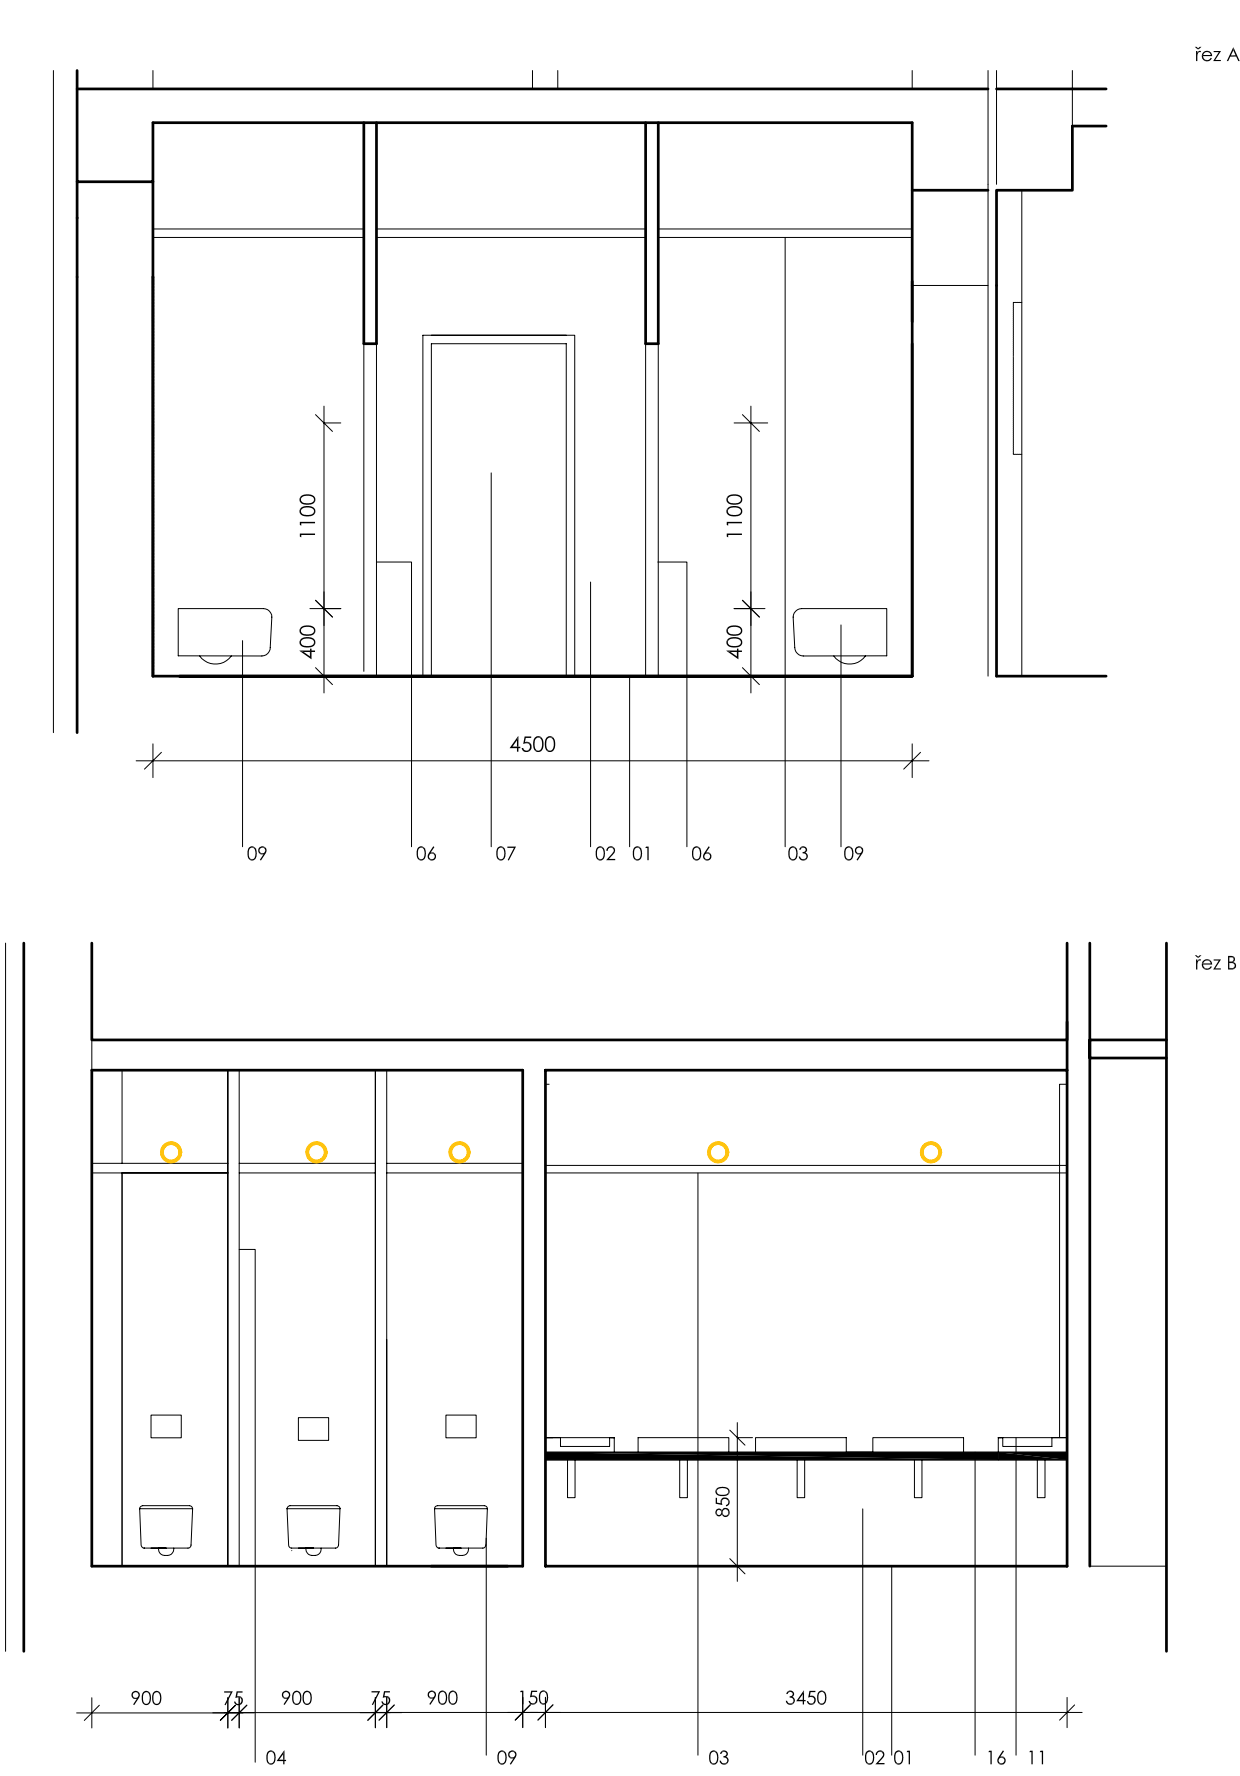

legenda

STAVBA

01

podlaha - POLYURETANOVÁ STĚRKA FLODE DUE S 1002-R50B, S 3502-B, PROTISKLUZNÝ LAK R11

02

stěna - akrylátový nátěr 100% vodě odolný, šedý dle RAL 7046

03

SDK podhled hladký, opatřen šedým nátěrem dle RAL 7046

04

dělicí příčka

05

dveře do wc - hladké černé lamino 190 SQ

06

dveře do kabiny wc - hladké černé lamino 190 SQ

07

dveře do předsíně wc - hladké černé lamino 190 SQ

08

dveře do wc ztp - hladké černé lamino 190 SQ

09

PIEDE klozet závěsný PI 010, 3 ks

10

pisoiár Connect urinál - vnitřní přítok, 4 ks

11

umyvadlo RENOVA PLAN umyvadlo na desku 60cm s otvorem a přepadem, bílé, sifon chromovaný VÁLEC 84411 - CH12, Click CLACK - umyvadlový odpadní ventil EUVCR 02, baterie VOLA VOLA - HV3, 4 ks

12

zrcadlo, rozměr 3450 x 2432 mm

13

umývatko CONNECT CUBE 40x36 cm bílé

14

závěsný pomocný systém wc ztp, černý RAL 9005

15

madlo, černé RAL 9005

PS 25 - VYBAVENÍ INTERIÉRU

16

deska - hladké černé lamino 190 SQ , tl. 54 mm, 4390 X 480

OSVĚTLENÍ

17

Zářivkové svídlo nástěnné 1x18W IP44 s polykarbonátovým difusorem, 8 ks

18

Zářivkové svídlo zapuštěné 1x60W + 1x22W IP40 s opálovým difuzorem typ HALLA - PURI - Ø 45 cm, 14-050K-1U1WE, 3 ks

VYTÁPĚNÍ

19

radiátor SAN SPIRAL RAO3 - F, L= 500, černý RAL 9005

20

radiátor SAN SPIRAL RAO3 - F, L= 1000, černý RAL 9005

VPÚ

VPÚ DECO PRAHA a.s.

PODABSKÁ 20/1016, 160 00 PRAHA 6

ČÍSLO ZAKÁZKY 2-0299-00/40

ING.V.POSPÍŠIL

Poznámka:

Všechny interiérové prvky a vybavení vychází ze zaměření současného stavu stavby. Pro samotnou realizaci bude nutno vše přesně doměřit a provést dle skutečného provedení stavby!!! Všechny rozměry jsou orientační. Toto se týká například říms v podhledech, veškerého interiérového vybavení a zařízení a všech prvků jako nedílnou součástí stavebních prvků a konstrukcí (vestavěné skříně, nábytek, atd.), vyráběných na míru. Všechny detaily atypických výrobků a detaily mobiliáře budou součástí dílenské dokumentace dodavatele. Celé řešení vybavení interiéru a stavby bude projednáváno a odsouhlaseno autorem návrhu!!!

ZMĚNA

DATUM

PODPIS

±0,000 = 246,580 m n.m. BpV

PROJEKTANT

VYPRACOVAL

KONTROLA

HL.INŽ.PROJEKTU

Ing. arch. D. Průša

Petra Lukášová

Ing. arch. D. Průša

Ing. Petr Kašpar

AKCE

REKONSTRUKCE A MODERNIZACE DOMU KULTURY POKLAD

PS25 - VYBAVENÍ INTERIÉRU

000

ČÍSLO ZAKÁZKY

0002-2012

DOKUMENTACE

DPS

MĚŘÍTKO

1:150

DATUM

11.2012

POČET FORMÁTŮ

3xA4

OBSAH PŘÍLOHY

ČÍSLO KOPIE

ČÁST

ČÍSLO PŘÍLOHY

KÓD

DKP_DPS_C_PS25_000_PP1(B)

B0_08_WC ŽENY 1. P. P.

DOKUMENTACI LZE UŽÍVAT POUZE VE SMYSLU PŘÍSLUŠNÉ SMLOUVY O DÍLO. VÝKRES, ČI JEHO ČÁST, MŮŽE BÝT KOPÍROVÁN NEBO JINÝM ZPŮSOBEM ROZŠÍŘOVÁN POUZE PO PŘEDCHOZÍM SOUHLASU VPÚ DECO PRAHA a.s.