

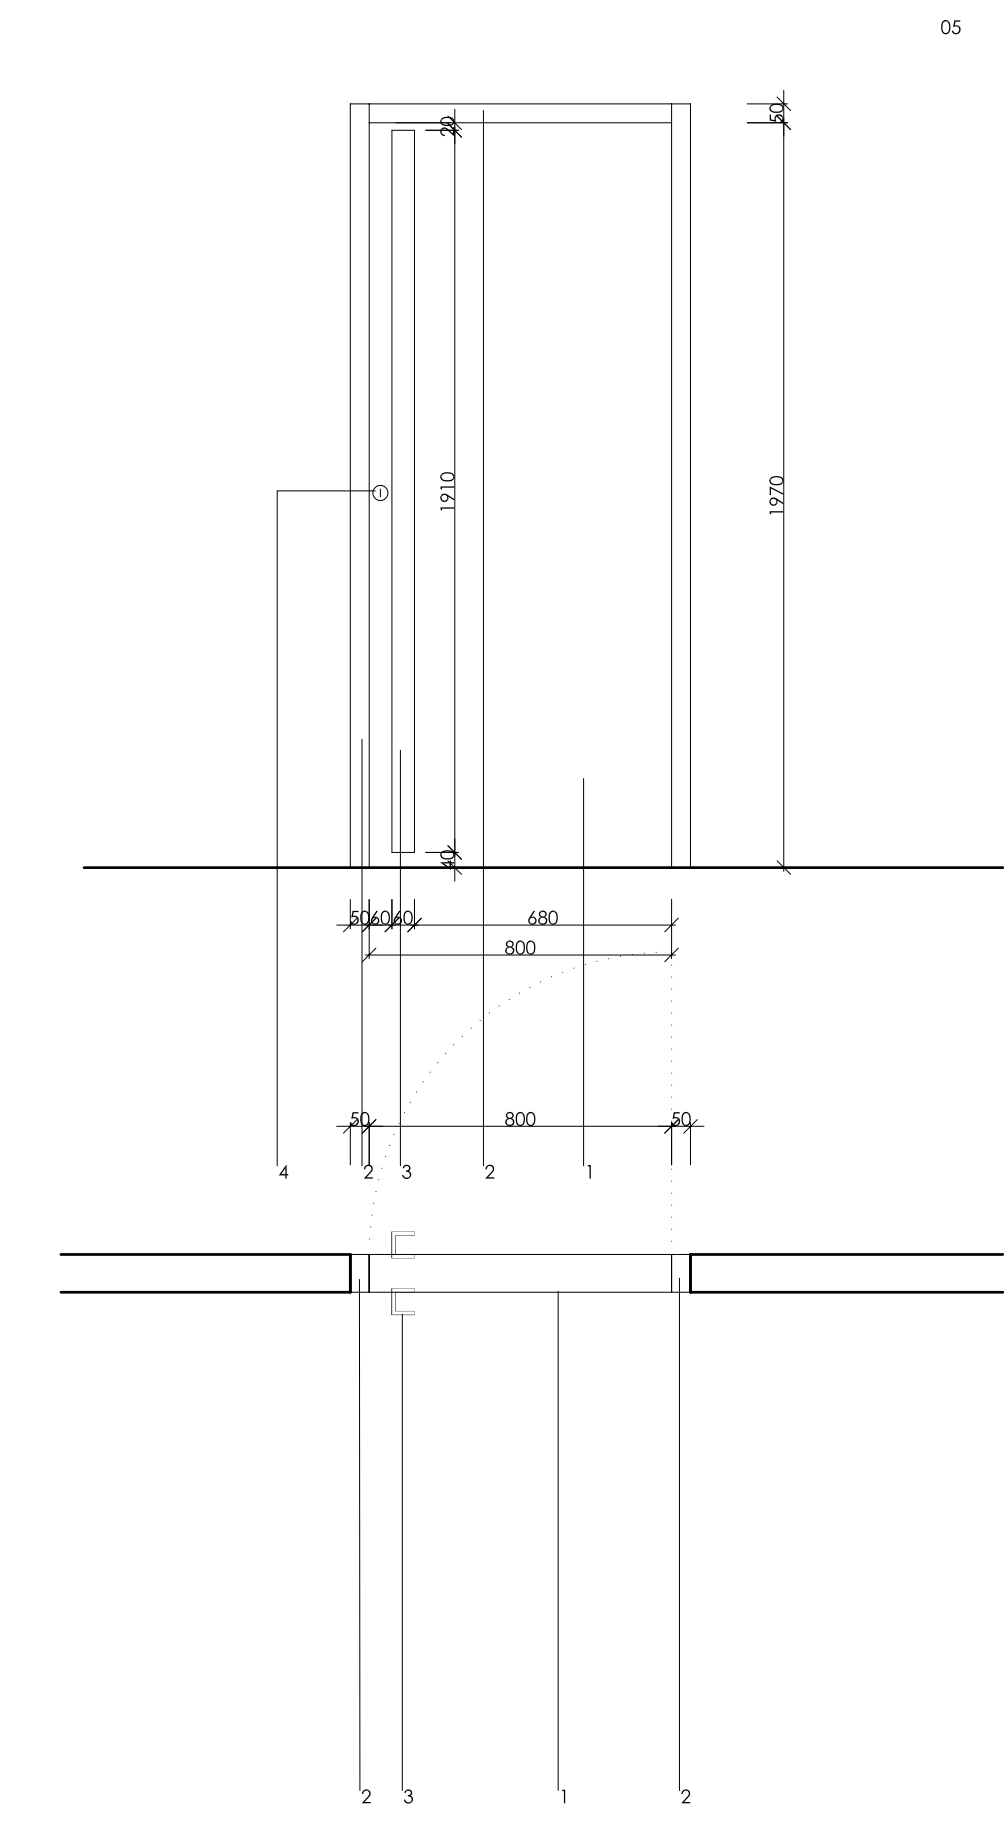
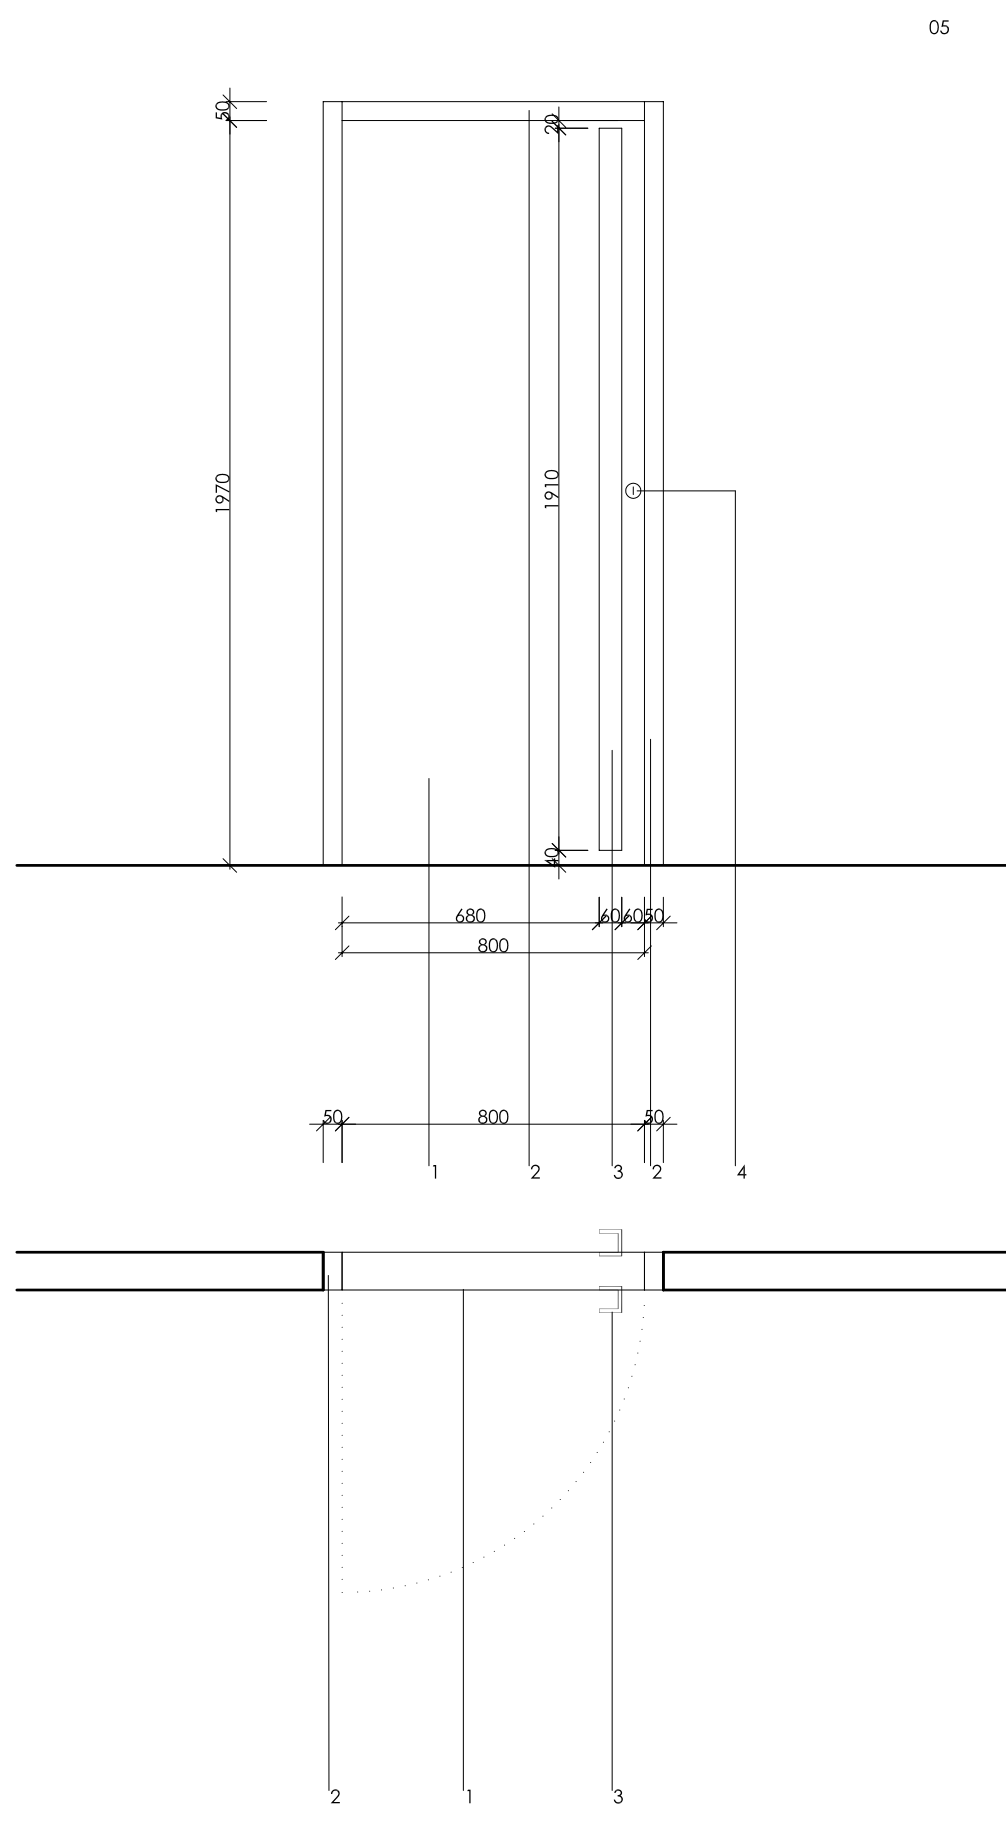
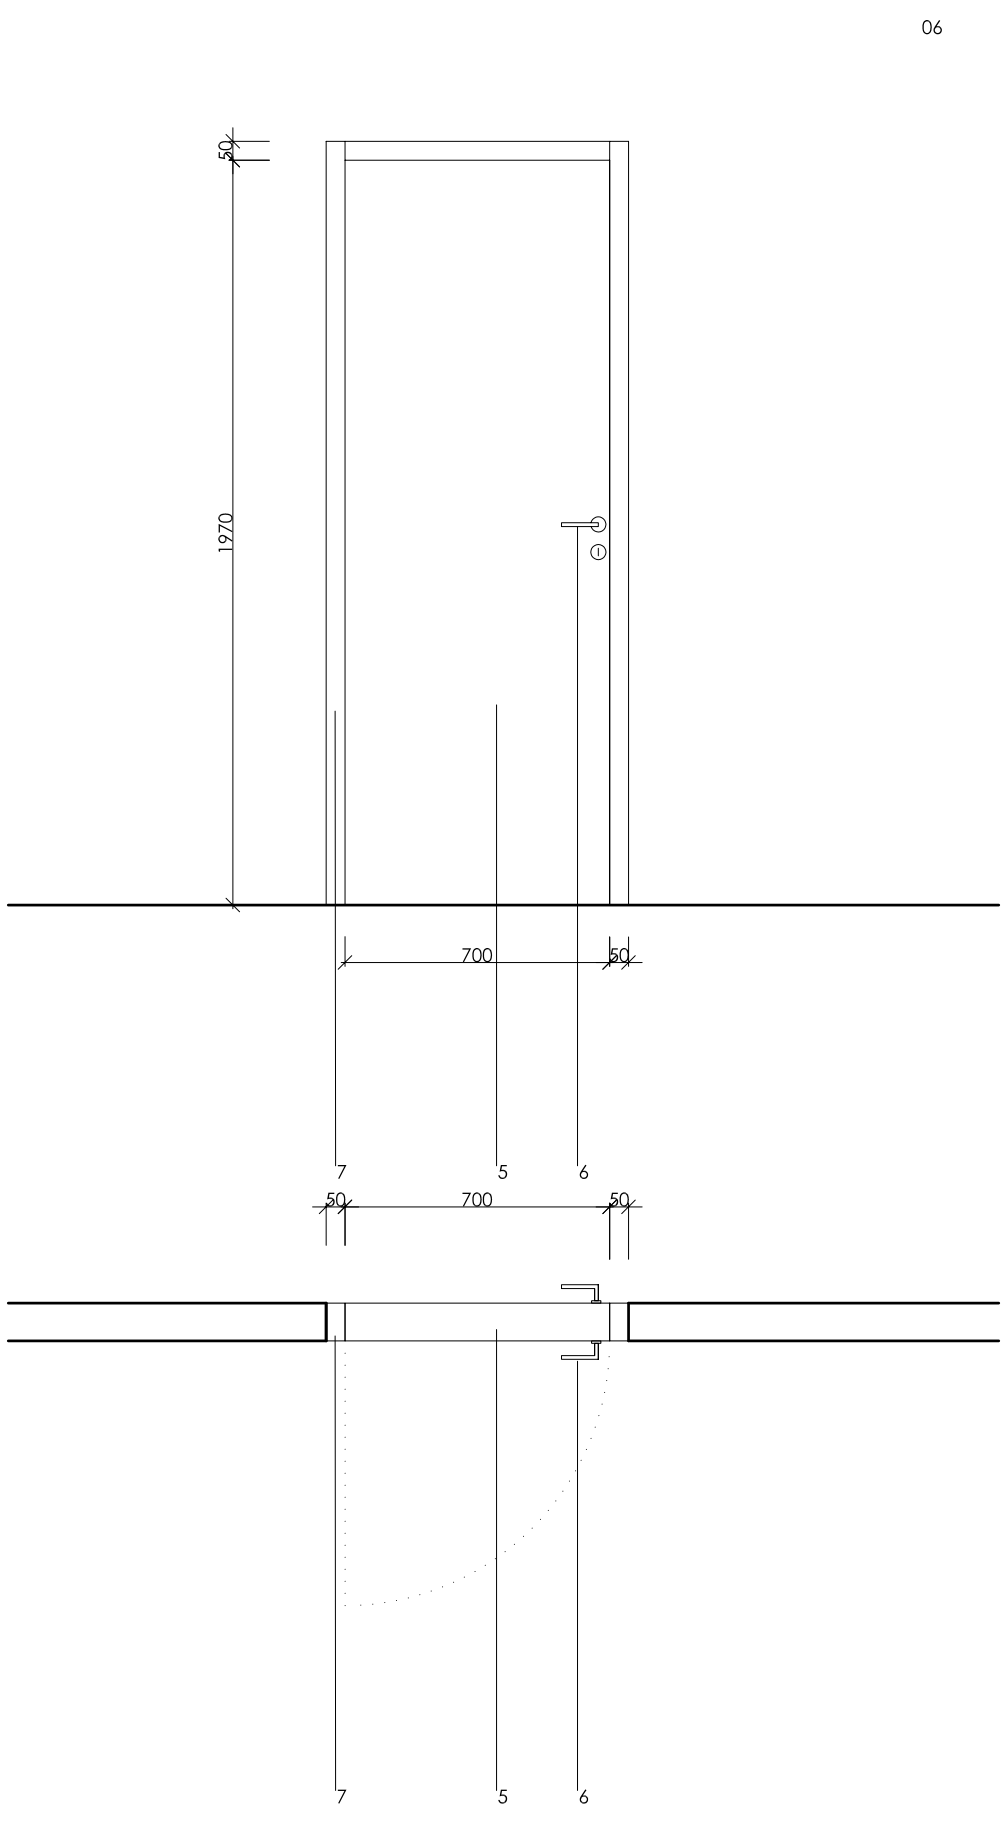
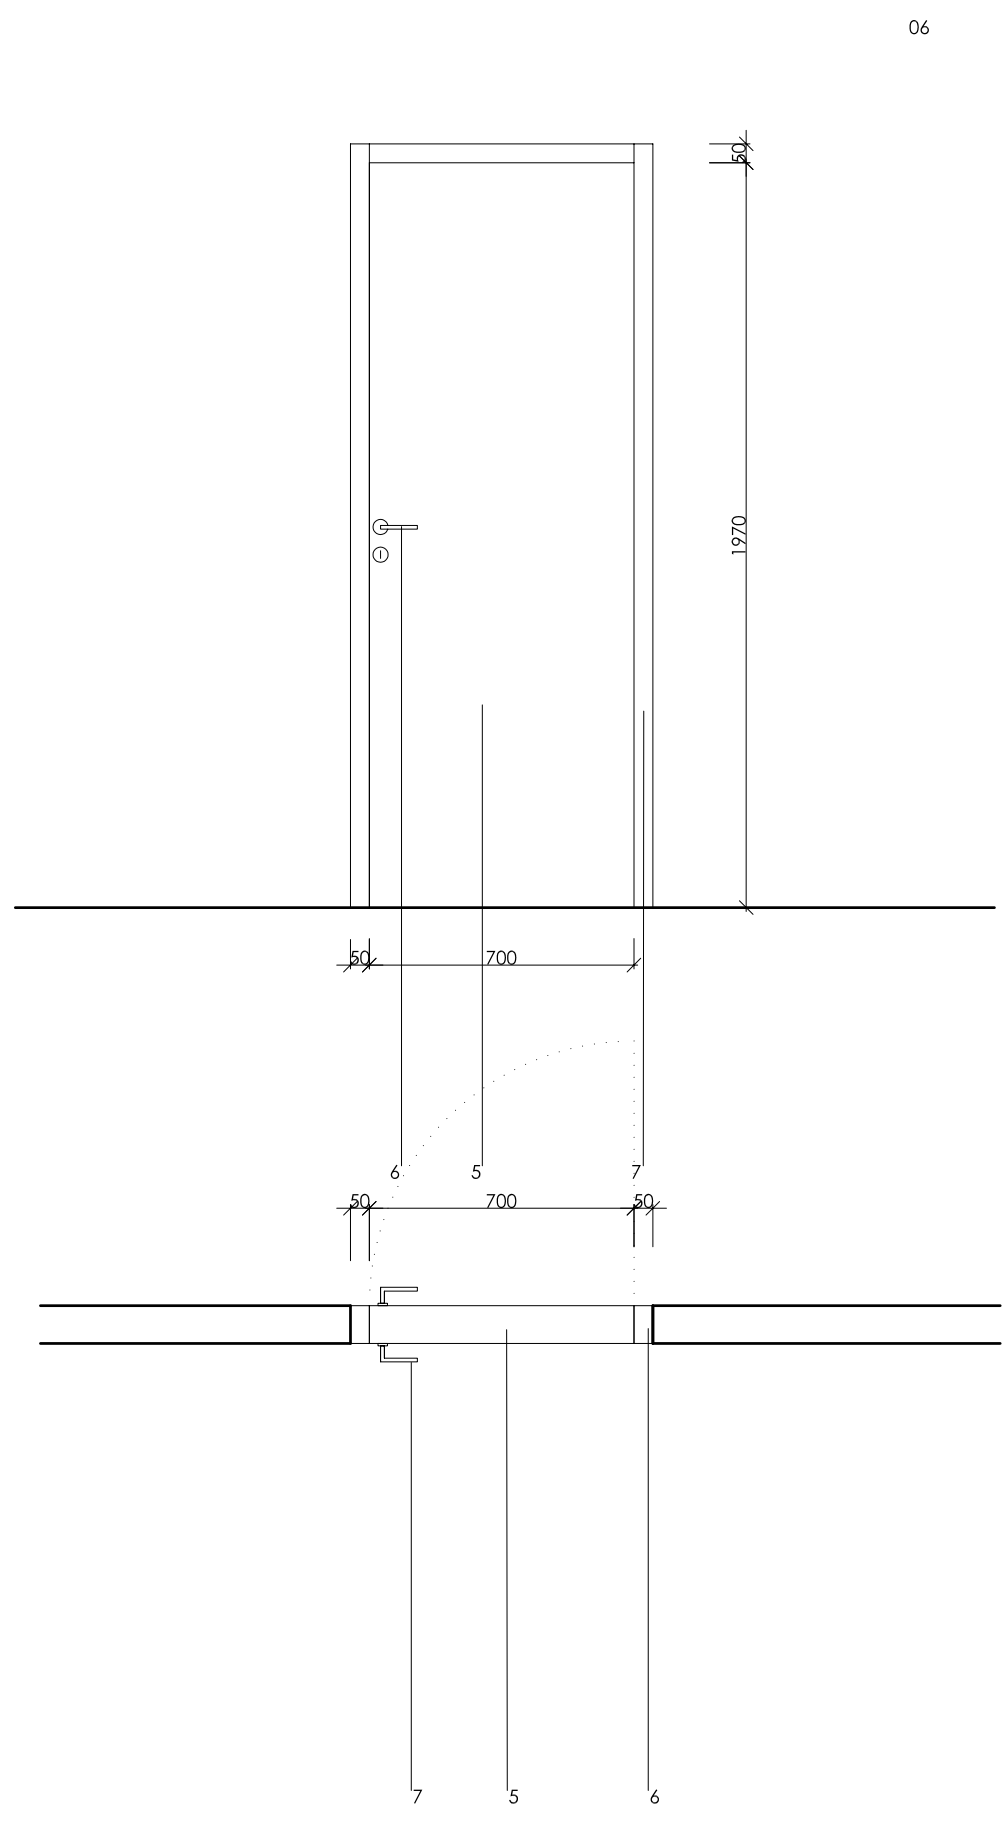
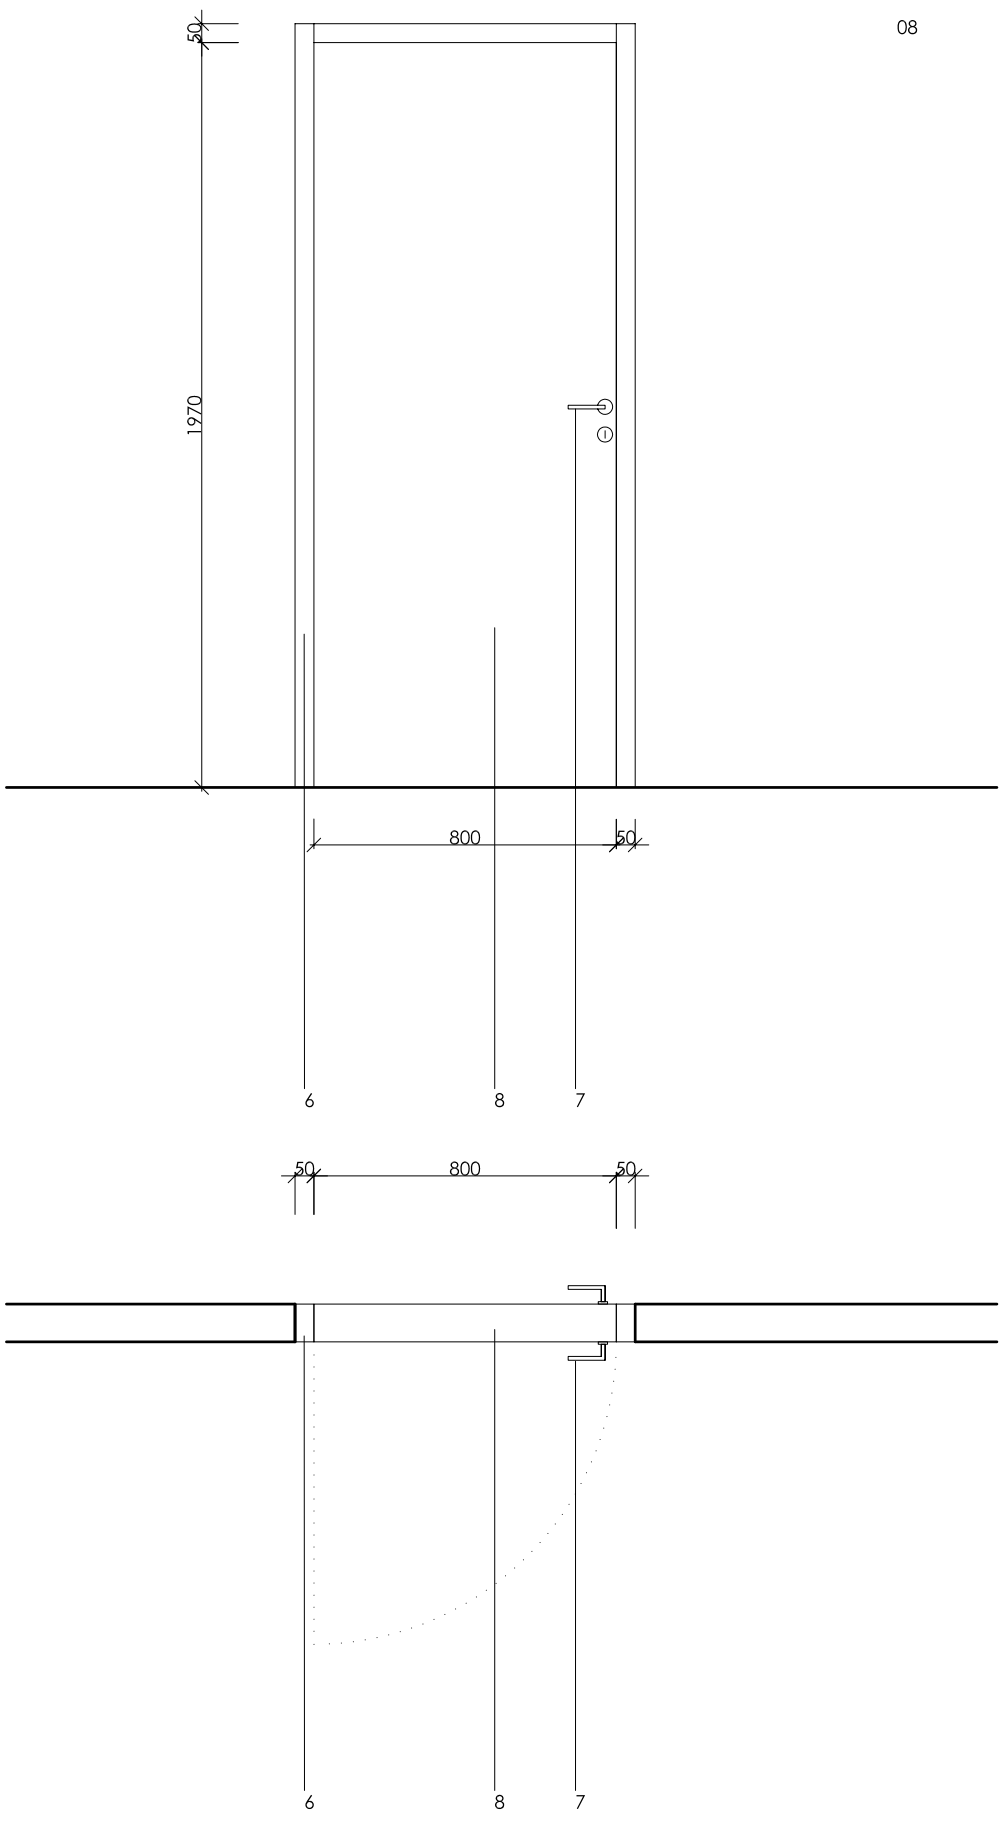
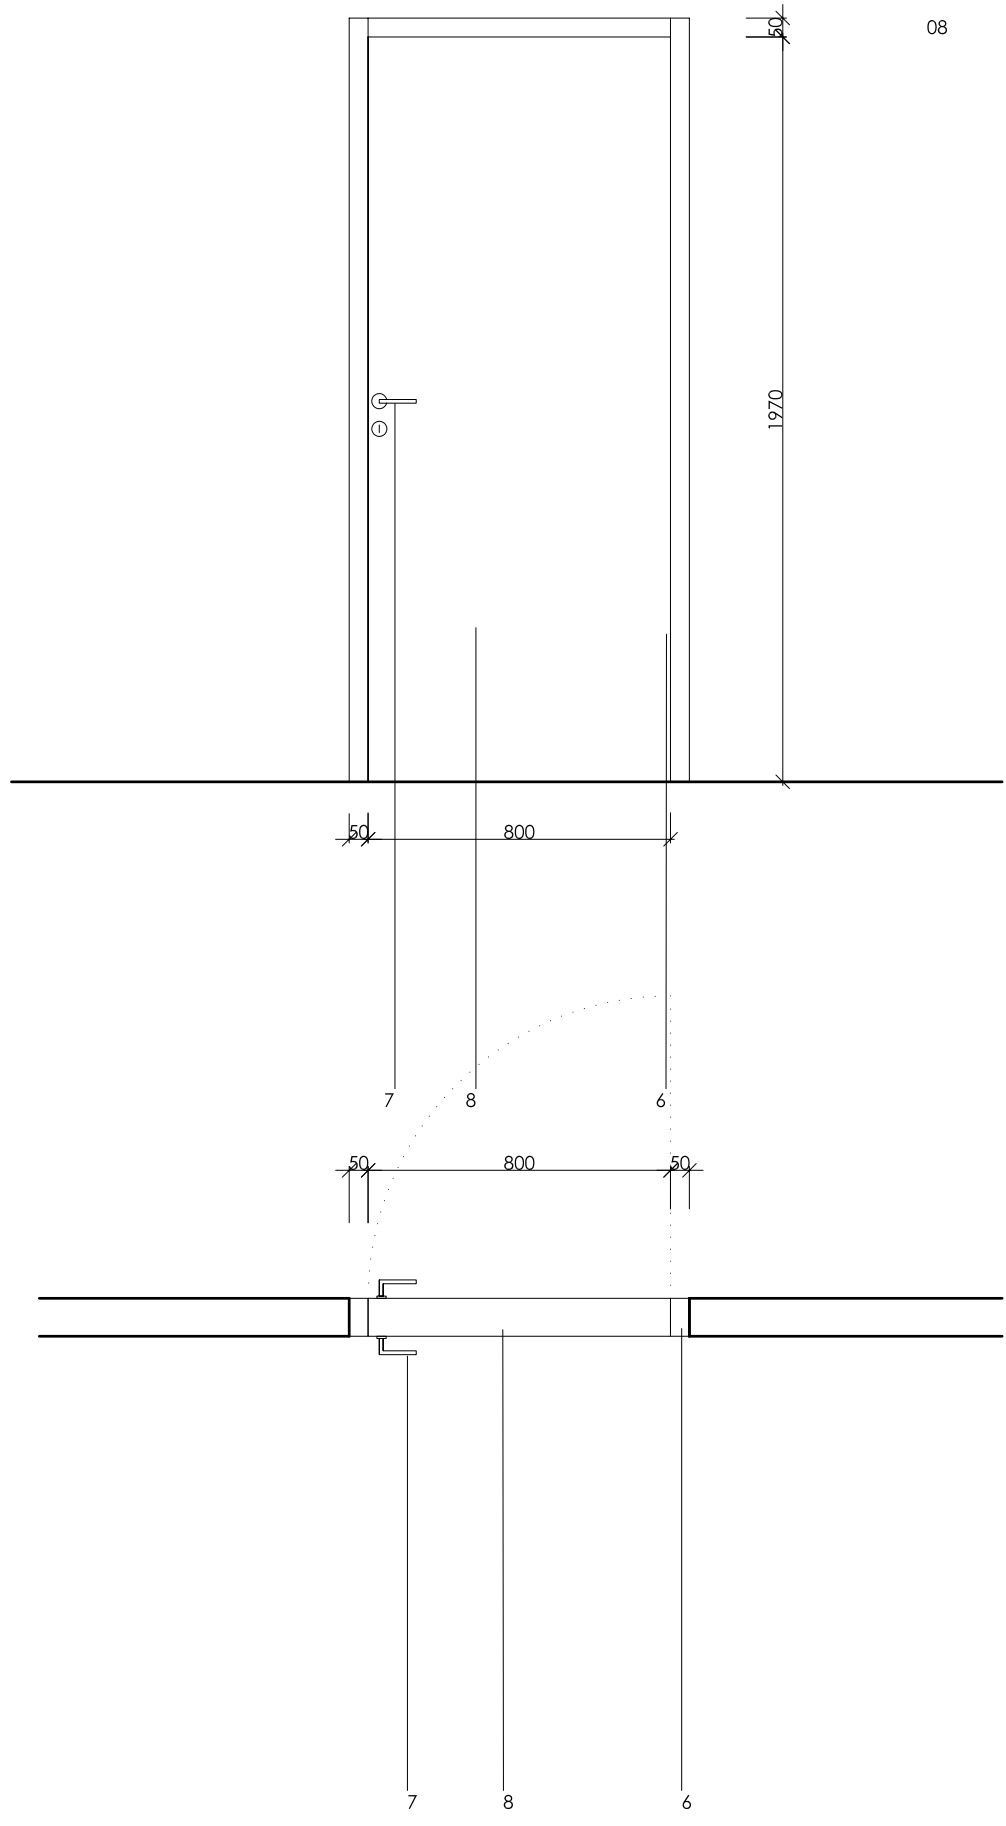


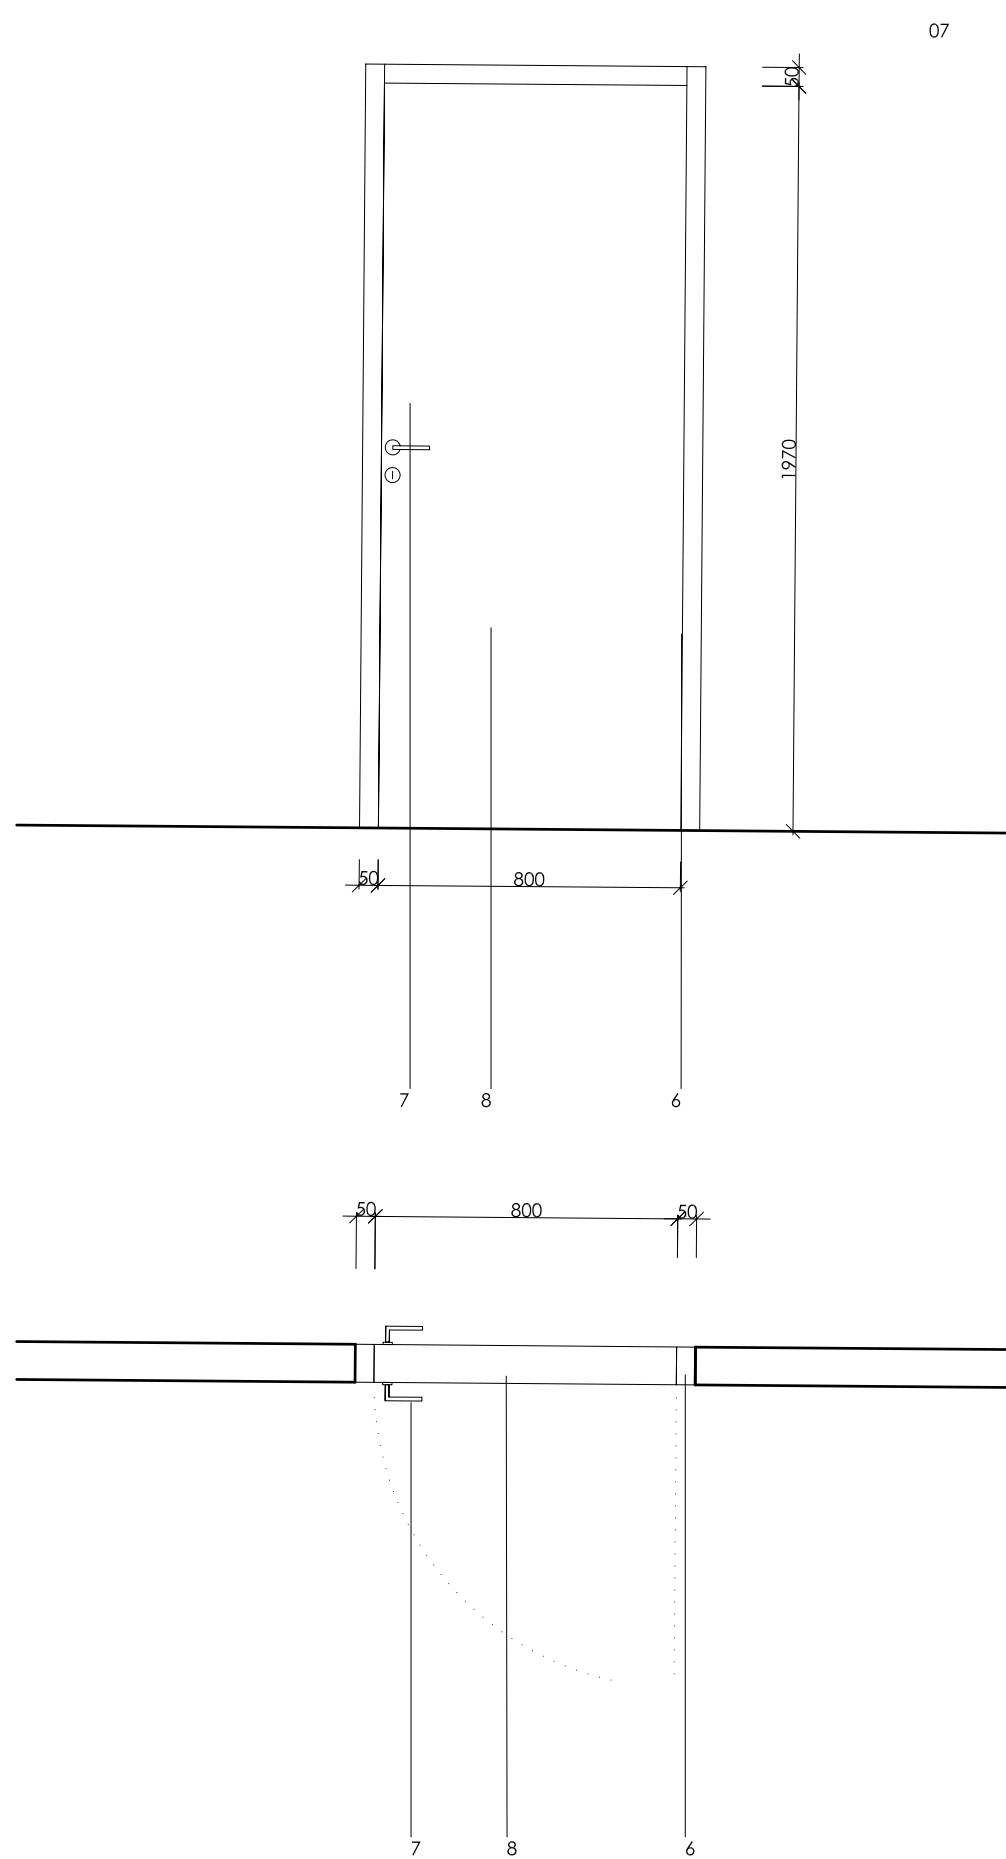

legenda	
STAVBA	
05	dveře do wc - Hladké černé lamino 190 SQ, 800/1970 - 1 ks
06	dveře wc kabiny - Hladké černé lamino 190 SQ, 700/1970 - 4 ks
07	dveře do předstěné wc - Hladké černé lamino 190 SQ, 800/1970 levé
08	dveře do wc ztp - Hladké černé lamino 190 SQ, 800/1970 pravé
1	dveřní křídlo levé beztlakové - hladké černé lamino 190 SQ, 800/1970
2	dveřní zárubeň - Hladké černé lamino 190 SQ
3	dveřní madlo - pásovina 1910 x10 x 60 mm, Černé RAL 9005
4	kulatá nerezová rozeta - kování Dora-R pk, zamykání dveří: vložkový zámek
5	dveřní křídlo levé - Hladké černé lamino 190 SQ, 700/1970
6	dveřní zárubeň - hranatá, černá, kovová
7	kování Dora-R pk s kulatou rozetou - česaný nerez, zamykání dveří:
8	kombinace vložkový zámek x zamykání oliva
9	dveřní křídlo pravé - Hladké černé lamino 190 SQ, 800/1970

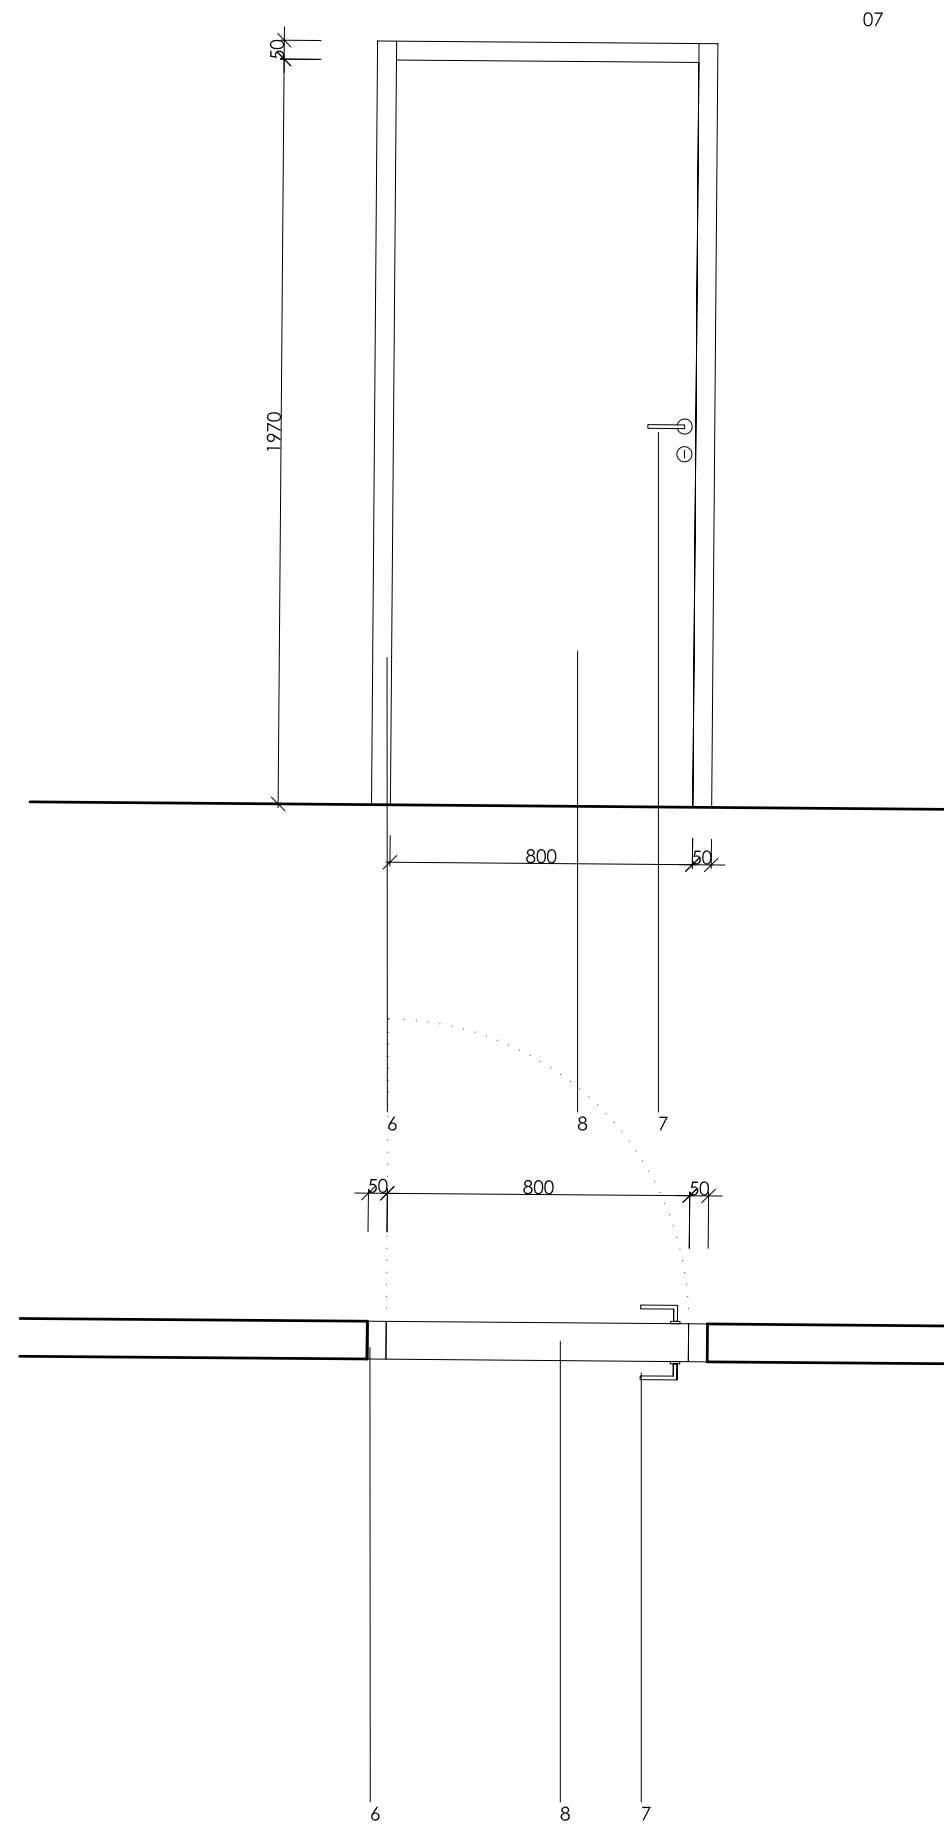

Poznámka:
Všechny interiérové prvky a vybavení vychází ze zaměření současného stavu stavby. Pro samotnou realizaci bude nutno vše přesně doměřit a provést dle skutečného provedení stavby!! Všechny rozměry jsou orientační. Toto se týká například řís v podhledech, veškerého interiérového vybavení a zařízení a všech prvků jako nedílnou součástí stavebních prvků a konstrukcí (vestavné skříně, nábytek, atd.), vyráběných na míru. Všechny detaily atypických výrobků a detaily mobiliáře budou součástí dílenské dokumentace dodavatele. Celé řešení vybavení interiéru a stavby bude projednáváno a odsouhlaseno autorem návrhu!!

ZMĚNA	DATUM	PODPIS

±0,000 = 246,580 m n.m. Bpiv

PROJEKTANT Ing. arch. D. Průša				VYPRACOVAL Petra Lukášová				KONTROLA Ing. arch. D. Průša				HLINĚJ.PROJEKTU Ing. Petr Kašpar			
AKCE REKONSTRUKCE A MODERNIZACE DOMU KULTURY POKLAD				ČÍSLO ZAKÁZKY 0002-2012				DOKUMENTACE DPS				MÉRITKO 1:25			
PS25 - VYBAVENÍ INTERIÉRU				DATUM 11.2012				POČET FORMÁTŮ 6xA4				ČÍSLO PRÍLOHY 9.1			
BO_08_WC ŽENY 1. P. P. - DVEŘE				KÓD DWP_DPS_C_PS25_000_PP1(B)											

DO KONTAKTU JE LIDAT POČET VEŠKÝCH PRÍLOH A LIDAT VÝKRES. O JEHO ČÁST. MŮŽE BÝT KOPÍROVÁN NEBO JINÝM ZPŮSOBEM ROZŠÍŘOVÁN POČET PO PŘEDCHOZÍM SOUHLASÍ VPD DECO PRAHA, a.s.