

.	.	.	.
ZMĚNA		DATUM	PODPIS


JTSK

 $\pm 0,000 = 246,580 \text{ m n.m.}$


Bpv

PROJEKTOVÁ, INŽENÝRSKÁ A KONZULTAČNÍ ORGANIZACE CERTIFIKÁT ISO 9001 IČO 60193280				 VPÚ DECO PRAHA a.s. PODBABSKÁ 20, 160 00 PRAHA 6	
PROJEKTANT	VYPRACOVAL	KONTROLA	HL.INŽ.PROJEKTU	ATELIÉR POZEMNÍCH STAVEB	
Hana Ciglerová	Hana Ciglerová	Ing. Vladimír Pospíšil	Ing. Petr Kašpar	ČÍSLO ZAKÁZKY	2-0299-00/40
AKCE REKONSTRUKCE A MODERNIZACE DOMU KULTURY POKLAD PS27 – VÝTAHY				DOKUMENTACE	DPS
				MĚŘÍTKO	–
				DATUM	11/2012
				POČET FORMÁTŮ	19/A4
OBSAH PŘÍLOHY – OSOBNÍ VÝTAH – SCHÉMA				ČÍSLO KOPIE	ČÁST
					C
				KÓD	ČÍSLO PŘÍLOHY
					03
				DKP_DPS_C_PS27_000_S01	
DOKUMENTACI LZE UŽÍVAT POUZE VE SMYSLU PŘÍSLUŠNÉ SMLOUVY O DÍLO. VÝKRES, ČI JEHO ČÁST, MŮŽE BÝT KOPIROVÁN NEBO JINÝM ZPŮSOBEM ROZŠÍŘOVÁN POUZE PO PŘEDCHOZÍM SOUHLASU VPÚ DECO PRAHA a.s.					

	1	2	3	4
	POZADAVKY NA ELEKTROINSTALACI			
	Hlavní napajeni		: 3x400Vac -15%/+10%	
	Frekvence		: 50 Hz ±1 Hz	
A	Jisteni v budove		: 3x16 A	
	Jisteni samostatneho osvetleni		: -	
	Jmenovity proud, In		: 15 A	
	Max. zaberovy proud, Ia		: 17 A	
	Hlavní pojistky v rozvadeci		: 3x10 A	
	Pojistky osvetleni sacity a klece		: 10 A + 6 A	
	Tepelne ztraty ve strojovne		: 0.6 kW	
B	Vystupni vykon motoru pri plnem zatizeni, P		: 4 kW	
	Otacky motoru pri plne rychlosti		: 112.3 rpm	
	Max. pocet startu/hod, s/h		: 180/ED40%	

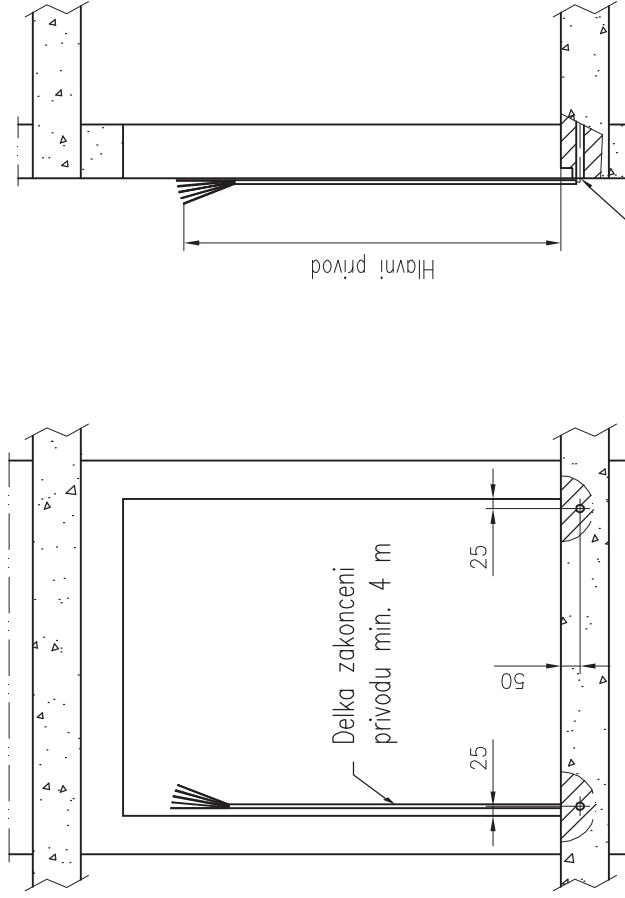


POHLED ZE NASTUPISTE – STRANA A

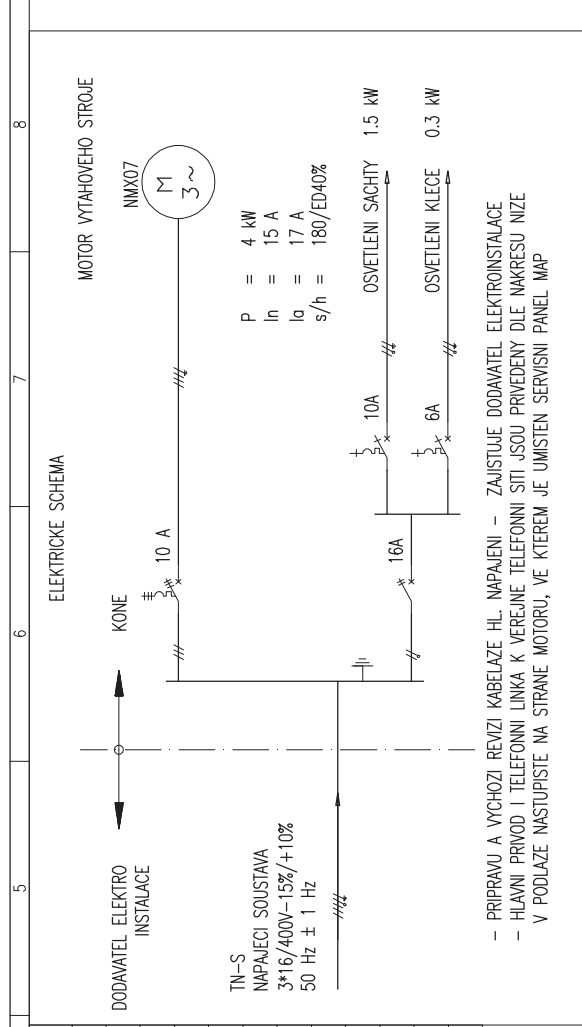



 LCS Slovakia KONE – V1 Bratislava SLOVAK REPUBLIC	Nazev projektu		
	KD Poklad		
	Adresa umistení vytahu		
	232 – MonoSpace 500 – 1		
	Nazev vykresu		
VSEOBECNY VYKRES			
Cislo vytahu			
232 – MonoSpace 500 – 1			
Cislo nabídky/zakázky	Cislo vykresu	Zmena	Strana
T-0000197256		A	2(3)

POKUD JE OŠTENI VEDLE DVERI MENSÍ NEŽ 50 mm, NENÍ NUTNÉ HO PŘIPRAVOVAT.
DVERNÍ OTVOR MUŽE BYT O TUTO HODNOTU VĚTŠÍ A JEHO DOKRYTÍ BUDE PŘEVEDENO
AZ PO MONTÁŽI DVERÍ PŘI ZACÍSTOVÁNÍ DVERNÍHO OTVORU – ZAJIŠŤÍ STAVBA.

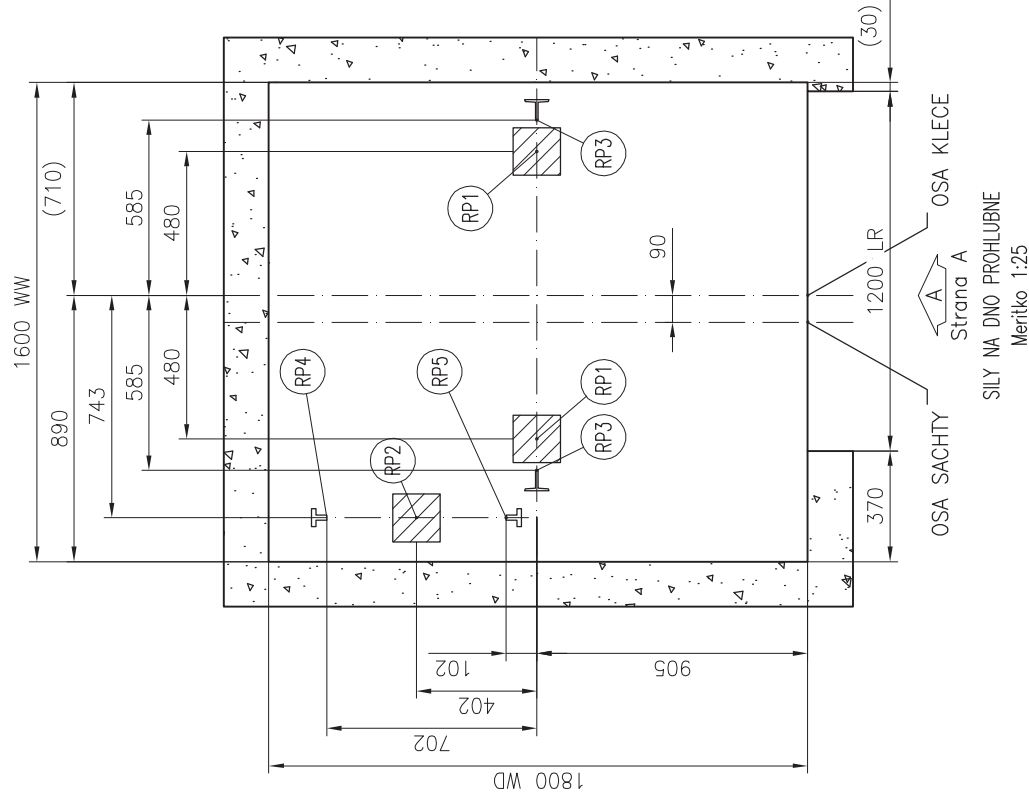


MAXIMALNÍ SILY V MÍSTECH KOTVENÍ VODITEK						
ČÍSLO VÝTAHU: T-0000197256						
	Zatížení	Hodnota (kN)	Hodnota (kN)	Hodnota (kN)	Hodnota (kN)	
	P	10.2	-	-	-	
	S	5.2	-	-	-	
	T	10.2	-	-	-	
MAXIMALNÍ REAKCE NA STĚNY SACHTY V MÍSTĚ KOTVENÍ VODITEK KLECE A PROTIVAHY						
ČÍSLO VÝTAHU: T-0000197256						
	Zatížení	Hodnota (kN)	Hodnota (kN)	Hodnota (kN)	Hodnota (kN)	
	Fx klec	1.192	-	-	-	
	Fy klec	1.848	-	-	-	
	Fz klec	0.96	-	-	-	
	Fx protivaha	0.095	-	-	-	
	Fy protivaha	0.418	-	-	-	
Fz protivaha	0.96	-	-	-		
Pozn.:						
- Fx působí na dve kotvy (na vodítka) ale v opačných směrech.						
- Fy v daném okamžiku působí jen na jednu kotvu (na vodítka).						
- Fz (svisle) na všechny kotvy						
MAXIMALNÍ REAKCE NA DNO PROHLUBNE						
Zatížení	T-0000197256	Hodnota (kN)	Hodnota (kN)	Hodnota (kN)	Hodnota (kN)	
	RP1	29.3	-	-	-	
	RP2	46.5	-	-	-	
	RP3	38.3	-	-	-	
	RP4	17.7	-	-	-	
	RP5	6.3	-	-	-	
RP6	-	-	-	-		
Pozn.:						
Reakce RP1...RP6 nepůsobí na dno prohlubne soucasne.						
		Nazev projektu KD Poklad Adresa umistení výtahu 232 – MonoSpace 500 – 1 Nazev vykresu VYKRES PRO STAVBU Číslo výtahu 232 – MonoSpace 500 – 1				
LCS Slovakia KONE – V1 Bratislava SLOVAK REPUBLIC						
Číslo nabídky/zakázky T-0000197256	Číslo vykresu	Změna			Strana A 15	

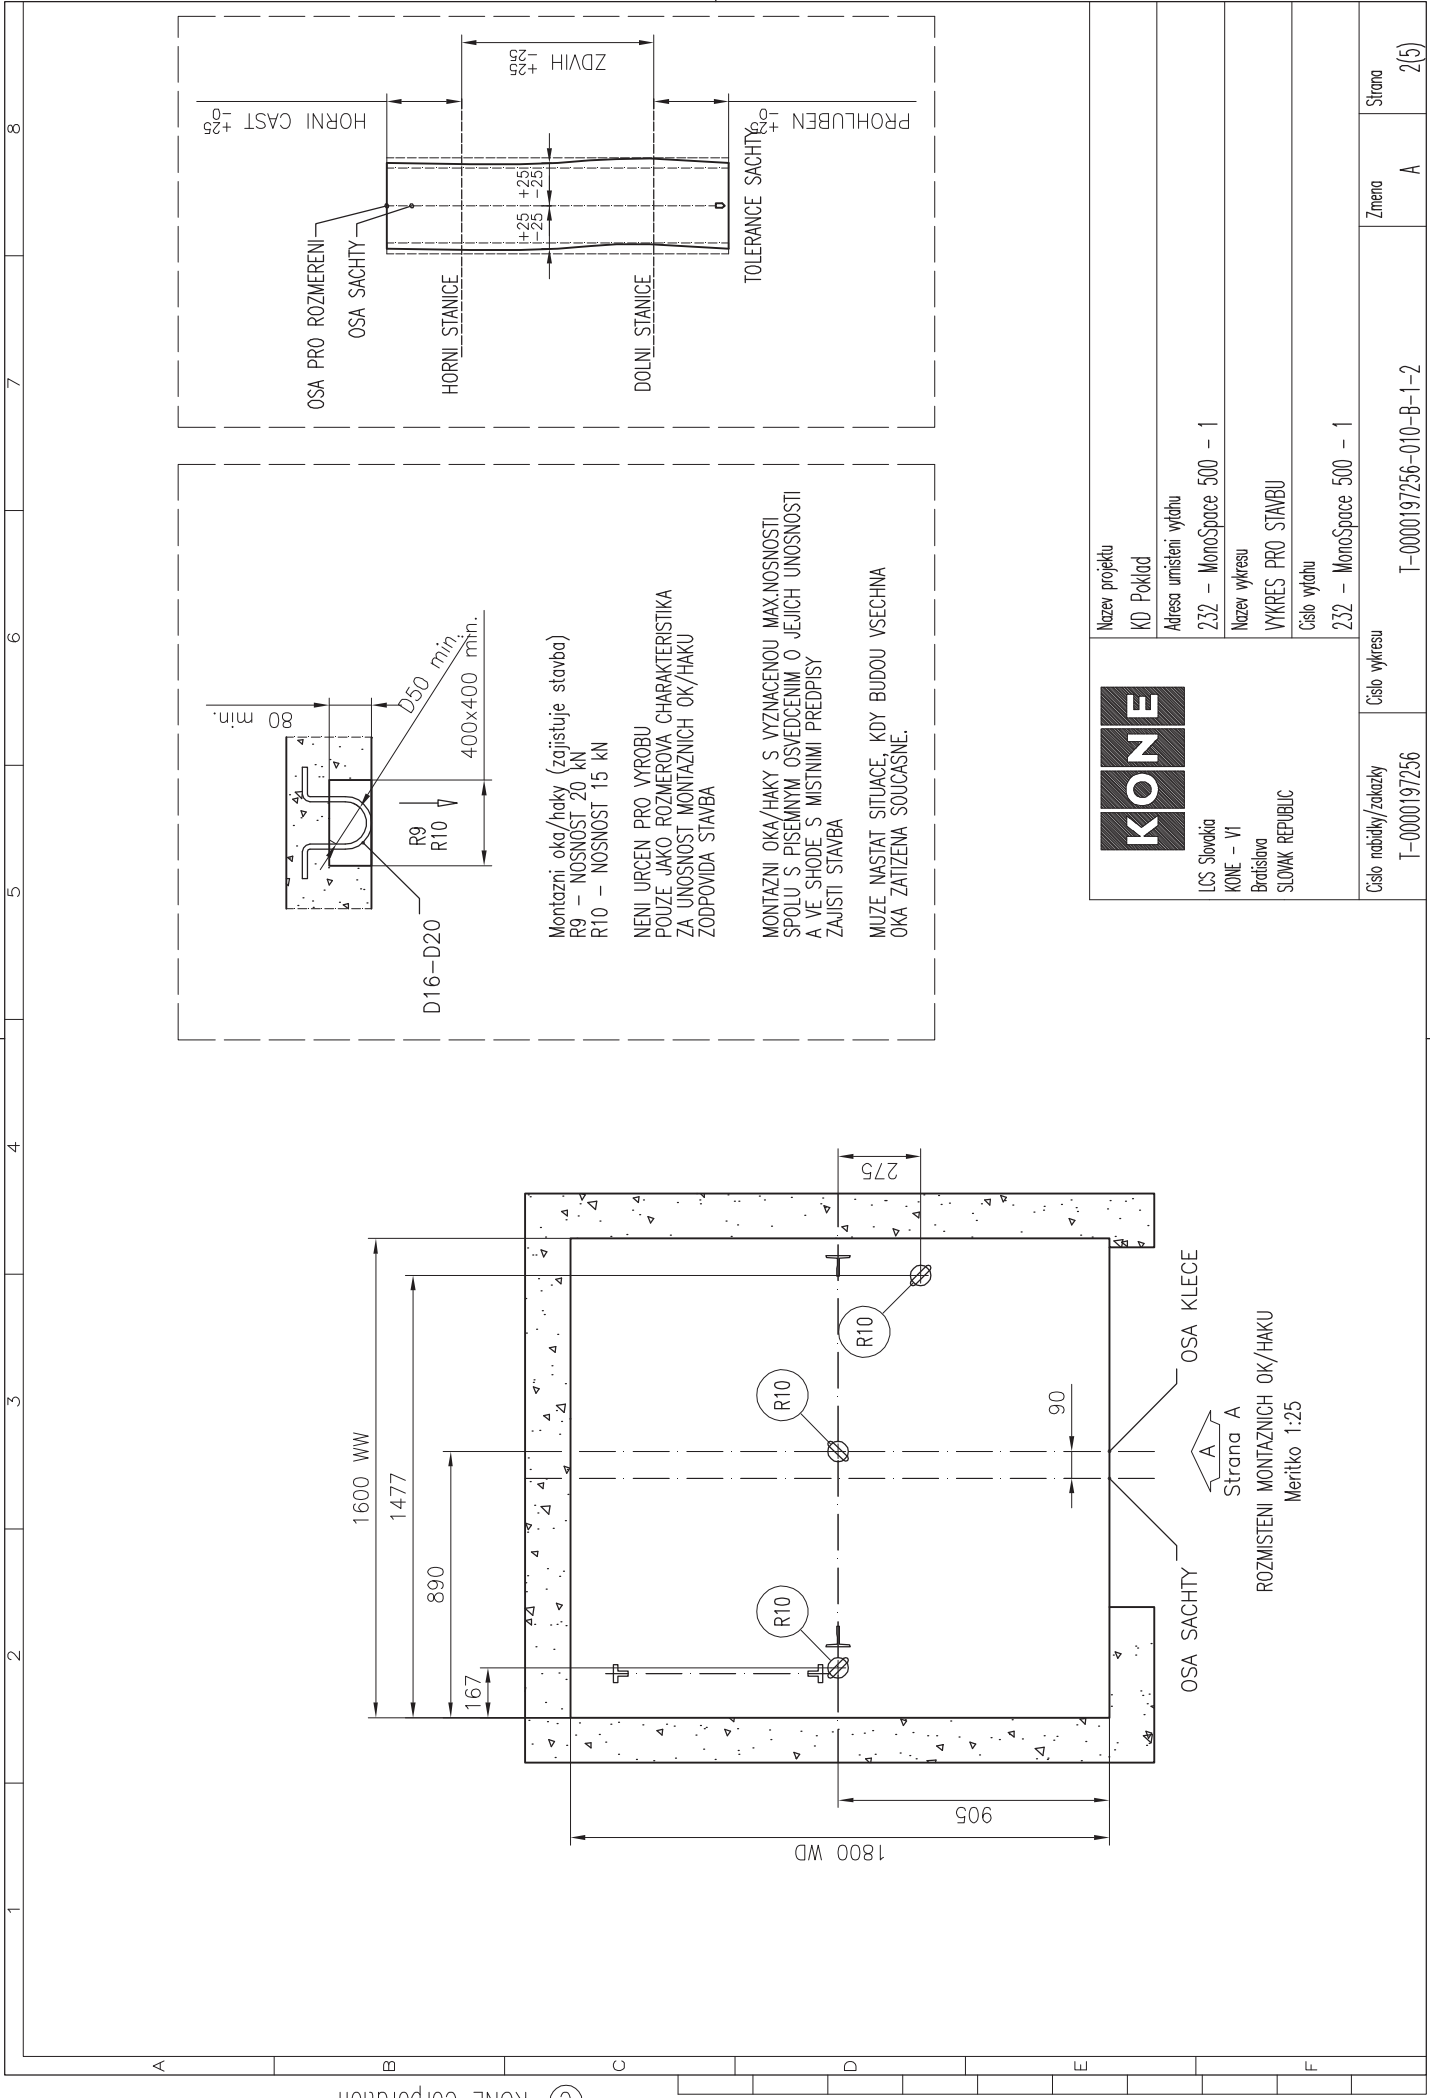

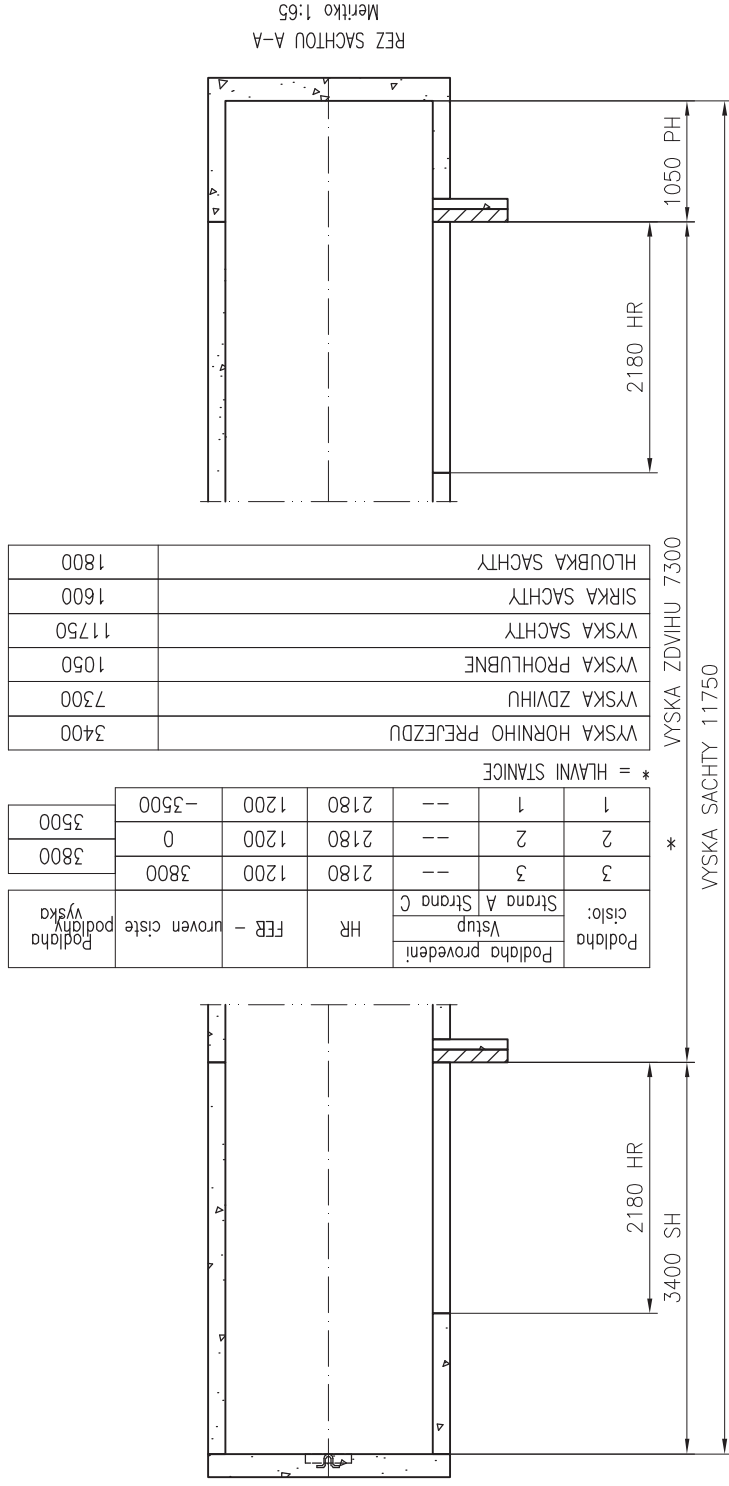

 LCS Slovakia KONE – V1 Bratislava SLOVAK REPUBLIC	Nazev projektu			
	KD Poklad			
	Adresa umistení výtahu			
	232 – MonoSpace 500 – 1			
	Nazev vykresu			
	VYKRES PRO STAVBU			
	Císlo výtahu			
	232 – MonoSpace 500 – 1			
Císlo nabídky/zakázky	Císlo vykresu	Změna	Strana	
T-0000197256		A	3(5)	

CAMOS Version 3.0/acadfiint

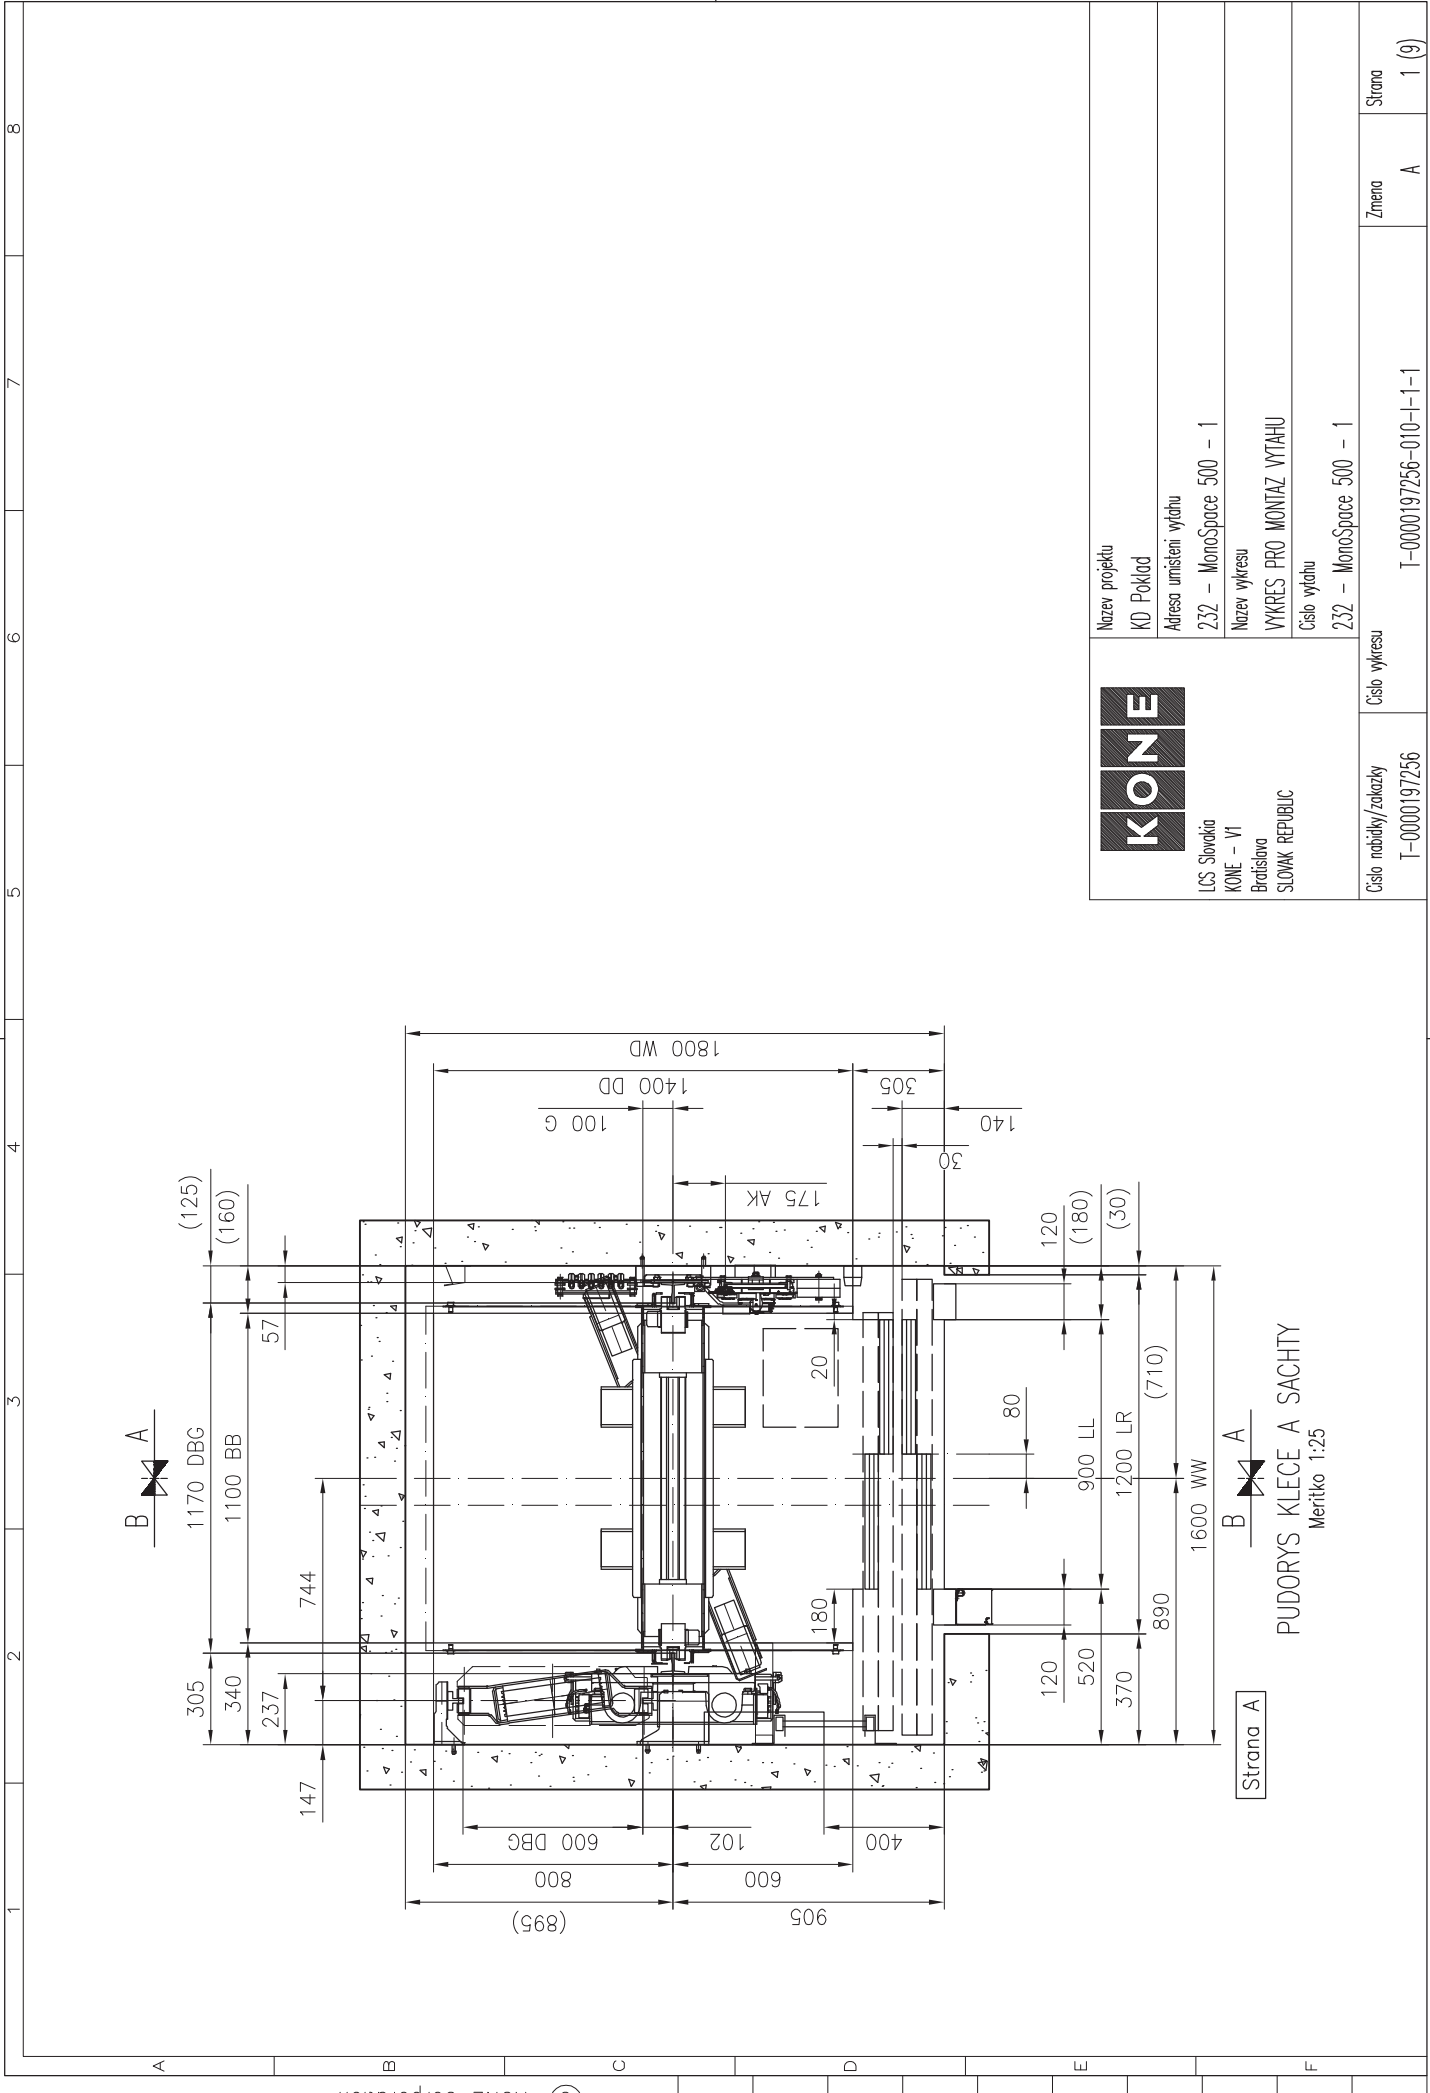


LCS Slovakia
KONE - V1
Bratislava
SLOVAK REPUBLIC


Nazev projektu			
KD Poklad			
Adresa umistení výtahu			
232 – MonoSpace 500 – 1			
Nazev vykresu			
VYKRES PRO MONTAZ VÝTAHU			
Číslo výtahu			
232 – MonoSpace 500 – 1			
Číslo nabídky/zakázky	Číslo vykresu	Změna	Strana
T-0000197256	T-0000197256-010-1-1-1	A	1 (9)

Strana A


PUDORYS KLECE A SACHTY

Meritko 1:25

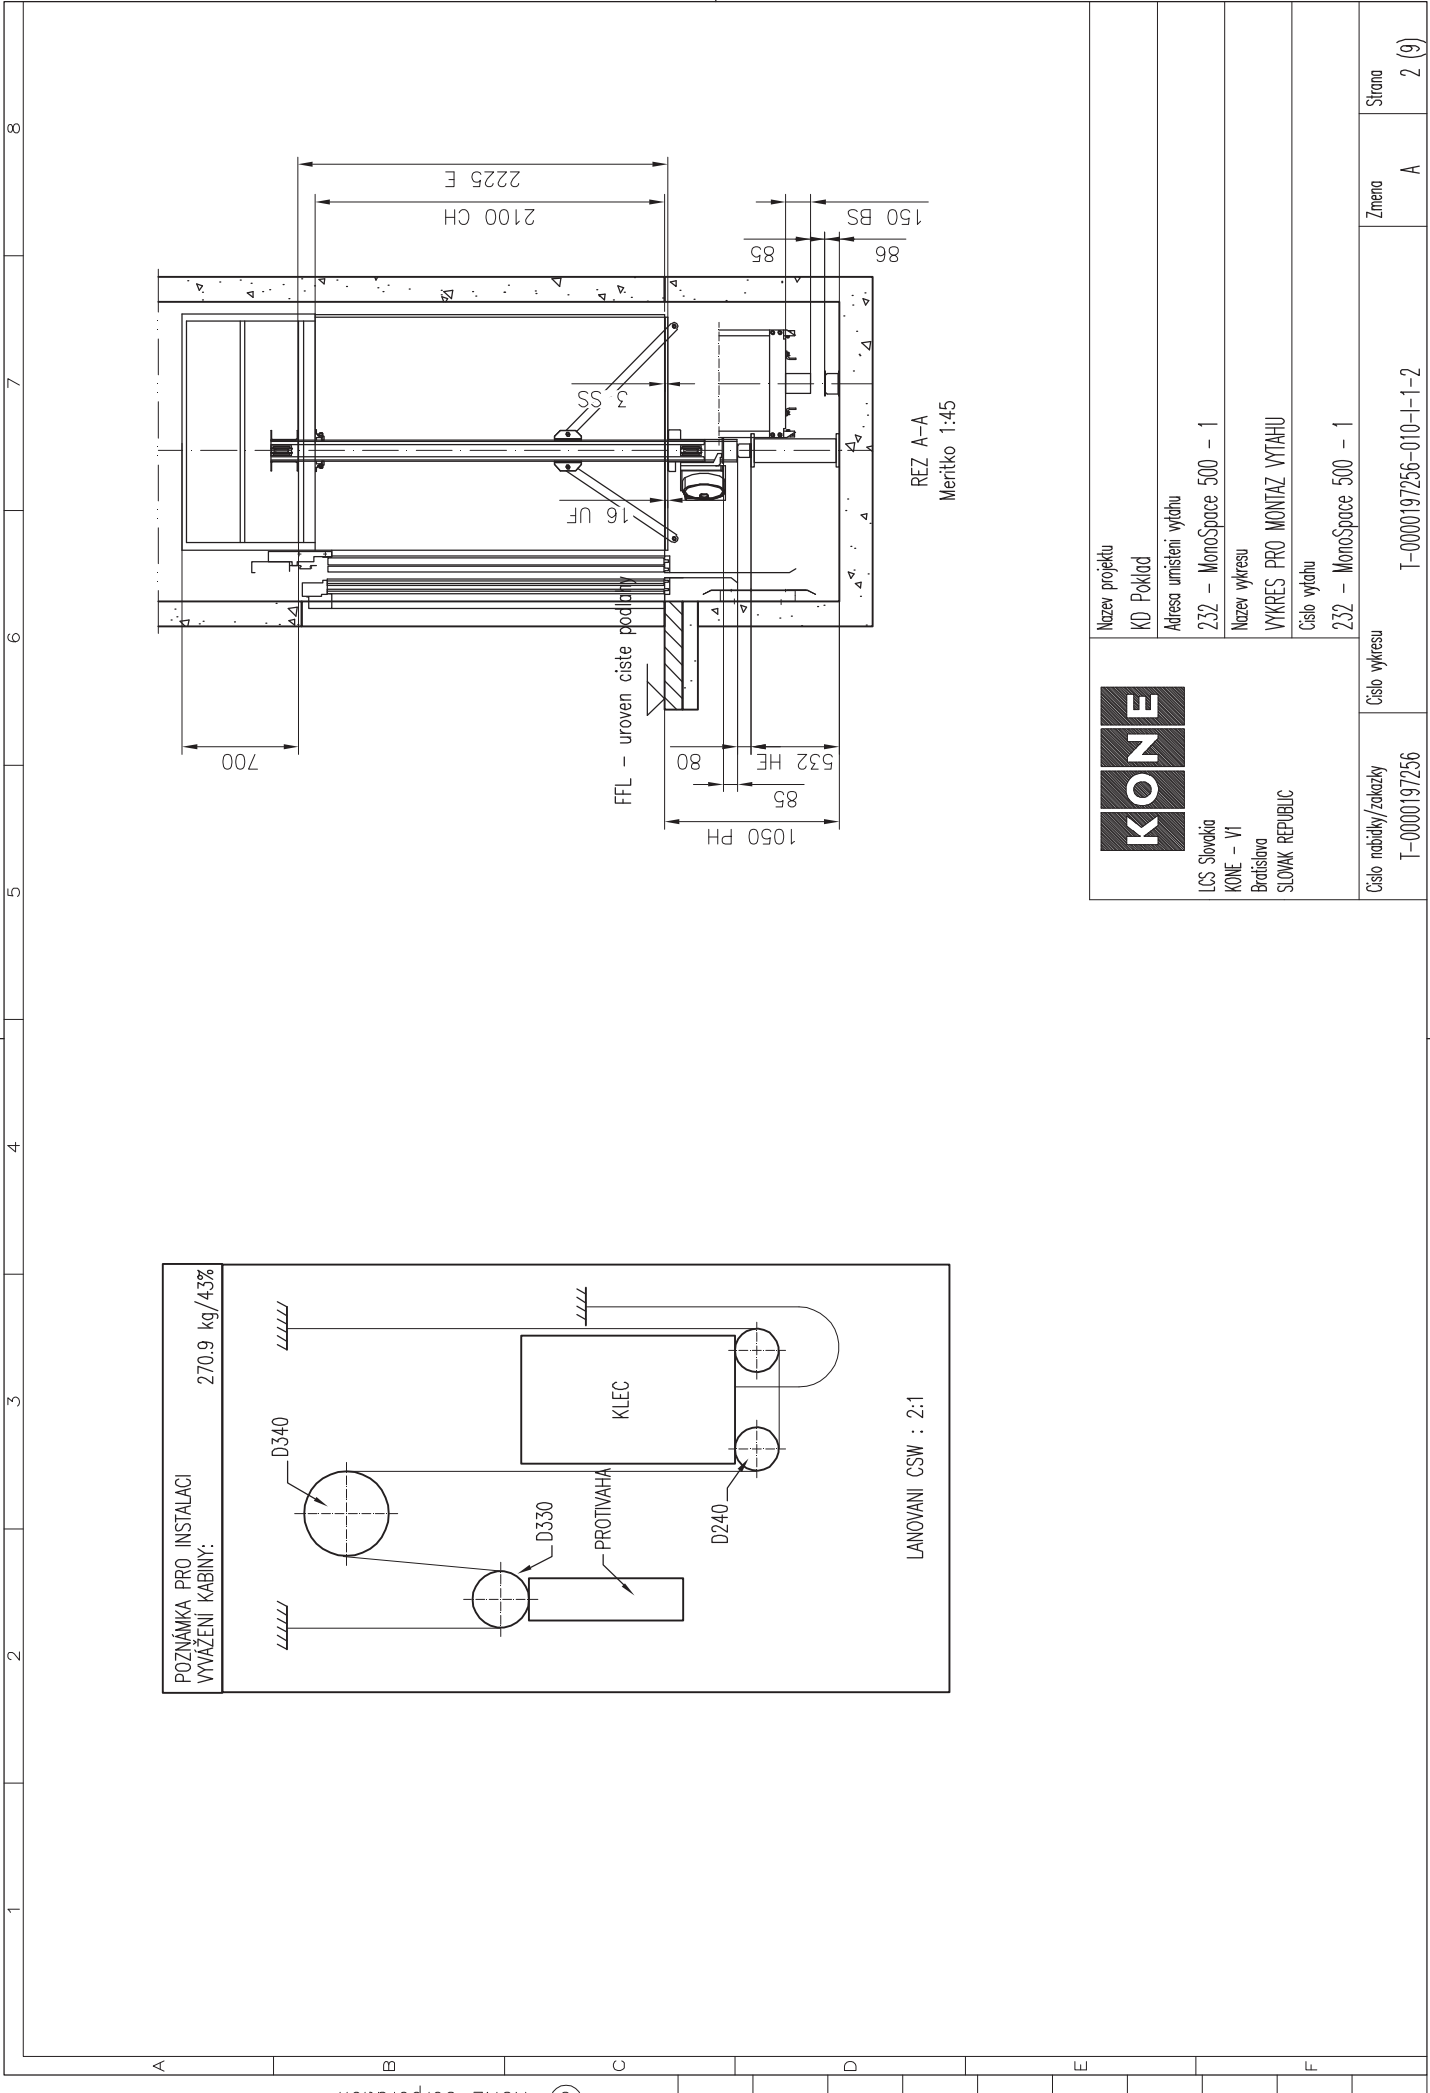

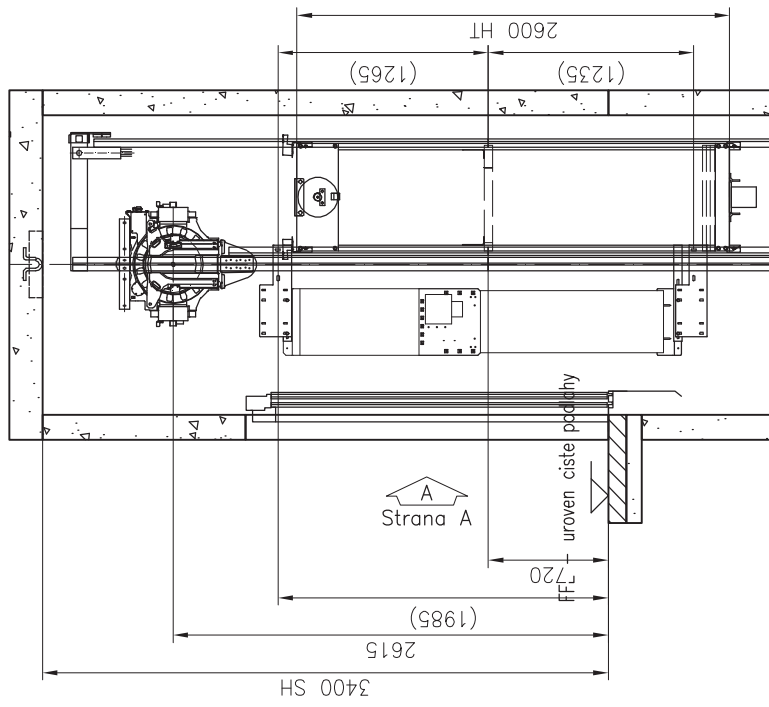


REZ A-A
Meritko 1:45

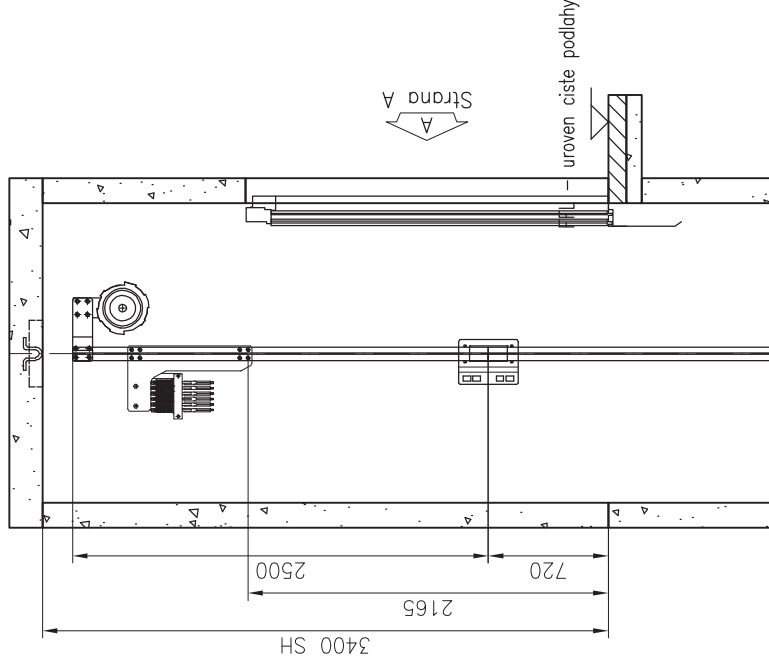

REZ B-B
Meritko 1:45


 LCS Slovakia KONE – VÍ Bratislava SLOVAK REPUBLIC	Nazev projektu		
	KD Poklad		
	Adresa umistení výtahu		
	232 – MonoSpace 500 – 1		
	Nazev vykresu		
	VÝKRES PRO MONTÁŽ VÝTAHU		
	Číslo výtahu		
	232 – MonoSpace 500 – 1		
Číslo nabídky/zakázky	Číslo vykresu	Změna	Strana
T-0000197256		A	3 (9)

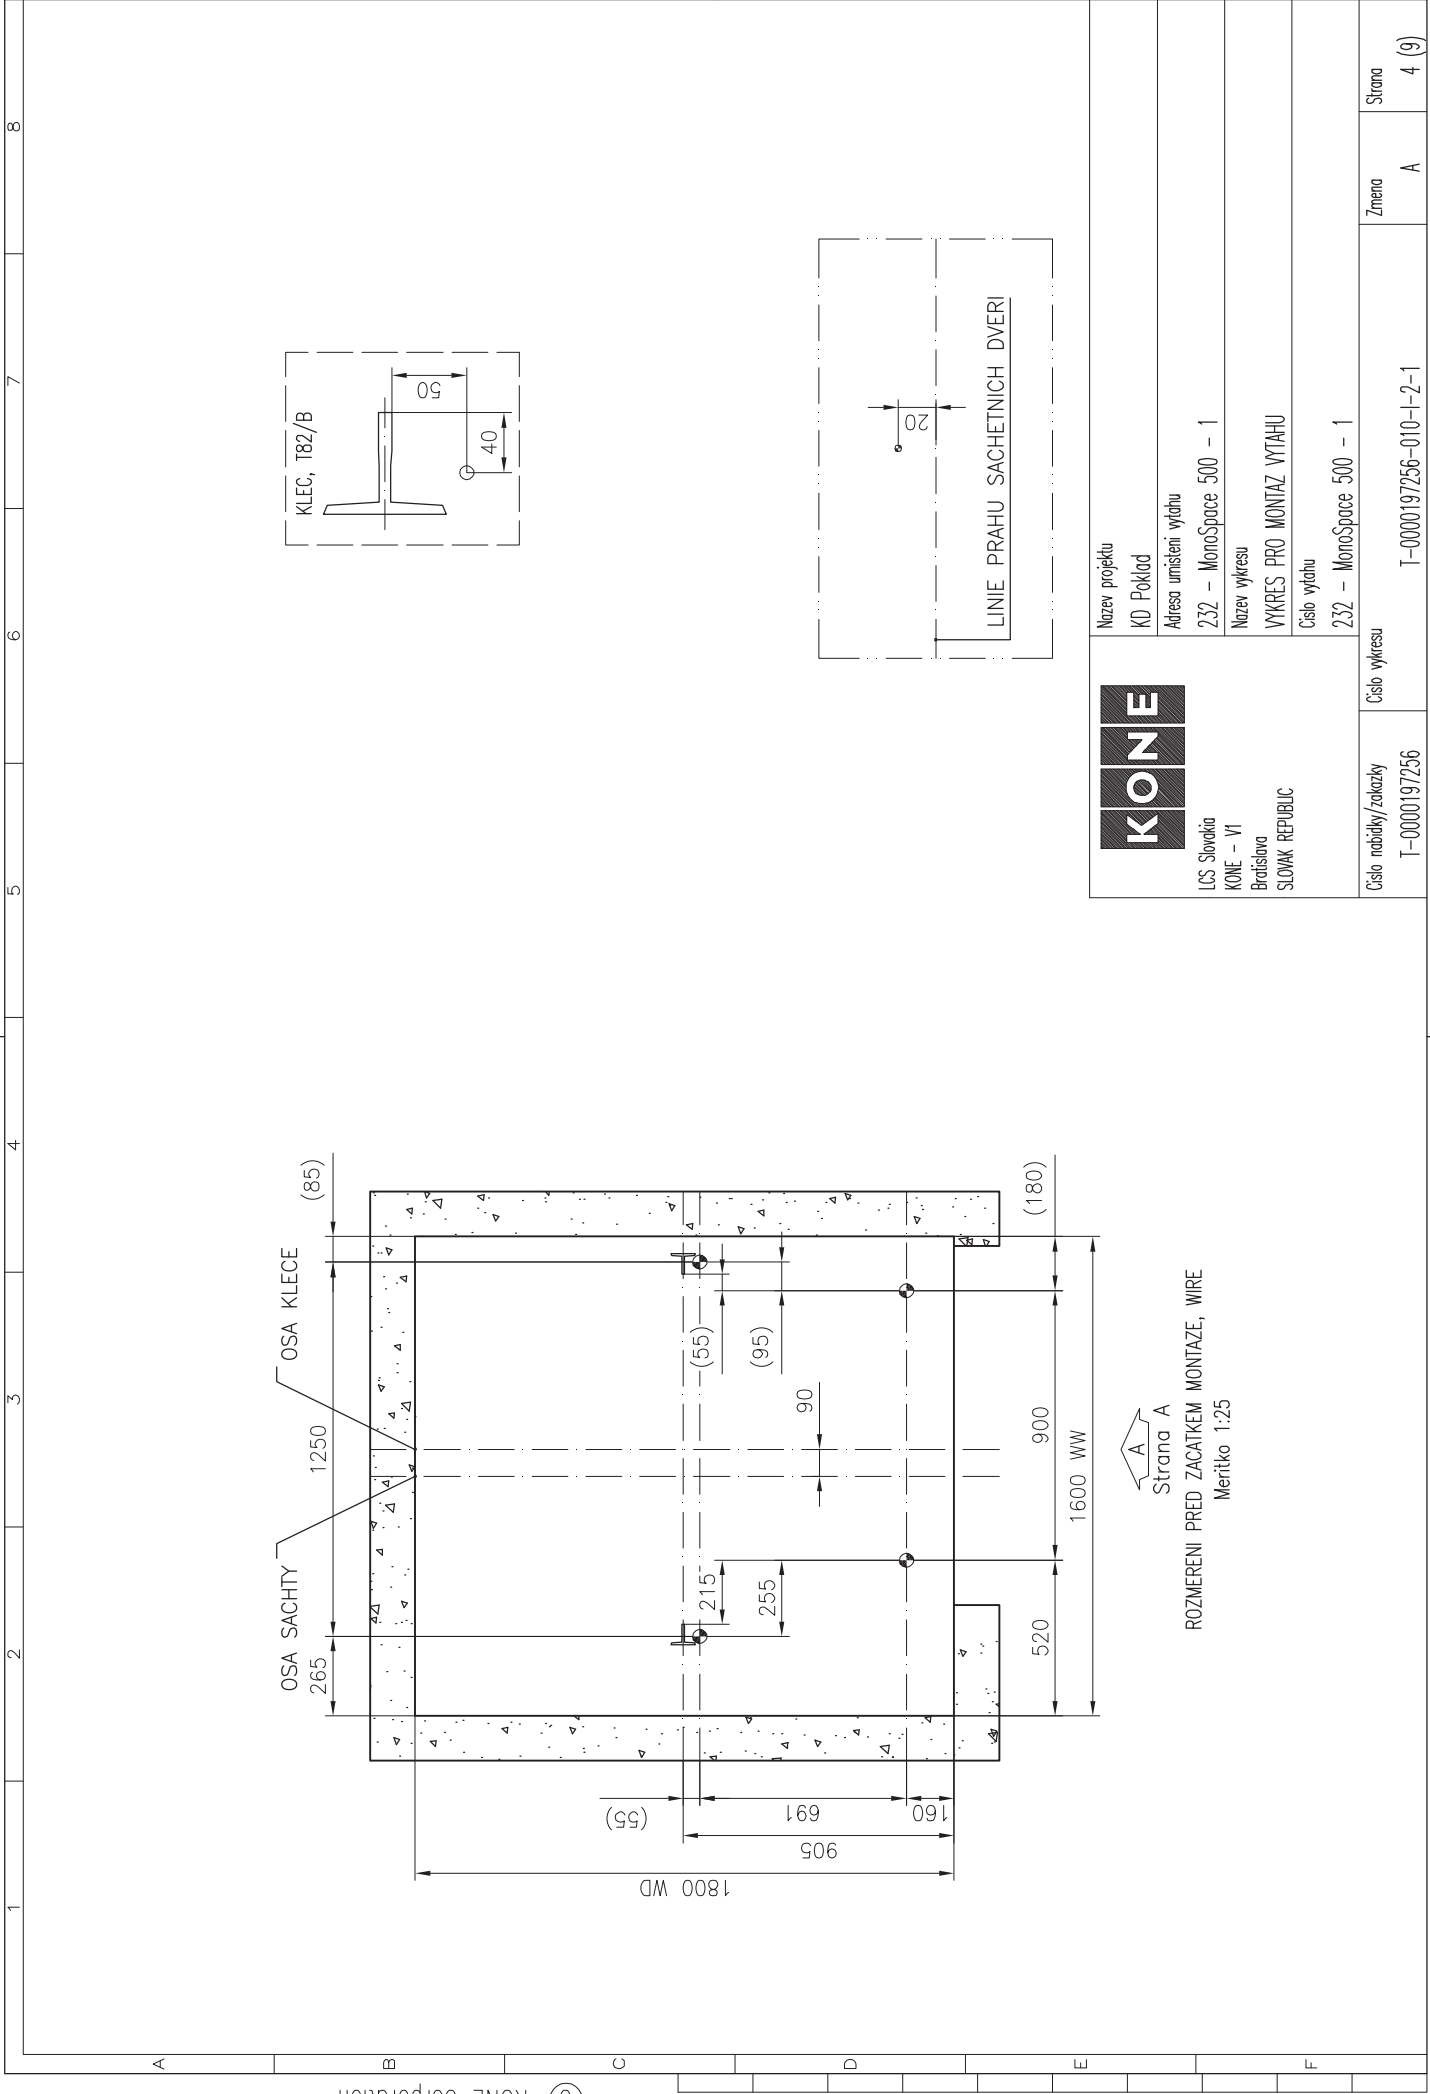


LCS Slovakia
KONE – V1
Bratislava
SLOVAK REPUBLIC

Název projektu	
KD Poklad	
Adresa umiestnenia výťahu	
232 – MonoSpace 500 – 1	
Název výkresu	
VÝKRES PRO MONTAZ VÝTAHU	
Číslo výťahu	
232 – MonoSpace 500 – 1	
Číslo nabídky/zakázky	Číslo výkresu
T-0000197256	T-0000197256-010-1-2-1
Zmena	Strana
A	4 (9)

Strana A
ROZMERENI PRED ZACATKOM MONTAZE, WIRE
Meritko 1:25

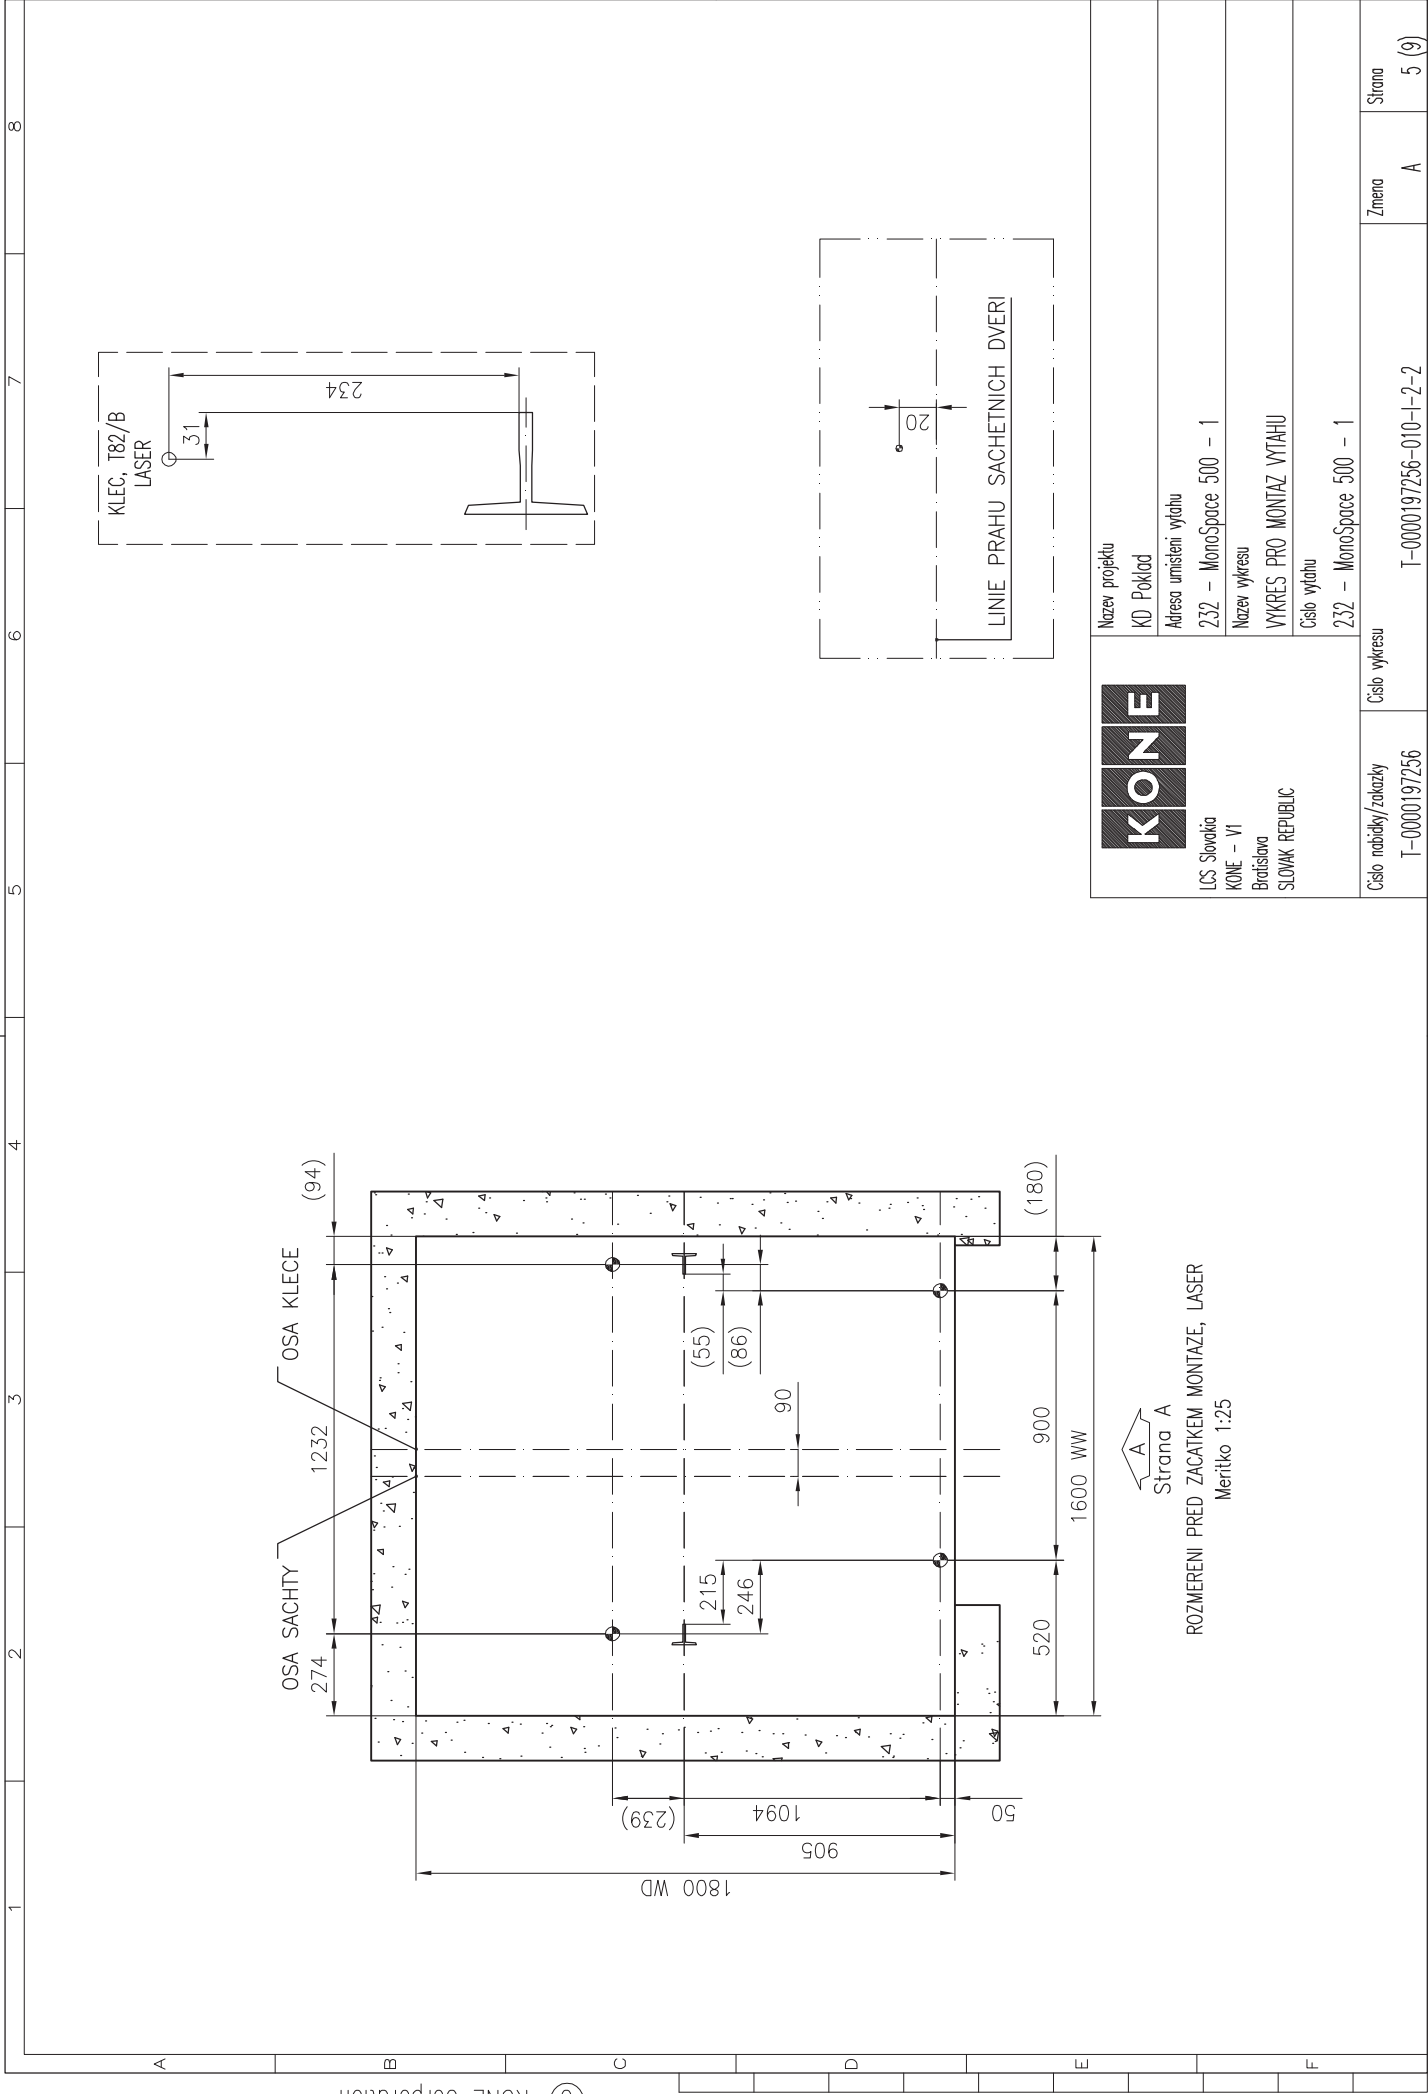

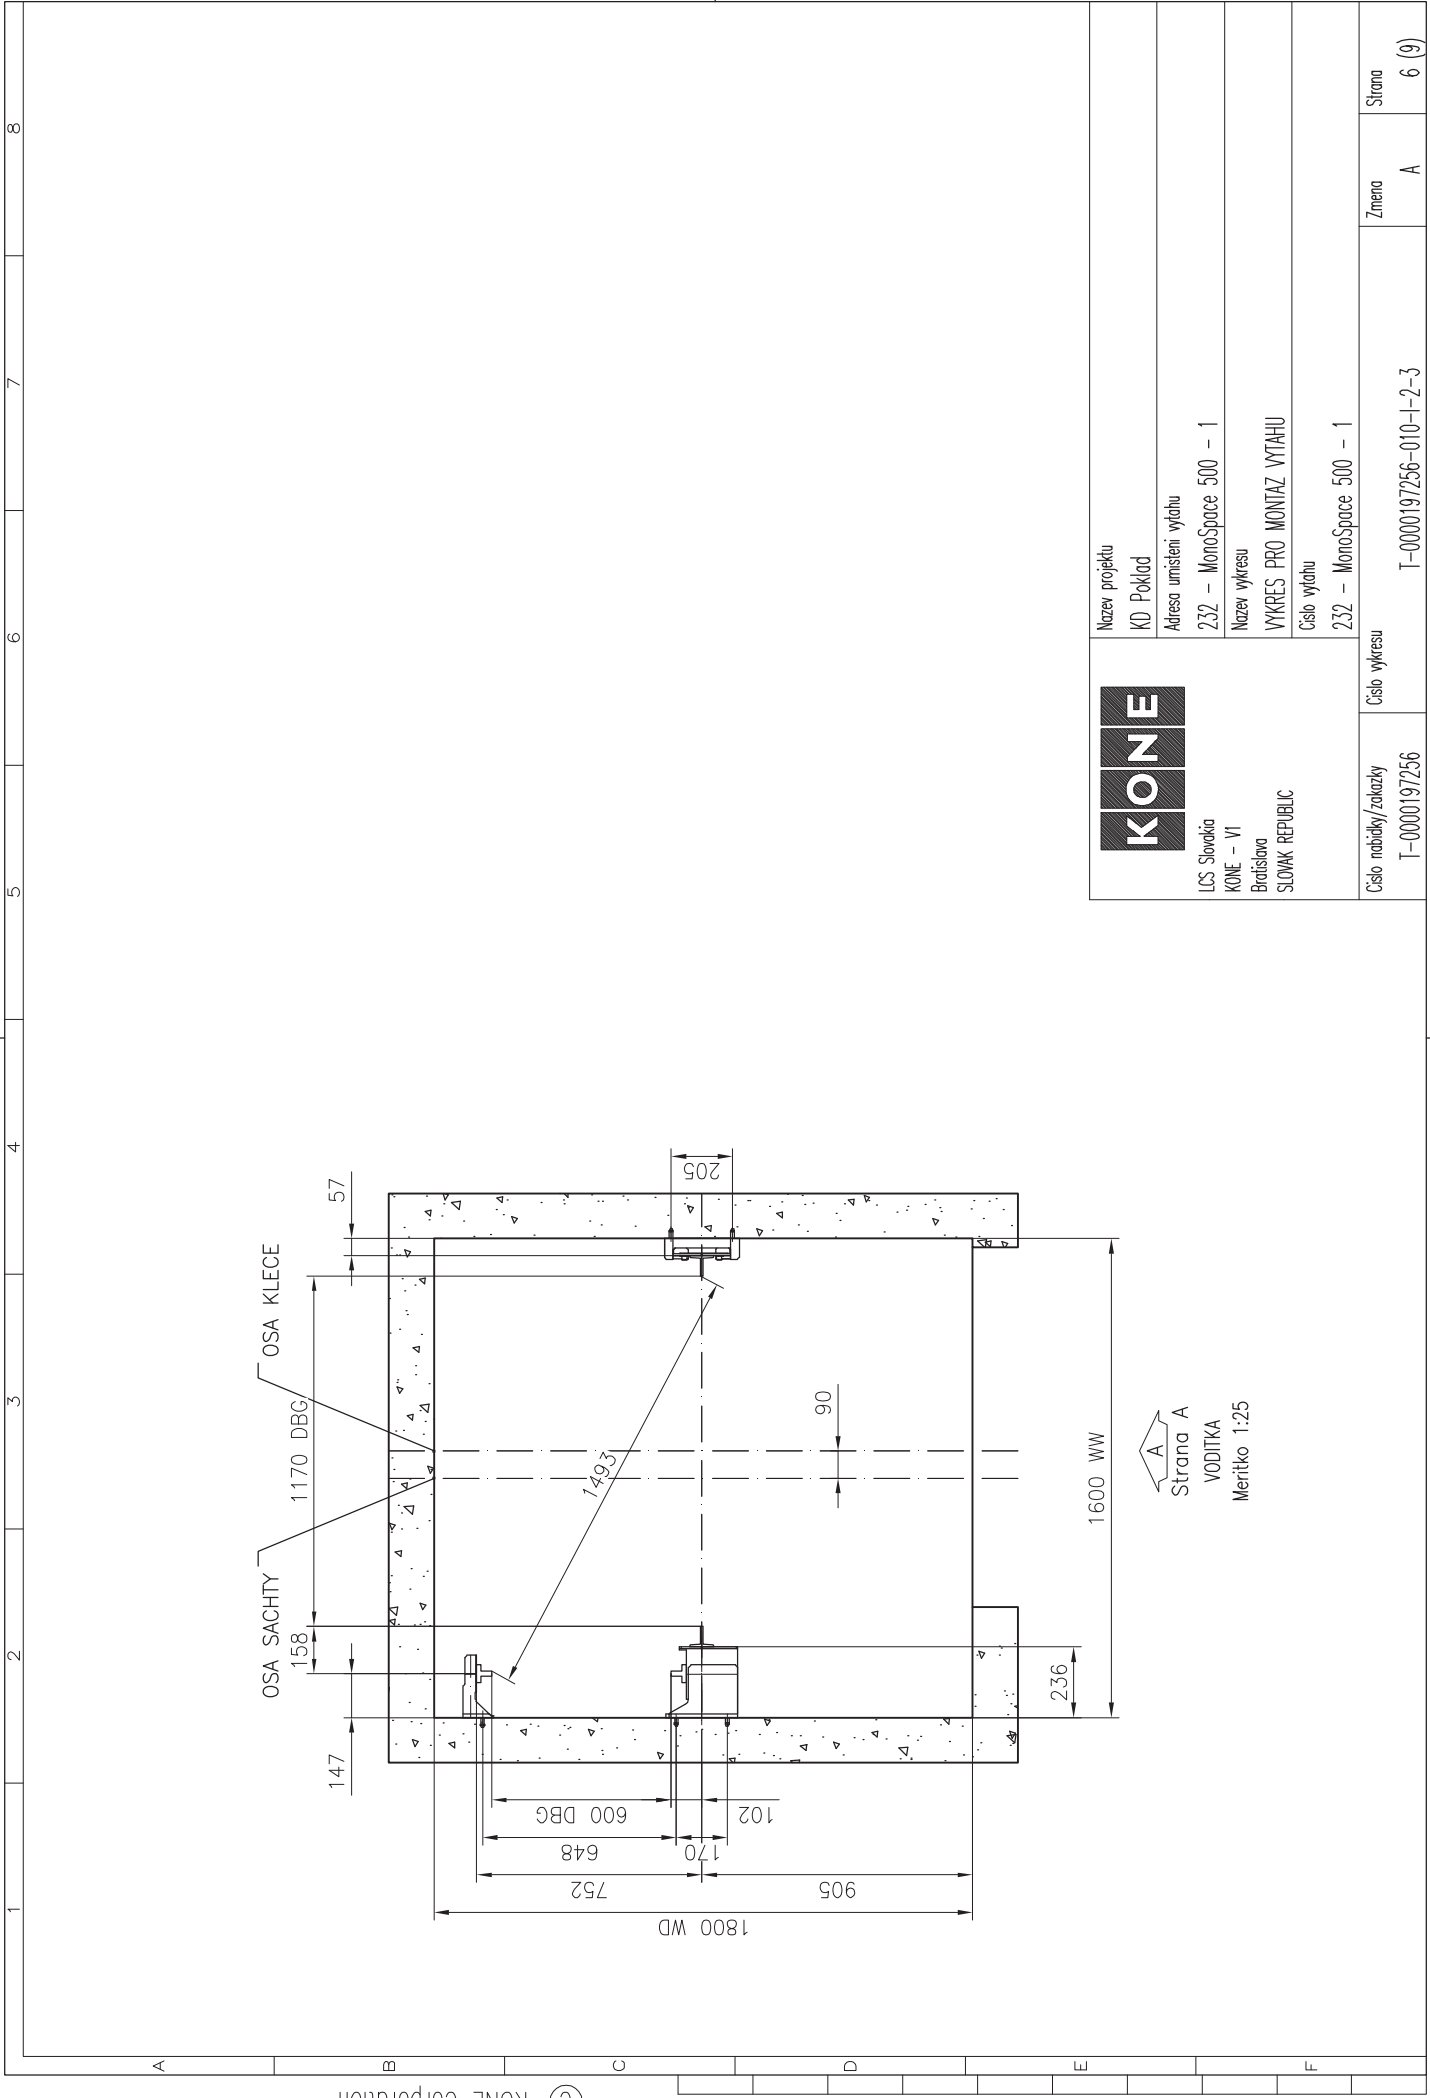

Nazev projektu		KONE	
KD Poklad		LCS Slovakia	
Adresa umístění výtahu		KONE - V1	
232 - MonoSpace 500 - 1		Bratislava	
Nazev výkresu		SLOVAK REPUBLIC	
VÝKRES PRO MONTÁŽ VÝTAHU		Císlo výkresu	
Císlo výtahu		232 - MonoSpace 500 - 1	
Císlo nabídky/zakázky		Císlo výkresu	
T-0000197256		T-0000197256-010-1-2-3	
Změna		Strana	
A		6 (9)	


Strana A
VODITKA
Měřítko 1:25




SIGNALIZACE V NASTUPISTI

KONE
LCS Slovakia
KONE – V1
Bratislava
SLOVAK REPUBLIC

	Nazev projektu		
	KD Poklad		
	Adresa umistení výtahu		
	232 – MonoSpace 500 – 1		
	Nazev výkresu		
	VÝKRES PRO MONTÁŽ VÝTAHU		
	Číslo výtahu		
	232 – MonoSpace 500 – 1		
Číslo nabídky/zakázky	Číslo výkresu	Změna	Strana
T-0000197256	T-0000197256-010-I-3-1	A	7 (9)

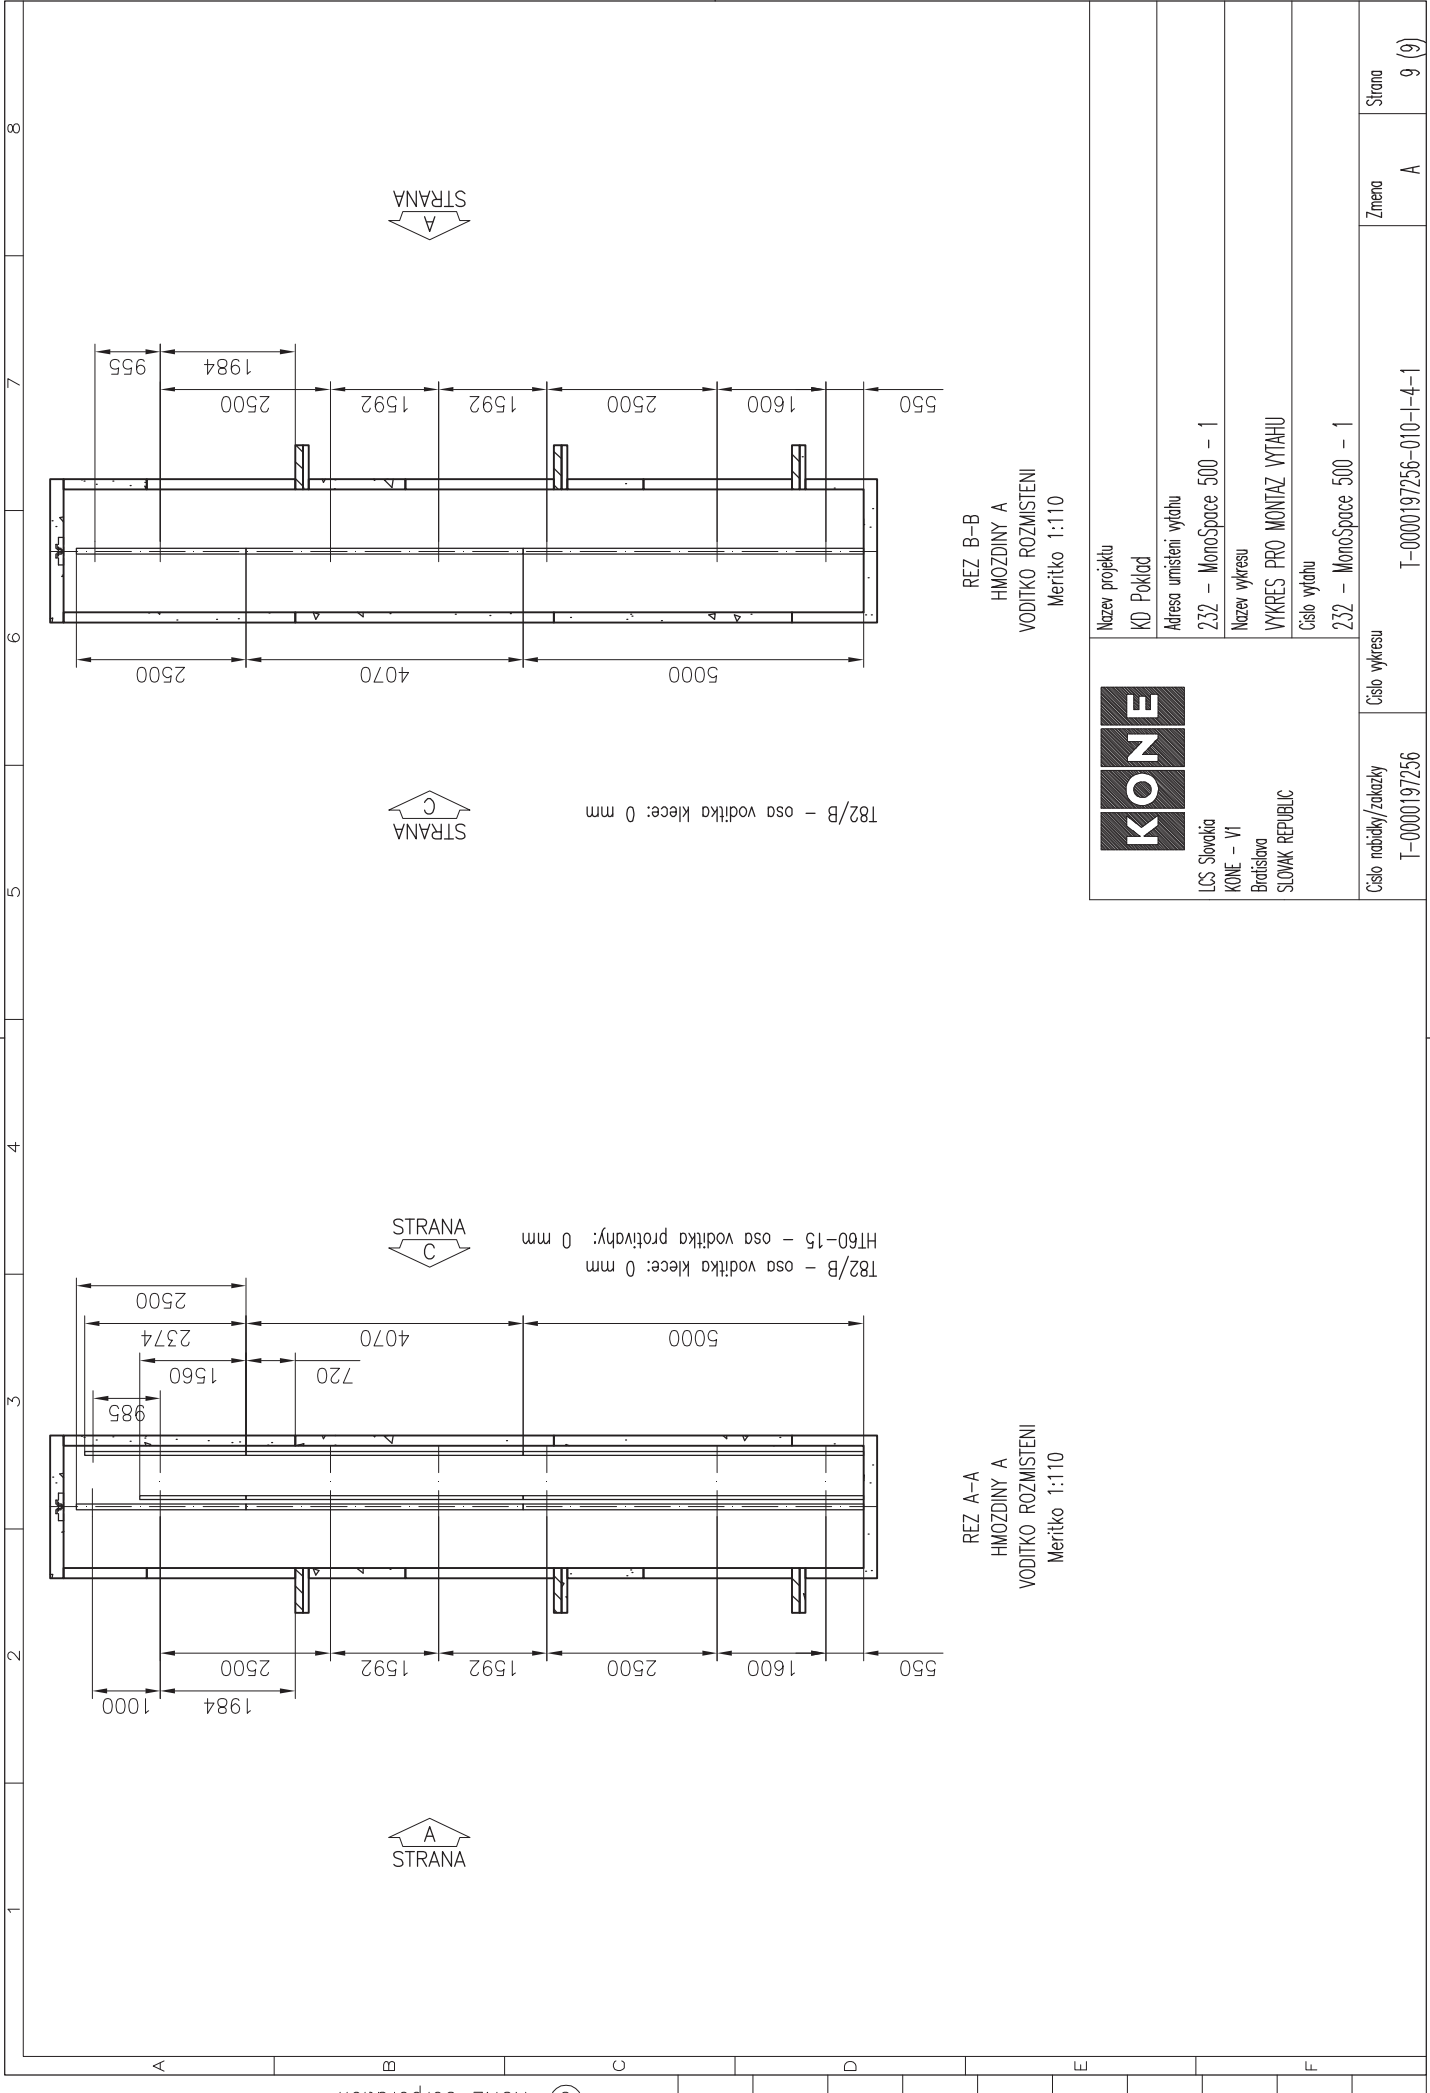

KONE		LCS Slovakia KONE - V1 Bratislava SLOVAK REPUBLIC	
Nazev projektu		KONE	
KD Poklad		Adresa umistení vytahu	
232 – MonoSpace 500 – 1		232 – MonoSpace 500 – 1	
Nazev vykresu		VYKRES PRO MONTAZ VYTAHU	
Císlo vytahu		232 – MonoSpace 500 – 1	
Císlo nabídky/zakázky		Císlo vykresu	
T-0000197256		T-0000197256-010-1-4-1	
Změna		Strana	
A		9 (9)	

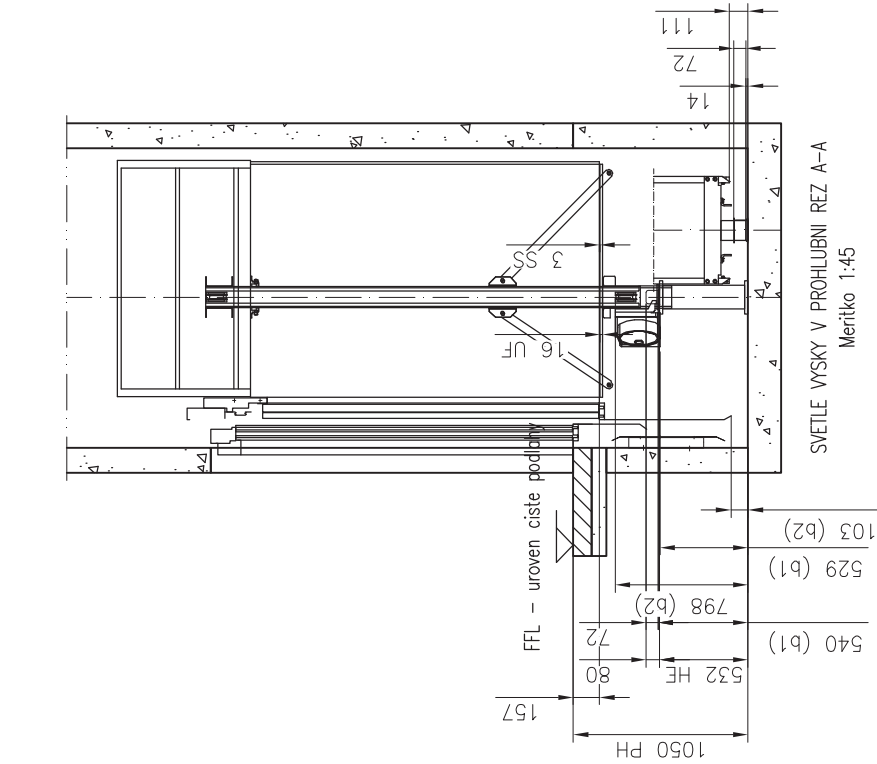

SVETLE WSKY V PROHLIBNI BEZ A-A

Meritka 1.45

*.) ROZMERY PO NADSKOCENI

PŘEJEZD KABINY	: 85 mm
STLAČENÍ NARAZNÍKU KABINY	: 72 mm
NADSKOČENÍ KABINY	: 35 mm
PŘEJEZD PROTÍVÁHY	: 85 mm
STLAČENÍ NARAZNÍKU PROTÍVÁHY	: 72 mm

VELIKOST HORNIHO PREJEZDU & PROHLUBNE

Bezpečnostní předpisy

Postup pro ES posouzení shody

ODSTAVEC	[EN]	SKUTEČNY	MINIMUM
5.7.1.1(b)		1008	1000
5.7.1.1(c1)		308	300
5.7.1.1(c2)		787	100
5.7.1.1(d)			
5.7.3.3(a)			
5.7.3.3(b1)		529	500
5.7.3.3(b2)		103	100

KONE LCS Slovakia KONE – V1 Bratislava SLOVAK REPUBLIC		Nazev projektu KD Poklad		Zmena A 1(1)	Strana
		Adresa umistení vytlahu 232 – MonoSpace 500 – 1			
		Nazev vytlusu VYKRES PRO POSOUZENÍ SHODY			
		Císlo vytlahu 232 – MonoSpace 500 – 1			
Císlo nabídky/zakázky T-0000197256	Císlo vytlusu T-0000197256-010-A-1-1				