




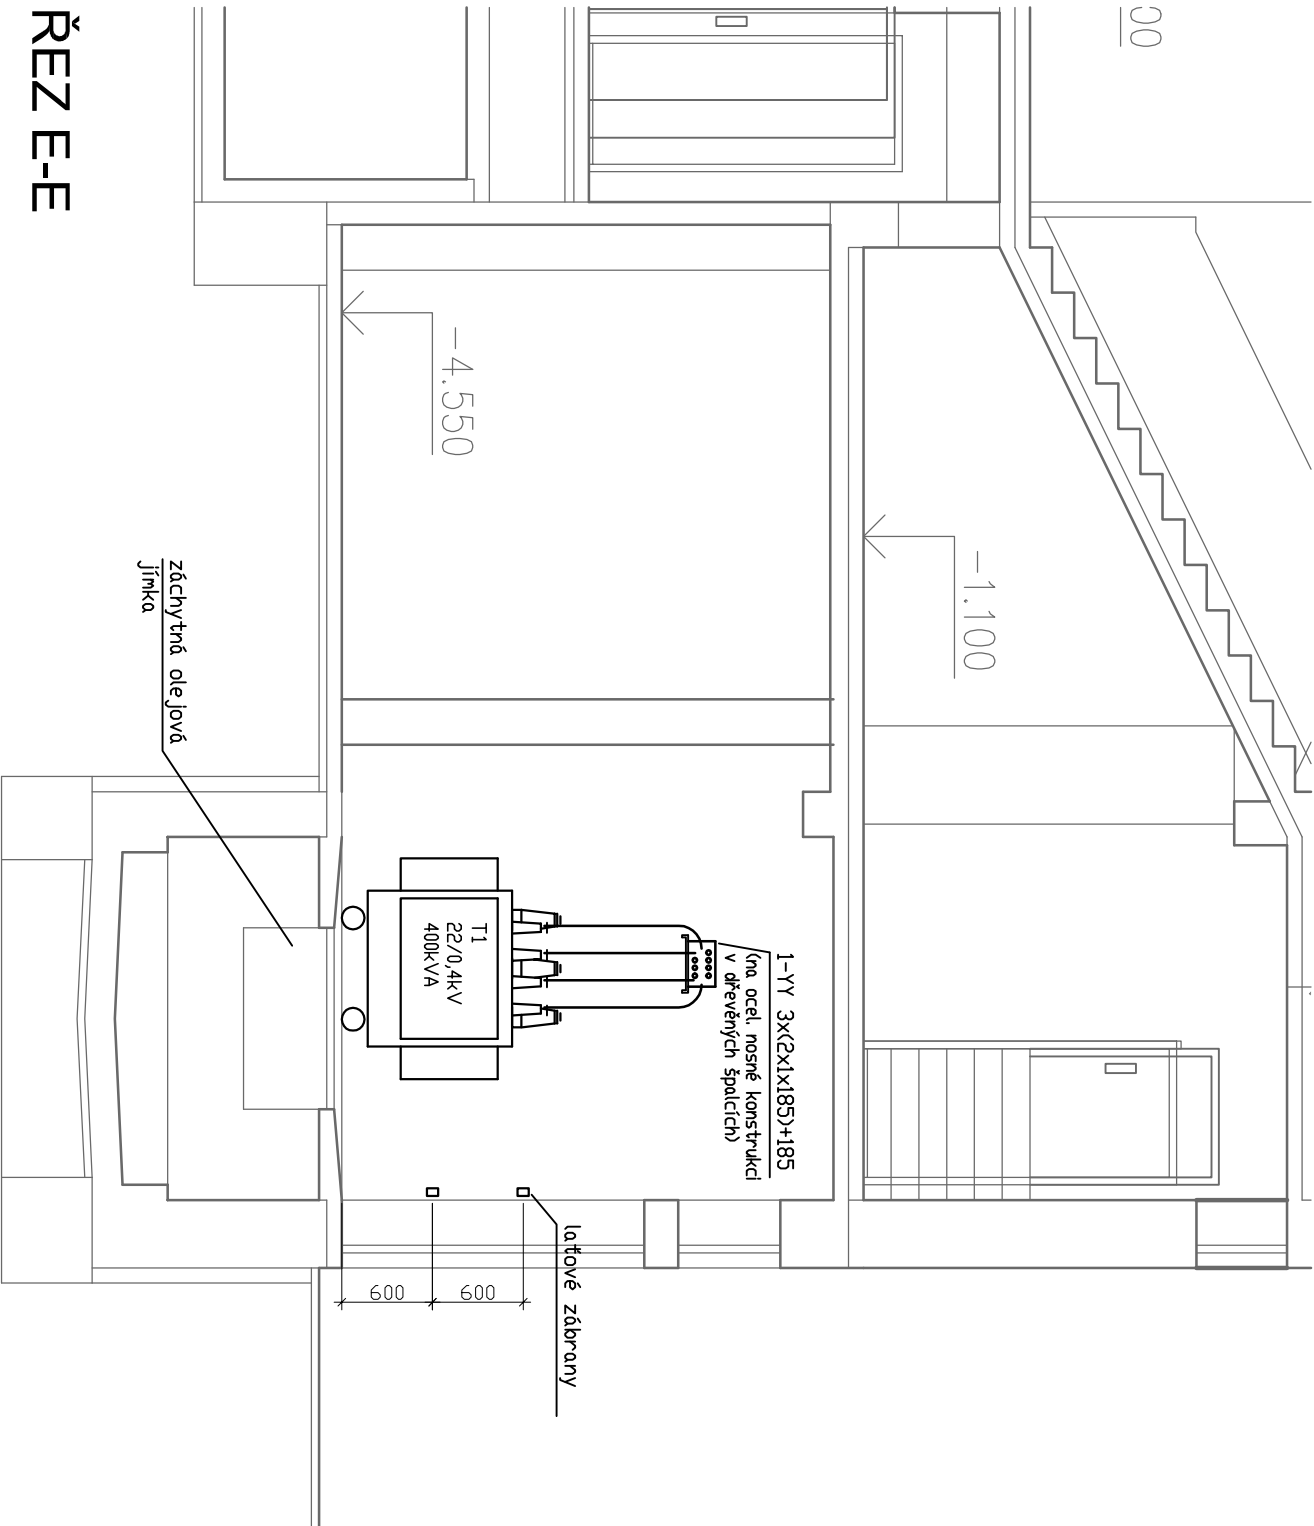

DETAIL SESTAVY KABELŮ:

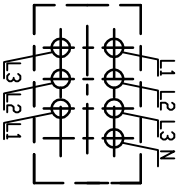

Sestava kabelů 1-YT 3x(2x1x185)+185
uložených v dřevěných špalicích

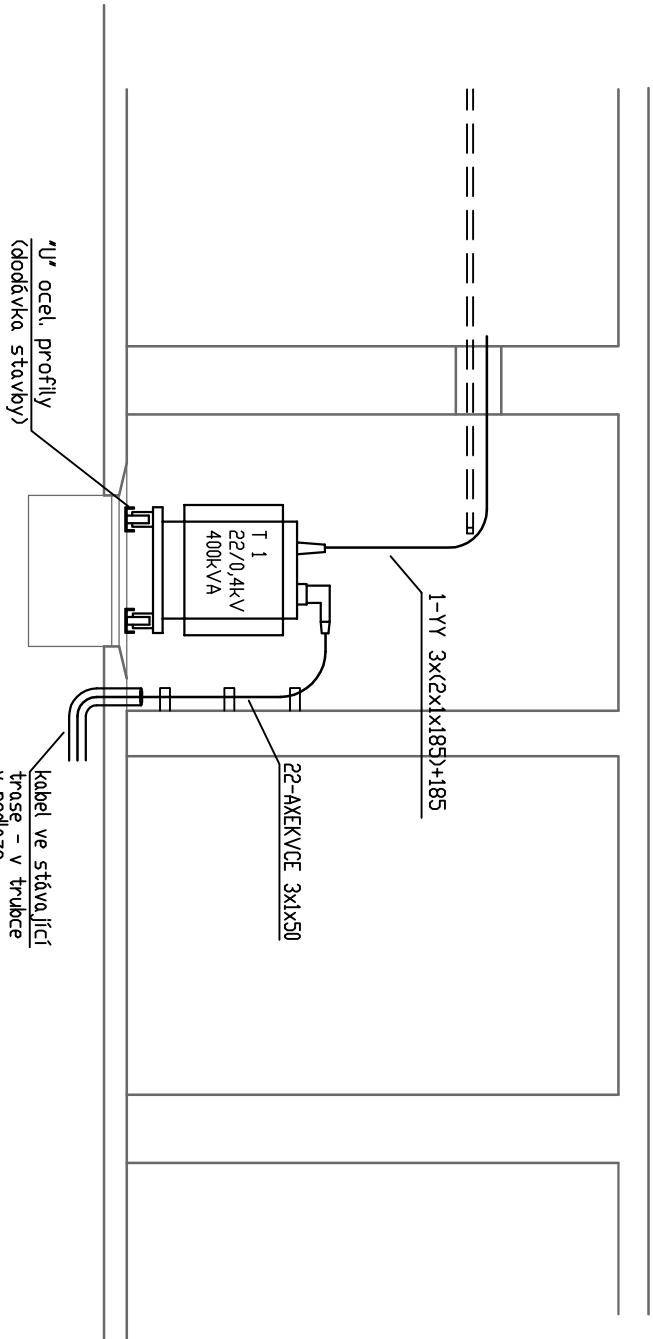

PROJEKTOVÁ, INŽENÝRSKÁ A KONSULTAČNÍ ORGANIZACE					
CERTIFIKÁT ISO 9001				IDČ 60193280	
PROJEKTANT	VYPRACOVAL	KONTROLA	HL.INŽ.PROJEKTU		
Ing. Daniel KOPECKÝ	Ing. Daniel KOPECKÝ	Ing. Vladimír POSPÍŠIL	Ing. Petr KAŠPAR		
AKCE			ATELIER POZEMNÍCH STAVEB		
REKONSTRUKCE A MODERNIZACE DOMU KULTURY POKLAD PS28 – TRAFOSTANICE			ČÍSLO ZAKÁZKY	2-0299-00/40	
			DOKUMENTACE	DPS	
			MĚŘITKO	1:50	
			DATUM	11.2012	
			POČET FORMÁTŮ	2 A4	
OBSAH PŘÍLOH	ČÍSLO KOPIE	ČÁST	ČÍSLO PŘÍLOHY		
ŘEZY TRAFOSTANICÍ		C	5		
	KOD	DPS_DPS_C_PSP28_000_001-121130			
DOKUMENTACI LZE UŽÍMAT POUZE VE SMYSLU PŘÍSLUŠNÉ SMLOUVY O DÍLO, VÝKRES, ČI JEHO ČÁSTI, MUŽE BÝT KOPÍROVÁN NEBO JINÝM ZPŮSOBEM ROZŠÍŘOVÁN POUZE PO PŘEDCHOZÍM SOUHLASÍ VPÚ DECO PRAHA a.s.					

JTSK

±0,000 = 246,580 m n.m.

Bpv