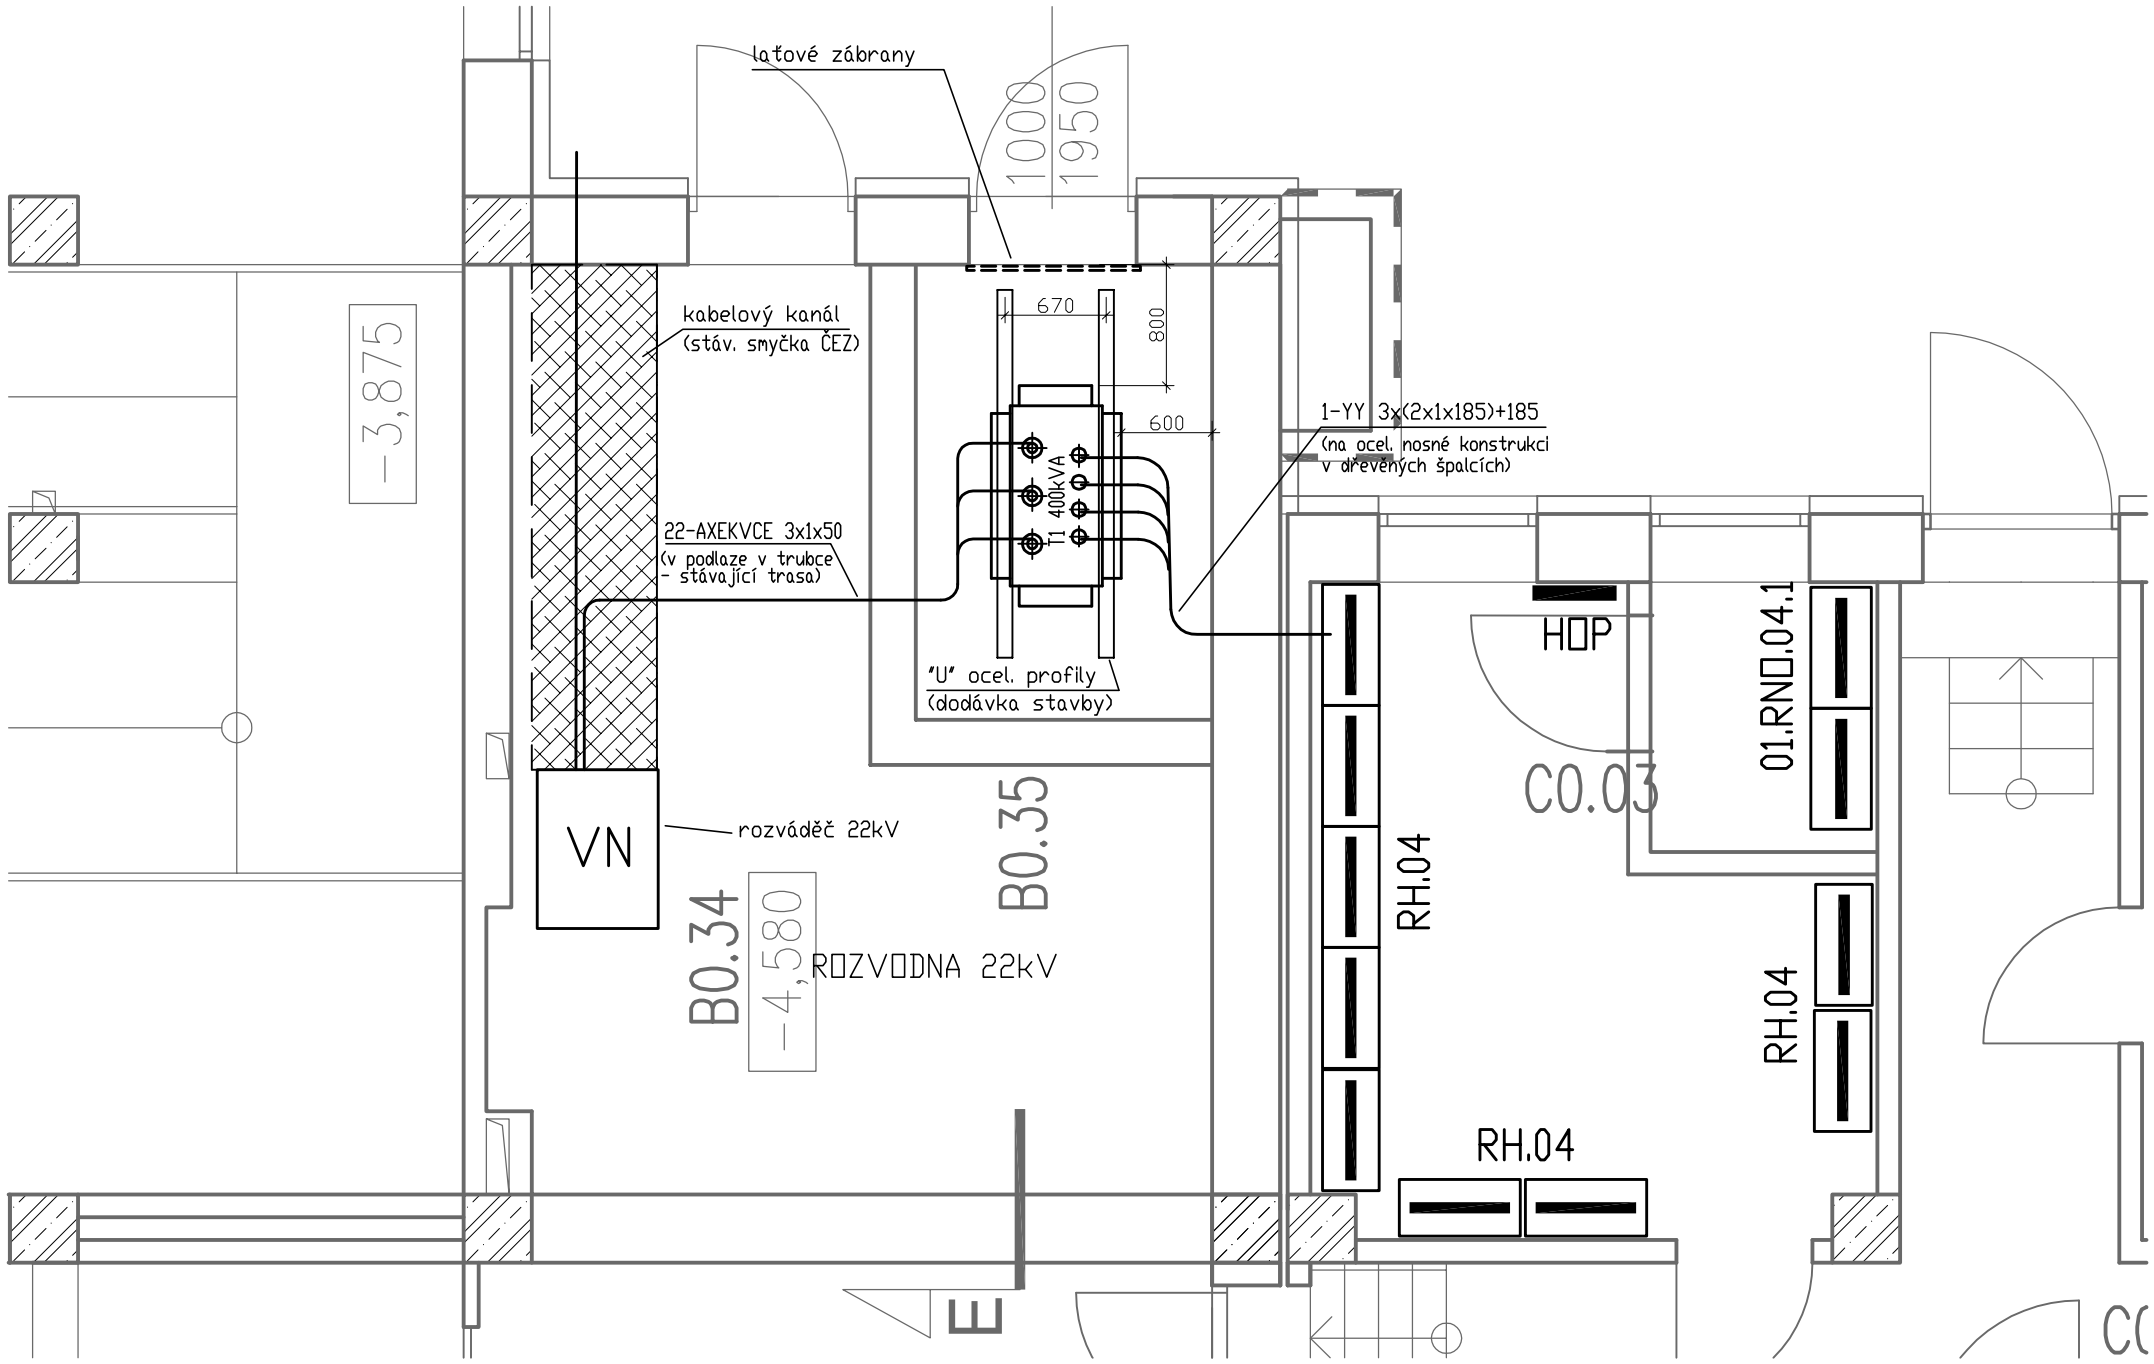


Napěťová soustava 3~50Hz, 22kV / IT - ochrana dle PNE 33 0000-1
Napěťová soustava 3PEN~50Hz, 400V / TN-C(S) - ochrana dle ČSN 33 2000-4-41 ed.2

V rozvodně VN a je kabelový kanál, odnímatelné plechy vystužit proti prohýbání, po instalaci kabelů pevně přišroubovat šrouby se zapuštěnou hlavou. Kabelové propojení mezi VN rozváděčem a transformátorem ve stávající trase v podlaze.
Kolejnice pro umístění transformátoru dodá stavba, původní kolejnice budou demontovány.

| ZMĚNA | | DATUM | PODPIS |
|---|---|---|---|
| . | . | . | |
| | | | |
| | | | |

JTSK ±0,000 = 246,580 m n.m. Bpv

PROJEKTOVÁ, INŽENÝRSKÁ A KONZULTAČNÍ ORGANIZACE
CERTIFIKÁT ISO 9001 IČO 60193280

| PROJEKTANT | VYPRACOVAL | KONTROLA | HL.INŽ.PROJEKTU |
|---|---|---|---|
| Ing. Daniel KOPECKÝ | Ing. Daniel KOPECKÝ | Ing. Vladimír POSPÍŠIL | Ing. Petr KAŠPAR |

VPÚ DECO PRAHA a.s.
PODBABSKÁ 20, 160 00 PRAHA 6
ATELIÉR POZEMNÍCH STAVEB

AKCE
REKONSTRUKCE A MODERNIZACE DOMU KULTURY POKLAD

PS28 – TRAFOSTANICE

| | |
|---|---|
| ČÍSLO ZAKÁZKY | 2-0299-00/40 |
| DOKUMENTACE | DPS |
| MĚŘÍTKO | 1:50 |
| DATUM | 11.2012 |
| POČET FORMÁTŮ | 2 A4 |

OBSAH PŘÍLOHY

DISPOZICE TECHNOLOGIE

| ČÍSLO KOPIE | ČÁST | ČÍSLO PŘÍLOHY |
|---|---|---|
| | C | 4 |
| | KÓD DKP_DPS_C_PS28_000_P01-121130 | |

DOKUMENTACI LZE UŽÍVAT POUZE VE SMYSLU PŘÍSLUŠNÉ SMLOUVY O DÍLO. VÝKRES, ČI JEHO ČÁST, MŮŽE BÝT KOPÍROVÁN NEBO JINÝM ZPŮSOBEM ROZŠIŘOVÁN POUZE PO PŘEDCHOZÍM SOUHLASU VPÚ DECO PRAHA a.s.