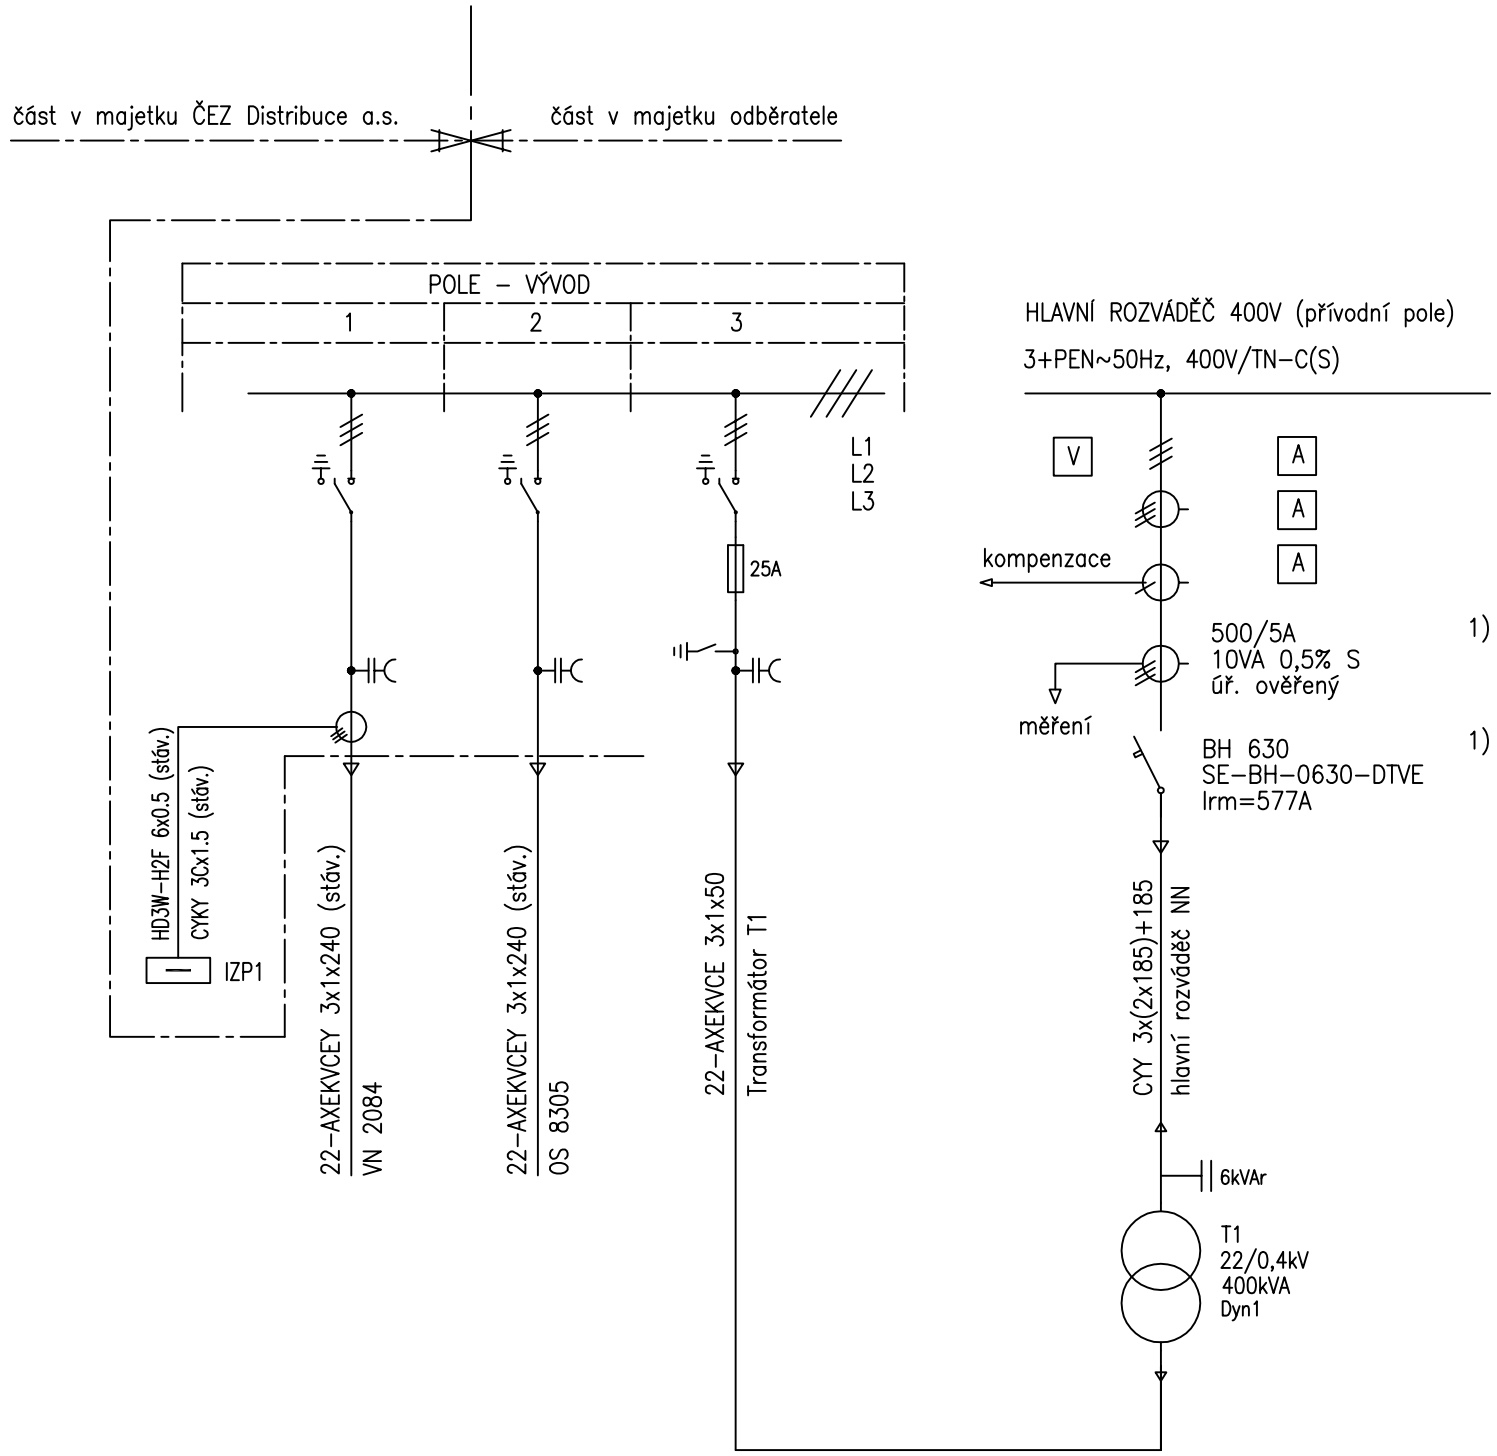

Napěťová soustava 3~50Hz, 22kV / IT – ochrana před úrazem el. proudem dle PNE 33 0000-1

Napěťová soustava 3PEN~50Hz, 400V / TN-C(S) – ochrana před úrazem el. proudem dle ČSN 332000-4-41 ed.2

Poznámka 1)

Parametry přístrojů jsou informativní, přesné hodnoty viz projekt "Zařízení silnoproudé elektrotechniky"

ZMĚNA		DATUM	PODPIS
.	.	.	

JTSK ±0,000 = 246,580 m n.m. Bpv

PROJEKTOVÁ, INŽENÝRSKÁ A KONZULTAČNÍ ORGANIZACE
CERTIFIKÁT ISO 9001 IČO 60193280

PROJEKTANT	VYPRACOVAL	KONTROLA	HL.INŽ.PROJEKTU
Ing. Daniel KOPECKÝ	Ing. Daniel KOPECKÝ	Ing. Vladimír POSPÍŠIL	Ing. Petr KAŠPAR

VPÚ DECO PRAHA a.s.
PODBABSKÁ 20, 160 00 PRAHA 6
ATELIÉR POZEMNÍCH STAVEB

AKCE
REKONSTRUKCE A MODERNIZACE DOMU KULTURY POKLAD

PS28 – TRAFOSTANICE

ČÍSLO ZAKÁZKY	2-0299-00/40
DOKUMENTACE	DPS
MĚŘÍTKO	
DATUM	11.2012
POČET FORMÁTŮ	2 A4

OBSAH PŘÍLOHY

JEDNOPÓLOVÉ SCHÉMA

ČÍSLO KOPIE	ČÁST	ČÍSLO PŘÍLOHY
	C	3
	KÓD DKP_DPS_C_PS28_000_S01-121130	

DOKUMENTACI LZE UŽÍVAT POUZE VE SMYSLU PŘÍSLUŠNÉ SMLOUVY O DÍLO. VÝKRES, ČI JEHO ČÁST, MŮŽE BÝT KOPÍROVÁN NEBO JINÝM ZPŮSOBEM ROZŠIŘOVÁN POUZE PO PŘEDCHOZÍM SOUHLASU VPÚ DECO PRAHA a.s.