
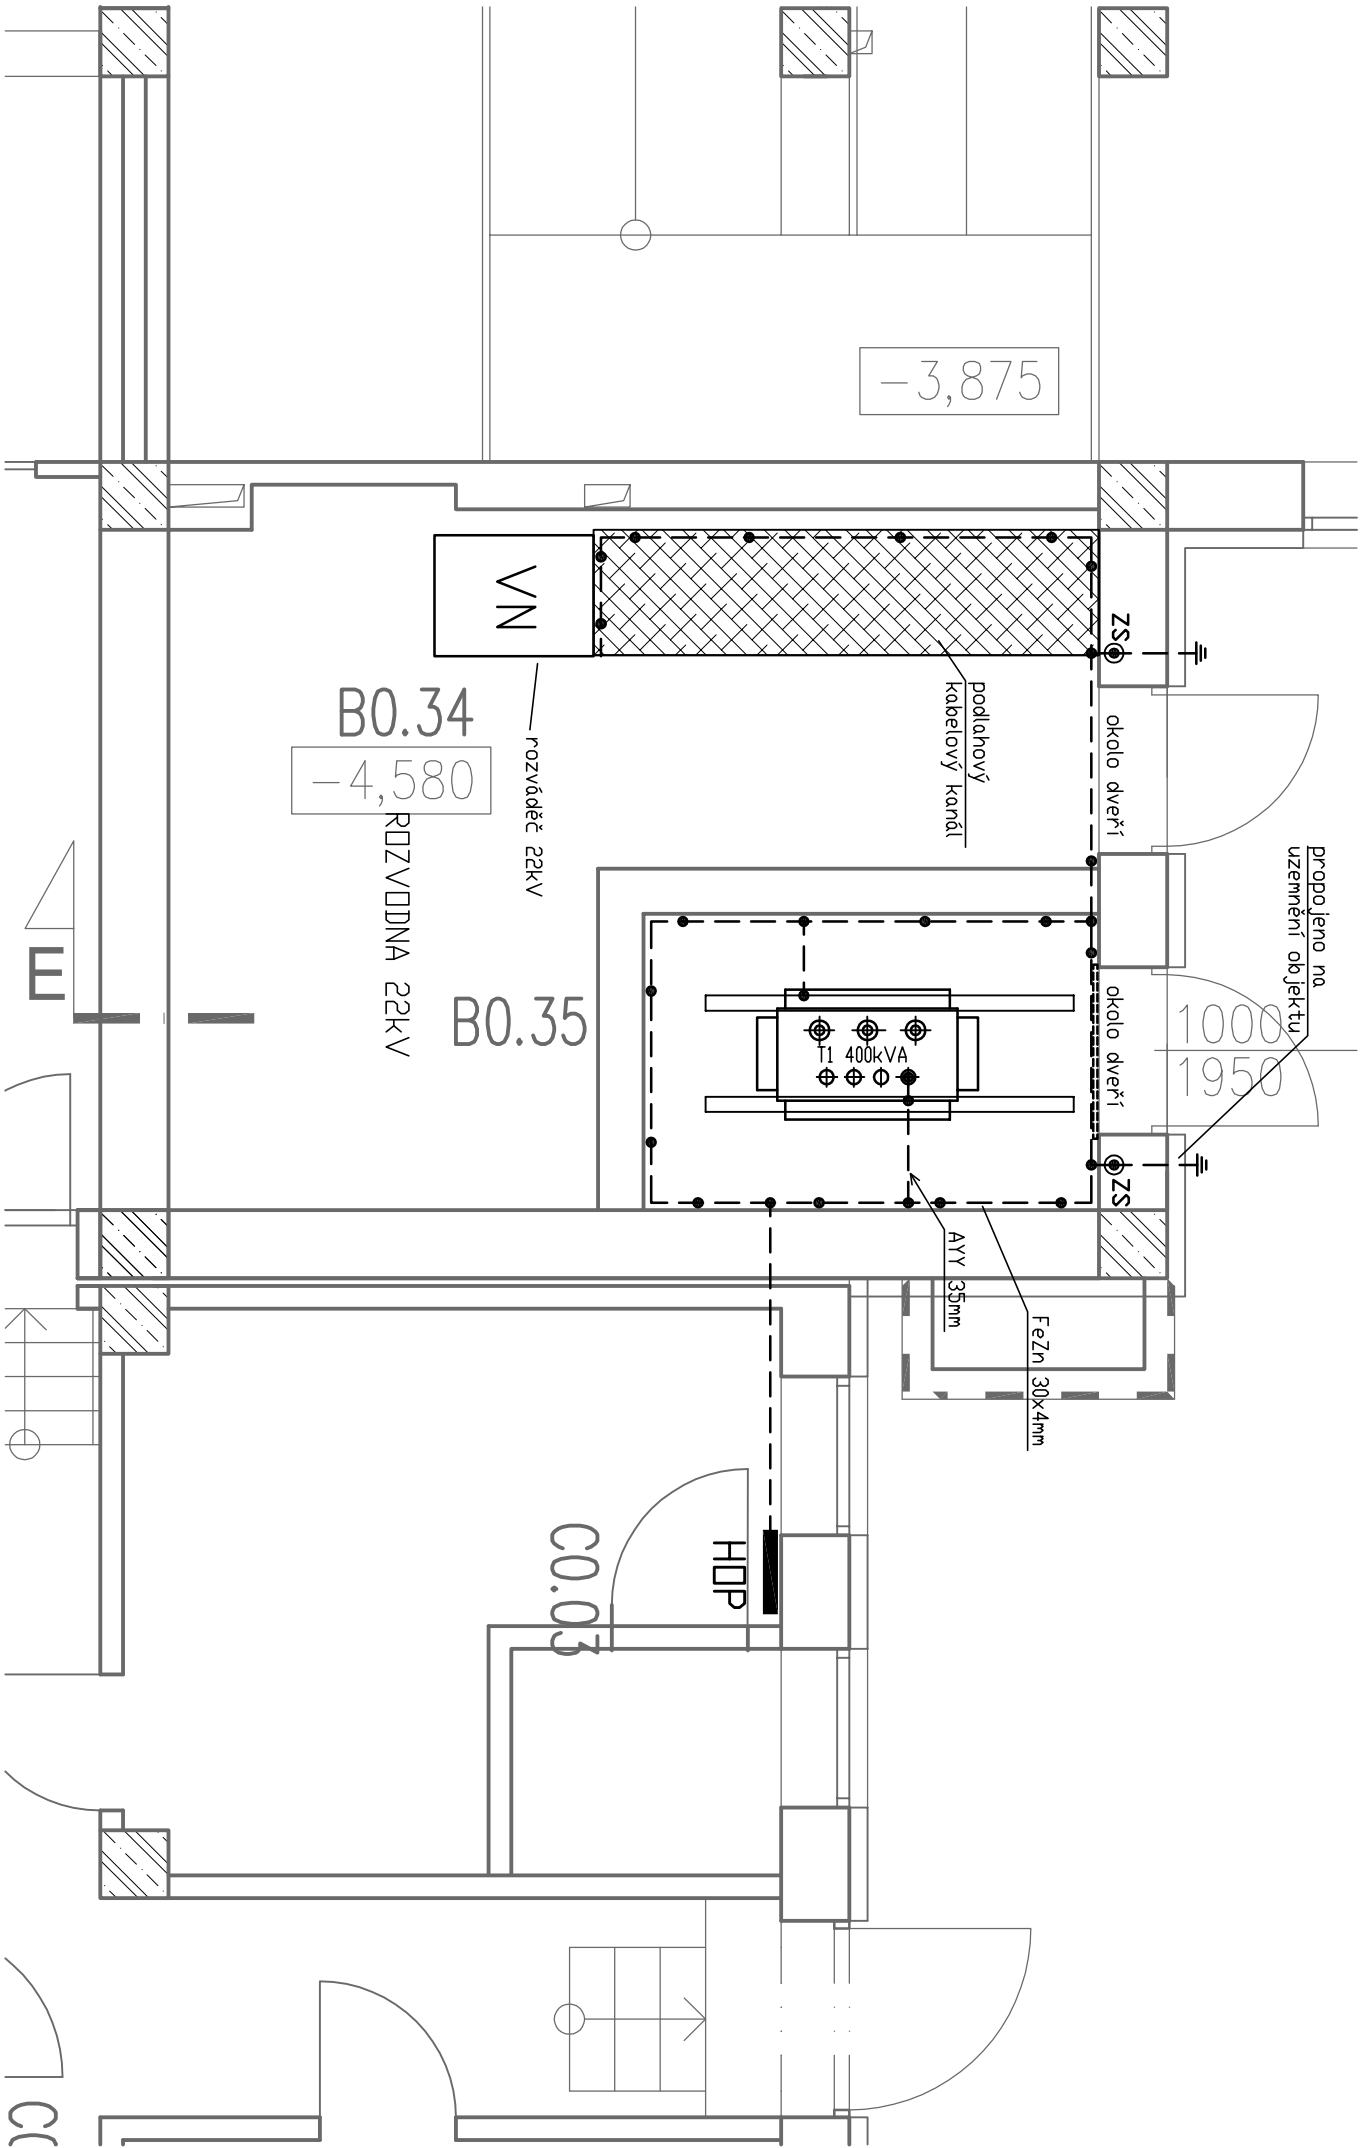


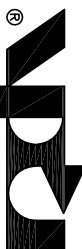

- LEGENDA:
- uzemňovací pássek FeZn 30/4mm, vodič AYY 35mm²
 - svorka připojovací
 - ⊙ zkušební svorka ZS

Na obvodových stěnách trafostanice bude páskem FeZn 30x4 provedeno ve výšce cca 300 mm nad zemí uzemnění trafostanice. Na uzemnění budou připojeny kostry rozváděčů, kostra a uzel transformátoru, kovové pláště kabelů, nosné konstrukce, kovové konstrukce trafostanice (rošty, rámy dveří apod.).
V místě připojení na vnější uzemňovací síť bude uzemňovací vedení opatřeno zkušební svorkou. Uzemňovací pássek bude v celé délce opatřen nátěrem, všechny spoje budou označeny a očíslovány.
Celkový odpor uzemnění musí být menší než 2 ohmy.

PROJEKTOVÁ, INŽENÝRSKÁ A KONZULTAČNÍ ORGANIZACE				 VPRU DECO PRAHA a.s. PODBABSKÁ 20, 160 00 PRAHA 6		
CERTIFIKÁT ISO 9001 ičo 60193280						
PROJEKTANT	VYPRACOVAL	KONTROLA	HL.INŽ.PROJEKTU	ATELIER POZEMNÍCH STAVEB		
Ing. Daniel KOPECKÝ	Ing. Daniel KOPECKÝ	Ing. Vladimír POSPÍŠIL	Ing. Petr KAŠPAR			
AKCE				ČÍSLO ZAKÁZKY 2-0299-00/40		
REKONSTRUKCE A MODERNIZACE DOMU KULTURY POKLAD				DOKUMENTACE DPS		
PS28 – TRAFOSTANICE				MĚŘITKO 1:50		
OBSAH PŘÍLOH				DATUM 11.2012		
				POČET FORMÁTŮ 2 A4		
UZEMNĚNÍ TRAFOSTANICE				ČÍSLO KOPIE	ČÁST	ČÍSLO PŘÍLOHY
					C	6
DOKUMENTACI LZE UŽÍMAT POUZE VE SMYSLU PŘÍSLUŠNÉ SMLOUVY O DÍLO, VÝKRES, ČI JEHO ČÁSTI, MUŽE BÝT KOPÍROVÁN NEBO JINÝM ZPŮSOBEM ROZŠŮŘOVÁN POUZE PO PŘEDCHÁZÍCÍM SOUHLASU VPRU DECO PRAHA a.s.				Kód		
				DPP-DPS, a. PS28, 000, P71-121130		

JTSK ±0,000 = 246,580 m n.m. BpV