


- Poznámka:
Legenda značek viz příloha č. 06
1) Všechny reprezentativní prostory - zasklívy a výplně - LEGRAND BTICINO - BILA - (kovr, tři vnitřní schodiště od 1. pp. až do 3. pp., foyer 2. pp. mají sal, společenský sal včetně galerie, předstílkový sal, chodby k divadelnímu sálu, schodiště u všech sálů (B1.22, B1.26) od 1. pp. do 2. pp.)
2) Obkladní sal - zasklíva BTICINO - SATEKOVÉ ZLATO
3) Vnitřní schodiště - zasklíva BTICINO - SATEKOVÉ NEPŘÍ - WC B1.28.29) a v restauraci v 1. n.p. - zasklívy a výplně - LEGRAND BTICINO - LIGHT TECH - TECH
4) Hudební klub v 1. n.p. - zasklívy a výplně - ABB FUTURE LINEAR - ČERNÉ
5) Všechny ostatní prostory včetně kanceláří
Zasklívy - ABB FUTURE - BILA (elemprou) | skloprůhled umístě do společného vstupu na základech
- výplně - ABB CLASSIC - BILA
Zasklívy pro PC budovu označeny šikmou s popisem.

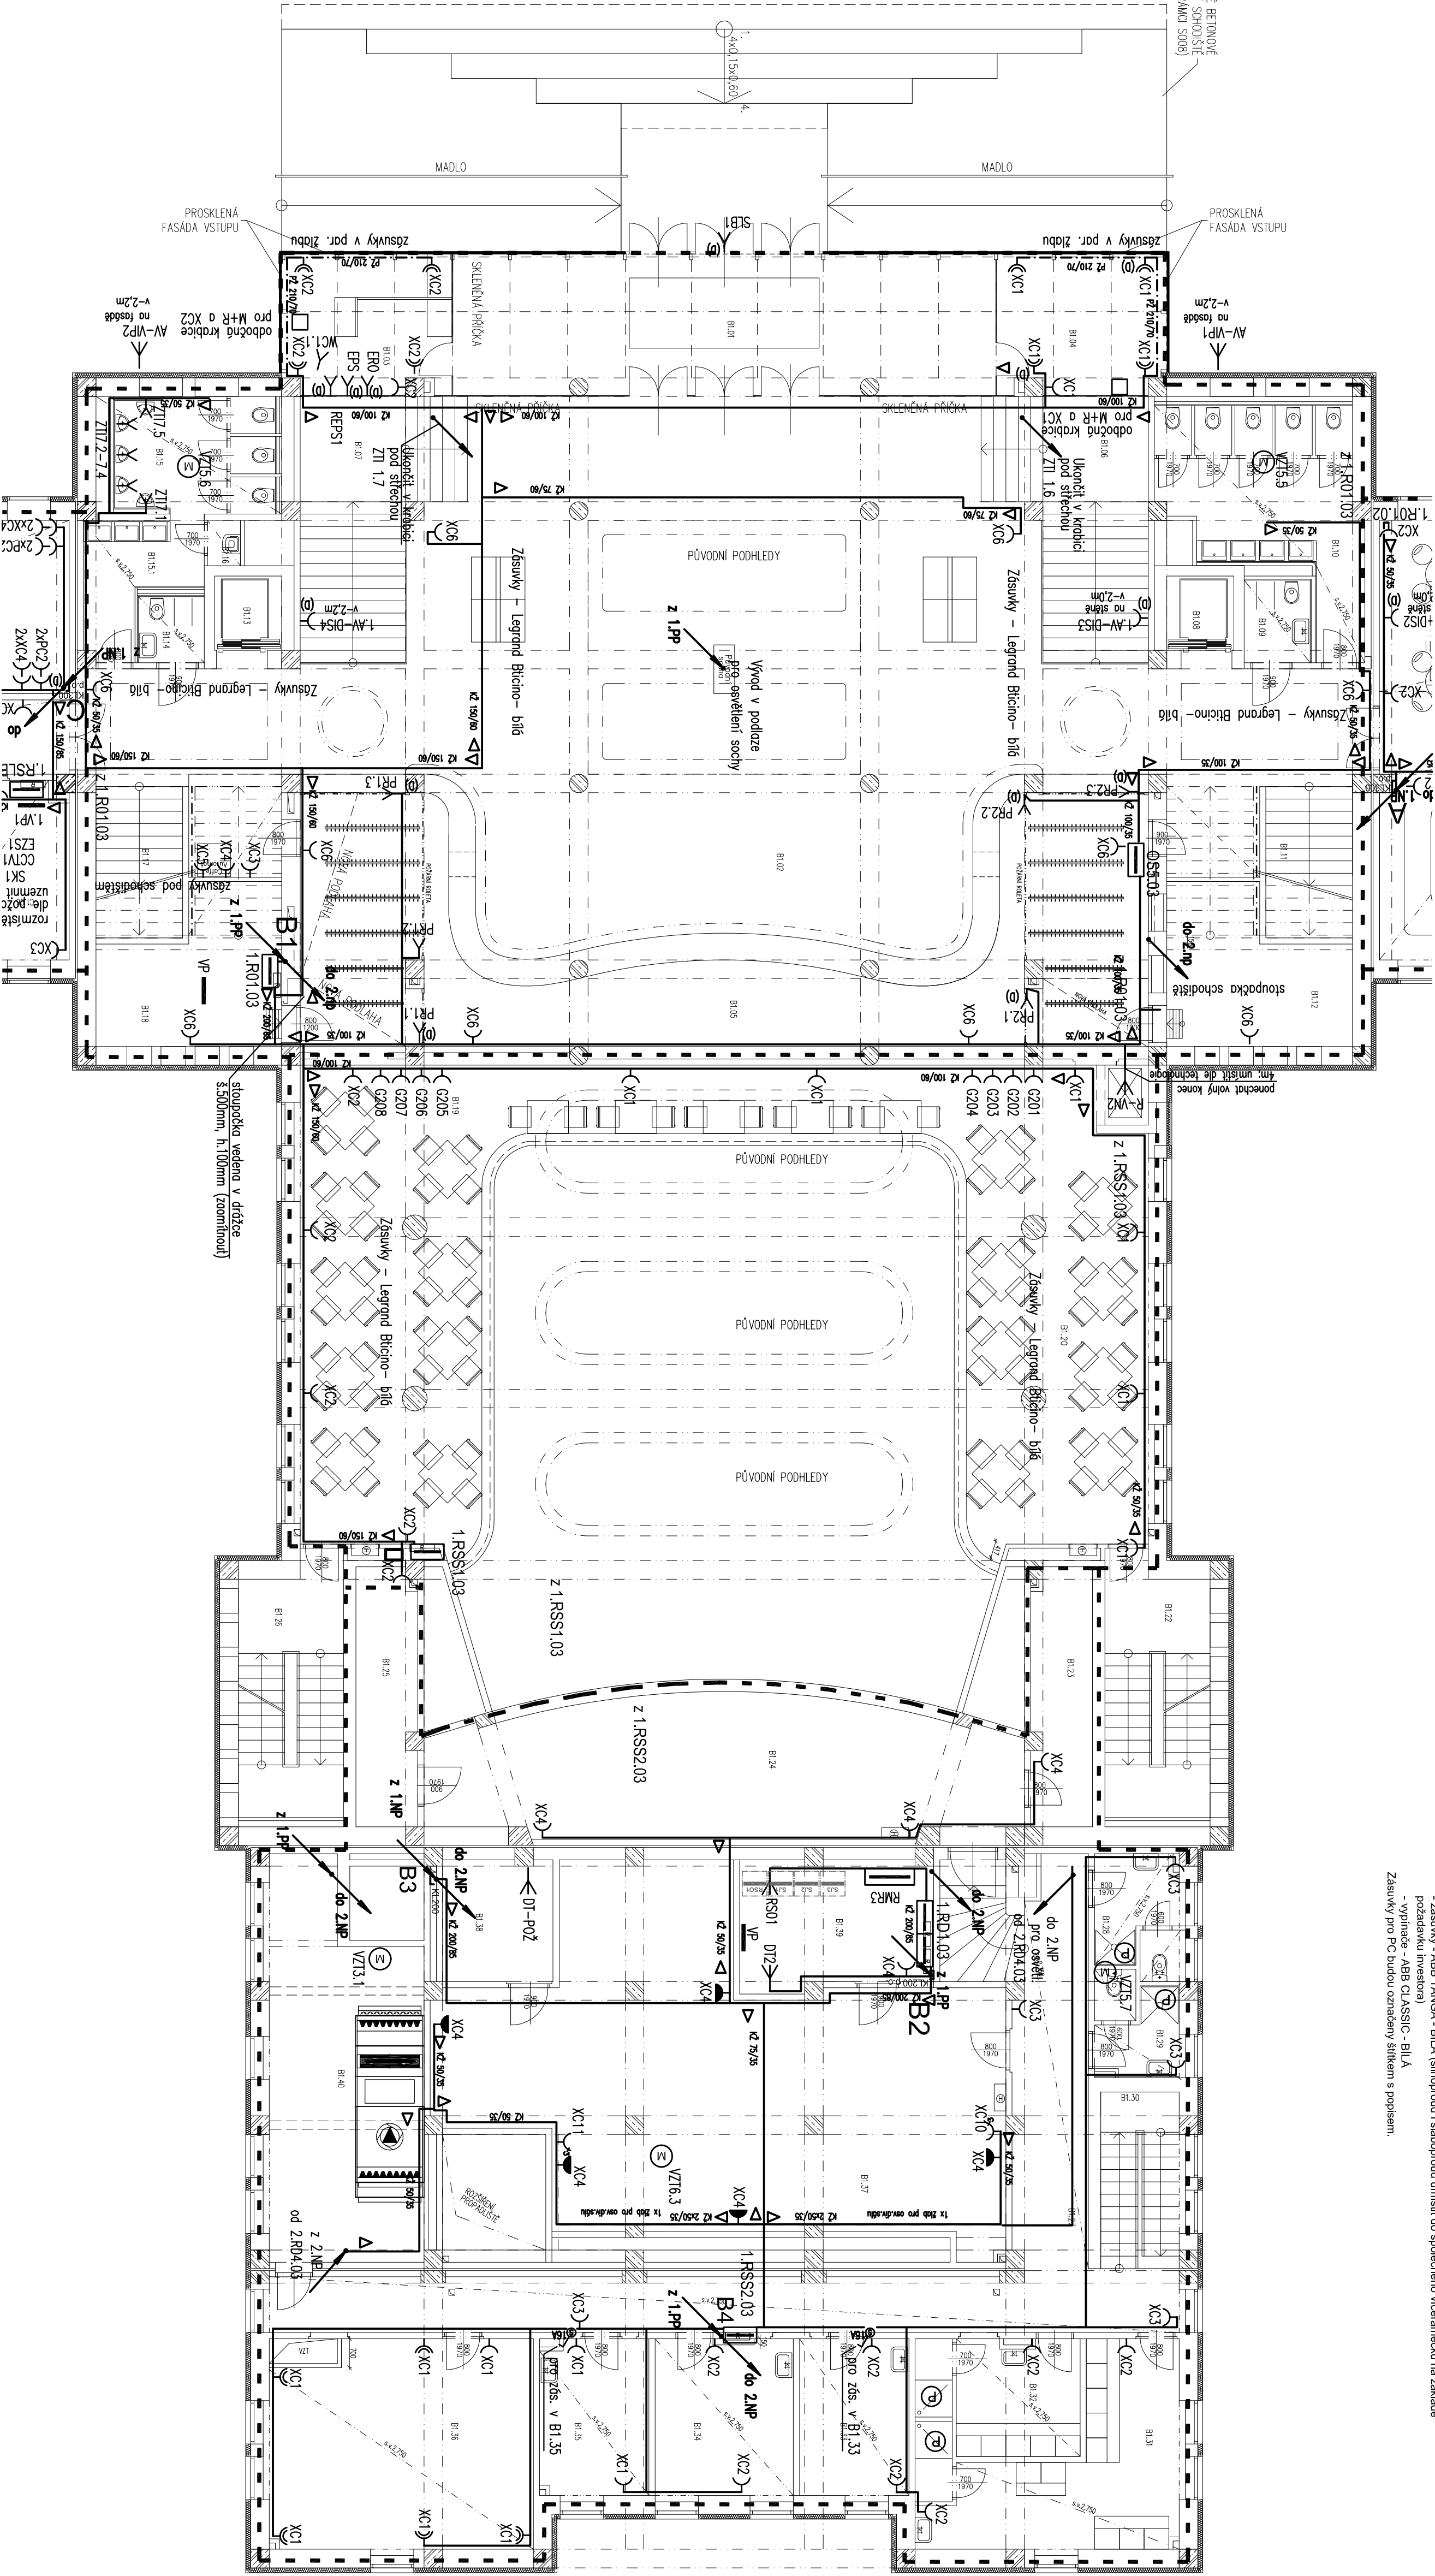

Tabulka místností			
Číslo	Účel	Plocha [m²]	Požadavek
B1.01	ZÁVĚTRÍ	42,7	
B1.02	FOYER	239,01	PŮVODNÍ (RABITZ)
B1.03	PROJEJ	14,72	
B1.04	KANCELÁŘ MĚ. POLICE	14,72	
B1.05	ŠATNA + RECEPCE	85,25	PŮVODNÍ (RABITZ)
B1.06	SCHODIŠTĚ	20,65	PŮVODNÍ (RABITZ)
B1.07	SCHODIŠTĚ	20,66	PŮVODNÍ (RABITZ)
B1.08	VÝTAHOVÁ ŠACHTA	2,93	
B1.09	BEZBARÉROVÉ WC	3,2	SDK DESKOVÝ
B1.10	WC ŽENY	21,54	SDK DESKOVÝ
B1.11	SCHODIŠTĚ	28,35	
B1.12	TECHNICKÝ PROSTOR	20,28	
B1.13	VÝTAHOVÁ ŠACHTA	21,09	SDK DESKOVÝ
B1.14	BEZBARÉROVÉ WC	2,93	SDK DESKOVÝ
B1.15	WC MUŽI	2,56	SDK DESKOVÝ
B1.15.1	WC MUŽI – PŘEDSÍN	12,83	SDK DESKOVÝ
B1.16	OKLAD	1,07	SDK DESKOVÝ
B1.17	SCHODIŠTĚ	28,35	
B1.18	TECHNICKÝ PROSTOR	20,08	
B1.19	BAKON – PRAVA ČÁST	65,88	PŮVODNÍ (RABITZ)
B1.20	BAKON – LEVÁ ČÁST	63,95	PŮVODNÍ (RABITZ)
B1.21	NEOBŠAŽENO	15,29	---
B1.22	SCHODIŠTĚ	9,46	
B1.23	SKLAD	45,08	
B1.24	ORCHESTRŠTĚ	9,45	
B1.25	SKLAD	15,3	SDK DESKOVÝ
B1.26	SCHODIŠTĚ	53,13	SDK DESKOVÝ
B1.27	KOMUNIKACE	5,81	SDK DESKOVÝ
B1.28	HYGIENICKÉ ZÁZEMÍ MUŽI	4,85	SDK DESKOVÝ
B1.29	HYGIENICKÉ ZÁZEMÍ ŽENY	10,35	SDK DESKOVÝ
B1.30	SCHODIŠTĚ	10,07	SDK DESKOVÝ
B1.31	ŠATNA M. POLICE MUŽI	12,73	SDK DESKOVÝ
B1.32	ŠATNA M. POLICE ŽENY	10,07	SDK DESKOVÝ
B1.33	ŠATNA	32,64	SDK DESKOVÝ
B1.34	SKLAD	88,12	SDK DESKOVÝ
B1.35	ŠATNA	7,89	SDK DESKOVÝ
B1.36	KULOVNÁ JIŘENKA	14,18	
B1.37	KULOVNÁ	6,86	
B1.38	OVĚŘOVÁNÍ OPONY		
B1.39	ROZVODNA		

10,000 = 246,580 m n.m.

10,000 = 246,580 m n.m.

