


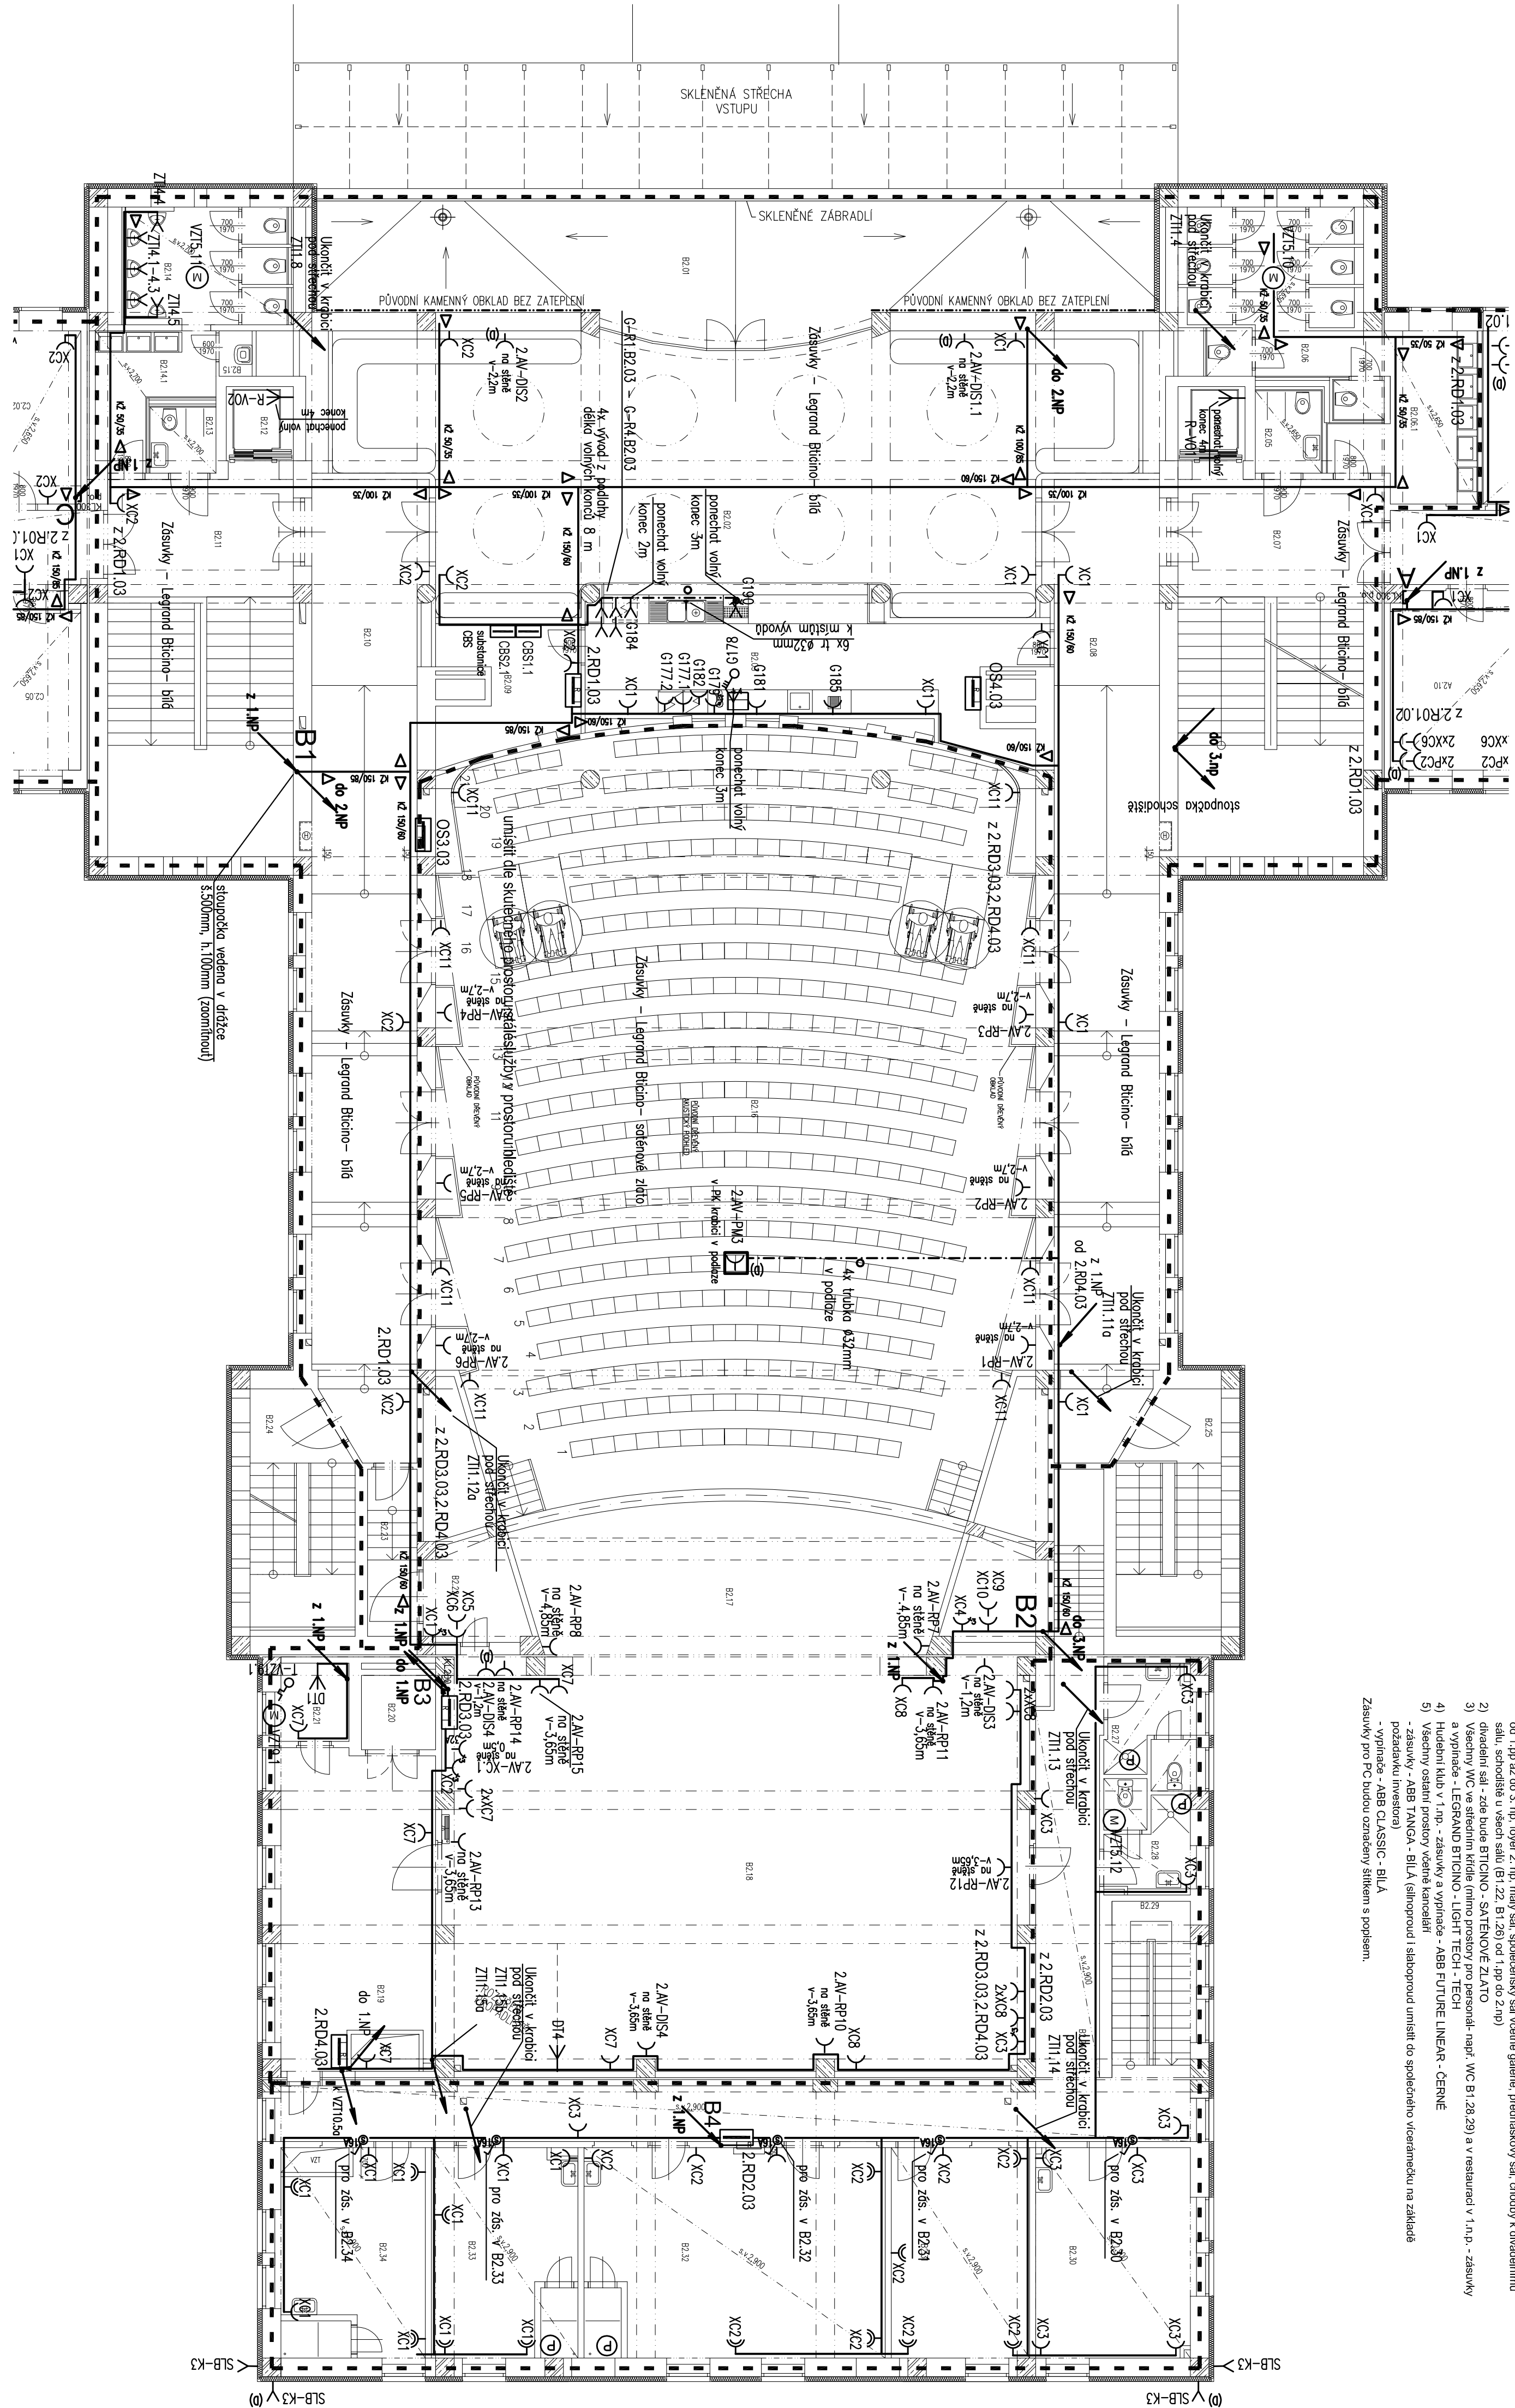

- Poznámka:
Výkresy jsou v měřítku 1:100.
Typy zářivek a výplně dle architekta
1) Všechny reprezentativní prostory - zářívky a výplně - LEDGRAND BITCINO - BILA - (typy zářivek a výplně dle architekta)
od 1100 do 3000 K, typy zářivek a výplně dle architekta
2) Všechny WC - ve stíhacím hledišti (nemo prostory pro personál - např. WC B1 28 29) a v restauraci v 1. a.p. - zářívky a výplně - LEDGRAND BITCINO - LIGHT TECH - TICHÁ
3) Všechny WC - ve stíhacím hledišti (nemo prostory pro personál - např. WC B1 28 29) a v restauraci v 1. a.p. - zářívky a výplně - LEDGRAND BITCINO - LIGHT TECH - TICHÁ
4) Hudební klad v 1. a.p. - zářívky a výplně - ABB FUTURE LINEAR - ČERNÉ
5) Zářívky - ABB TANGA - BILA (výhledově) - výhledově umístění do společného výhledového náhledu na záhlaví
- výplně - ABB CLASSIC - BILA
Zářívky pro PC budou označeny sítím a popisem.

Tabulka místností		
Číslo	Účel	Plocha [m²]
B2.01	TERASA	60,14
B2.02	FOYER	113,77
B2.03	BAR	33,75
B2.04	VÝTAHOVÁ ŠACHTA	2,92
B2.05	BEZBARÉROVÉ WC	3,2
B2.06	WC ŽENY	18,19
B2.06.1	WC ŽENY - PŘEDSÍN	11,36
B2.07	SCHODIŠTĚ	42,44
B2.08	KOMUNIKACE	62,54
B2.09	SKLAD BARU	9,43
B2.10	KOMUNIKACE	62,54
B2.11	VÝTAHOVÁ ŠACHTA	2,92
B2.12	BEZBARÉROVÉ WC	2,56
B2.13	WC MUŽI	12,83
B2.14	WC MUŽI - PŘEDSÍN	6,86
B2.15	OKLAD	1,07
B2.16	DYKADENI SAL	251,24
B2.17	PŘEDSČENÁ	39,44
B2.18	LEVŠTĚ	140,11
B2.19	KOMUNIKACE	30,28
B2.20	VÝTAHOVÁ ŠACHTA	3,24
B2.21	STROJOVNA VÝTAHU	3,13
B2.22	KOMUNIKACE	5,55
B2.23	KOMUNIKACE	4,86
B2.24	SCHODIŠTĚ	14,33
B2.25	SCHODIŠTĚ	14,33
B2.26	KOMUNIKACE	52,21
B2.27	HYGIENICKÉ ZÁZEM MUŽI	5,87
B2.28	HYGIENICKÉ ZÁZEM ŽENY	5,42
B2.29	SCHODIŠTĚ	7,55
B2.30	SALNA	19,12
B2.31	REKVIZITÁRNA	17,08
B2.32	WEKA SALNA	37,23
B2.33	MAKÁ ŠATNA	18,1
B2.34	LEVŠNÍ MISTR	17,85

Celková plocha [m²]: 1146,28



JTSK		40,000 = 246,580 m. n. n.		Bp	
PROJEKTOVÁ, INŽENÝRSKÁ A KONZULTAČNÍ ORGANIZACE		© 2018		© 2018	
PRŮJEKTANT		KONTROLA		VÝKRES	
Ing. David Konec		Ing. David Konec		Ing. David Konec	
Ing. David Konec		Ing. David Konec		Ing. David Konec	
Ing. David Konec		Ing. David Konec		Ing. David Kone	