
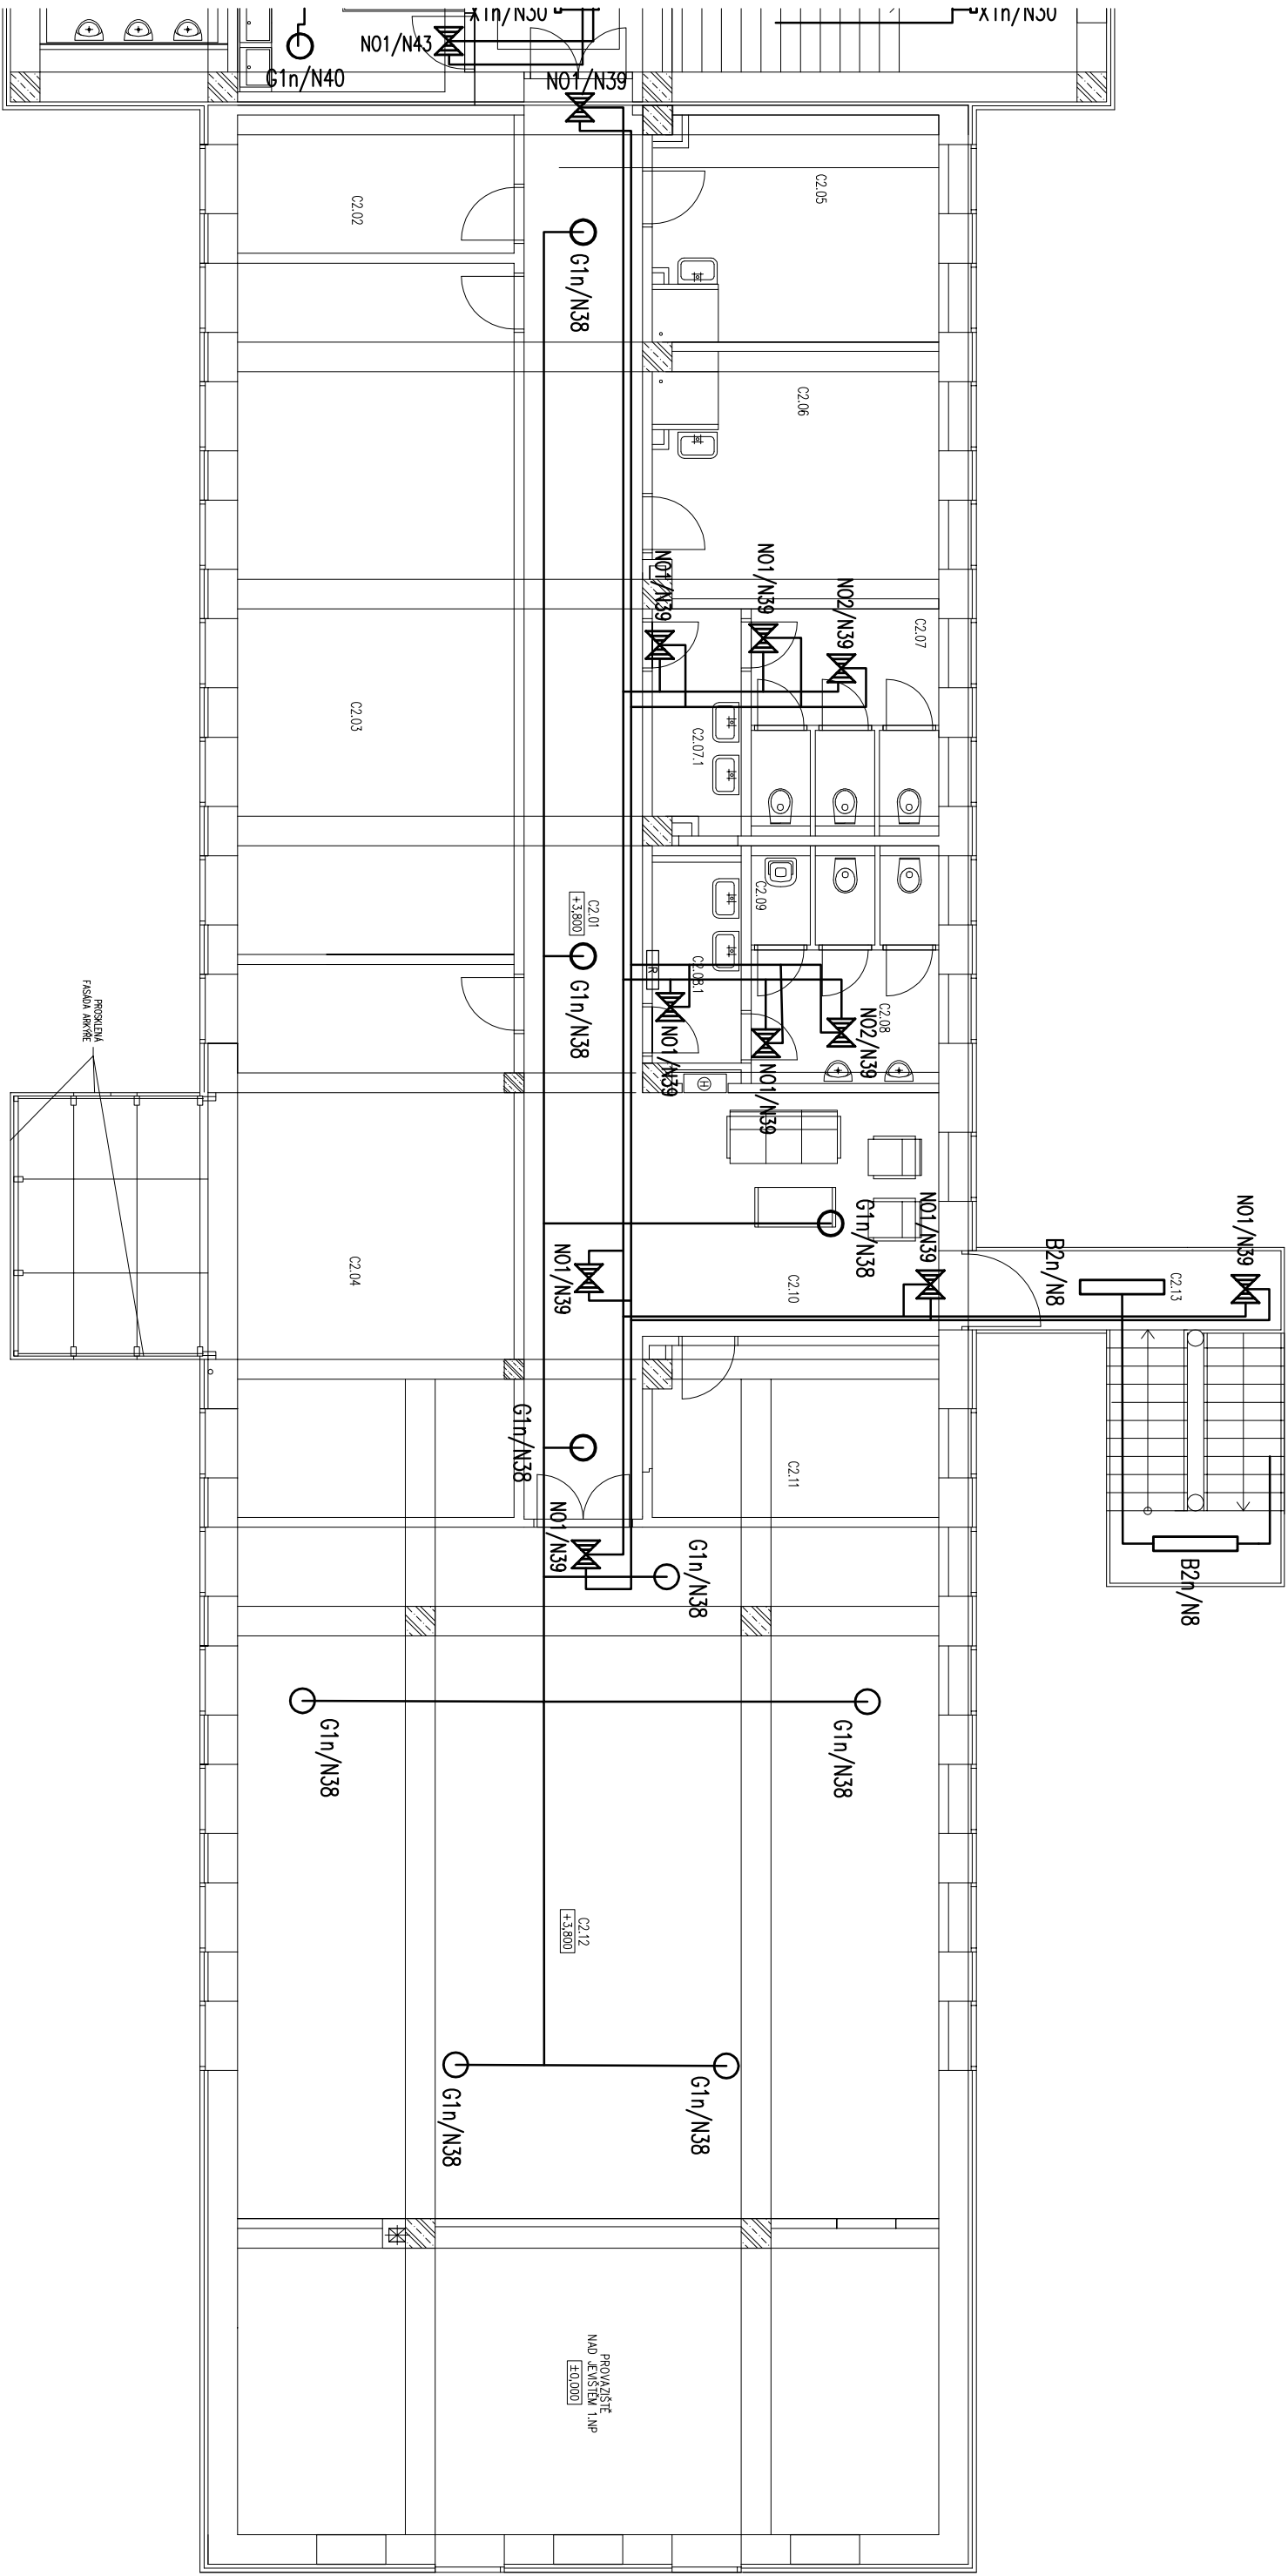


Tabulka místností

Číslo	Jméno	Plocha [m²]	Podhled
C2.01	KOMUNIKACE	38,43	SDK DESKOVÝ
C2.02	TECHNOLOGIE, SKLAD	9,29	SDK DESKOVÝ
C2.03	UČEBNA	47,98	SDK DESKOVÝ
C2.04	UČEBNA	50,71	SDK DESKOVÝ
C2.05	ŠATNA	14,92	SDK DESKOVÝ
C2.06	ŠATNA	15,83	SDK DESKOVÝ
C2.07	WC ŽENY	9,83	SDK DESKOVÝ
C2.07.1	WC ŽENY – PŘEDSÍŇ	4,45	SDK DESKOVÝ
C2.08	WC MUŽI	8,74	SDK DESKOVÝ
C2.08.1	WC MUŽI – PŘEDSÍŇ	4,77	SDK DESKOVÝ
C2.09	ÚKLID	1,35	SDK DESKOVÝ
C2.10	RESPIRIUM	17,07	SDK DESKOVÝ
C2.11	KANCELÁŘ	11,12	SDK DESKOVÝ
C2.12	TRANEČNÍ SAL	114,19	SDK DESKOVÝ
C2.13	VEKNOVÍ SCHODIŠTĚ	15,02	SDK DESKOVÝ

Čistková plocha [m²]: 363,7

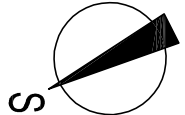

Poznámka:
Legenda značek viz příloha č. 06
Návrhy jsou zaneseny ve výkresu technická instalace
Návrhy jsou zaneseny ve výkresu technická instalace
Průpovědi střískel nouzového osvětlení je schématická, viz. též příloha č. 04 - Schéma nouzového osvětlení.

JTSK		10.000 = 246,580 m n.m.		BpV	
PROJEKTOVÁ, INŽENÝRSKÁ A KONZULTAČNÍ ORGANIZACE					
ATELIER POZEMNÍCH STAVEB					
REKONSTRUKCE A MODERNIZACE DOMU KULTURY POKRAD					
S002 – OBJEKT DOMU KULTURY					
400 – Zdravotní síň nového osvětlení					
Půdorys 2.NP – provedení křídla (c)					
Nouzové osvětlení					
OSVETLOVACÍ SYSTÉM		POČET FORMÁTU 3 A4		ČÍSLO PLOCHY	
