


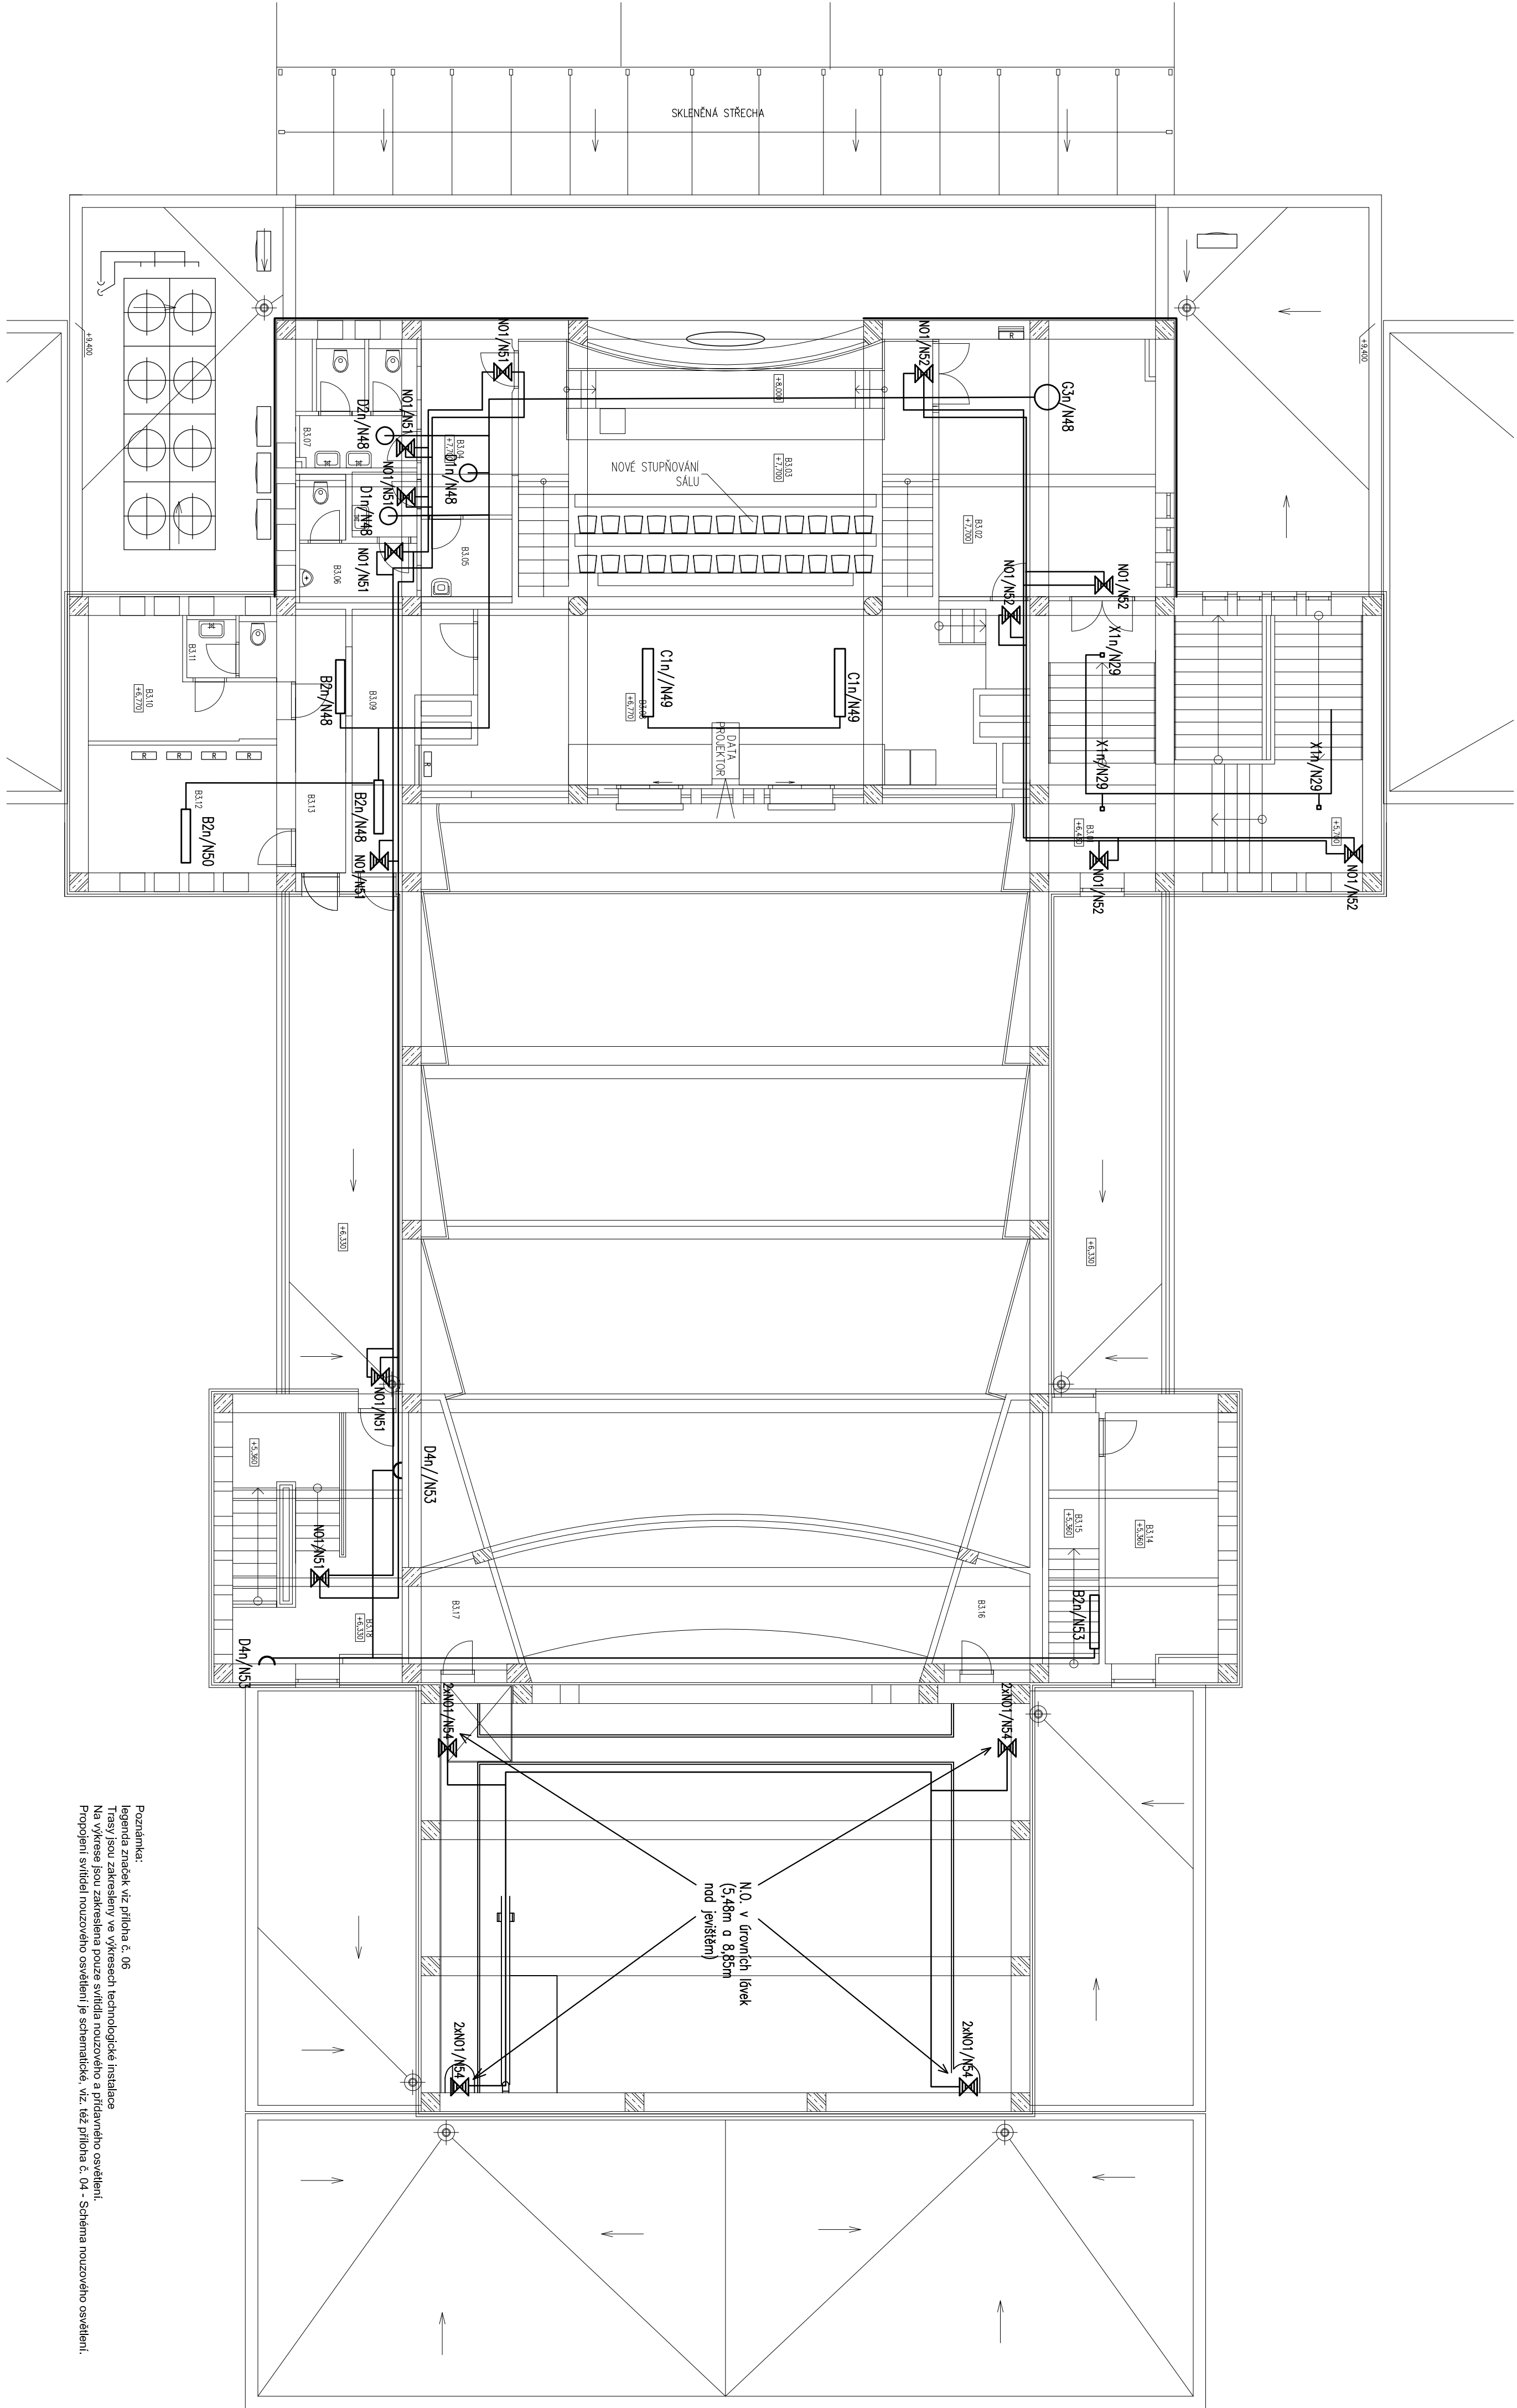


Tabulka místností		
Číslo	Účel	Plocha [m²]
B3.01	SCHODIŠTĚ	17,72
B3.02	PŘEDSAL	31,83
B3.03	PŘEDNÁŠKOVÝ SÁL	89,04
B3.04	ZADVĚŘI	9,13
B3.05	ÚKLID	4,35
B3.06	WC MUŽI	5,75
B3.07	WC ŽENY	8,44
B3.08	ZVUKAŘ, OSVĚTLOVAČ	58,93
B3.09	KOMUNIKACE	12,69
B3.10	ARCHIV	9,88
B3.11	WC	3,2
B3.12	ROZVOJONÁ	13,73
B3.13	KOMUNIKACE	3,76
B3.14	SKLAD	16,2
B3.15	KOMUNIKACE	7,2
B3.16	TECHNOLOGIE	5
B3.17	TECHNOLOGIE	5,04
B3.18	SCHODIŠTĚ	24,3
Celková plocha [m²] 326,19		



JTSK		140,000 = 246,580 m n.m.		Bv					
PROJEKTOVÁ, INŽENÝRSKÁ A KONZULTAČNÍ ORGANIZACE									
PROJEKTANT		KONTROLA		HL. INŽ. PROJEKTU					
Ing. Damián Kopecký		Ing. David Kopecký		Ing. David Kopecký					
ATELIER ROZVOJNÝCH STAVB									
REKONSTRUKCE A MODERNIZACE DOMU KULTURY POKLAD									
S002 – OBJEKT DOMU KULTURY									
JTSK – Závazný dokument									
Předmět: 3 NP – střední křídlo (B)									
Návrh osvětlení									
51									