
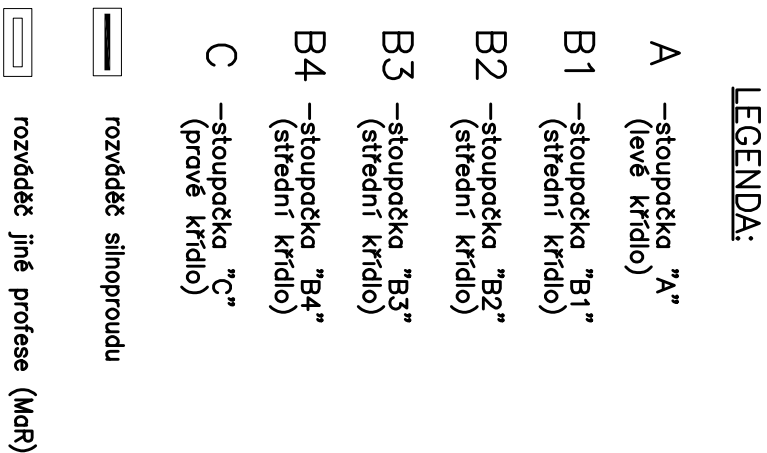


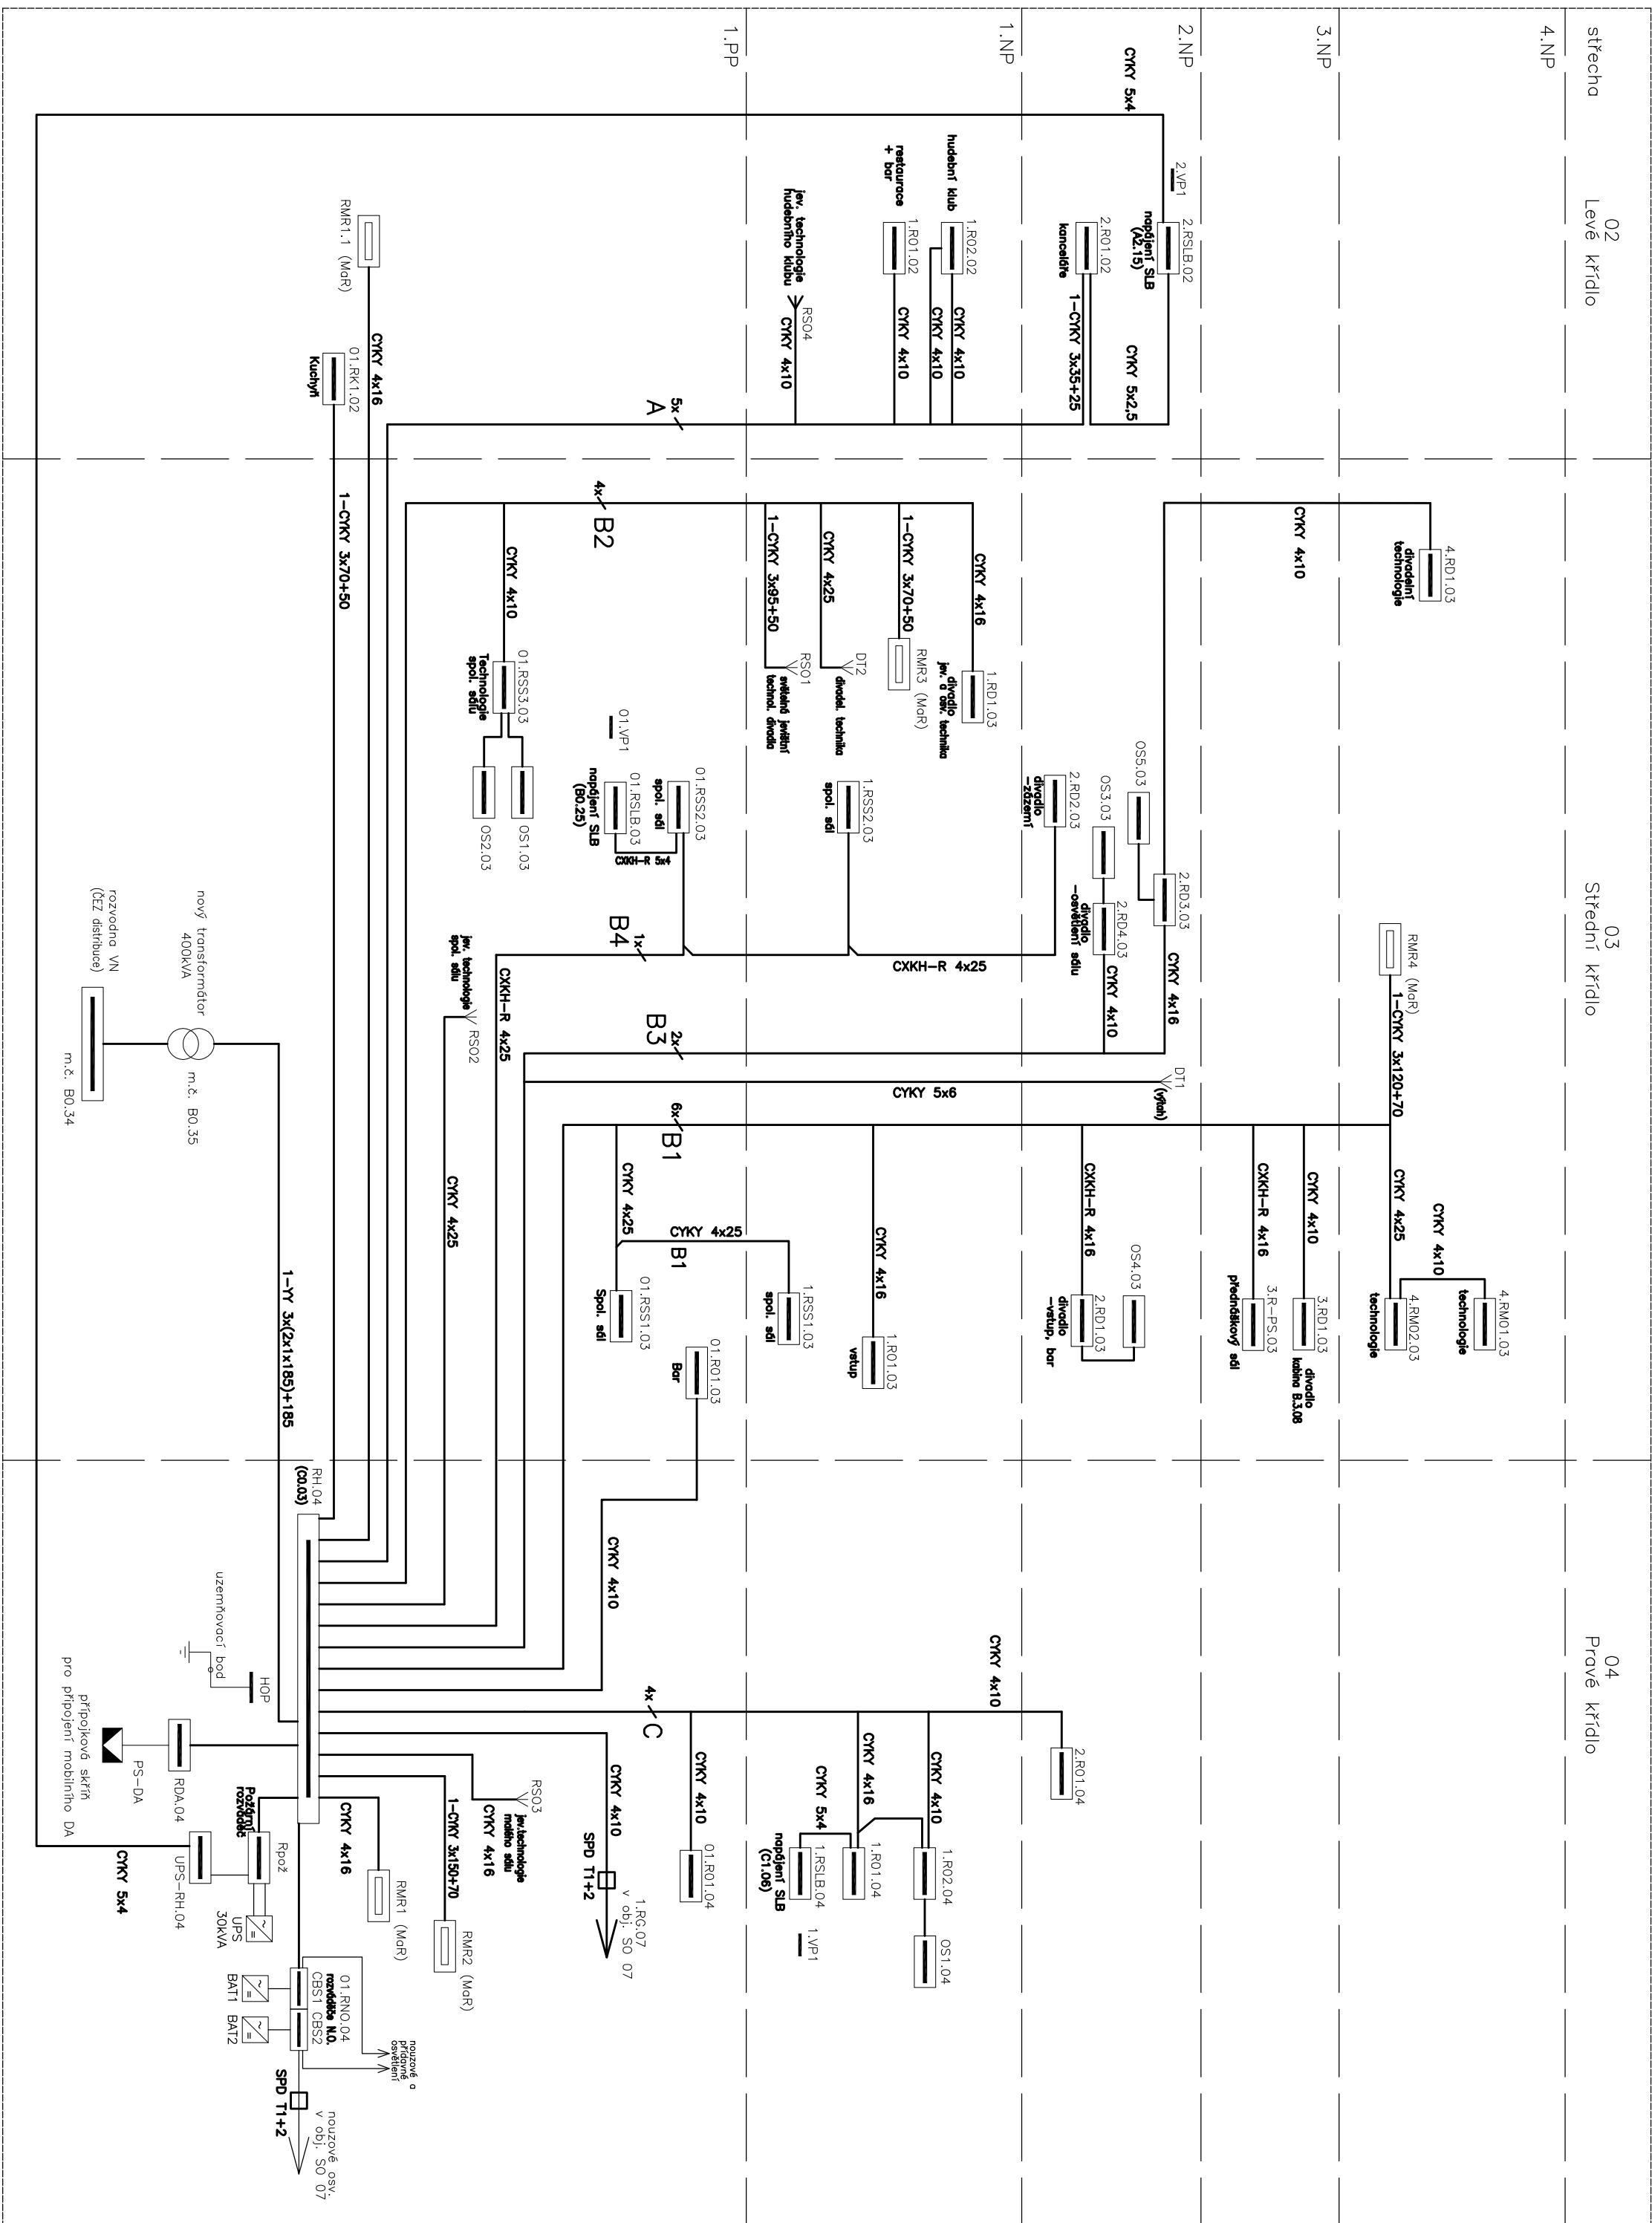

	.	
	DATUM	PODPIS

JTSK $\pm 0,000 = 246,580$ m n.m. Bpw

PROJEKTOVÁ, INŽENÝRSKÁ A KONZULTAČNÍ ORGANIZACE					
CERTIFIKÁT ISO 9001 IČO 60193280					
PROJEKTANT	VYPRACOVAL	KONTROLA	HLAVNÍ PROJEKTANT		
Jaroslav Němec	Antonín Brčák	Ing. Vladimír Rojskištil	Ing. David Kania		
AKCE					
REKONSTRUKCE A MODERNIZACE DOMU KULTURY POKLAD					
S002 – OBJEKT DOMU KULTURY					
J00 – Zařízení silnoproudé elektrotechniky					
OBJEDVATEL					
OSBES PRŮMYŠLU					
SCHEMA NAPÁJENÍ					
DOKUMENTACE JE ZPRACOVÁNÁ SOULADU S NÚLO, VÝKRES, ČI JINOU FORMOU, NEŽE BYL KOPÍROVAN NEBO JINOU ZPŮSOBEM. ROZŠŘOVANÍ POZDE R PŘEDPOKLADY SOULADU SEI ISO 9001 PRAHA O.S.					