

.	.	.	.
ZMĚNA		DATUM	PODPIS

JTSK

 $\pm 0,000 = 246,580 \text{ m n.m.}$


Bpv

PROJEKTOVÁ, INŽENÝRSKÁ A KONZULTAČNÍ ORGANIZACE CERTIFIKÁT ISO 9001 IČO 60193280				 VPÚ DECO PRAHA a.s. PODBABSKÁ 20, 160 00 PRAHA 6	
PROJEKTANT	VYPRACOVAL	KONTROLA	HL.INŽ.PROJEKTU		
Jaroslav Němec	Antonín Brčák	Ing. Vladimír Pospíšil	Ing. David Kania	ATELIÉR POZEMNÍCH STAVEB ČÍSLO ZAKÁZKY 2-0299-00/40 DOKUMENTACE DPS MĚŘÍTKO DATUM 11.2012 POČET FORMÁTŮ 12A4 ČÍSLO KOPIE ČÁST A ČÍSLO PŘÍLOHY 38 KÓD DKP_DPS_A_S002_J00_S09-121130	
AKCE REKONSTRUKCE A MODERNIZACE DOMU KULTURY POKLAD S002- OBJEKT DOMU KULTURY J00 - Zařízení silnoproudé elektrotechniky					
OBSAH PŘÍLOHY					
Rozváděče části B-2.RD1.03,2.RD4.03					
DOKUMENTACI LZE UŽÍVAT POUZE VE SMYSLU PŘÍSLUŠNÉ SMLOUVY O DÍLO. VÝKRES, ČI JEHO ČÁST, MŮŽE BÝT KOPIROVÁN NEBO JINÝM ZPŮSOBEM ROZŠÍŘOVÁN POUZE PO PŘEDCHOZÍM SOUHLASU VPÚ DECO PRAHA a.s.					

ROZVÁDĚČ 2.RD1.03

příloha č. 38

51T, 3NPE, 50HZ, 400V, TN-C/S
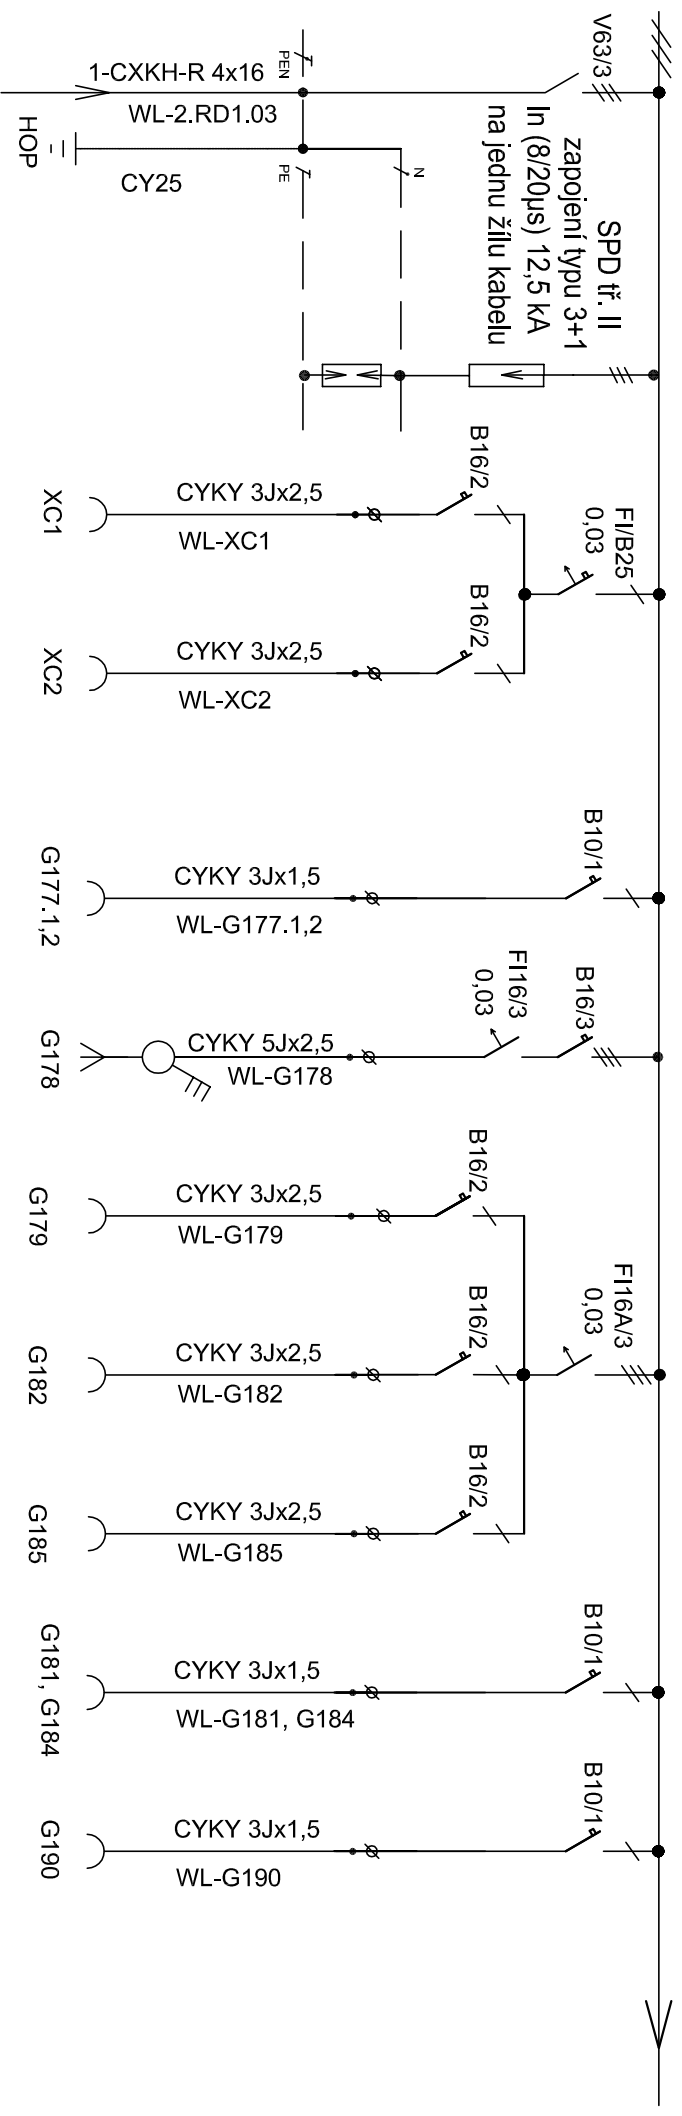
$$I_{K^*} \leq I_0 \leq I_A$$


Z RH.04

Zásuvky

Zásuvky

Lednice prosklen

Kávo var
dvoupákový

Kávomlýnek
na rezervní
zásuvku

Změkčovač

Pokladna,
na rezervní
zásuvku P

výrobník ledu,
prosklená
stolová lednička

Výčep piva (chlazení)

Poznámky:

(m.č. B2.02,03) (m.č. B2.02
(m.č. B2.07,08) (m.č. B2.09-11)

(m.č. B2.03)

(m.č. B2.03)

(m.č. B2.03)

(m.č. B2.03)

(m.č. B2.03)

(m.č. B2.03)

(m.č. B2.03)

Nástěnný rozváděč NN o rozměrech 590x2025x210 (š/v/h) mm TYP SCHRACK M2000 2A-42

- ochrana před NDN základem: samočinným odpojením od zdroje

- přívod a vývody horem


- krytí IP30/20

ROZVÁDĚČ 2.RD1.03

PROPOJENÍ MEZI ROZVÁDĚČEMI A OVLÁDÁNÍM VIZ SCHEMA VNĚJŠÍCH SPOJŮ

SÍŤ, 3NPE, 50Hz, 400V, TN-C/S

Ik<10 kA

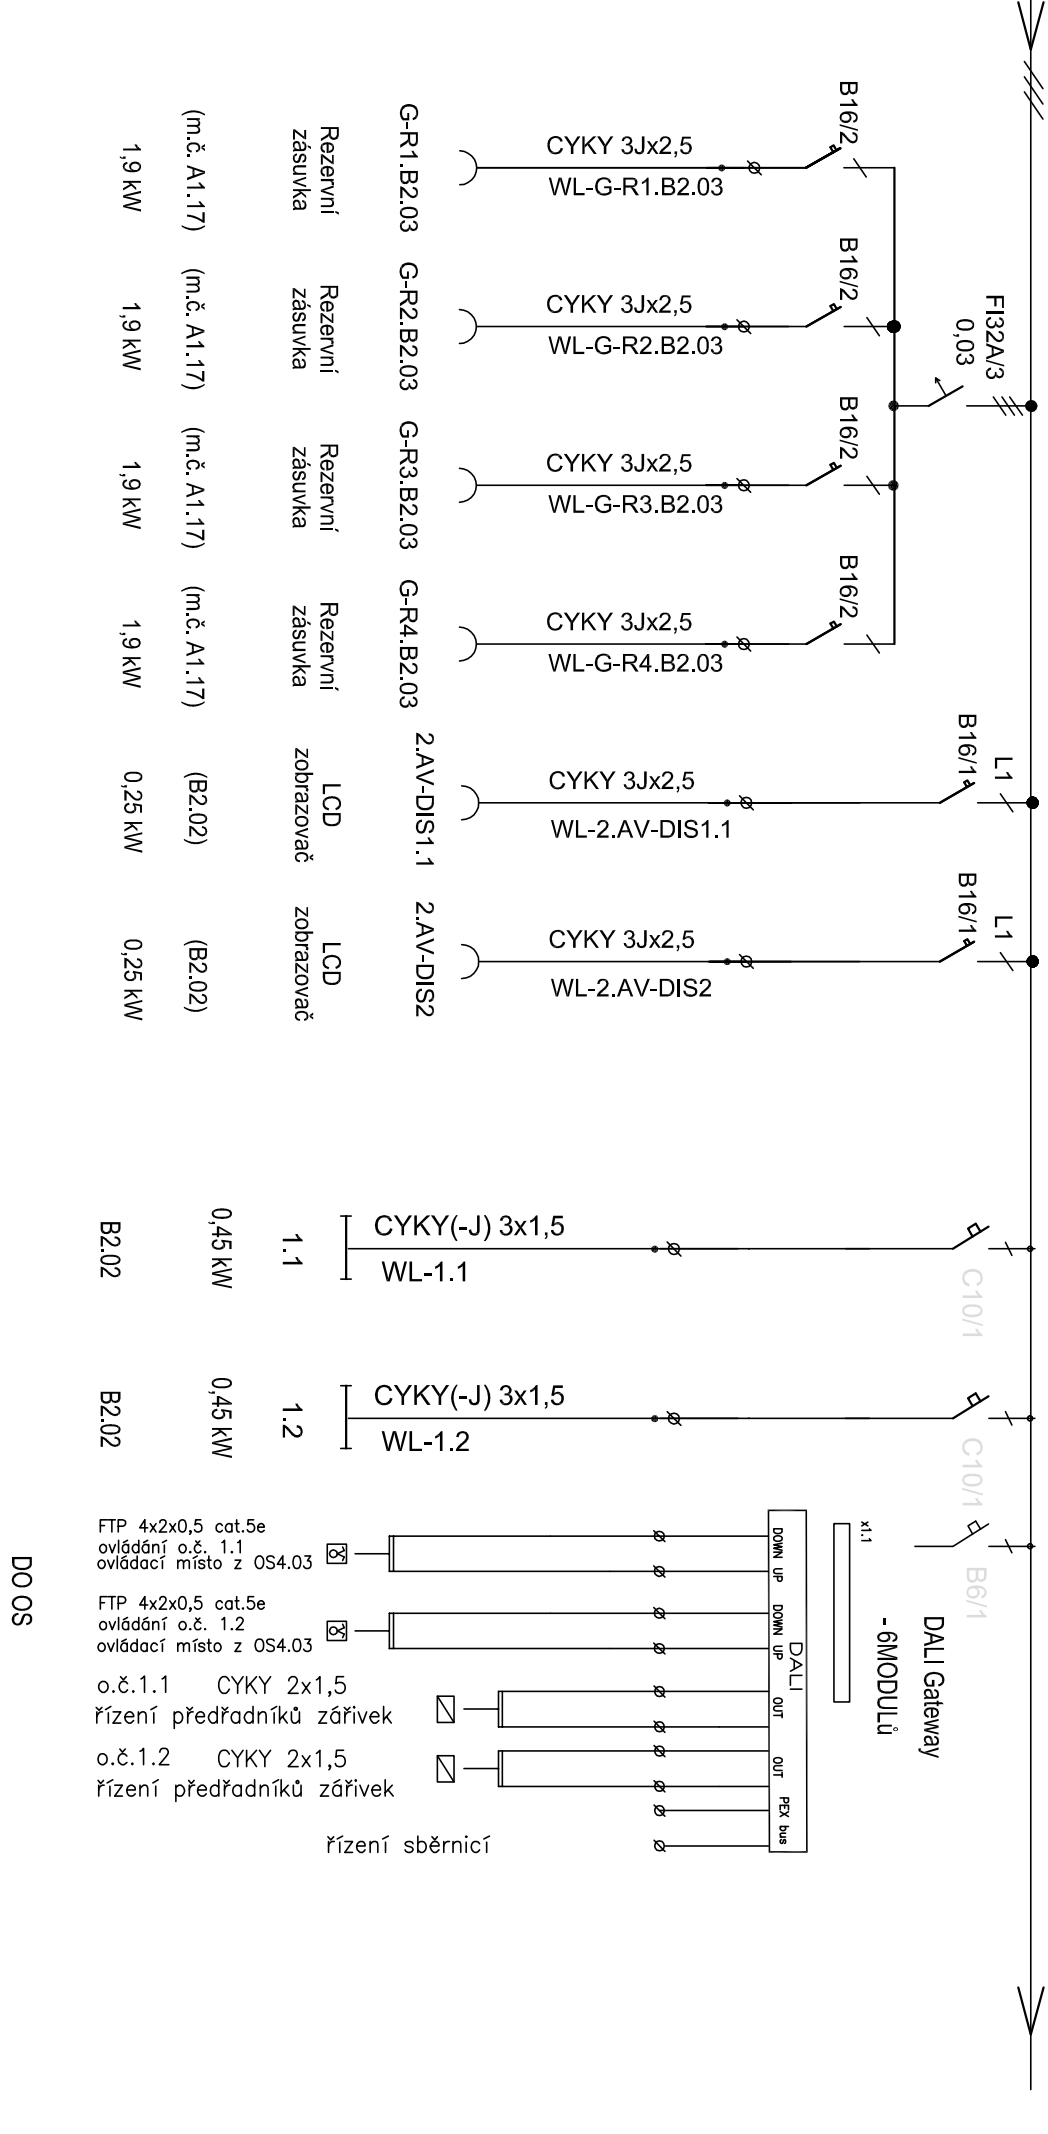


51t, 3NPE, 50HZ, 400V, TN-C/S

C10/1



ROZVÁDĚČ 2.RD1.03


příloha č. 38

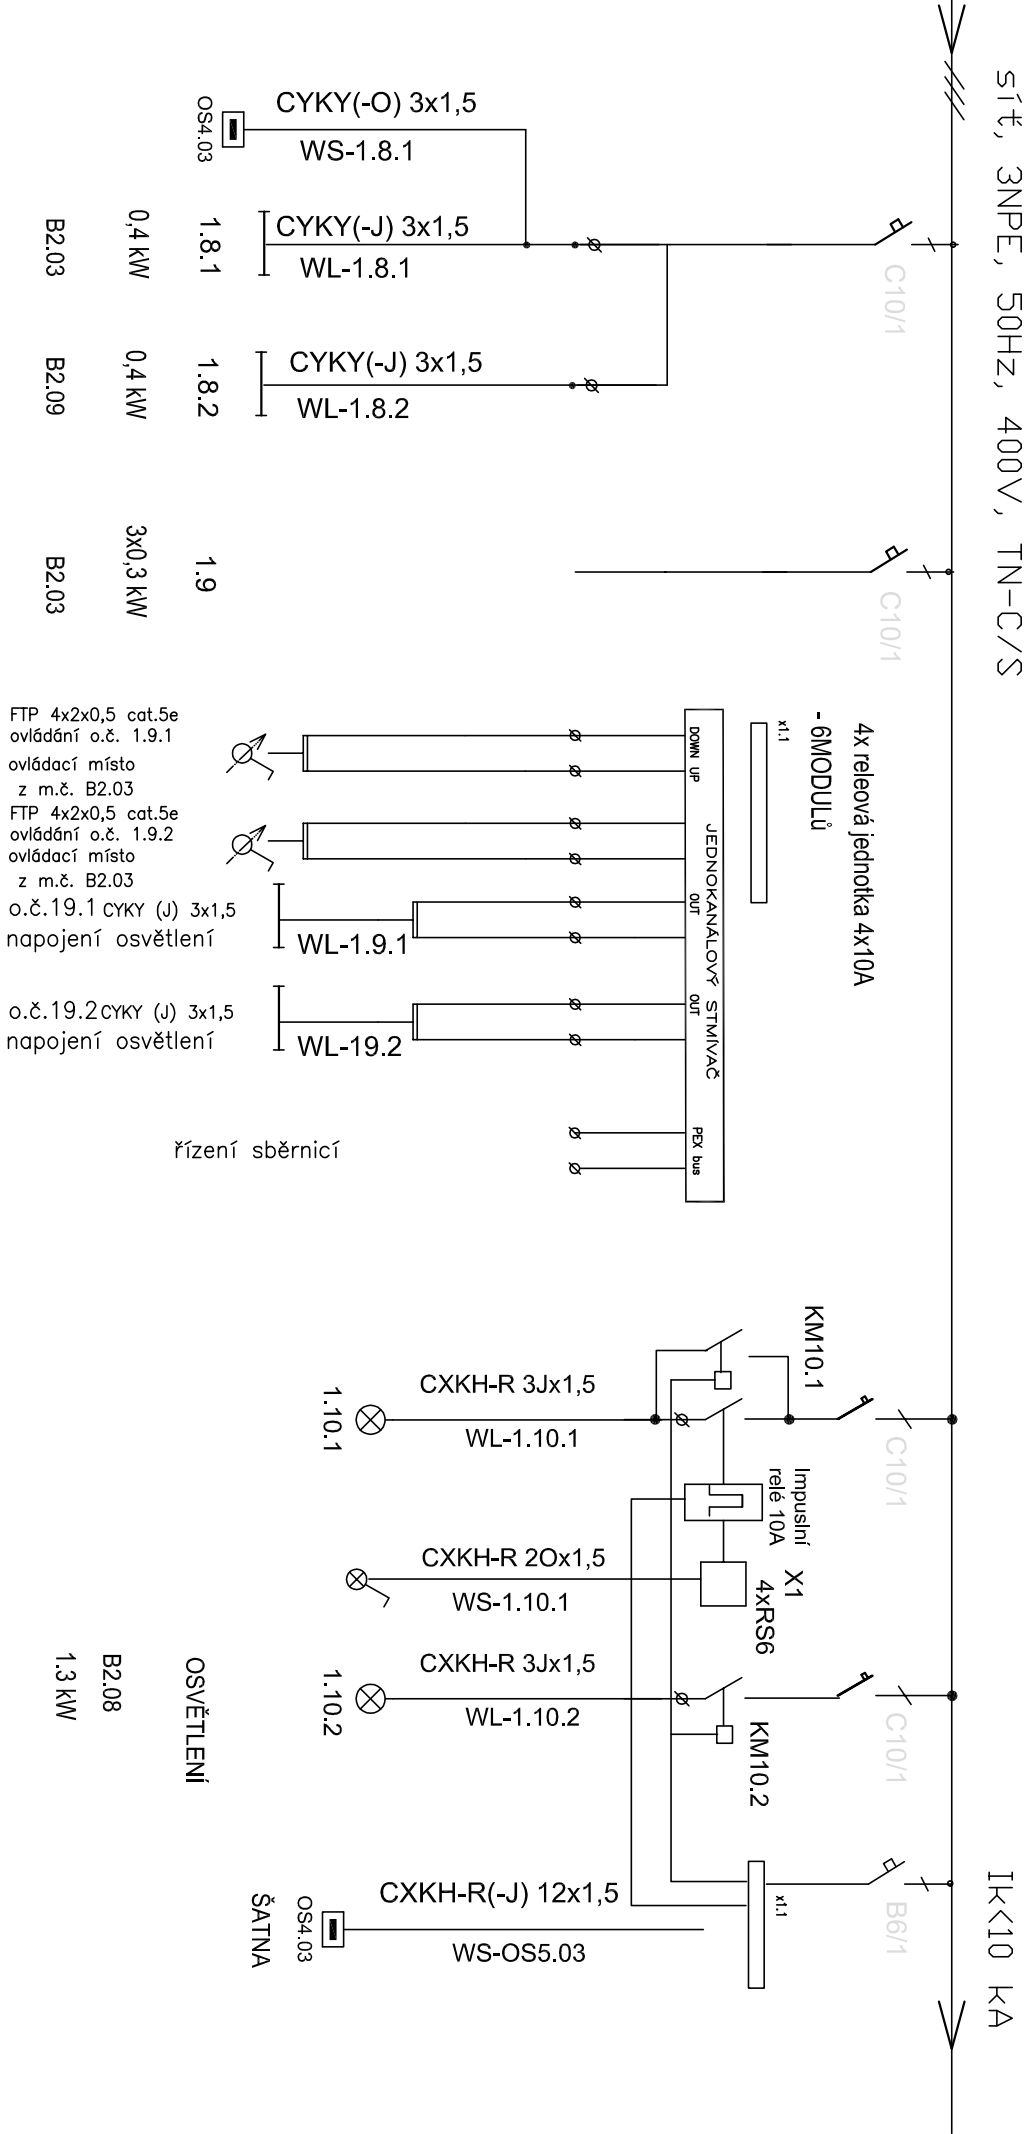

ROZVÁDĚČ 2.RD1.03

51t, 3NPE, 50Hz, 400V, TN-C/S


IKV10 KA

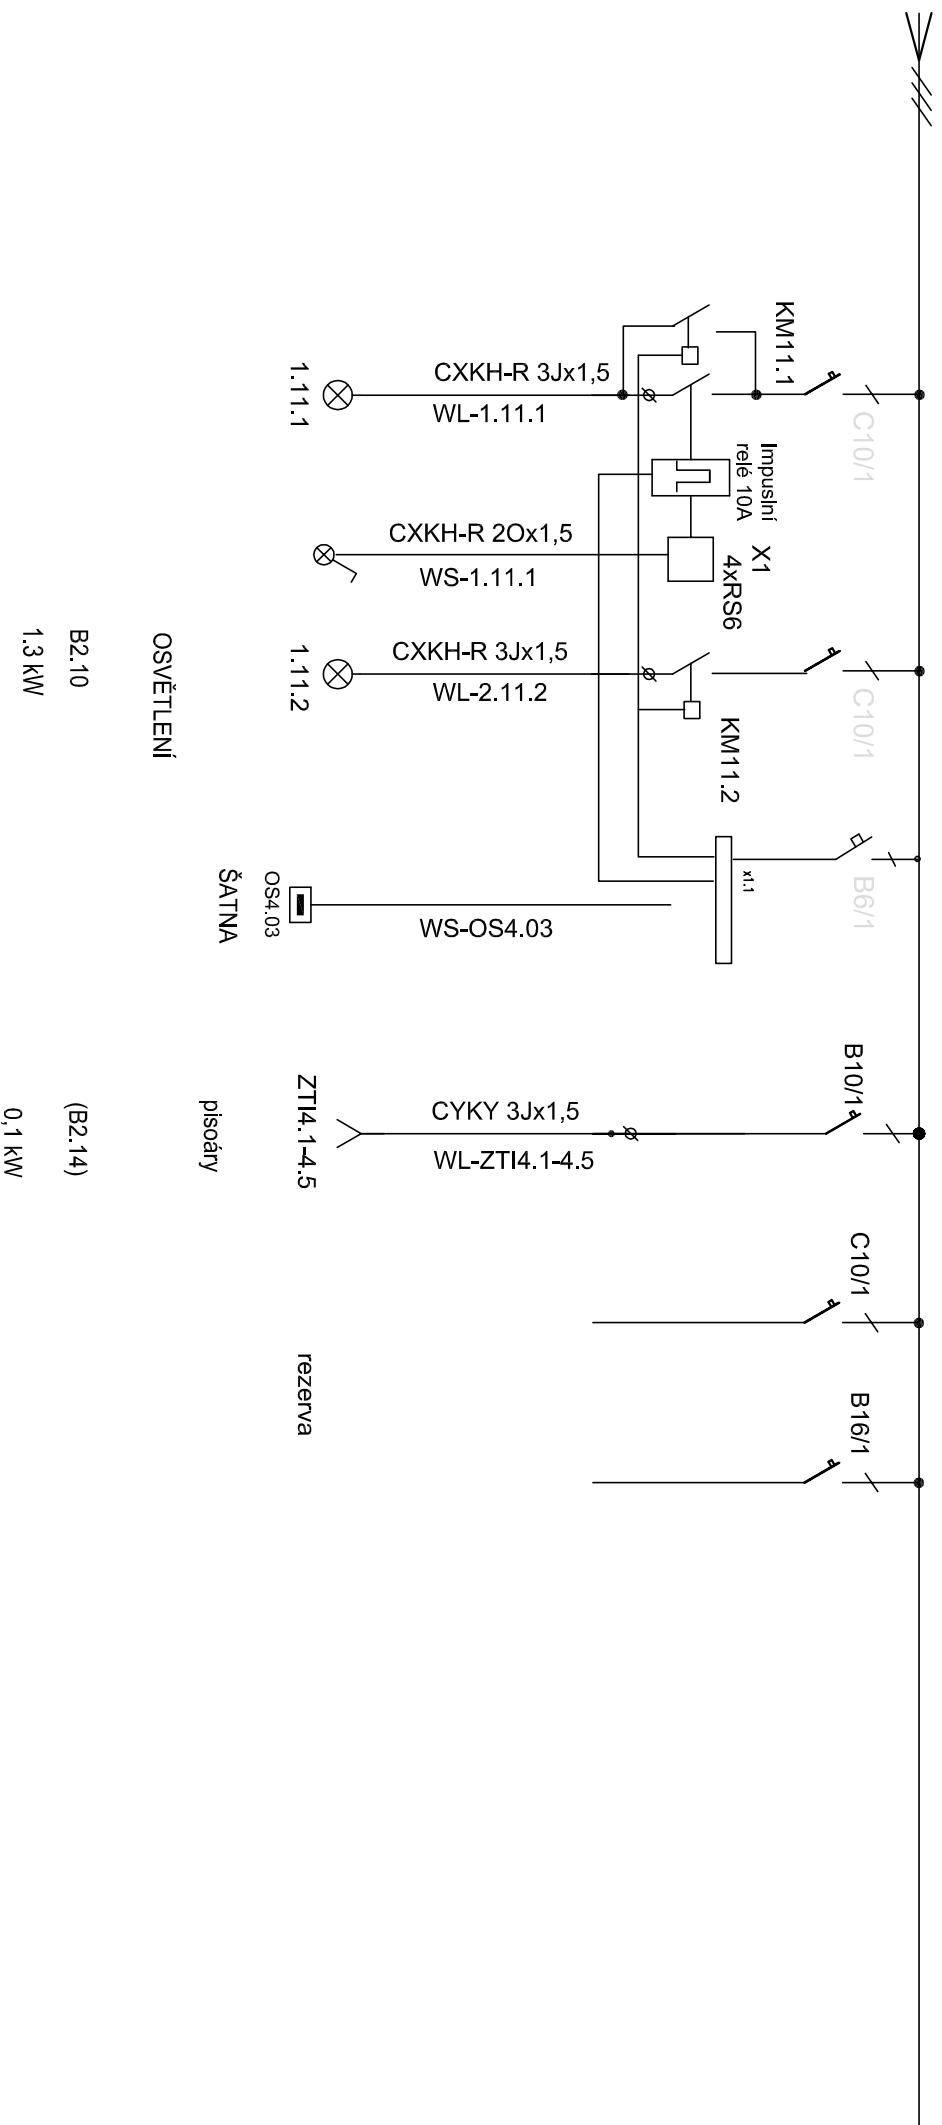


příloha č. 38

ROZVÁDĚČ 2.RD2.03


příloha č. 38

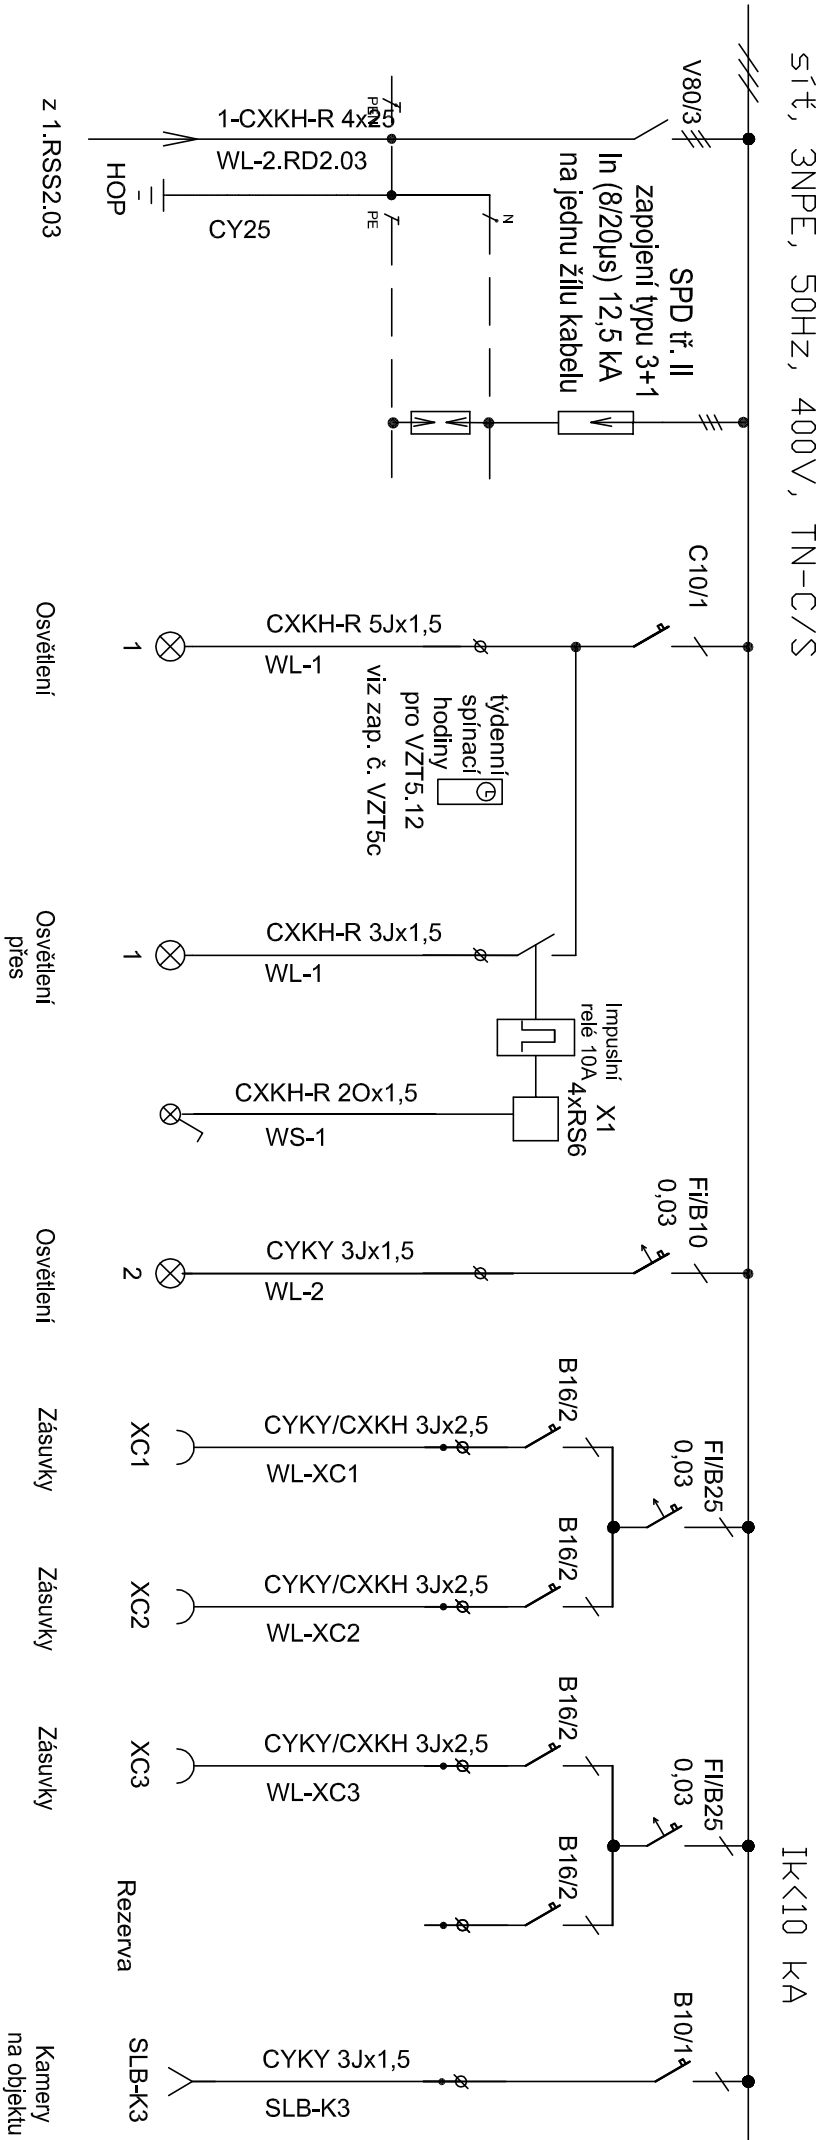

- Poznámky:
- Zapuštěný rozváděč NN o rozměrech 380x640x180 (š/v/h) mm s protipož. úpravou EI30DP1 TYP SCHRACK M2000 1U-12+EI
- ochrana před NDN základní: samočinným odpojením od zdroje
- přívod a vývody horem
- krytí IP30/20
- rozváděče v objektu vybavit jednotným uzamykatelným systémem
- (m.č. B2.27-28)
(m.č. B2.30-31)
1,5 kW
- (m.č. B2.26)
- (m.č. B2.32-34)
1,4 kW
- (m.č. B2.33)
(m.č. B2.34)
2,0 kW
- (m.č. B2.31)
(m.č. B2.32)
1,4 kW
- (m.č. B2.26-28)
(m.č. B2.30)
2,0 kW
- (na obj.)
0,2 kW

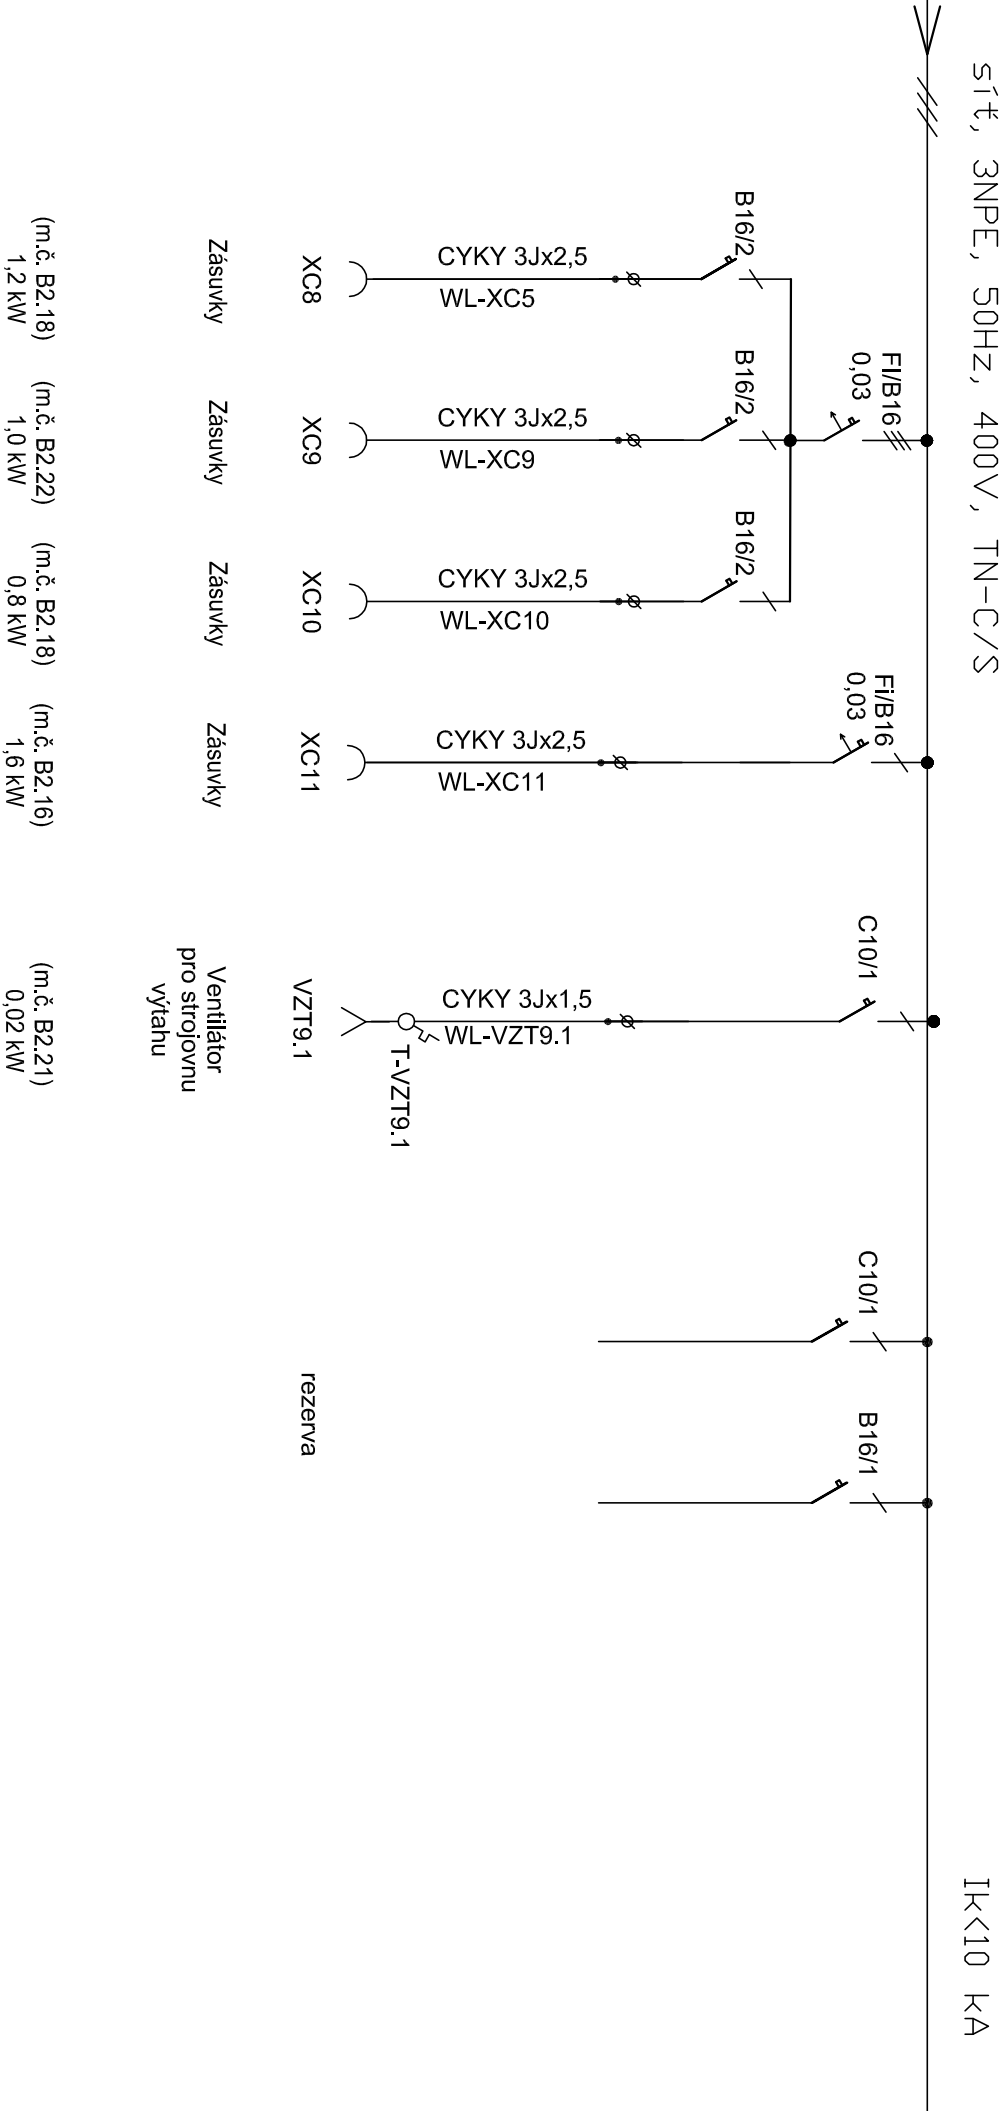

ROZVÁDĚČ 2.RD4.03

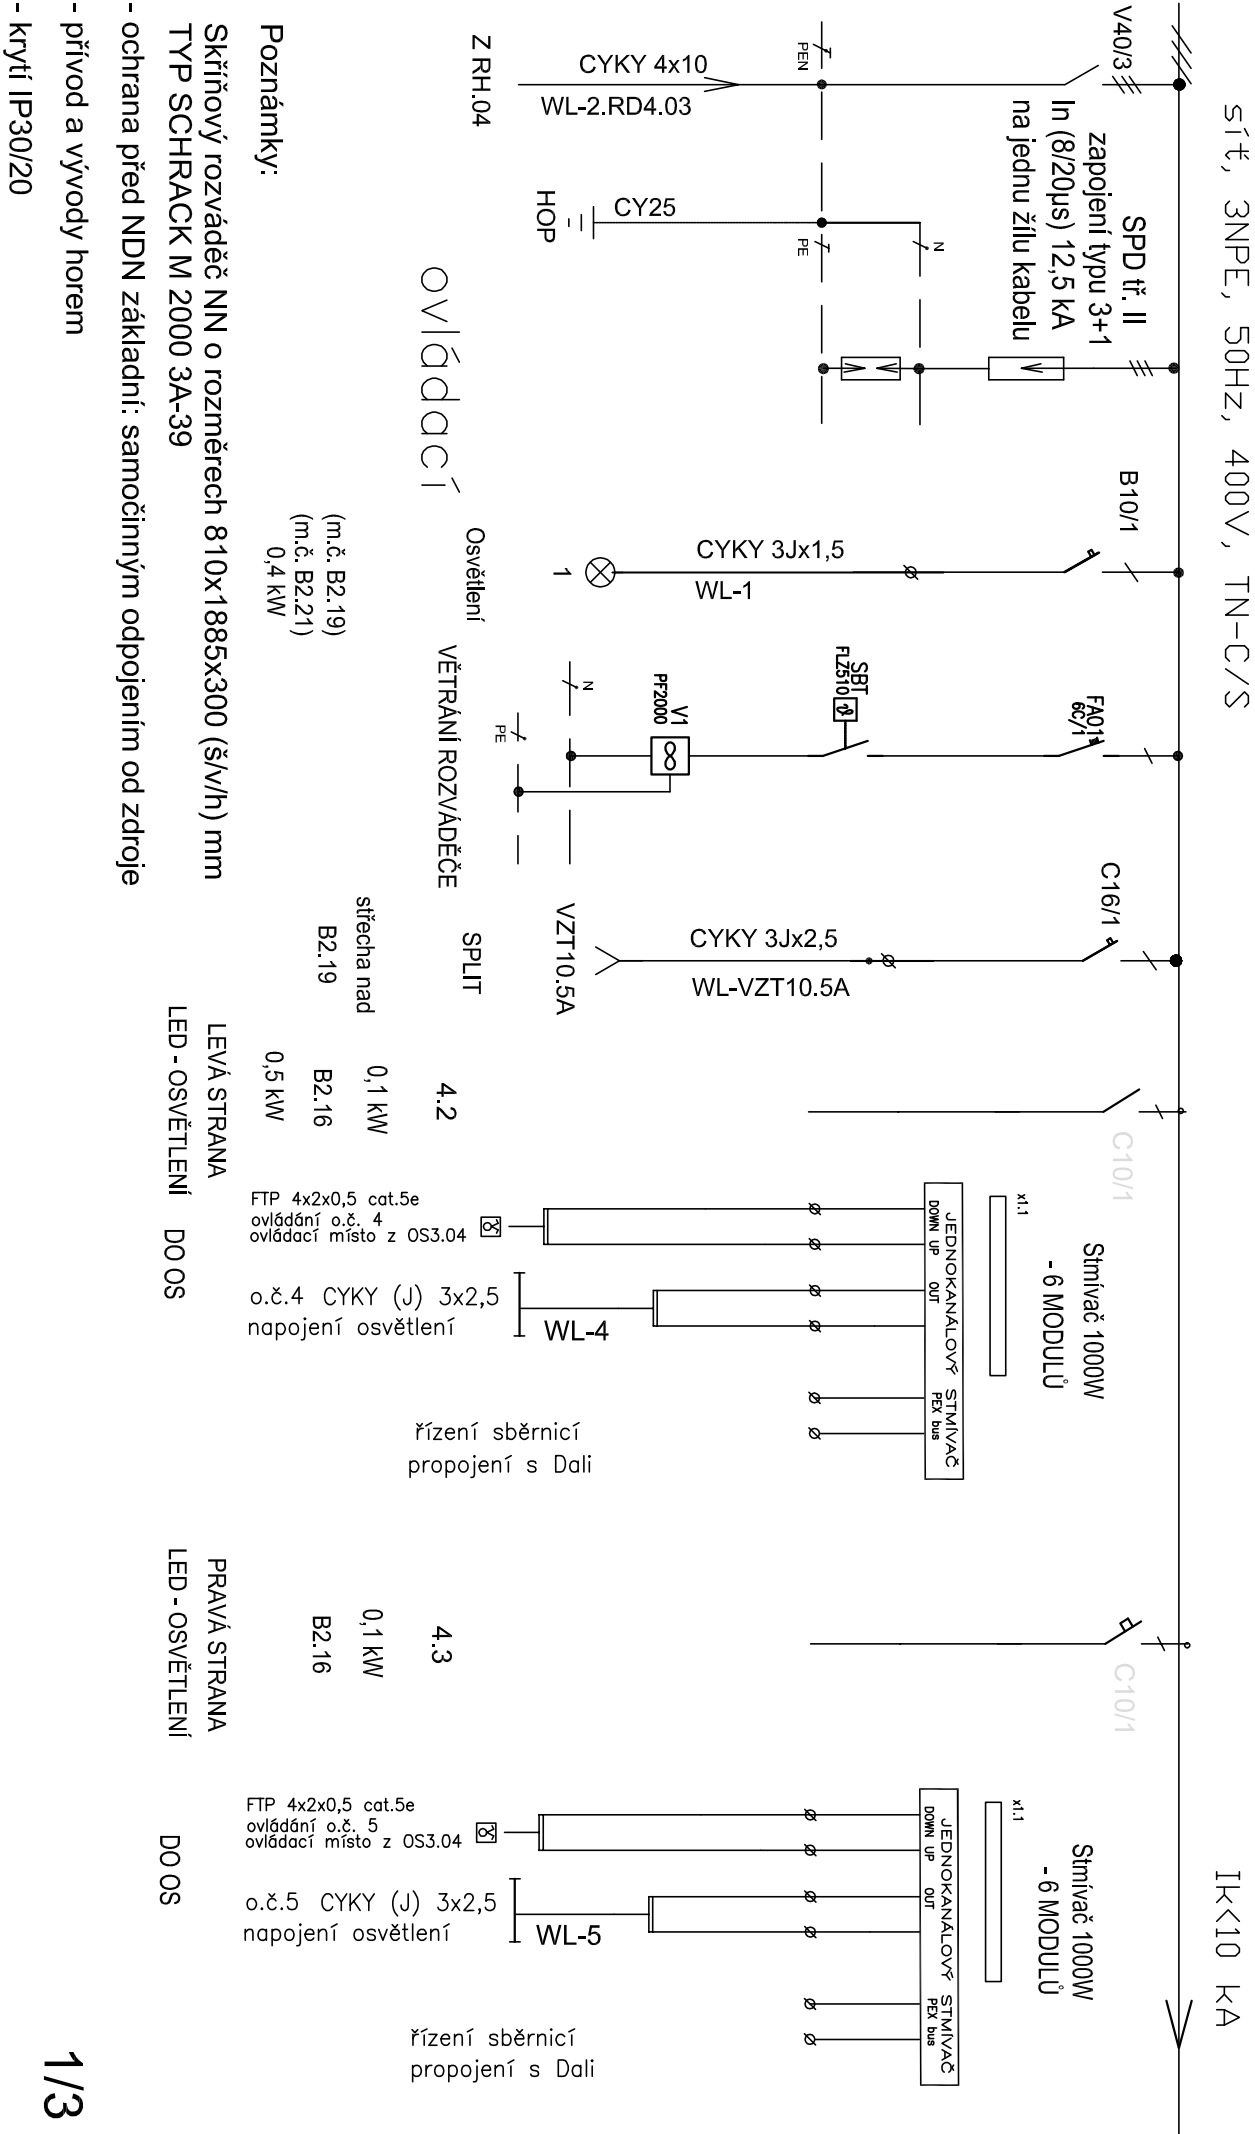

51%, 3NPE, 50HZ, 400V, TN-C/S




2/3

ROZVÁDĚČ 2.RD4.03

DDBC100-DALI

1- Universe Ballast Controller

příloha č. 38

síť, 3NPE, 50Hz, 400V, TN-C/S

DDNG485

4 x 10-Amp Relay Controller

DDRC410-FR

